




PROSPETTO "A"

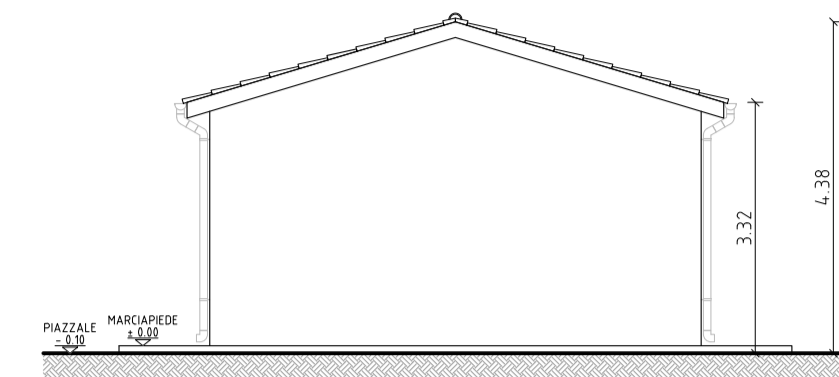


PROSPETTO "B"

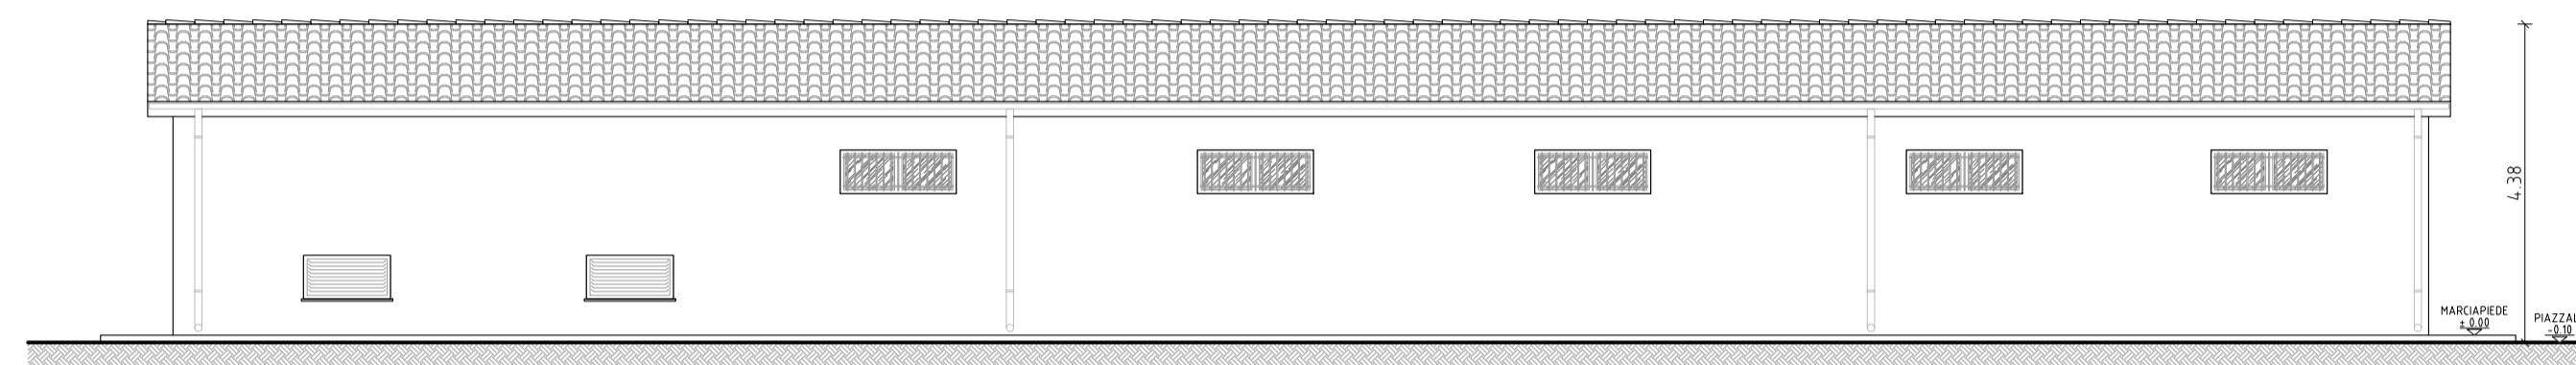


PROSPETTO "C"

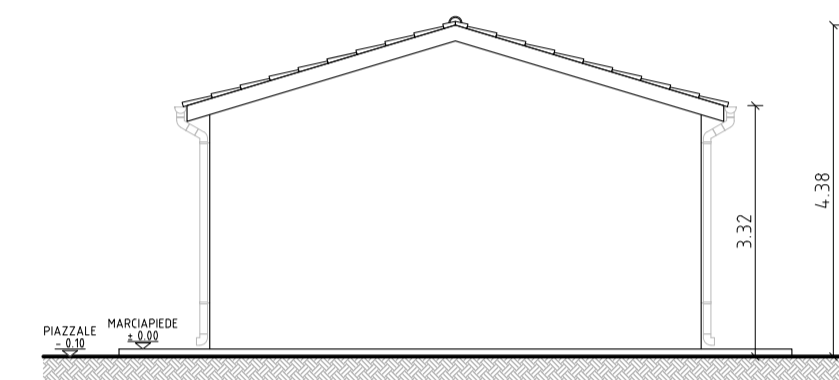

PROSPETTO "D"

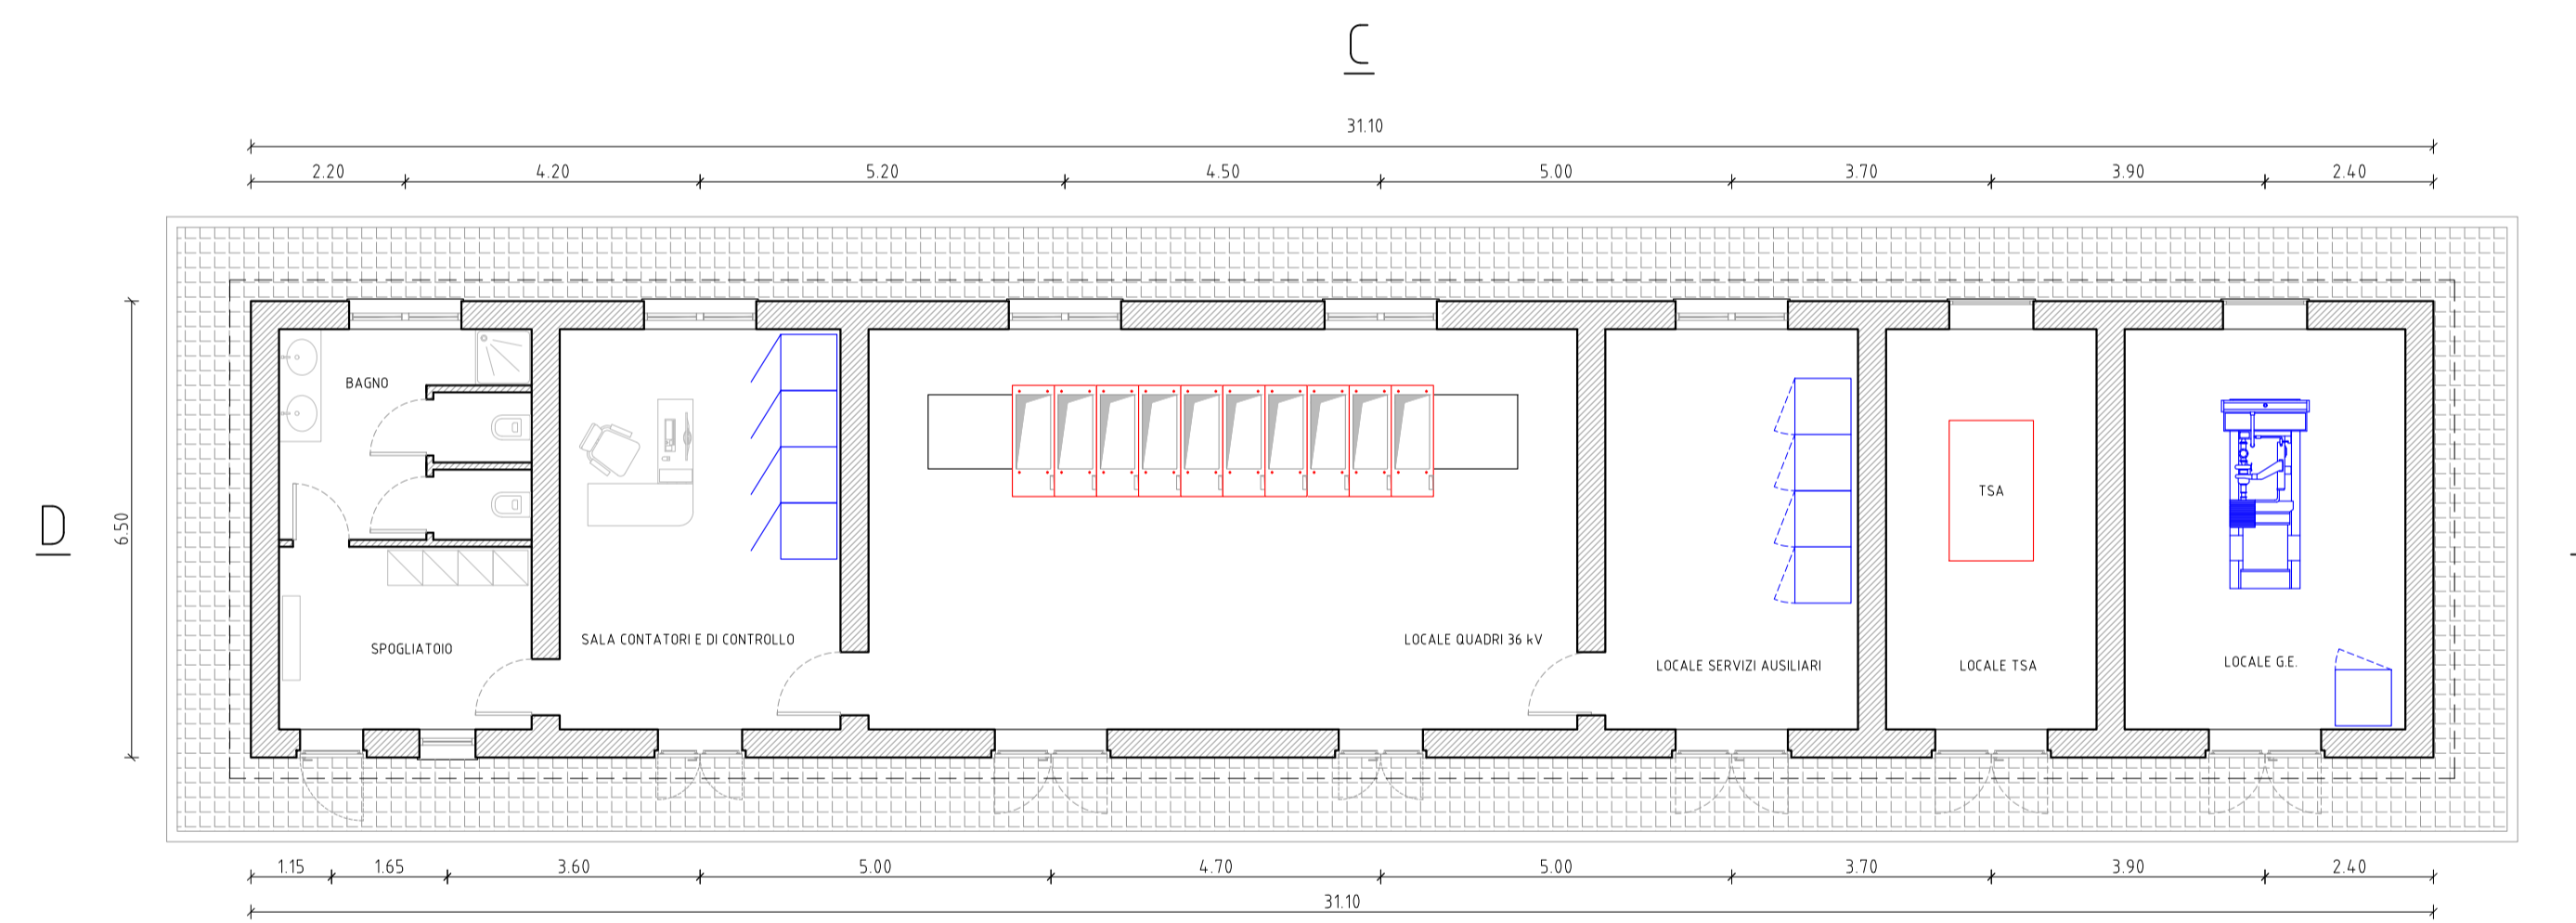

PIANTA

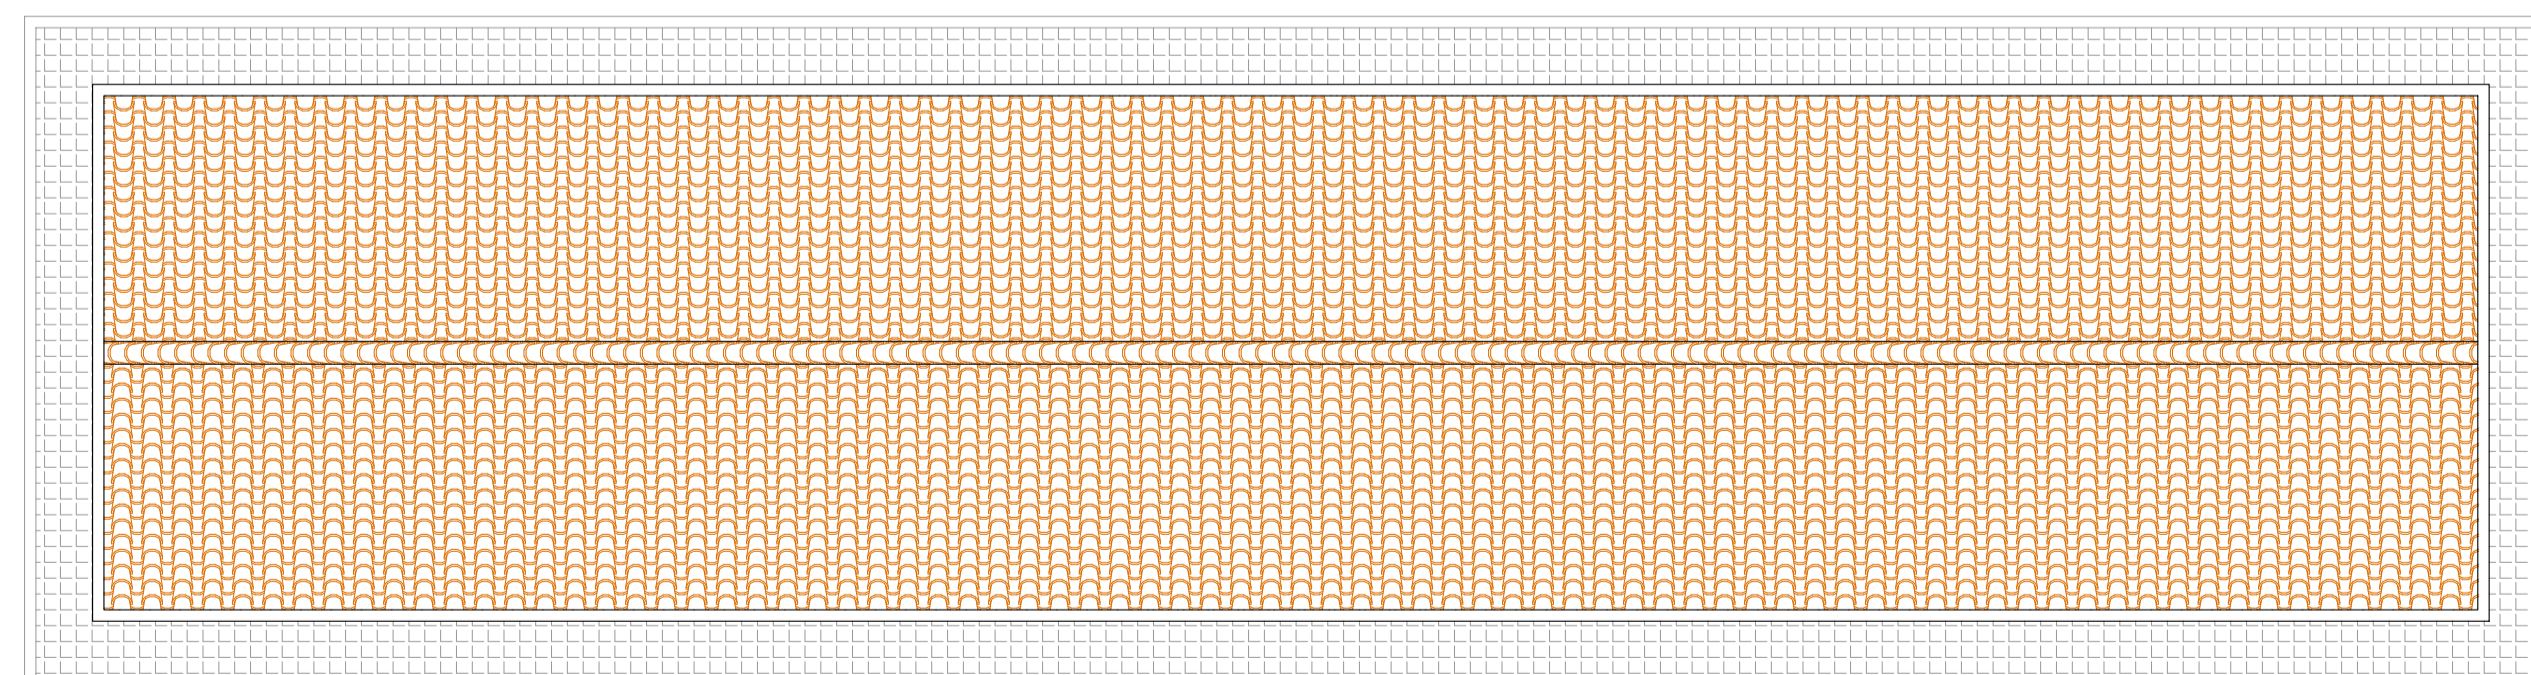

COPERTURA



IMPIANTO AGRIVOLTAICO "PRANGILI"

COMUNE DI UTA

PROPONENTE



IMPIANTO AGRIVOLTAICO PER LA PRODUZIONE DI ENERGIA DA FONTE SOLARE NEL COMUNE DI UTA

VALUTAZIONE DI IMPATTO AMBIENTALE - PROGETTO DEFINITIVO

OGGETTO: Edificio Raccolta e Trasmissione 36kV - Pianta e Prospetti

CODICE ELABORATO

PD-Tav09

2397C 20250

COORDINAMENTO



BIA srl
P.IVA 03983480926
cod. destinatario KRRH6B9
+39 347 596 5654
energhiabi@pec.it
giacca@amministrazia.n.7
09123 Cagliari (CA) | Sardegna

GRUPPO DI LAVORO S.I.A.

Dot.ssa Geol. Cosima Azzari
Dot. Ing. Bruno Marco
Dot. Geol. Carlo
Dot. Arch. Fabrizio Delussu
Dot. Ing. Nicola Minis
Dot. Ing. Marco Angelo Luigi Murru
Dot.ssa Ing. Silvia Exana
Dot.ssa Ing. Maria Giovanna
Dot. Ing. Fede Sorinu
Dot. Federico Locci
Dot. Giovanni Longo

REDATTORE

Ing. Marco Angelo Luigi Murru

00	febbraio 2024	Prima emissione
REV	DATA	DESCRIZIONE REVISIONE