



PARTICOLARE DEL PLINTO DI FONDAZIONE DELL'AEROGENERATORE

quote in cm - scala 1:200

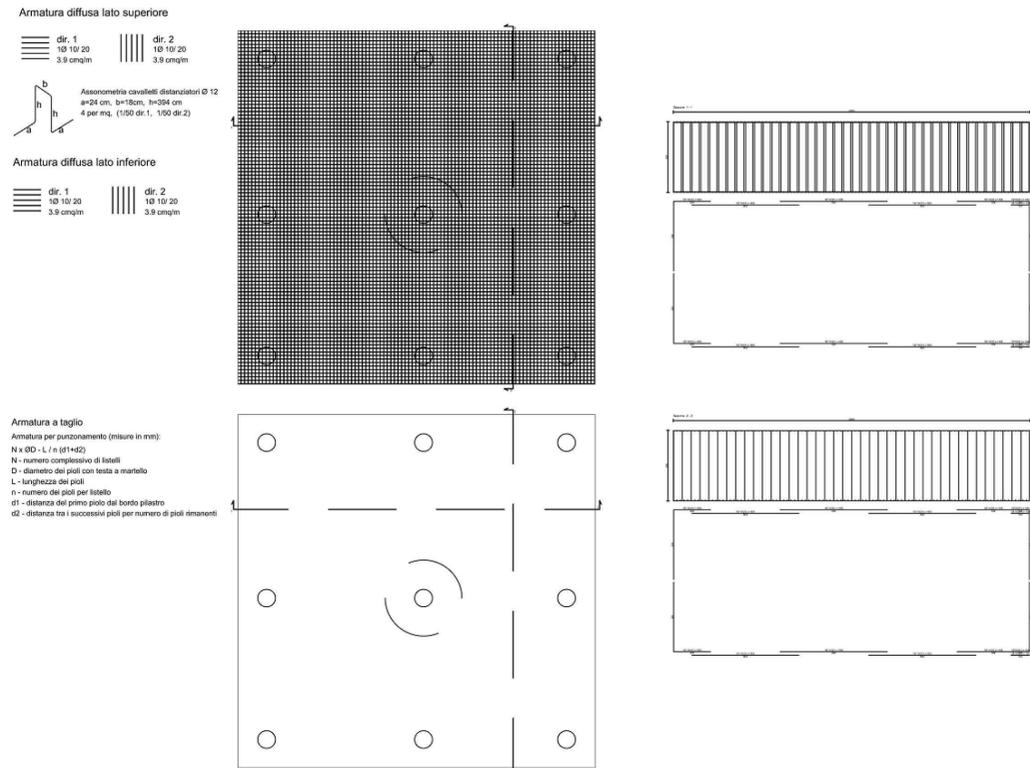


PARTICOLARE DELLE POSSIBILI TIPOLOGIE DI AREA DI INSTALLAZIONE DELL'AEROGENERATORE

scala 1:1.000

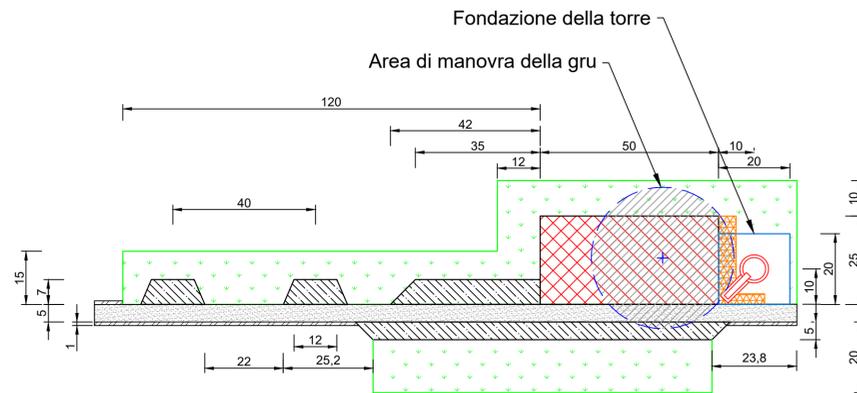


Particolare valido per gli aerogeneratori: WTG01 - WTG02 - WTG03 - WTG04 - WTG05 - WTG06 - WTG07 - WTG08 - WTG09

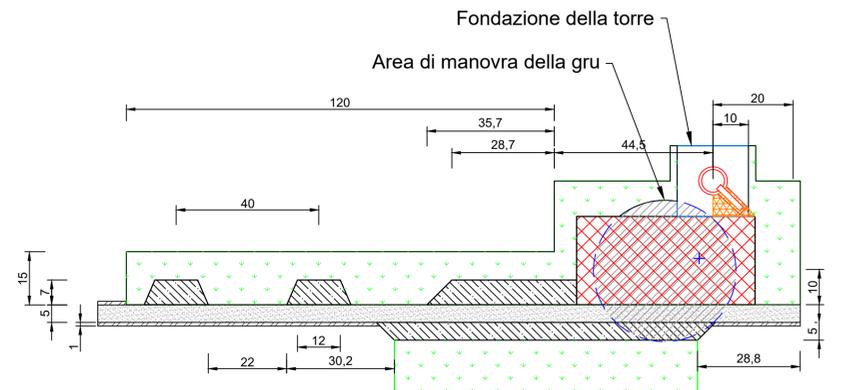

Particolare valido per gli aerogeneratori: WTG10 - WTG11

LEGENDA


Piazzole in fase di esercizio

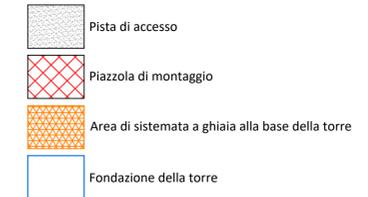

Piazzole in fase di costruzione - opere temporanee



PALO TIPO

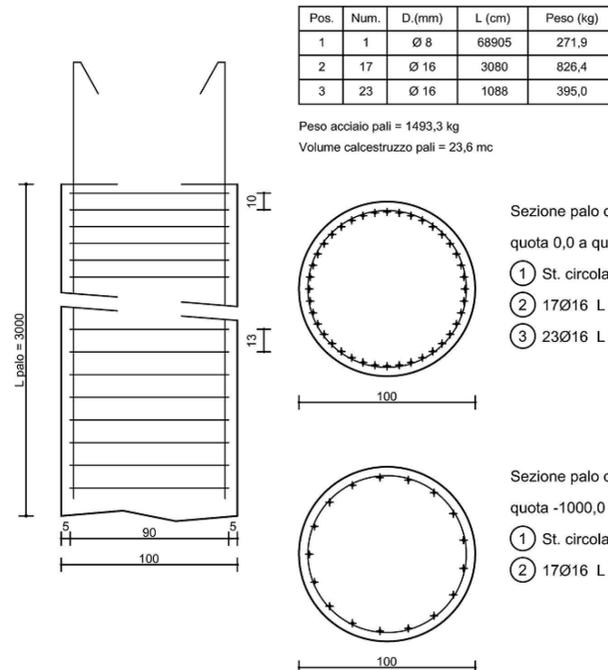

REGIONE ABRUZZO
 Provincia di CH
 (CHIETI)
 FRESAGRANDINARIA, DOGLIOLA, LENTELLA

OGGETTO: PROGETTO PER LA REALIZZAZIONE DI UN IMPIANTO EOLICO NEI COMUNI DI FRESAGRANDINARIA, DOGLIOLA E LENTELLA IN LOCALITA' MACCHIA DELLA VALLE, GUARDIOLA, LAGO LA CORTE E COLLE MILARAGNO

COMITENTE: **Q-ENERGY RENEWABLES 2 S.r.l.**
 Via Vittor Pisani, 8/a - 20124 Milano (MI)
 PEC: q-energyrenewables2srl@legalmail.it
 P.IVA: 1269070663

Codice Commessa PHEEDRA: 24_03_EO_FRS

PHEEDRA S.r.l. Via Lago di Nemi, 90
 24121 - Taranto
 Tel. 099.7722302 - Fax 099.9870285
 e-mail: info@pheedra.it - web: www.pheedra.it

Direttore Tecnico: **Dott. Ing. Angelo Micolucci**
 ORDINE INGEGNERI PROVINCIA TARANTO
 Sezione A
 Settore: Civile Ambientale, Industriale, Informazione
 Dott. Ing. MICOLUCCI Angelo n° 1851

REV.	DATA	ATTIVITA'	REDATTO	VERIFICATO	APPROVATO
00	APRILE 2024	PRIMA EMISSIONE	MS	AM	VS

OGGETTO DELL'ELABORATO: **PARTICOLARI COSTRUTTIVI: Fondazione e aree di installazione dell'aerogeneratore**

FORMATO	SCALA	CODICE DOCUMENTO				NOME FILE	FOGLI	
A1	varie	SOC	DISC.	TIPO DOC.	PROG.	REV.		
		FRS	CIV	TAV	013	00	FRS-CIV-TAV-013_00	1