


WTG07

Legenda

- Foglio n. 38 del NCT - Comune di Fresagrandinaria (CH)
- Foglio n. 10 del NCT - Comune di Lentella (CH)
- Foglio n. 12 del NCT - Comune di Lentella (CH)


PIANTA CABINA

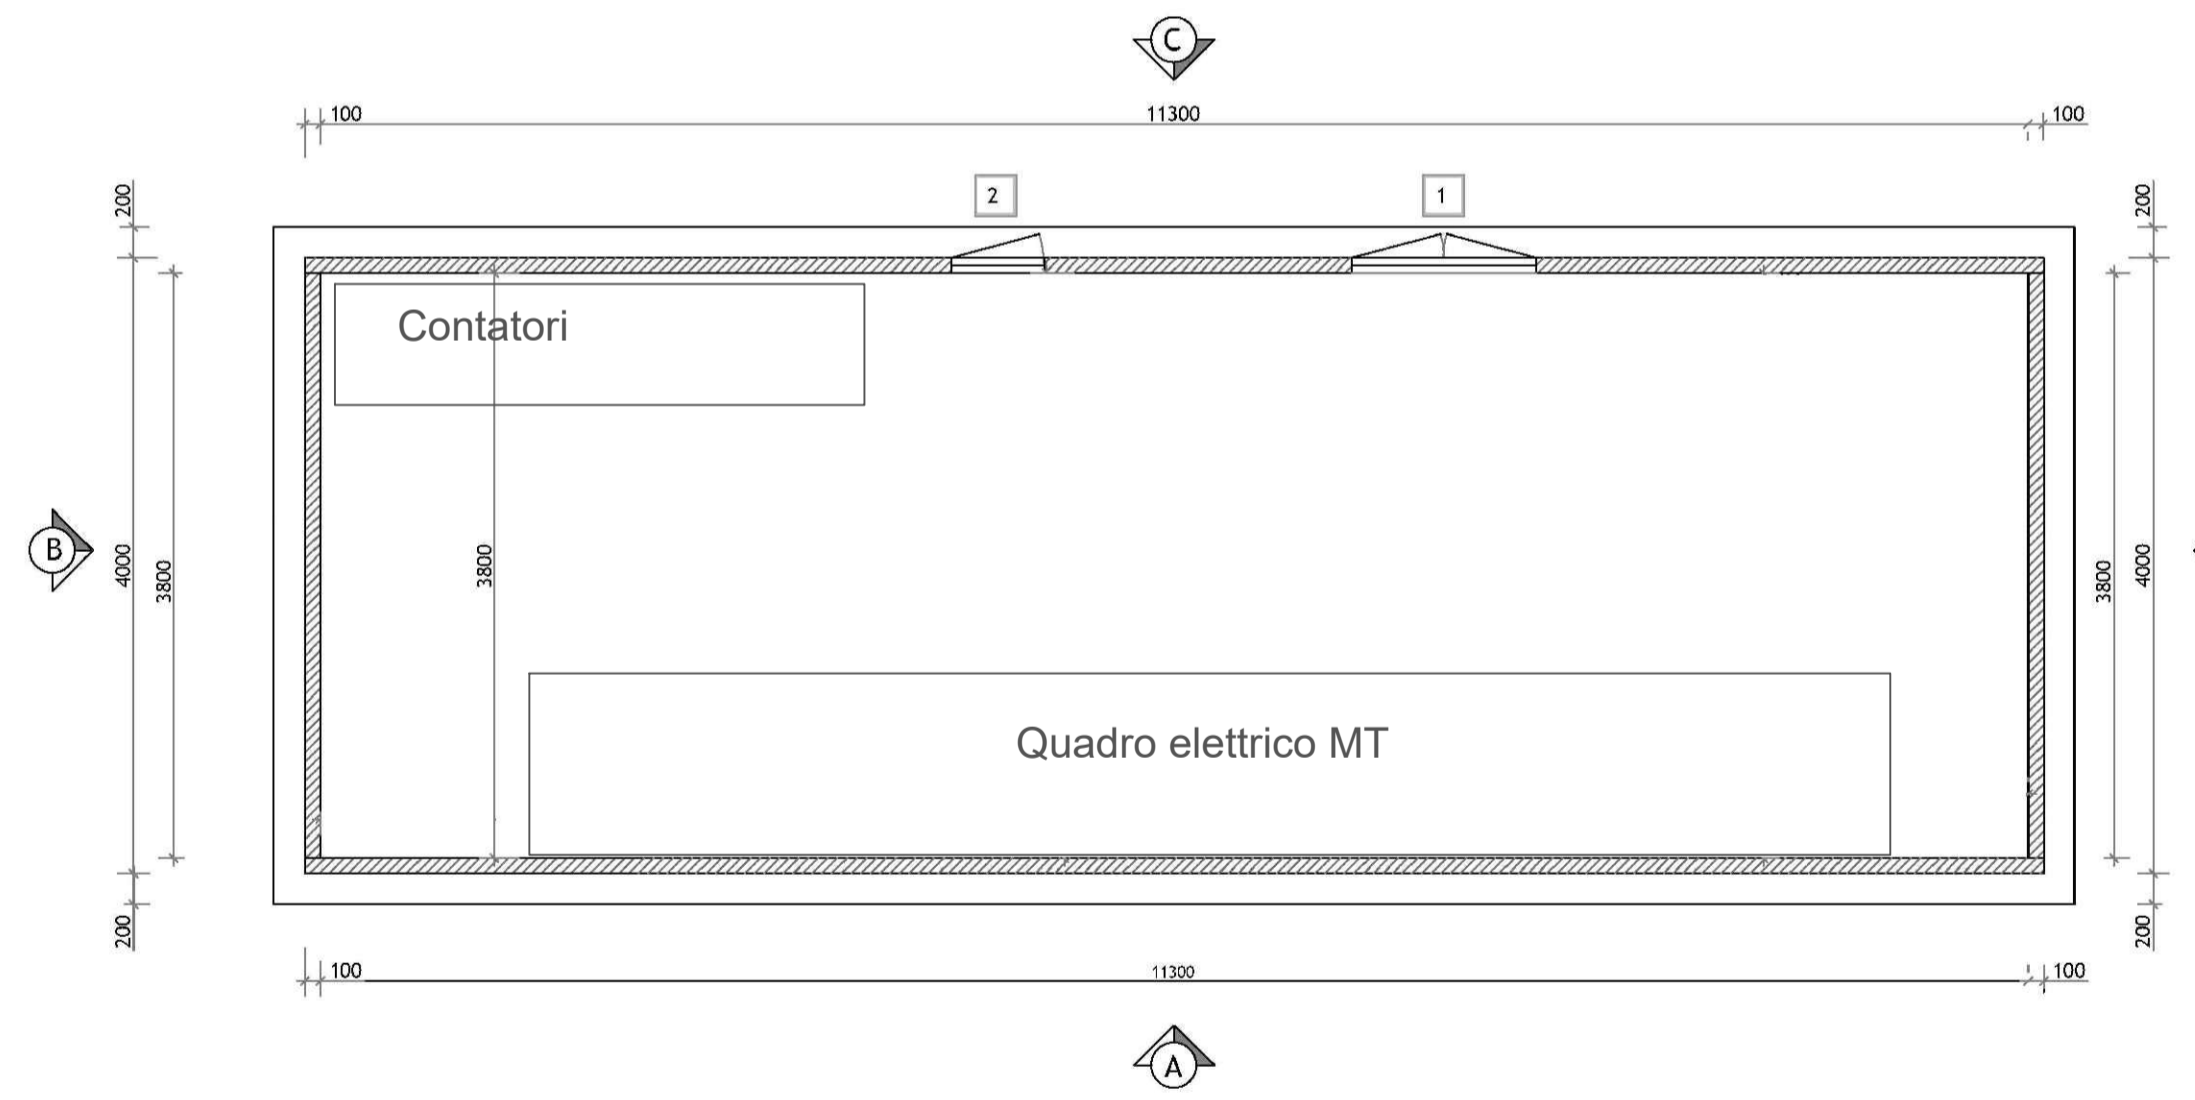


LEGENDA

- 1** PORTA A DUE ANTE IN VTR (utili mm 1115x2095)
- 2** PORTA AD UN'ANTA IN VTR (utili mm 542x2095)
- F** VASCA DI FONDAZIONE ALTEZZA UTILE INTERNA CM 50


PROSPETTO A

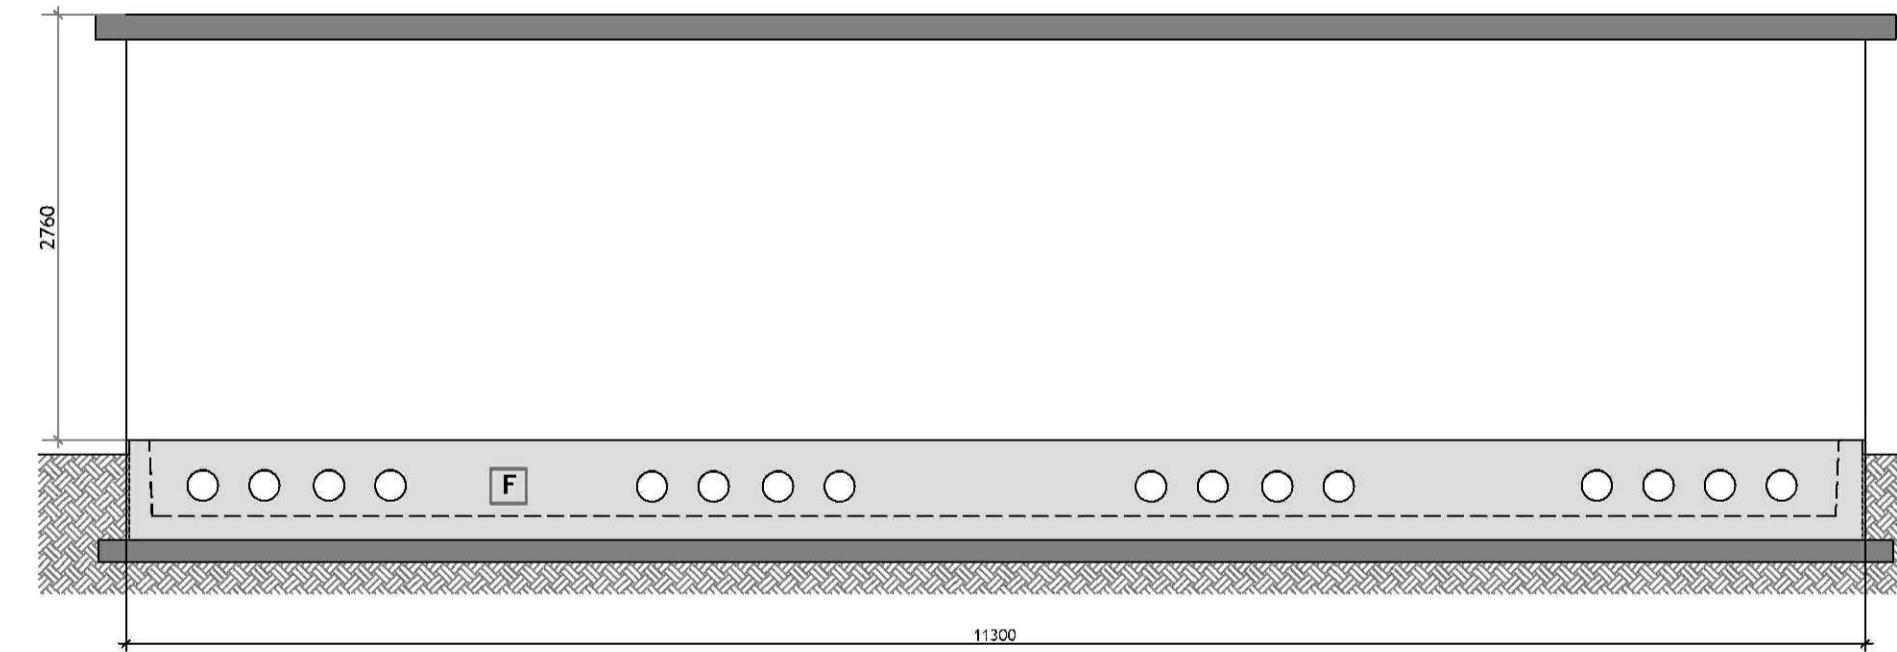



PROSPETTO C

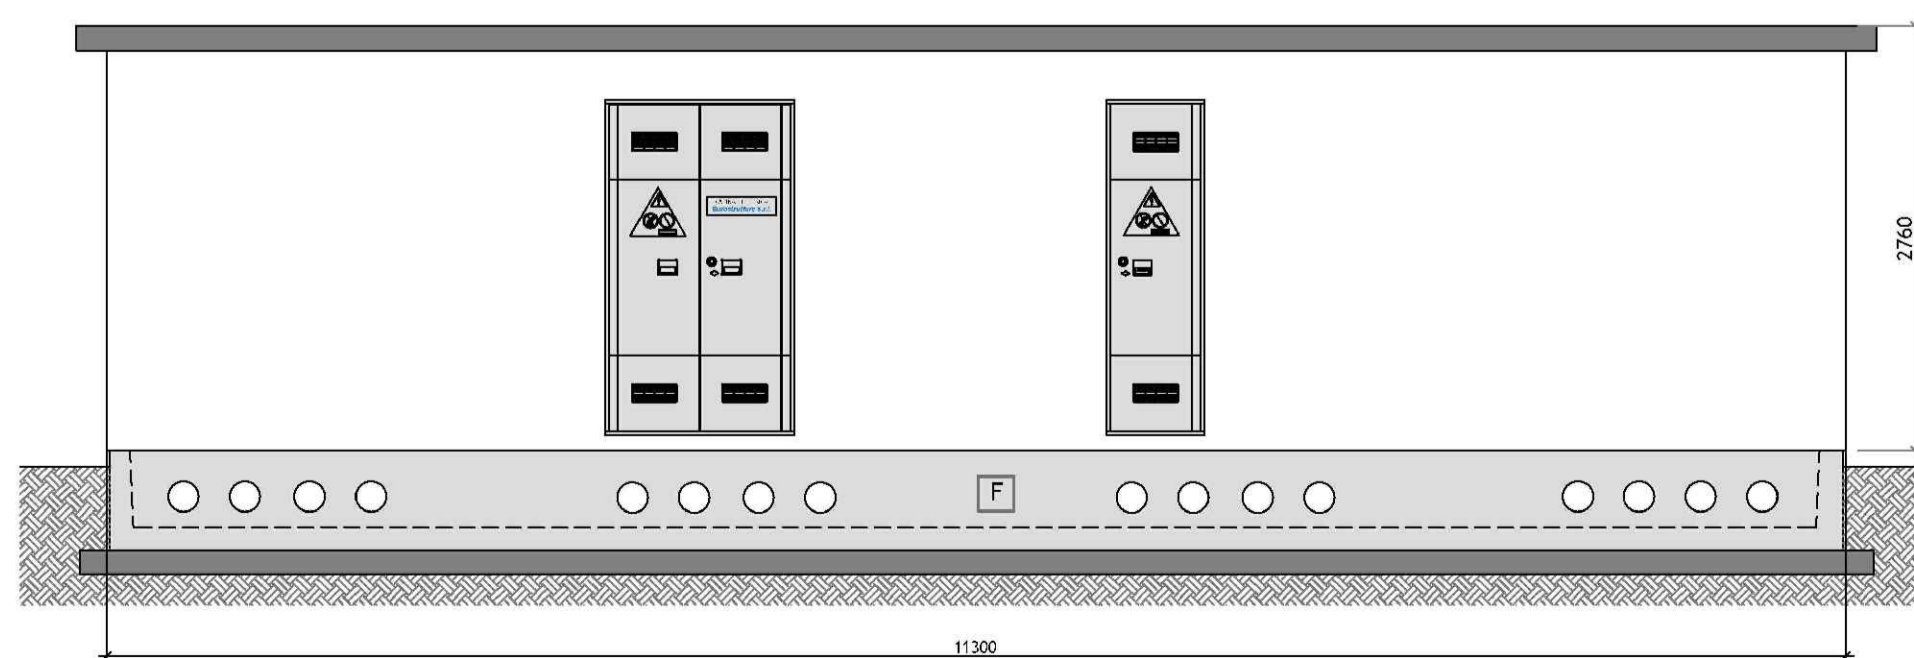

PROSPETTO B

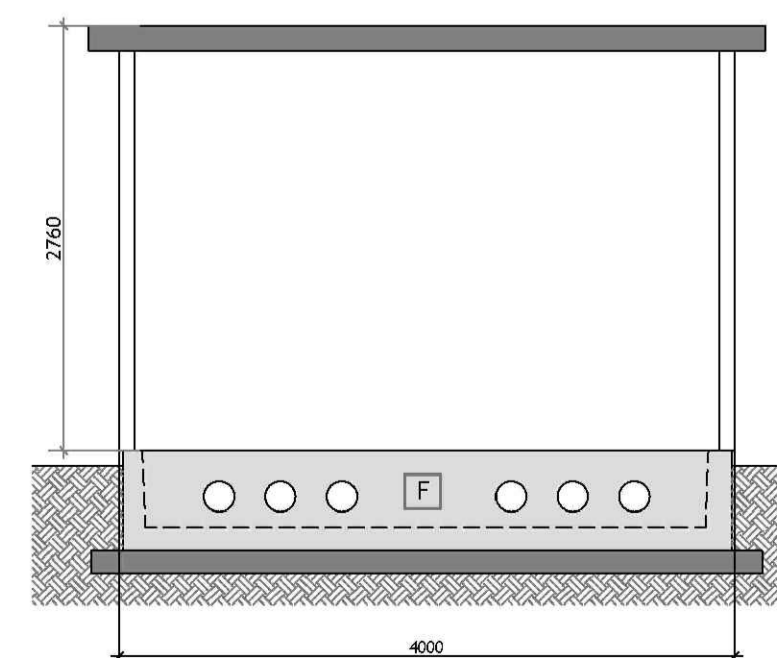

PROSPETTO D

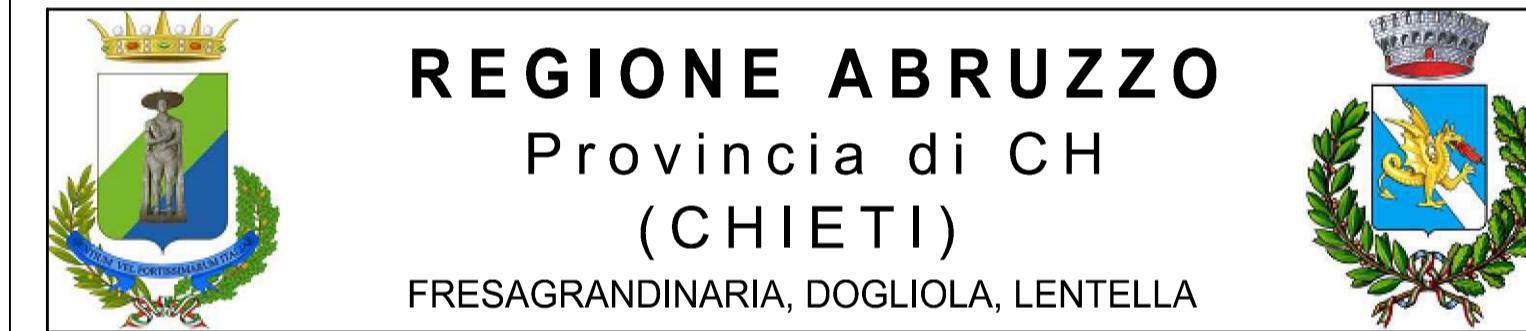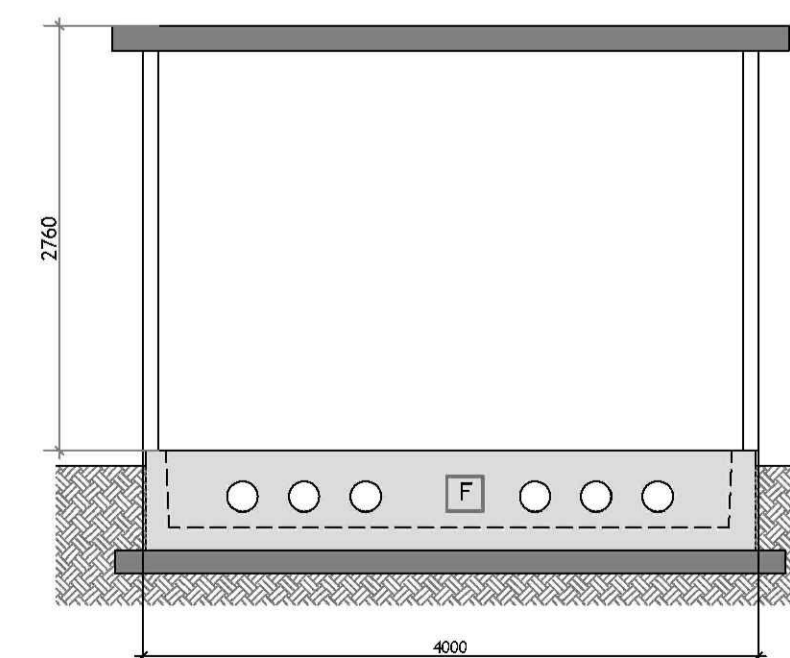

REGIONE ABRUZZO
 Provincia di CH
 (CHIETI)
 FRESAGRANDINARIA, DOGLIOLA, LENTELLA

Q-ENERGY RENEWABLES 2 S.r.l.
 Via Vittor Pisani, 8/a - 20124 Milano (MI)
 PEC: q-energy@qenergyrenewables2.com
 P.IVA: 12469070963

Codice Commessa PHEEDRA: 24_03_EO_FRS
PHEEDRA S.r.l. Via Lago di Nemi, 90
 74121 - Taranto
 Tel. 099.7722302 - Fax 099.9870285
 e-mail: info@pheedra.it - web: www.pheedra.it
 Direttore Tecnico: **Dott. Ing. Angelo Micolucci**
ORDINE INGEGNERI PROVINCIA TARANTO
 Sezione A
 Dott. Ing. **MICOLUCCI Angelo**
 n° 1851
 Settore: Civile Ambientale, Industriale, Informazione

REV.	DATA	ATTIVITA'	REDATTO	VERIFICATO	APPROVATO
00	APRILE 2024	PRIMA EMISSIONE	MS	AM	VS

PARTICOLARI COSTRUTTIVI CABINA DI RACCOLTA PIANTA, PROSPETTI E DISPOSIZIONI QUADRI MT

FORMATO	SCALA	CODICE DOCUMENTO					NOME FILE	FOGLI
		SOC.	DISC.	TIPO DOC.	PRG.	REV.		
A1	1:50	FRS	CIV	TAV	015	00	FRS-CIV-TAV-015_00	1