




SEZIONE X - X
SCALA 1:100

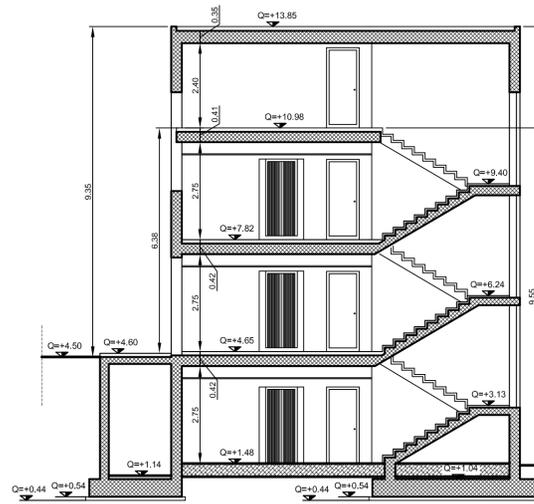



SEZIONE Y - Y
SCALA 1:100

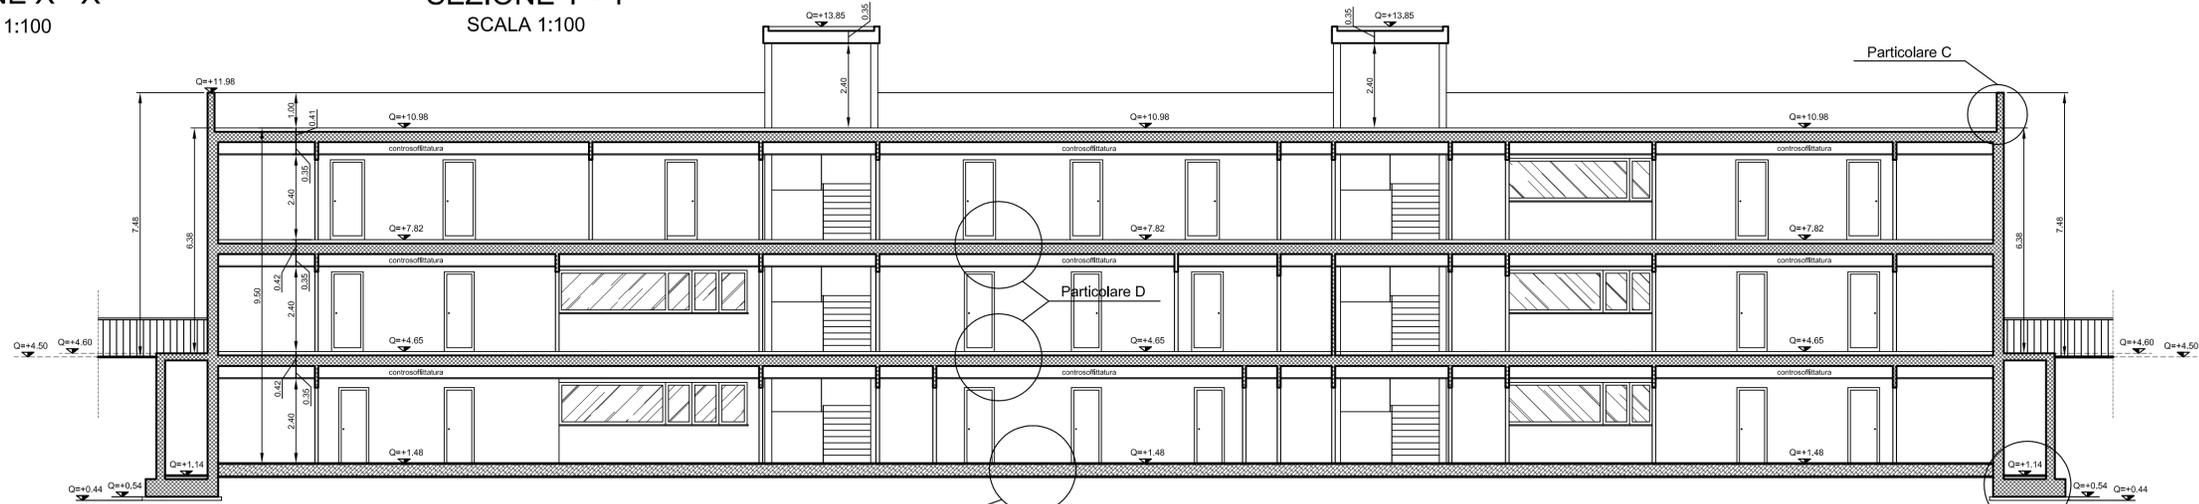


PARTICOLARE A
SCALA 1:10

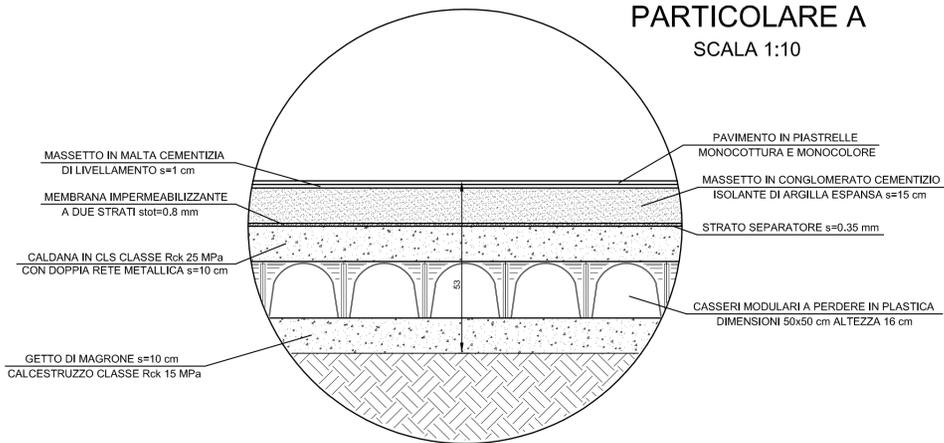



PARTICOLARE B
SCALA 1:10

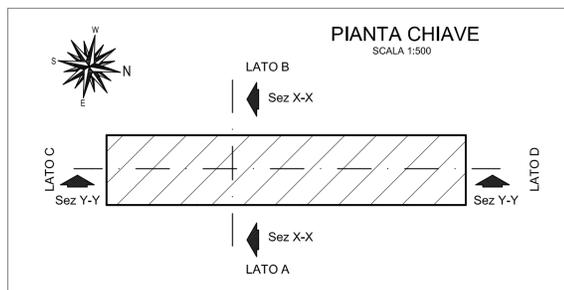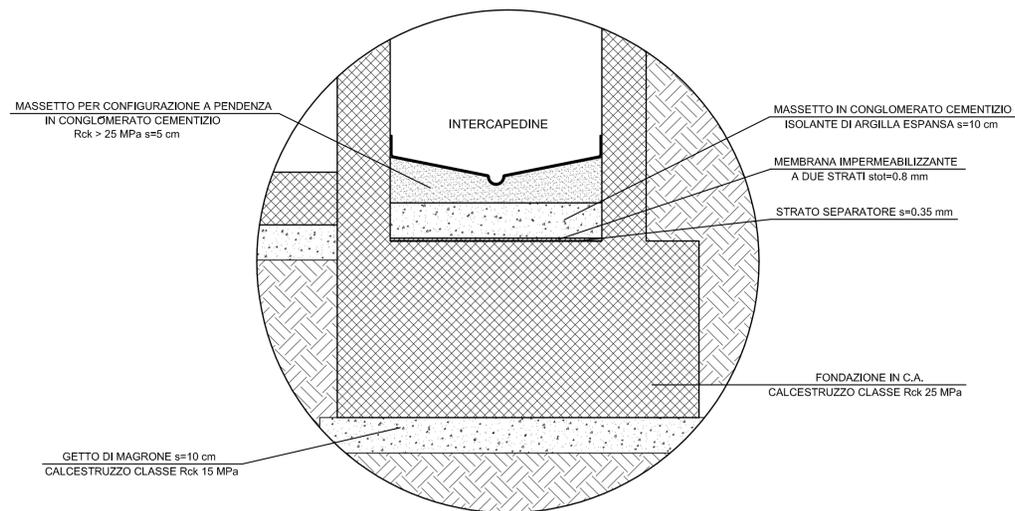

PARTICOLARE C
SCALA 1:20

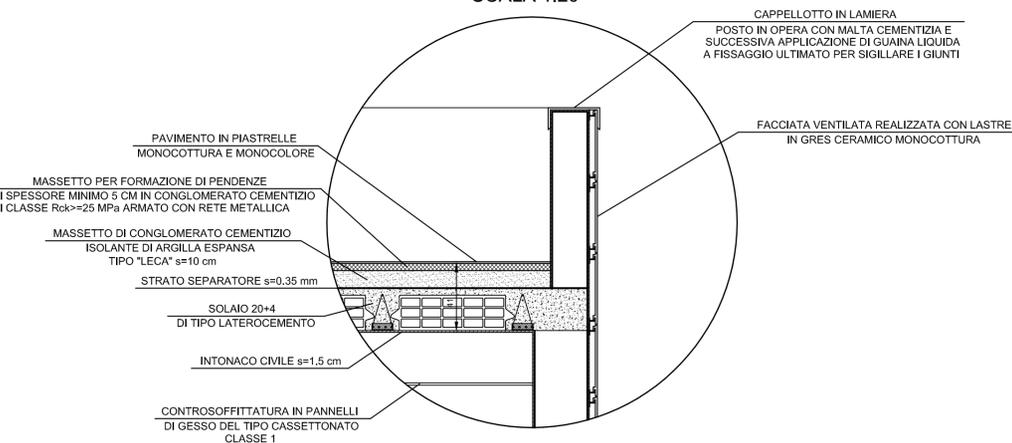

PARTICOLARE D
SCALA 1:20

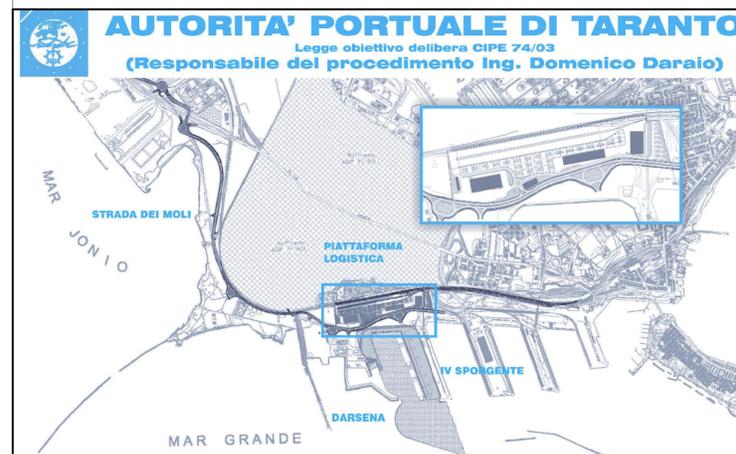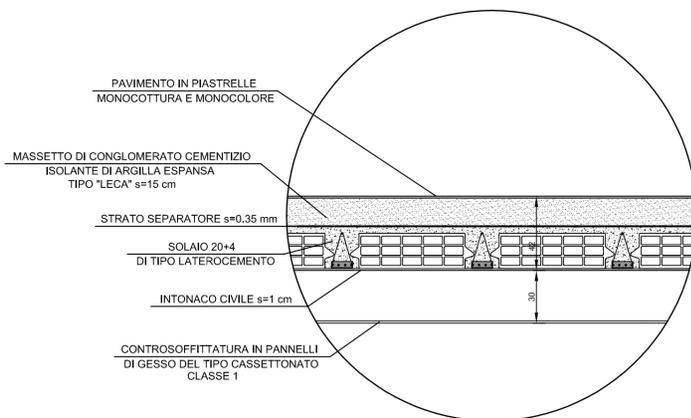

01	29-09-2006	Prima emissione	L. Botallo	A. Panizza	G. Geddo
00	31-05-2006	Emissione in bozza	L. Botallo	A. Panizza	G. Geddo
revisione	data	descrizione revisione	disegnato	verificato	approvato

SOCIETA' DI PROGETTO:
TARANTO LOGISTICA S.p.A.

PIASTRA PORTUALE DI TARANTO

Progettista: **SINA**

Consulenti Progettisti: **PROFERT S.p.A.**

Disegno n°: 123-700 [E] [1] [U.C.G.] [S] [3.0.4]

Titolo: **PROGETTO DEFINITIVO PIATTAFORMA LOGISTICA PALAZZINA UFFICI SEZIONI e PARTICOLARI COSTRUTTIVI**

Il Direttore Tecnico (Dot. Ing. Andrea PANIZZA)