Opere connesse alla sicurezza stradale - Scala 1:10.000

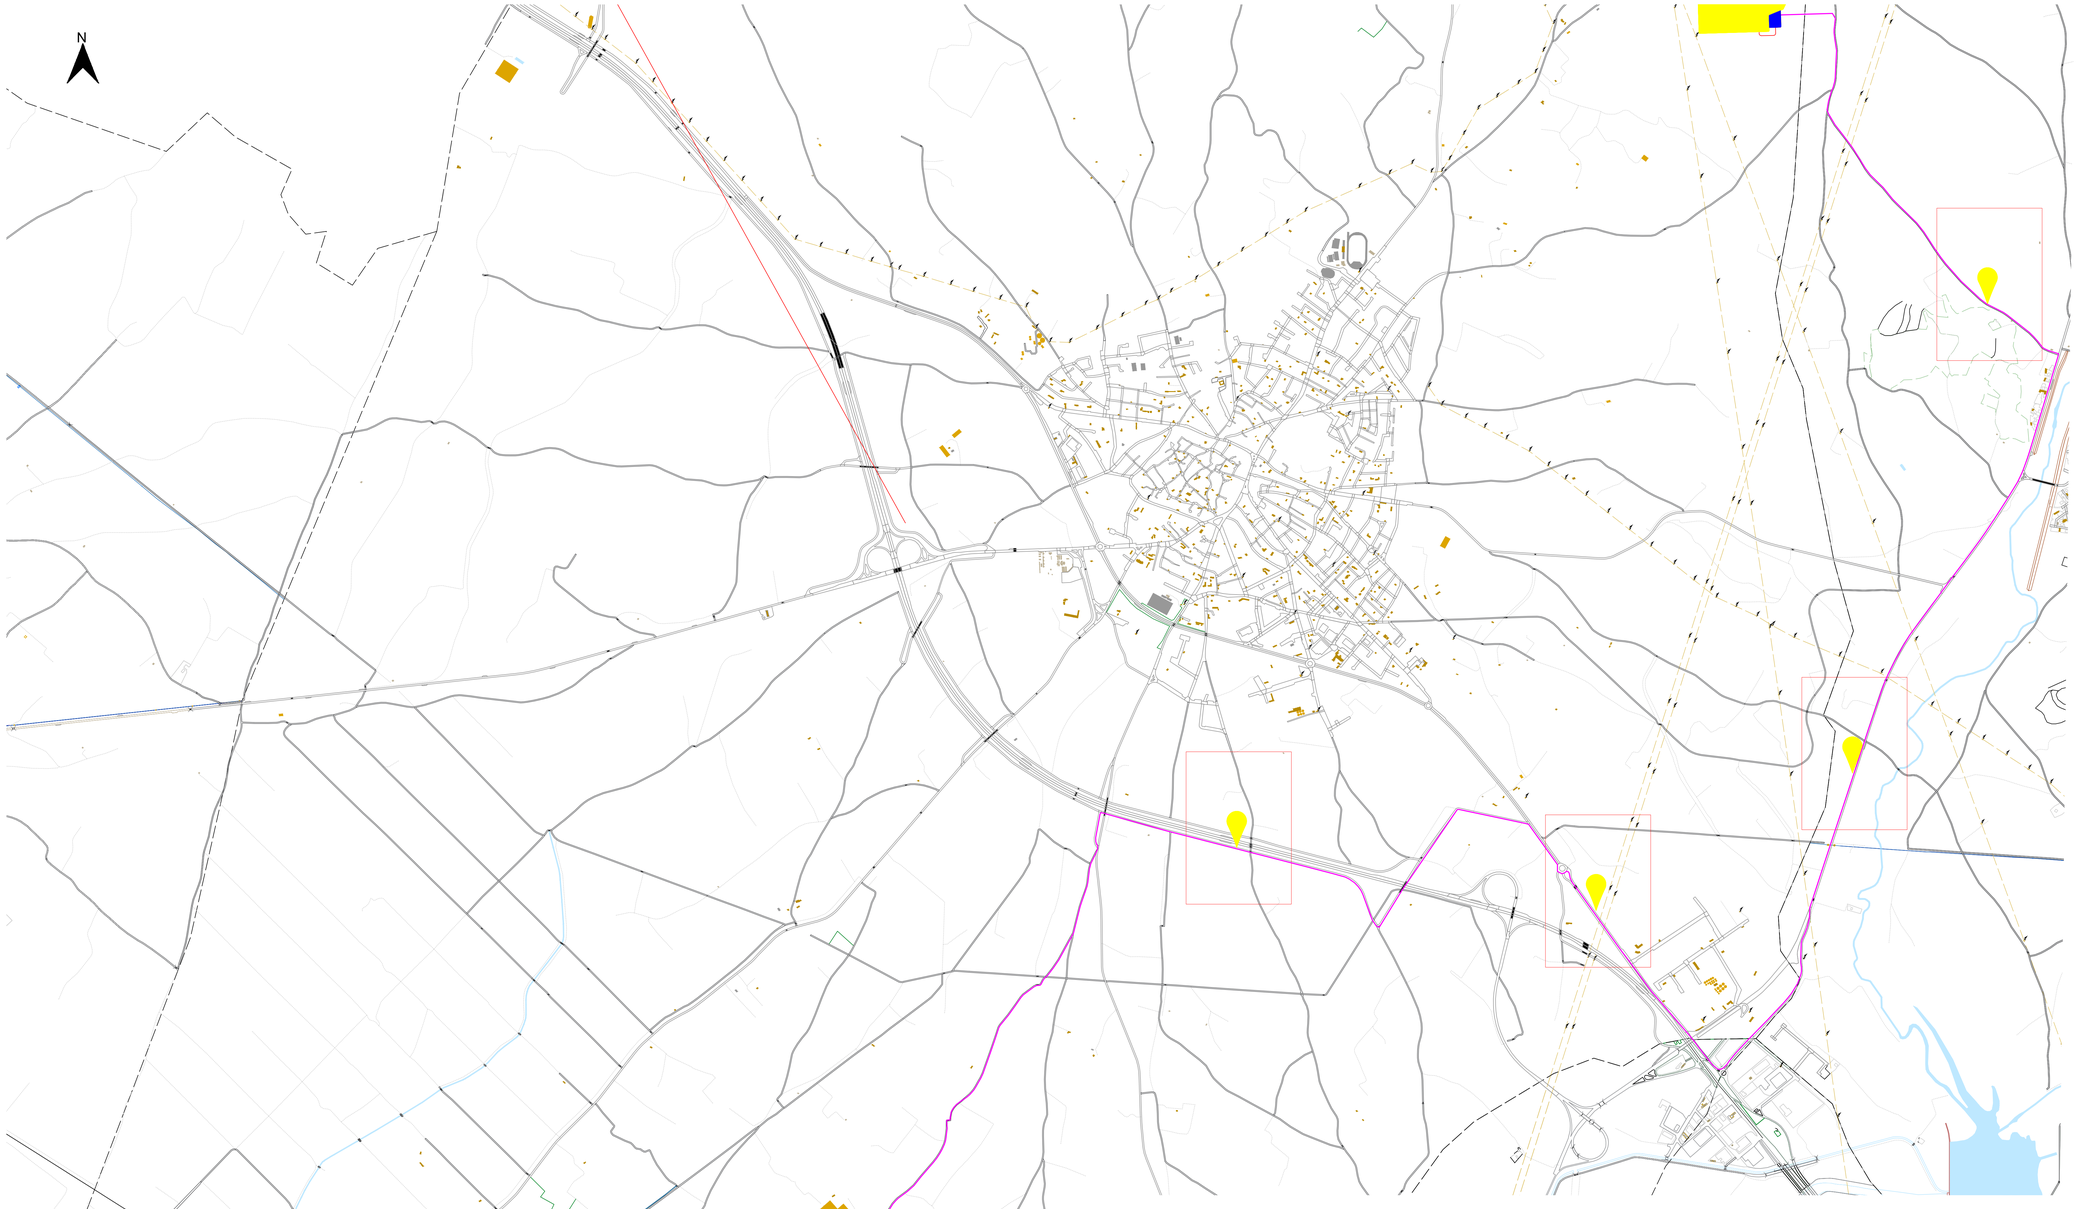

Keymap

Legenda

- Localizzazione dei lotti
- Localizzazione stazione elettrica
- Localizzazione Cantiere su strada
- Localizzazione cavidotto in banchina

OPERE CONNESSE ALLA SICUREZZA STRADALE

La presenza di un cantiere sulla strada costituisce un'anomalia al normale svolgersi della circolazione; di qui la necessità di far sì che gli utenti della strada abbiano tempestivamente e con chiarezza le necessarie informazioni sul come comportarsi.

Al fine di garantire la sicurezza di percorrenza del cantiere si individuano alcuni schemi estratti dal disciplinare Tecnico della segnaletica temporanea -DM luglio 2002 .

In particolar modo si privilegia, ove possibile, l' esecuzione dei lavori sulla banchina.

Laddove l' esecuzione dei lavori sulla banchina non fosse possbile si privilegia uno schema di lavorazione a senso unico alternato regolato da semaforo.

Le lavorazioni sovradescritte interessano principalmente la realizzazione del cavidotto esterno MT verso stazione elettrica .

Si consiglia, come da disciplinare tecnico, l' utilizzo di coni omologati, delineatori flessibili omologati e segnaletica verticale raccomandata in classe 2 o superiore al fine di garantire la corretta visibilità e sicurezza stradale.

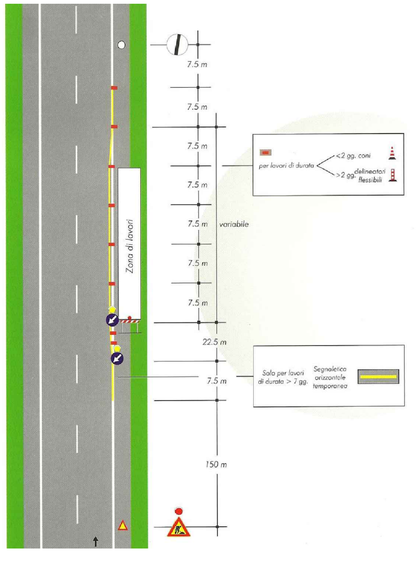

Progetto definitivo di un impianto agrofotovoltaico denominato **"Seddari Agrivoltaico"** con potenza installata **66,58 MWp** e potenza in connessione pari a **60,16 MW** sito nel Comune di Sanluri

E-09
PROGETTO DEFINITIVO

TAVOLA DESCRITTIVA E DI DETTAGLIO OPERE CONNESSE SICUREZZA STRADALE E VISIBILITÀ DIURNA E NOTTURNA

SCALA 1:10.000

RIC ENERGY
OXY CAPITAL ADVISORS
OLIO DANTE

Proponente
Gardena Solare S.r.l.
Via Giuseppe Pozzone, 5 - 20121 Milano (MI)

Investitore agricolo superintensivo
OXY CAPITAL ADVISOR S.R.L.
Via A. Bertani, 6 - 20154 Milano (MI)

progetto verde
studio di architettura del paesaggio

Progetto dell'inserimento paesaggistico e mitigazione
Progettista: Agr. Fabrizio Cardeti, Dott.ssa Pian. Agr. Federica Cardeti
Coordinamento: Arch. Rosalba Flesca
Collaboratori: Urb. Daniela Mureddu, Arch. Anna Manzo, Arch. Paola Ferraioli, Arch. Ilaria Carsillo, Agr. Giuseppe Maria Massa, Agr. Francesco Palombo

AEDES GROUP ENGINEERING

Progettazione elettrica e civile
Progettista: Ing. Rolando Roberto, Ing. Giselle Roberto
Collaboratori: Ing. Alessio Balzano, Ing. Simone Bonacini

Progettazione civile e strutturale
Progettista: Ing. Giselle Roberto

Consulenza geologica e Consulenza archeologica
Geol. Gaetano Cicciotti, Dott. Arch. Archeologia

MARE RINNOVABILI

ORDINE DEGLI INGEGNERI PROVINCIA DI NAPOLI — ROLANDO ROBERTO — Ingegneria dell'Informazione — Sezione A — 3544

05	2024	00	Prima consegna	A0	Rolando Roberto	Giselle Roberto	Rolando Roberto
		01					
		02					
		03					
		04					
		05					
		06					
		07					