



SECTION A-A'

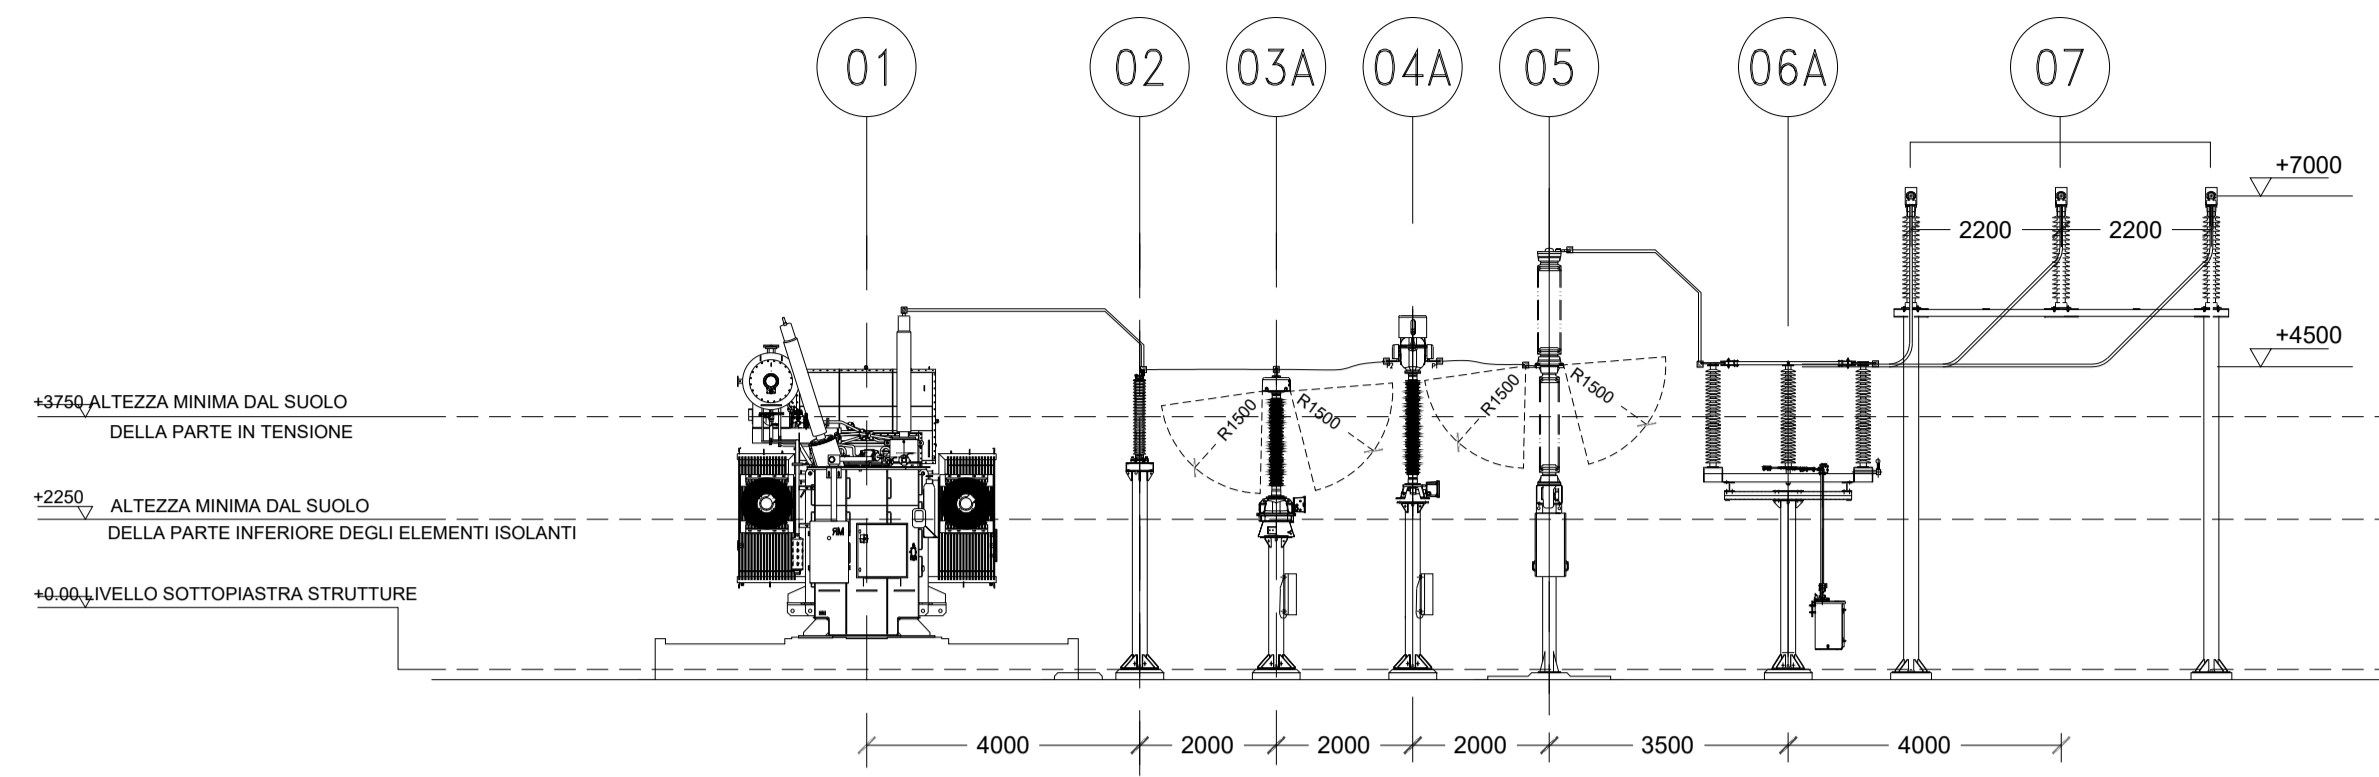


SECTION A'-A''

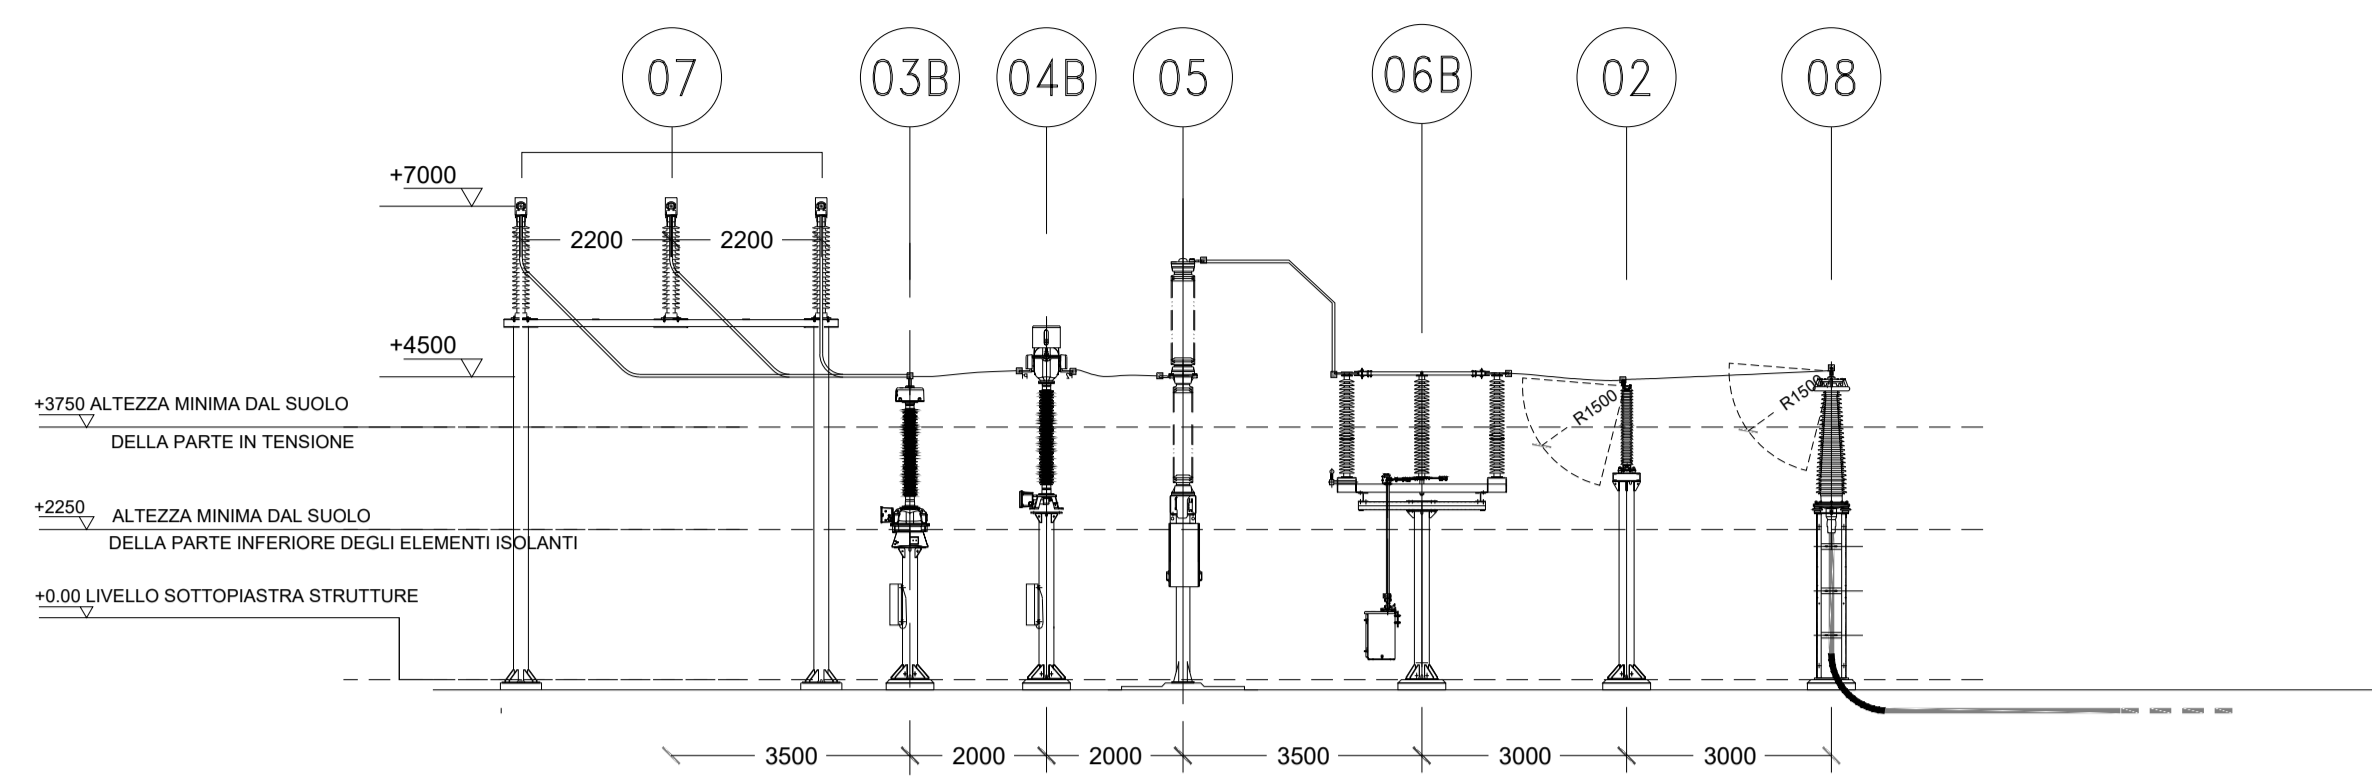

Progetto
202301560
60,16 MW

Predisposizione
altri produttori

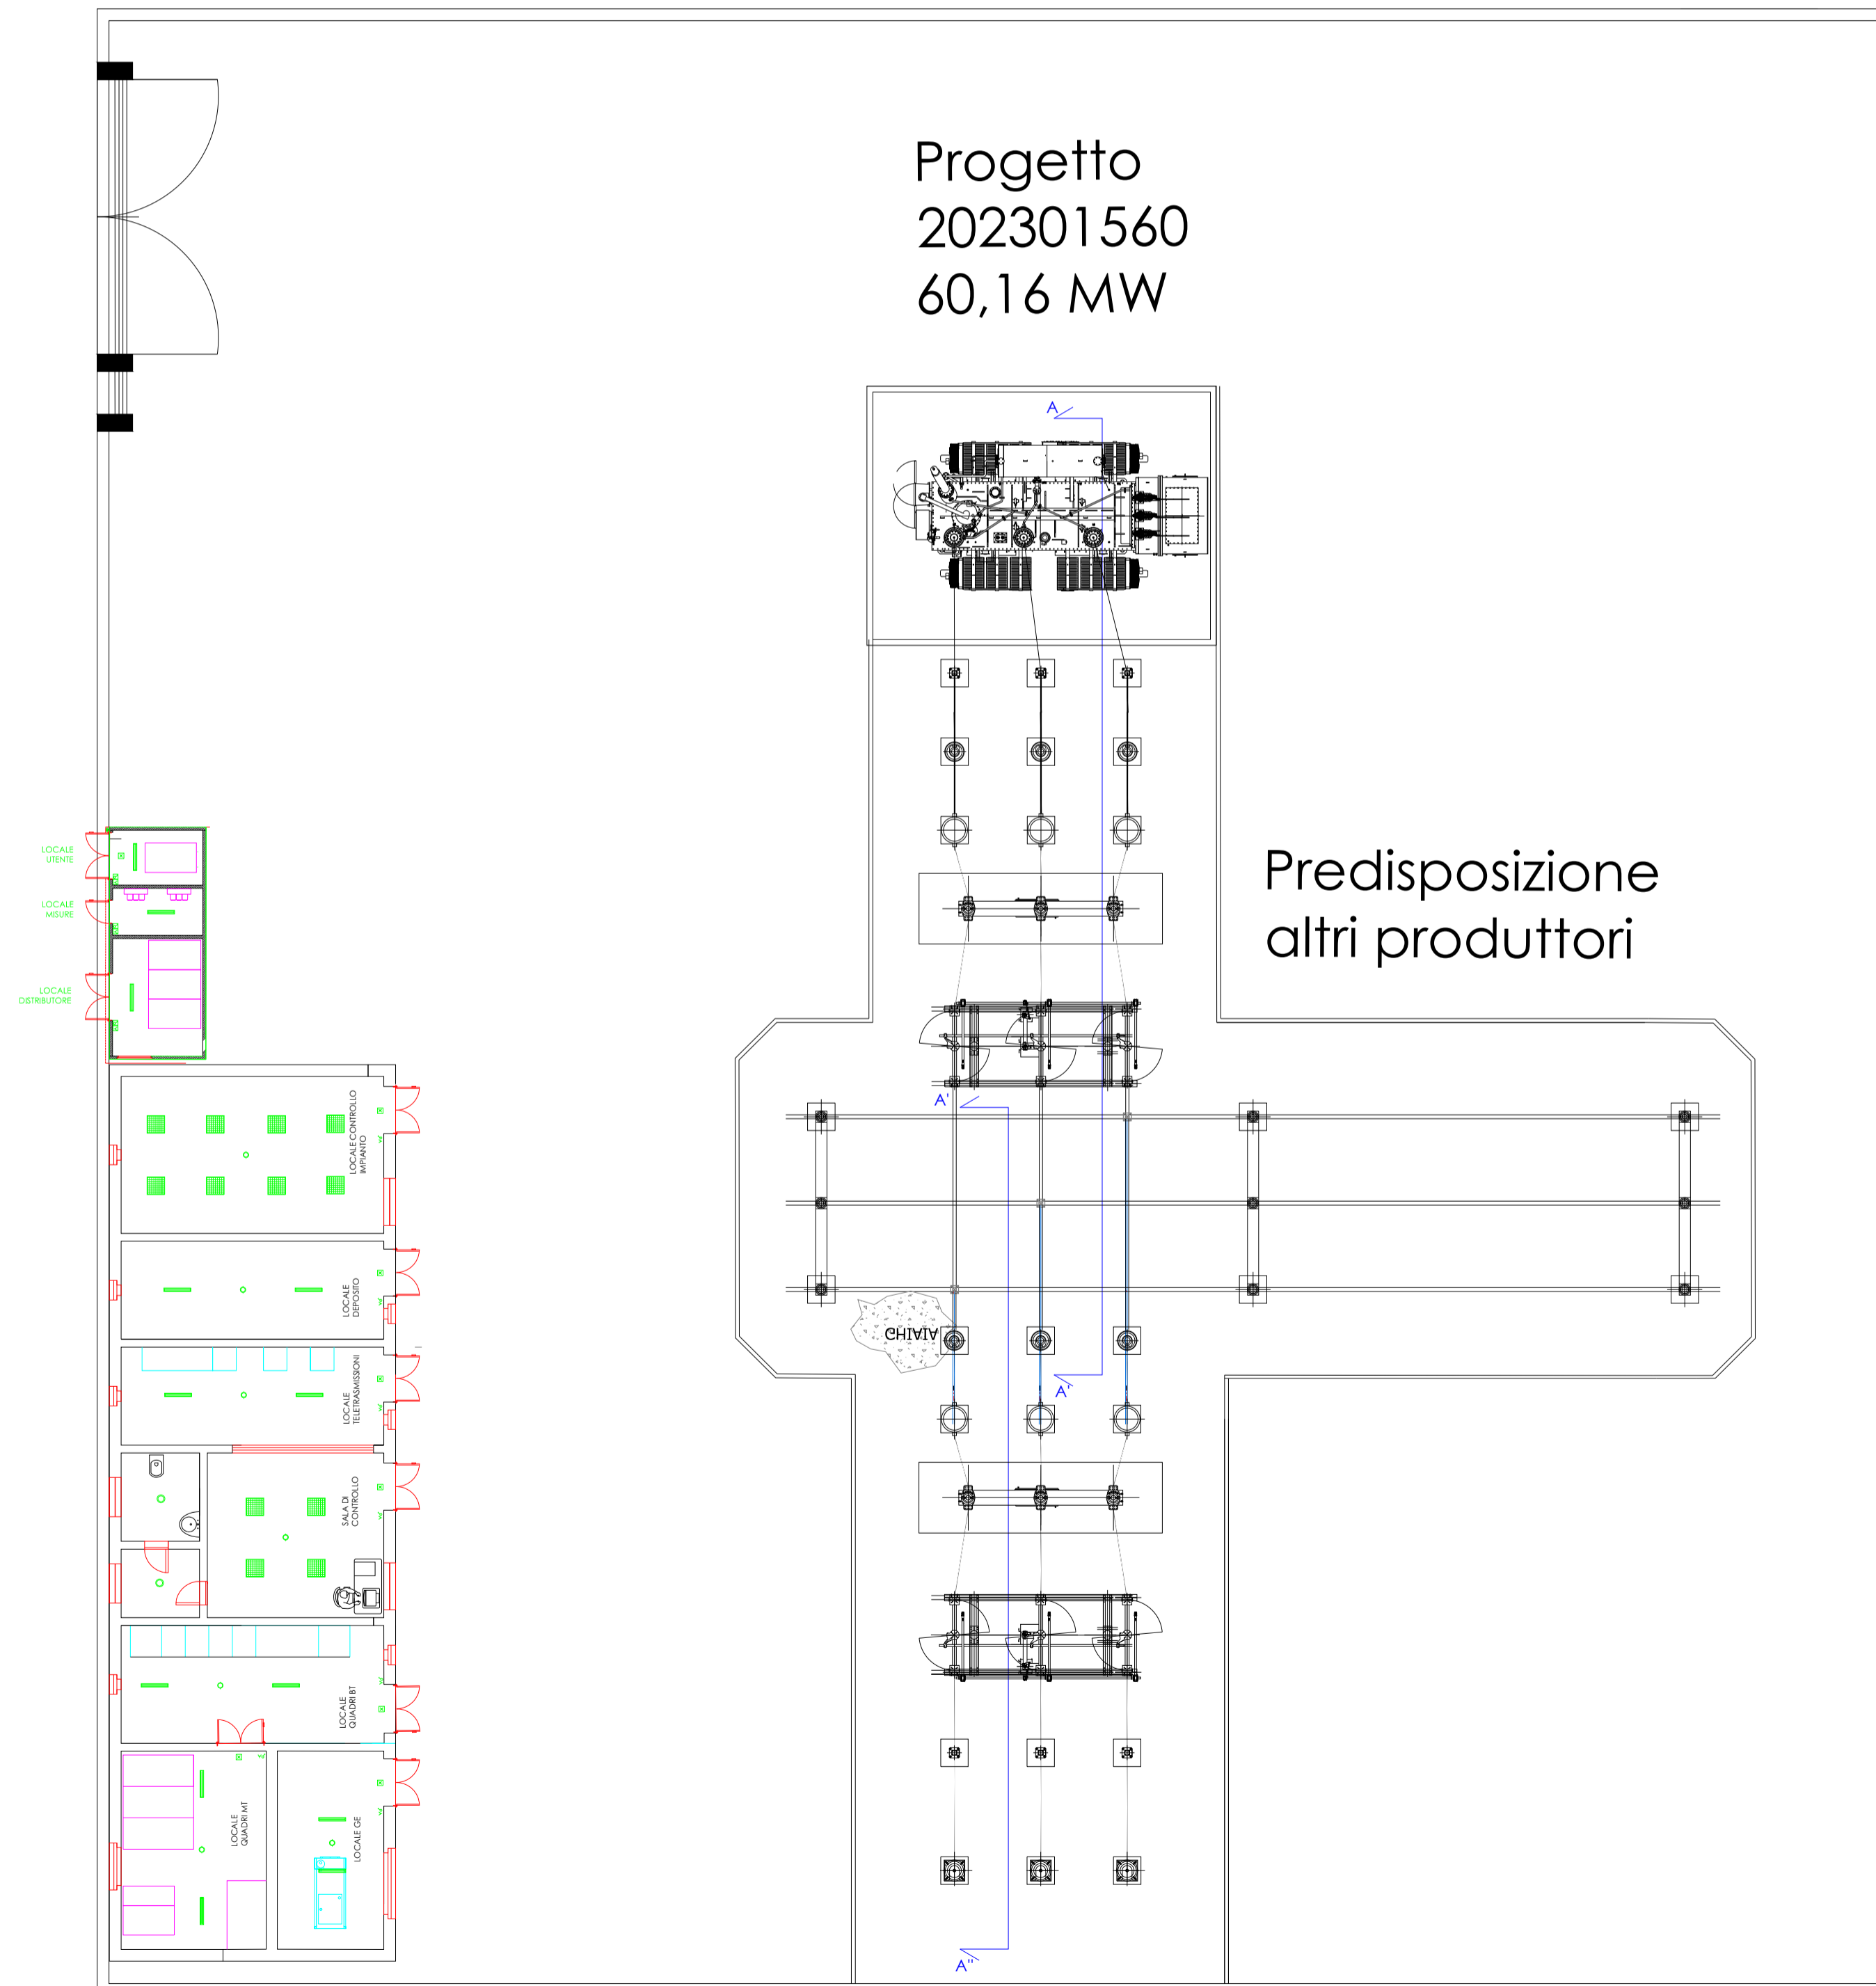

NOTE

- DIMENSIONI IN MILLIMETRI (SE NON DIVERSAMENTE INDICATO)
- DISTANZE DI ISOLAMENTO IN ACCORDO A NORMA CEI EN 61936-1

APPARECCHIATURA	
POS.	DESCRIZIONE
01	TRASFORMATORE AT/MT
02	SCARICATORE
03A	TRASFORMATORE DI TENSIONE PER MISURE FISCALI
03B	TRASFORMATORE DI TENSIONE PER MISURE-PROTEZIONI
04A	TRASFORMATORE DI CORRENTE PER MISURE FISCALI-PROTEZIONI
04B	TRASFORMATORE DI CORRENTE PER MISURE-PROTEZIONI
05	INTERRUTTORE
06A	SEZIONATORE SENZA LAME DI TERRA
06B	SEZIONATORE CON LAME DI TERRA
07	ISOLATORI PORTANTI
08	TERMINALE CAVO

Progetto definitivo di un impianto agrofotovoltaico denominato "Seddari Agrivoltaico" con potenza installata **66,58 MWp** e potenza in connessione pari a **60,16 MW** sito nel Comune di Sanluri

E-20 LAYOUT SEZIONE SSEU AT
PROGETTO DEFINITIVO



RIC ENERGY
OXY CAPITAL ADVISORS
progetto verde
AEDES GROUP ENGINEERING
MARE RINNOVABILI

Proponente
Gardena Solare S.r.l.
Via Giuseppe Pozzone, 5 - 20121 Milano (MI)

Investitore agricolo superintensivo
OXY CAPITAL ADVISOR S.R.L.
Via A. Berthelotti, 28/104 Milano (MI)

Progetto dell'inserimento paesaggistico e mitigazione
Progettista: Agr. Fabrizio Gambioli Spadolini, Arch. Alessandra Balzano
Coordinamento: Arch. Riccardo Fèsta
Collaboratori: Urb. Daniela Marone, Arch. Anna Manzo, Arch. Pasquale Di Stefano, Arch. Ilario Carzillo, Agr. Giuseppe Maria Massa, Agr. Francesco Paganò

Progettazione elettrica e civile
Progettista: Ing. Rolando Roberto, Giselle Roberto
Collaboratori: Ing. Marco Balzano, Ing. Simone Bonacini

Progettazione civile superintensivo
Progettista: Agr. Giuseppe Ruffalano
Consulenza geologica / Consulenza archeologia
Geol. Gaetano Ciuripelli / Geol. E.K. Archeologia

OLIO DANTE
MARCO GENNARO BALZANO
ING. ROLANDO ROBERTO
ING. GISELLE ROBERTO
ING. SIMONE BONACINI
ING. GIUSEPPE RUFFALANO
ING. RICCARDO FESTA
ING. PASQUALE DI STEFANO
ING. DANIELA MARONE
ING. ANNA MANZO
ING. ILARIO CARZILLO
ING. GIUSEPPE MARIA MASSA
ING. FRANCESCO PAGANO

rev.	descrizione	formato	elaborazione	controllo	approvazione
00	Prima consegna	A1	Marco G. Balzano	Giselle Roberto	Rolando Roberto
01					
02					
03					
04					
05					
06					
07					