PIANTA PIANO SEMINTERRATO

SCALA 1:100

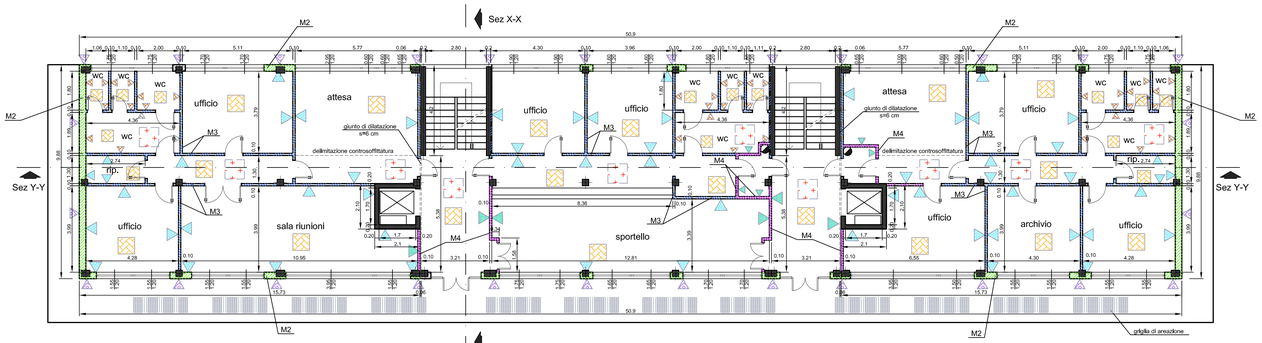

PIANTA PIANO TERRA

SCALA 1:100

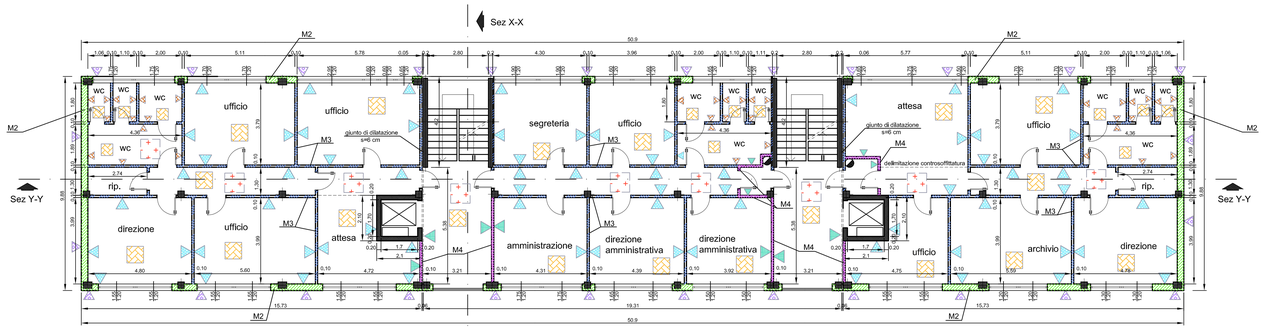

PIANTA PIANO PRIMO

SCALA 1:100

L E G E N D A

MATERIALI DI FINITURA

CONTROSOFFITTO

CONTROSOFFITTATURA IN PANNELLI DI GESSO
DEL TIPO CASSETTONATO
CLASSE 1

PAVIMENTI

PIASTRELLE MONOCOTTURA E MONOCOLORE
CON COLORI A SCELTA DELLA D.L. PER PAVIMENTI.
Formato 30x30 o 40x40 cm; fughe > 5 mm

RIVESTIMENTI VERTICALI

IDROPITTURA A 2 STRATI
A BASE DI RESINE VINILACRILICHE

PIASTRELLE MAIOLICATE SMALTATE BIANCHE O COLORATE
Formato 15x15, 20x20 o 7,5x15

RIVESTIMENTO ESTERNO CON CON LASTRE
IN GRES CERAMICO MONOCOTTURA

IDROPITTAURA A 2 STRATI
A BASE DI RESINE VINILACRILICHE PER PARETI REI 180

MURATURE

MURATURA PERIMETRALE PIANO SEMINTERRATO

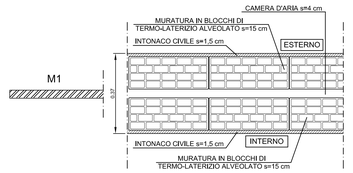

MURATURA PERIMETRALE PIANO TERRA E PIANO PRIMO

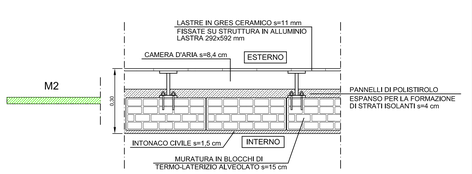

TRAMEZZATURA INTERNA

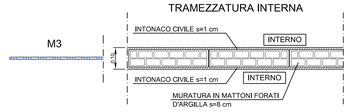

TRAMEZZATURA INTERNA REI 180

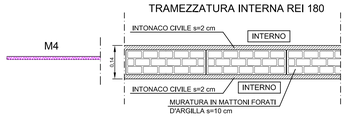

PIANTA CHIAVE

SCALA 1:500

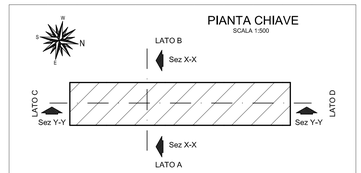

AUTORITA' PORTUALE DI TARANTO

Legge obiettivo delibera CIPE 74/03

(Responsabile del procedimento Ing. Domenico Daraio)

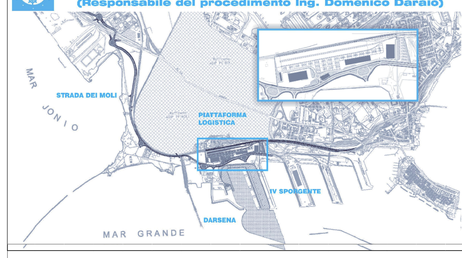

revisione	data	descrizione revisione	disegnato	verificato	approvato
01	29-09-2006	Prima emissione	L.Botalla	A.Fanizza	G.Gaddo
00	31-05-2006	Emissione in bozza	L.Botalla	A.Fanizza	G.Gaddo

SOCIETA' DI PROGETTO:

TARANTO LOGISTICA S.p.A.

AUTORITA' PORTUALE TARANTO

Progettista: SINA

Consulenti Progettisti: PROFERT... INGEGNERIA E SISTEMI; progetti e ambiente

Il Direttore Tecnico (Dott. Ing. Andrea PANIZZA)

Disegno n° 123-700 E 1 U.C.G S 3 0 5

PIASTRA PORTUALE DI TARANTO

Titolo:

PROGETTO DEFINITIVO
PIATTAFORMA LOGISTICA
PALAZZINA UFFICI
MATERIALI DI FINITURA

Nome File	Tipo doc.	Definitivo da	Formato	scala	foglio	di
E1UCG0305_REV_01.DWG	FPJ		A0	varie	1	1

SINA SpA Milano	123	700	D	0	0	00	00	00	00	0	0
	Ob.le	Com.	Lotto	Sub	Lav.	Lotto	Varie	Sub	Elaborato	Ver.	Var.