




Sezioni stato di fatto e stato di progetto
 Sezione A-A' stato di fatto - Scala 1:500

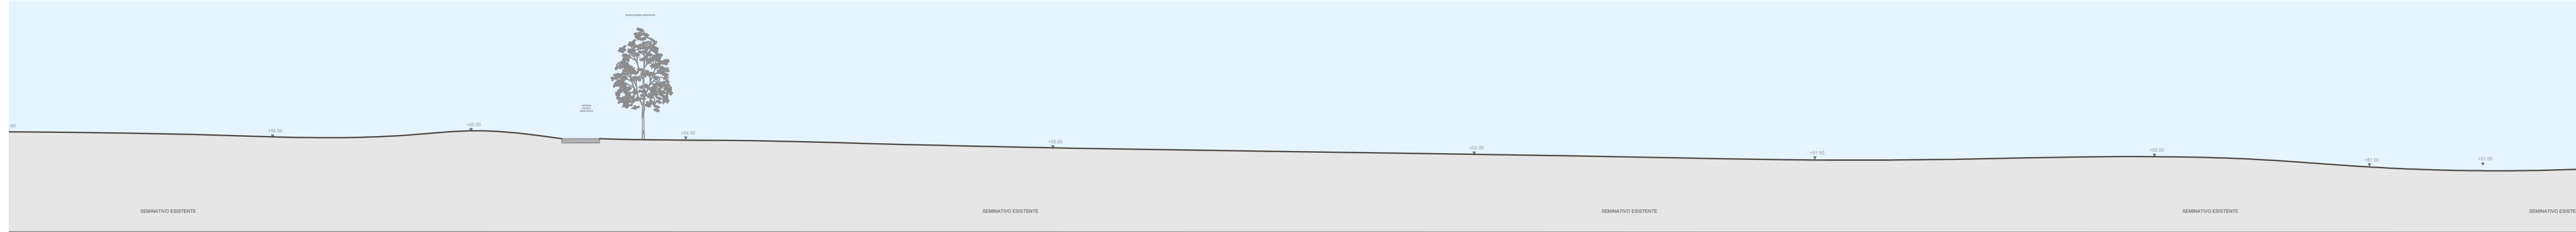



Sezione A-A' stato di progetto - Scala 1:500

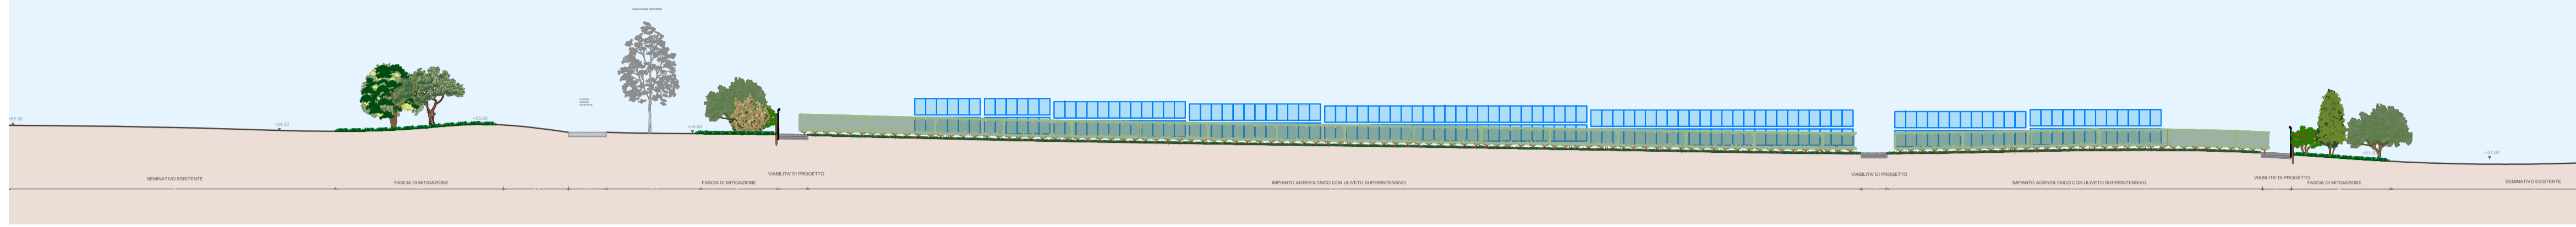


Sezione A-A' stato di progetto - Dettaglio fascia di mitigazione - Scala 1:100

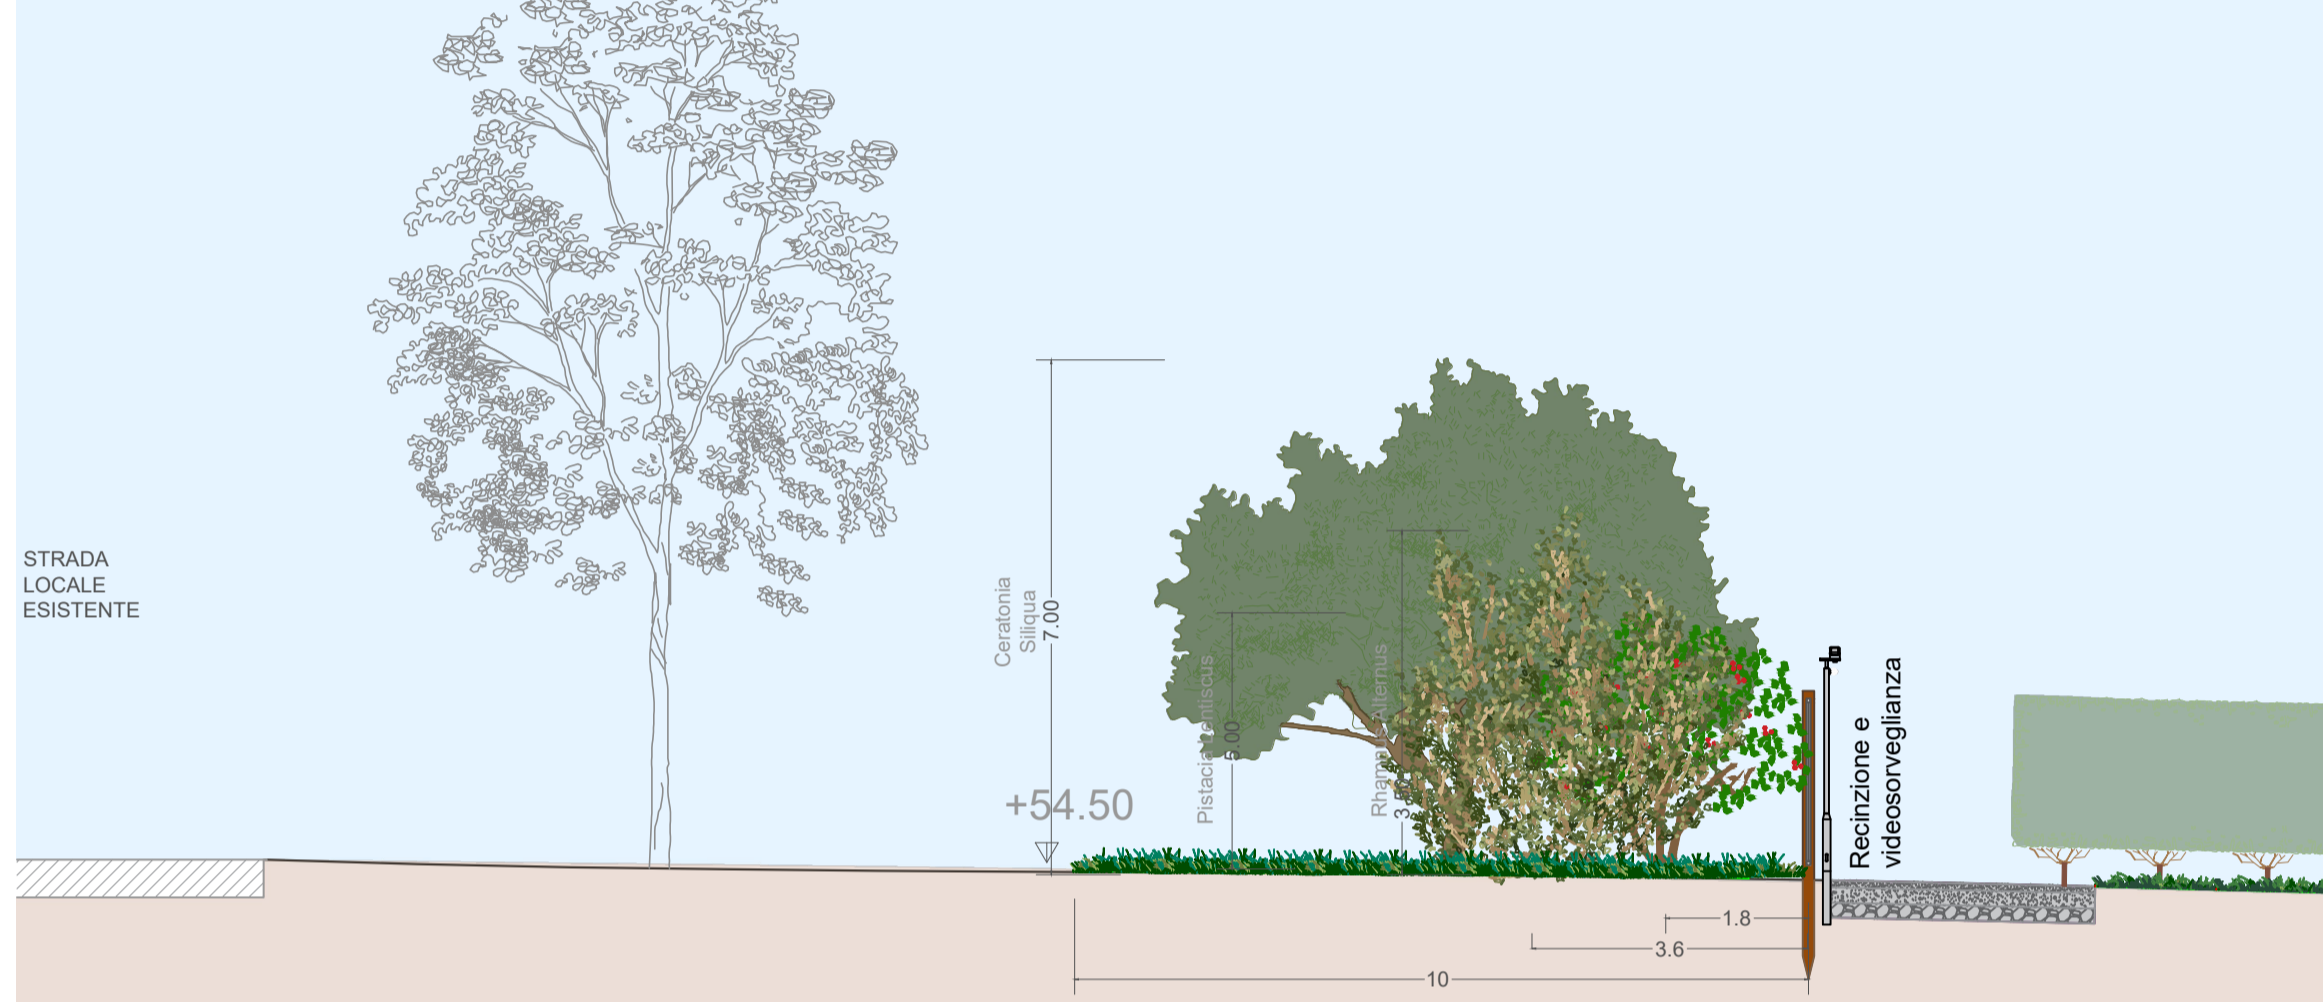

Sezione A-A' stato di progetto - Dettaglio fascia di mitigazione - Scala 1:100

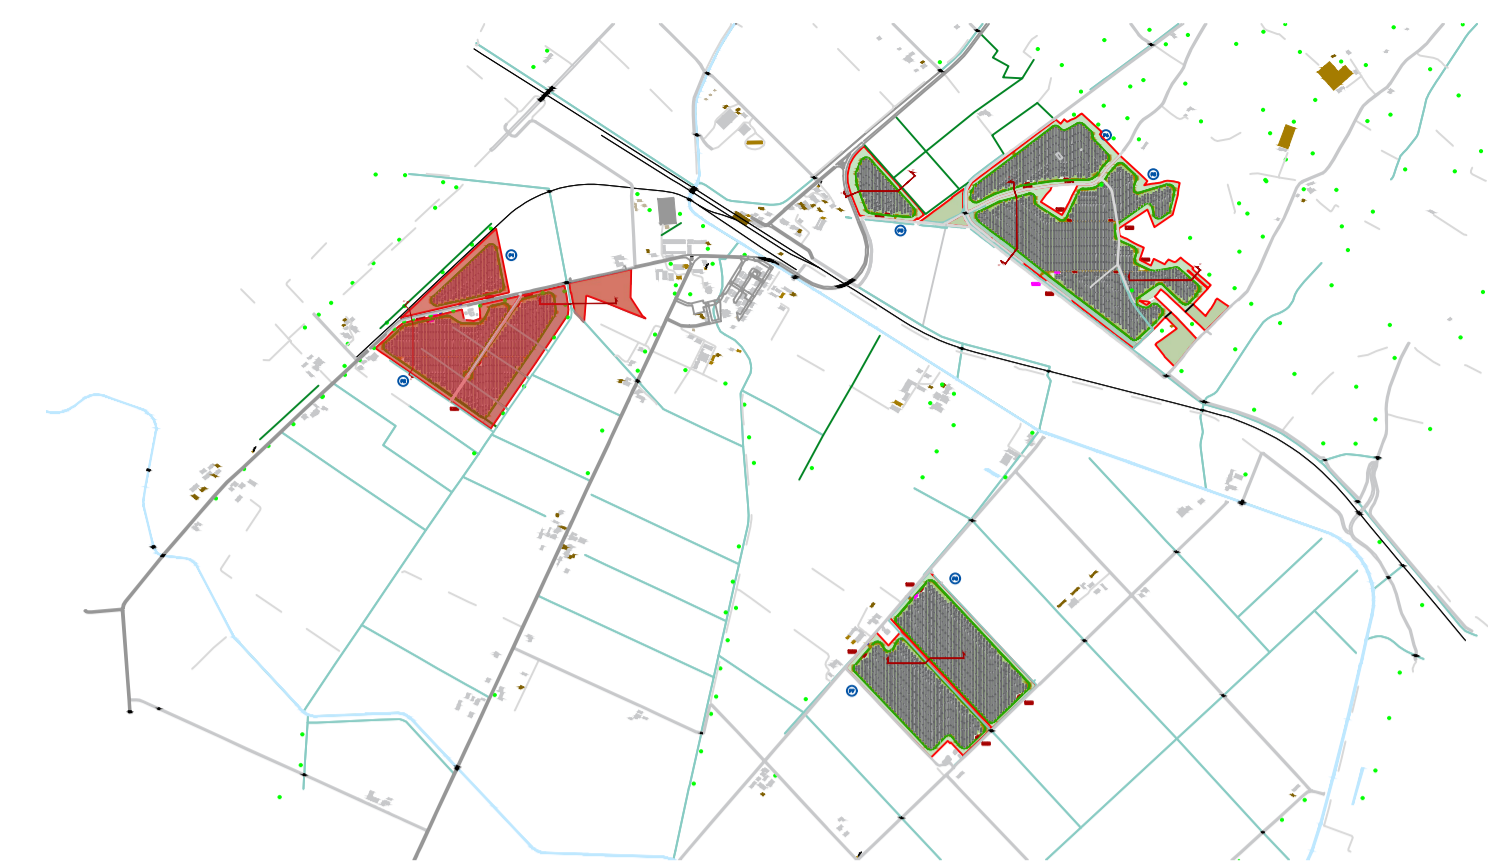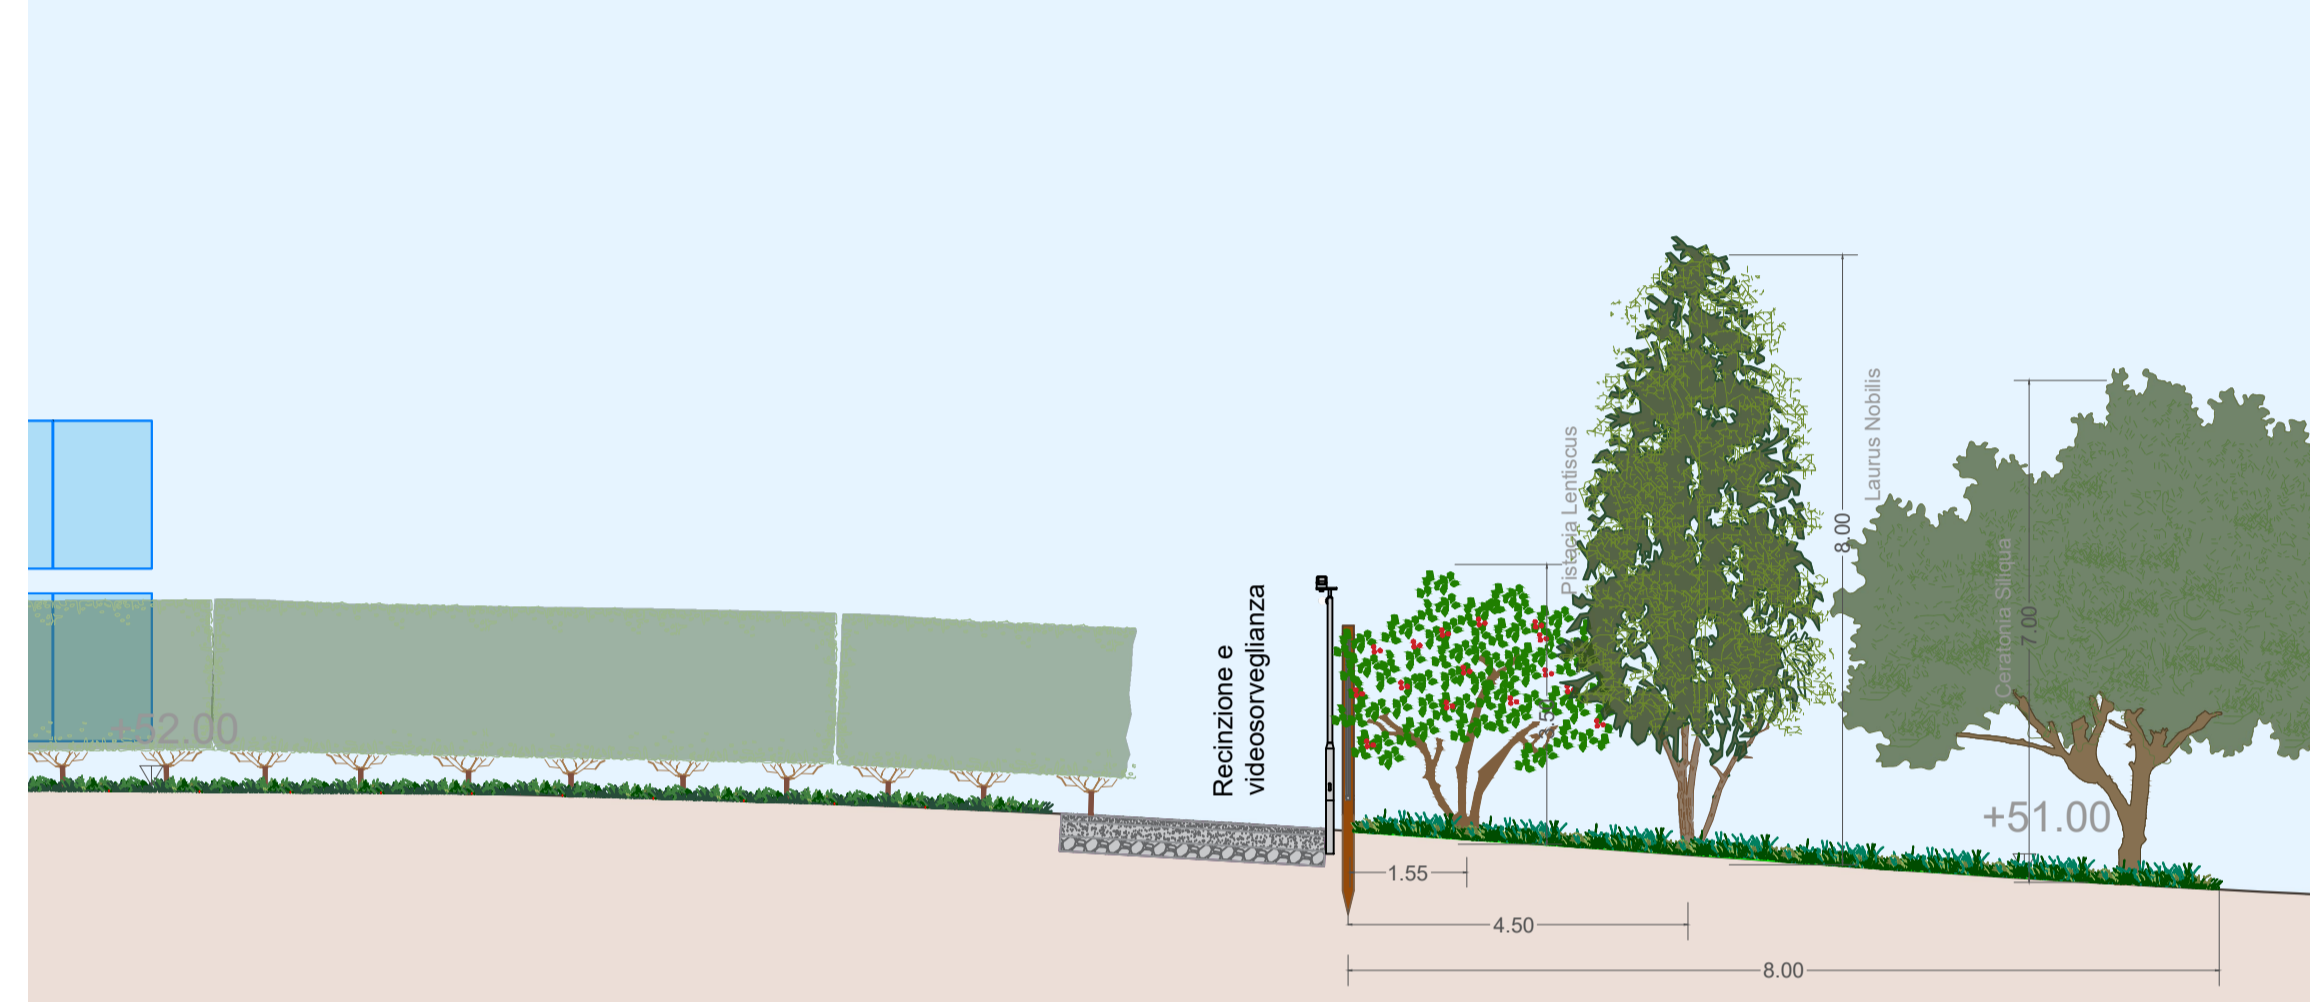


Planimetria Sezioni A-A' e B-B' Scala 1:2000

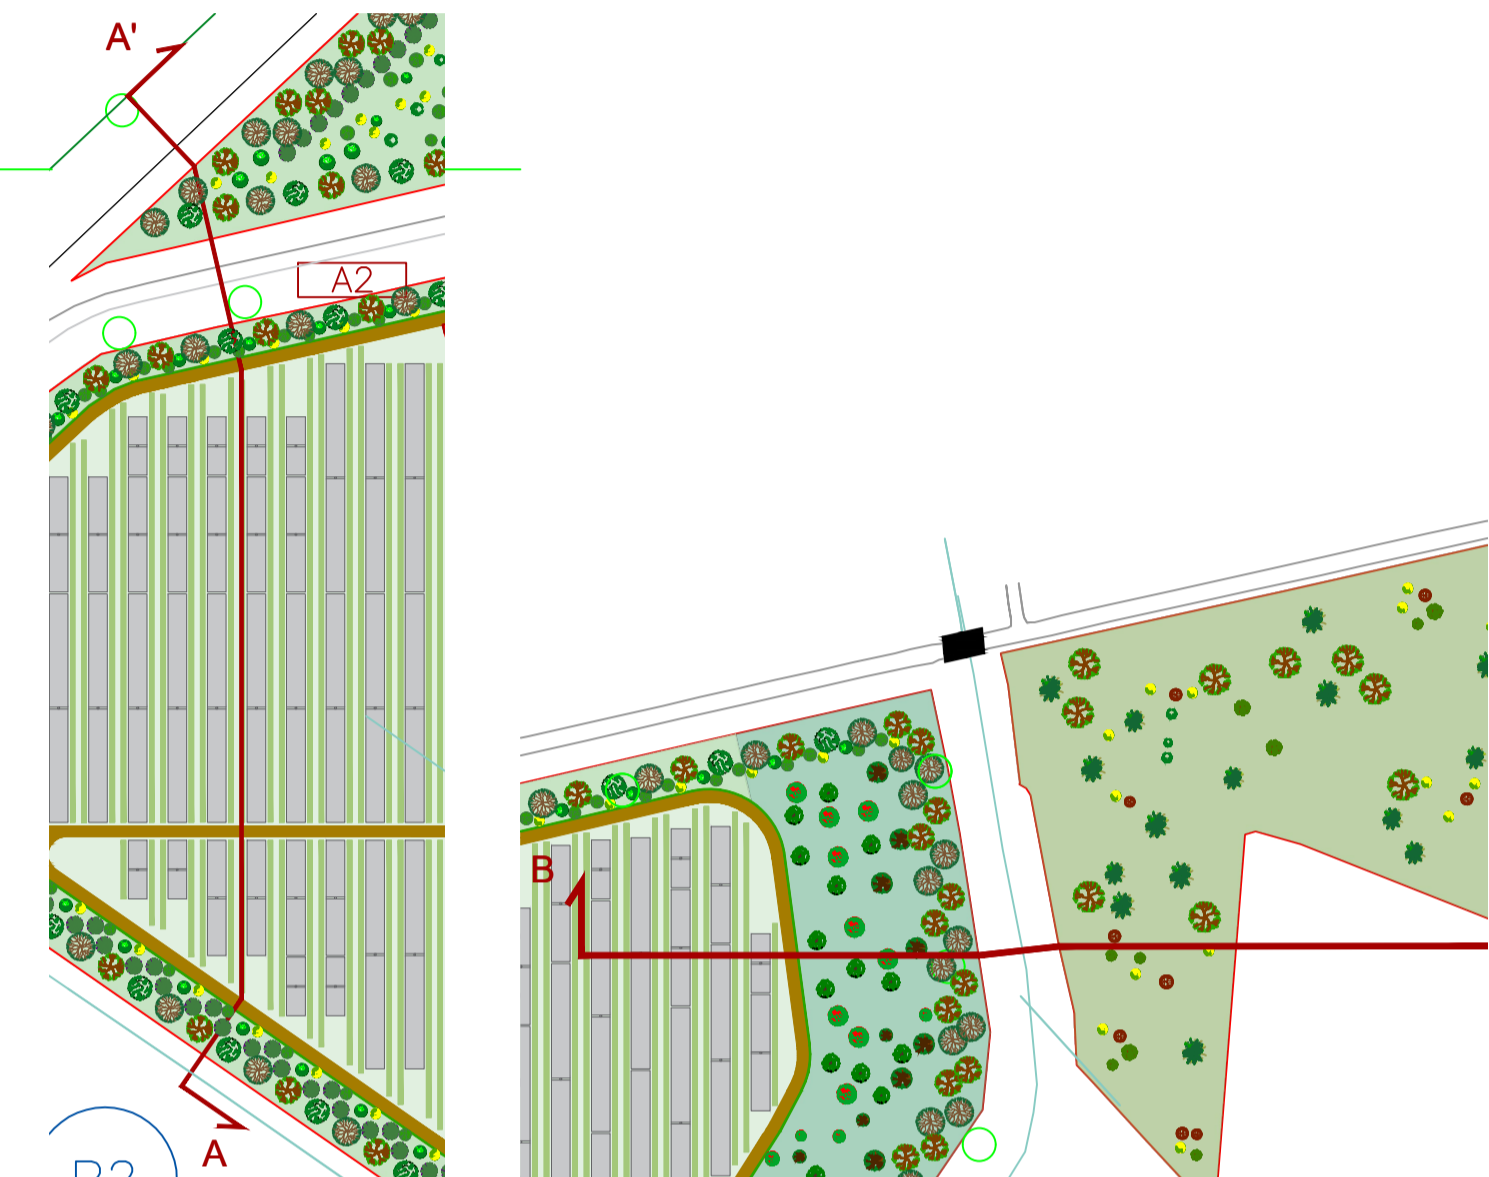


Sezione B-B' stato di fatto - Scala 1:500



Sezione B-B' stato di progetto - Scala 1:500

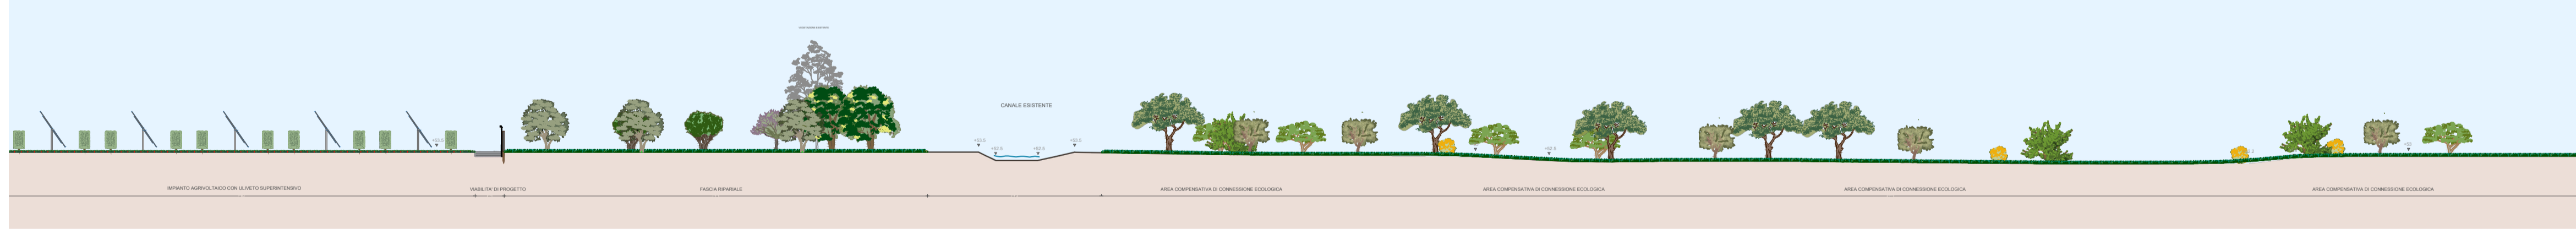

Sezione B-B' stato di progetto - Dettaglio fascia di mitigazione - Scala 1:100

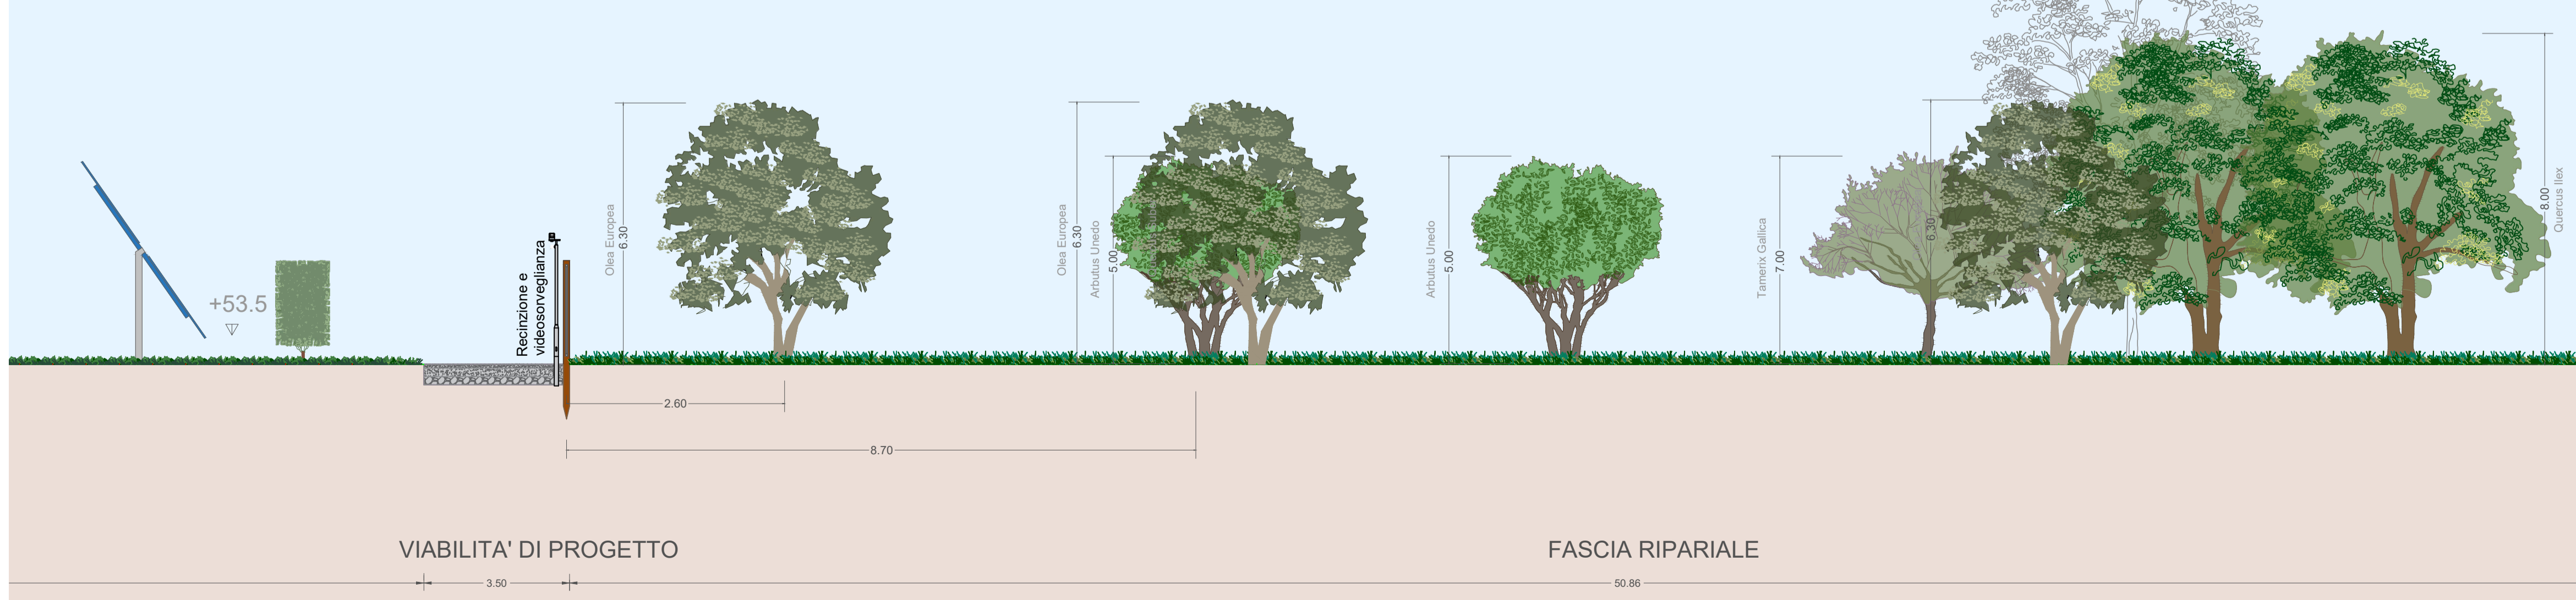

Progetto definitivo di un impianto agrofotovoltaico denominato "Seddari Agrofotovoltaico" con potenza installata **66,58 MWp** e potenza in connessione pari a **60,16 MW** sito nel Comune di Sanluri

M05a SEZIONI STATO DI FATTO E DI PROGETTO A-A', B-B' PROGETTO DEFINITIVO SCALA 1:500 1:100



RIC ENERGY
OXY CAPITAL ADVISORS
progetto verde
AEDES GROUP ENGINEERING
MARE RINNOVABILI

Proponente
Gardena Solare S.r.l.
 Via Giuseppe Pozzone, 5 - 20121 Milano (MI)

Investitore agricolo superintensivo
OXY CAPITAL ADVISOR S.R.L.
 Via A. Bertini, 6 - 20124 Milano (MI)

Progetto dell'inserimento paesaggistico e mitigazione
 Progettista: Agr. Fabrizio Cembalo Sambiasi, Arch. Alessandro Visalli
 Coordinamento: Arch. Riccardo Pista
 Collaboratori: Urb. Daniela Marone, Arch. Anna Manzo, Arch. Paola Ferraioli, Arch. Ilario Garzillo, Agr. Giuseppe Maria Massa, Agr. Francesco Palumbo

Progettazione elettrica e civiltà
 Progettista: Ing. Rolando Roberto, Ing. Giselle Roberto
 Collaboratori: Ing. Marco Balzano, Ing. Simone Bonacini

Progettazione civile superintensivo
 Progettista: Agr. Giuseppe Maffei
Consulenza geologia
 Geol. Gaetano Cicculli
Consulenza archeologia
 Geol. Gaetano Cicculli

OLIO DANTE
ROLANDO ROBERTO
 INGEGNERE ROMA 35544

rev	descrizione	formato	elaborazione	controllo	approvazione		
05	2024	00	Prima consegna	A1	Ilaria Garzillo	Alessandro Visalli	Fabrizio Cembalo Sambiasi
		01					
		02					
		03					
		04					
		05					
		06					
		07					