



Dettaglio tipologico D7 - Pianta - Scala 1:200

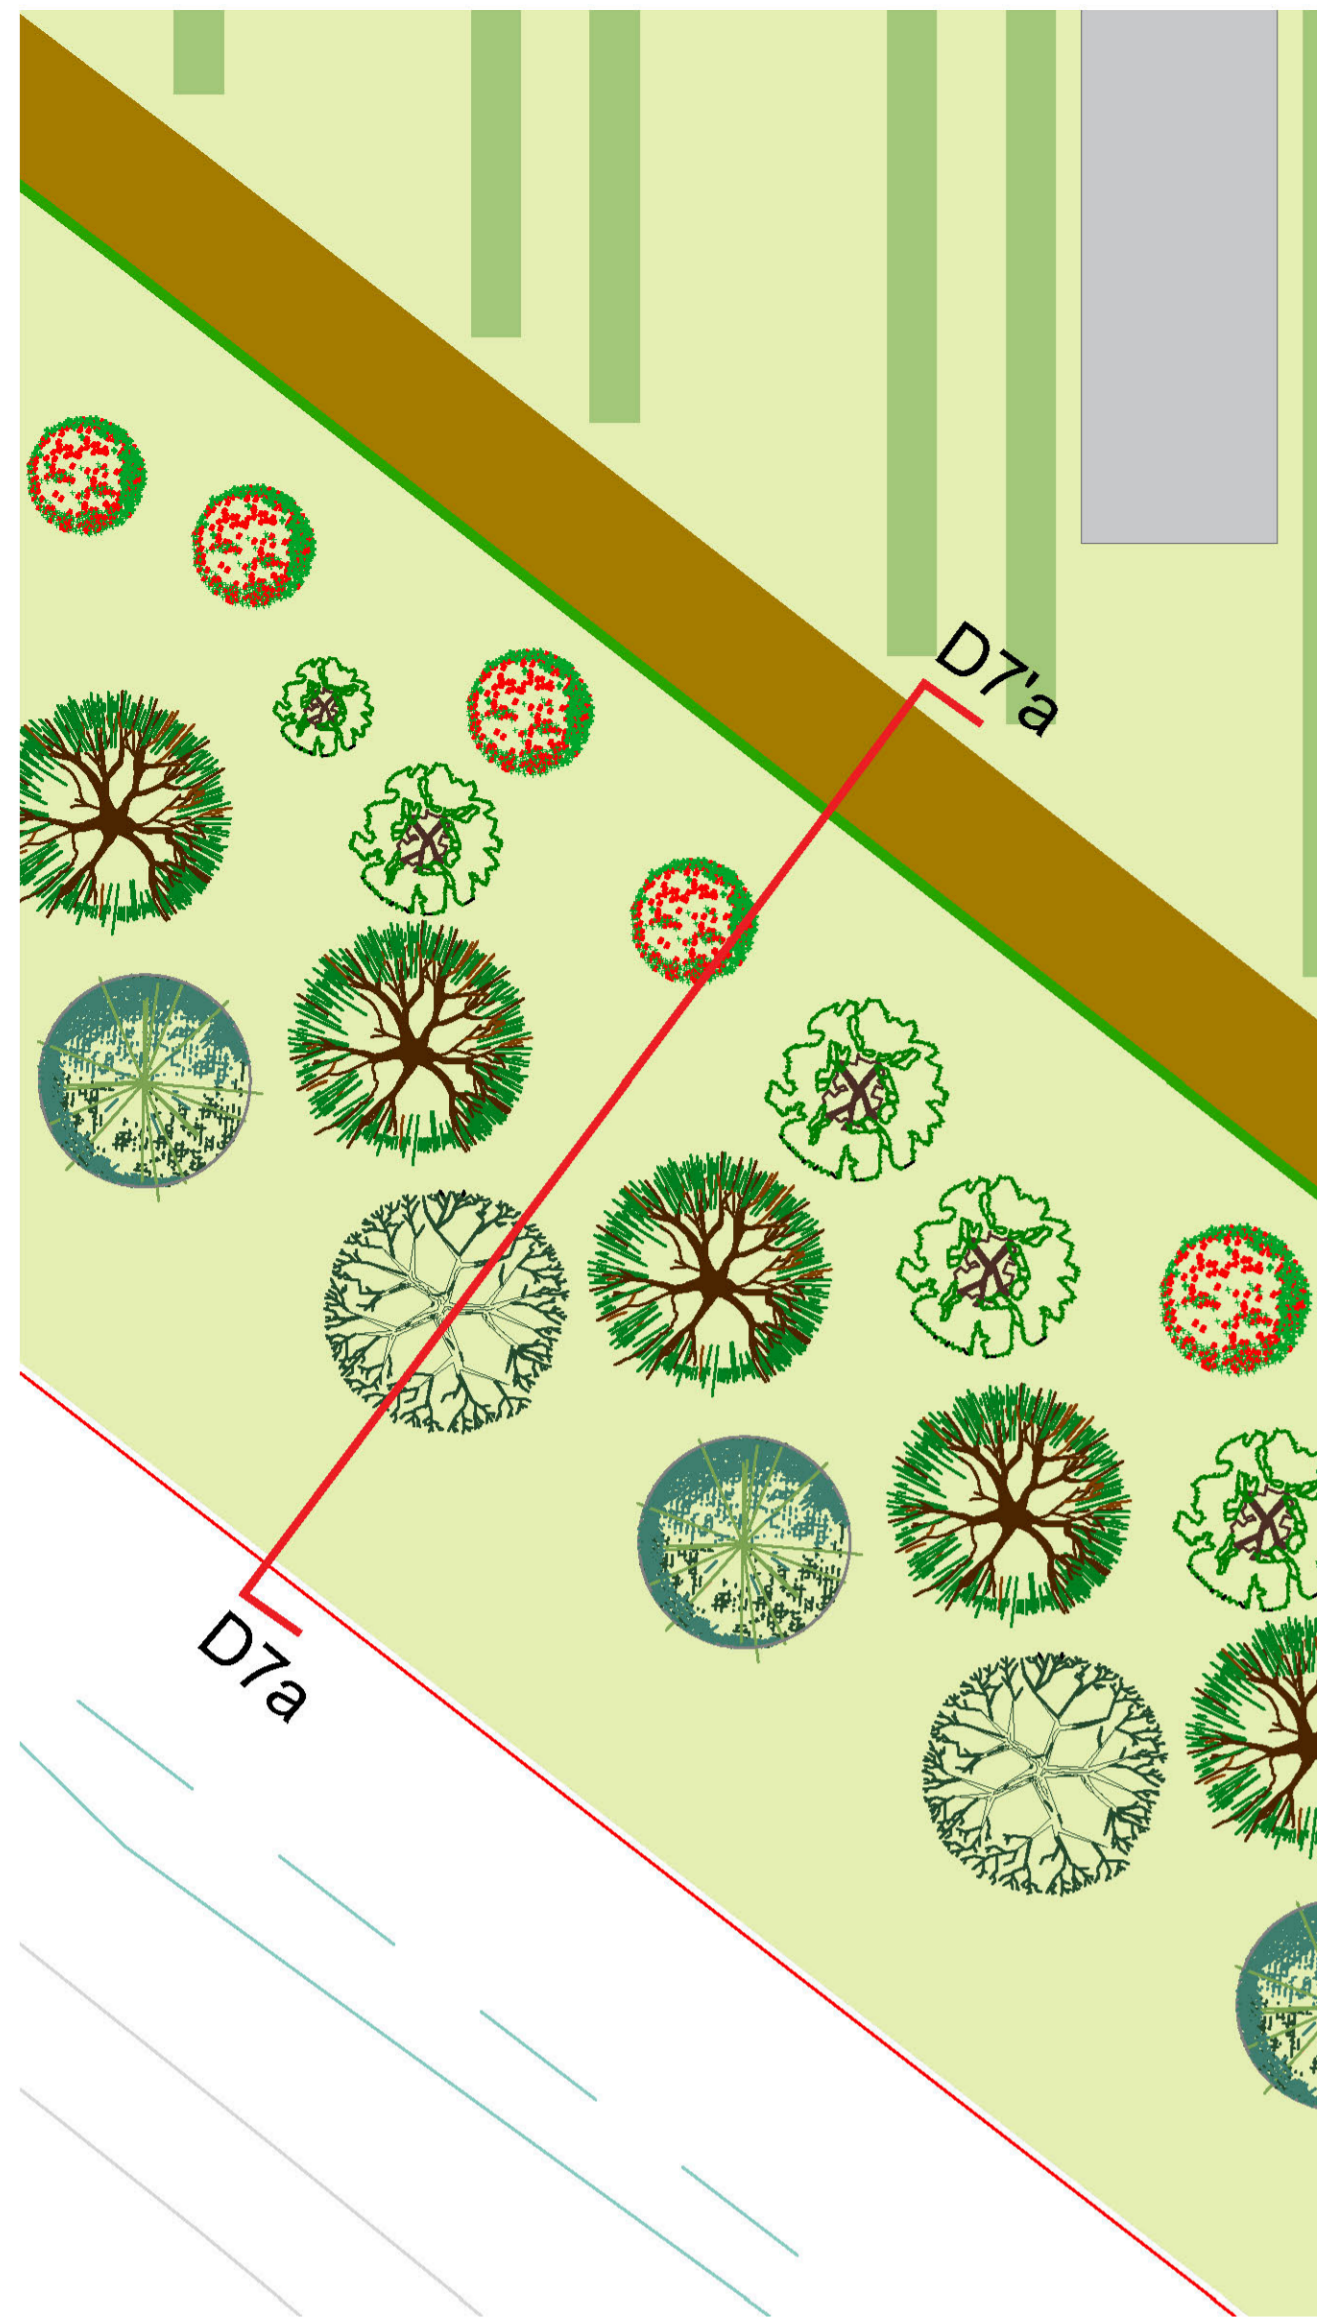


Dettaglio tipologico D7- all'impianto
Tamarix gallica - Olea europaea - Tamarix gallica - Ulmus minor - Fraxinus oxycarpa - Scala 1:50

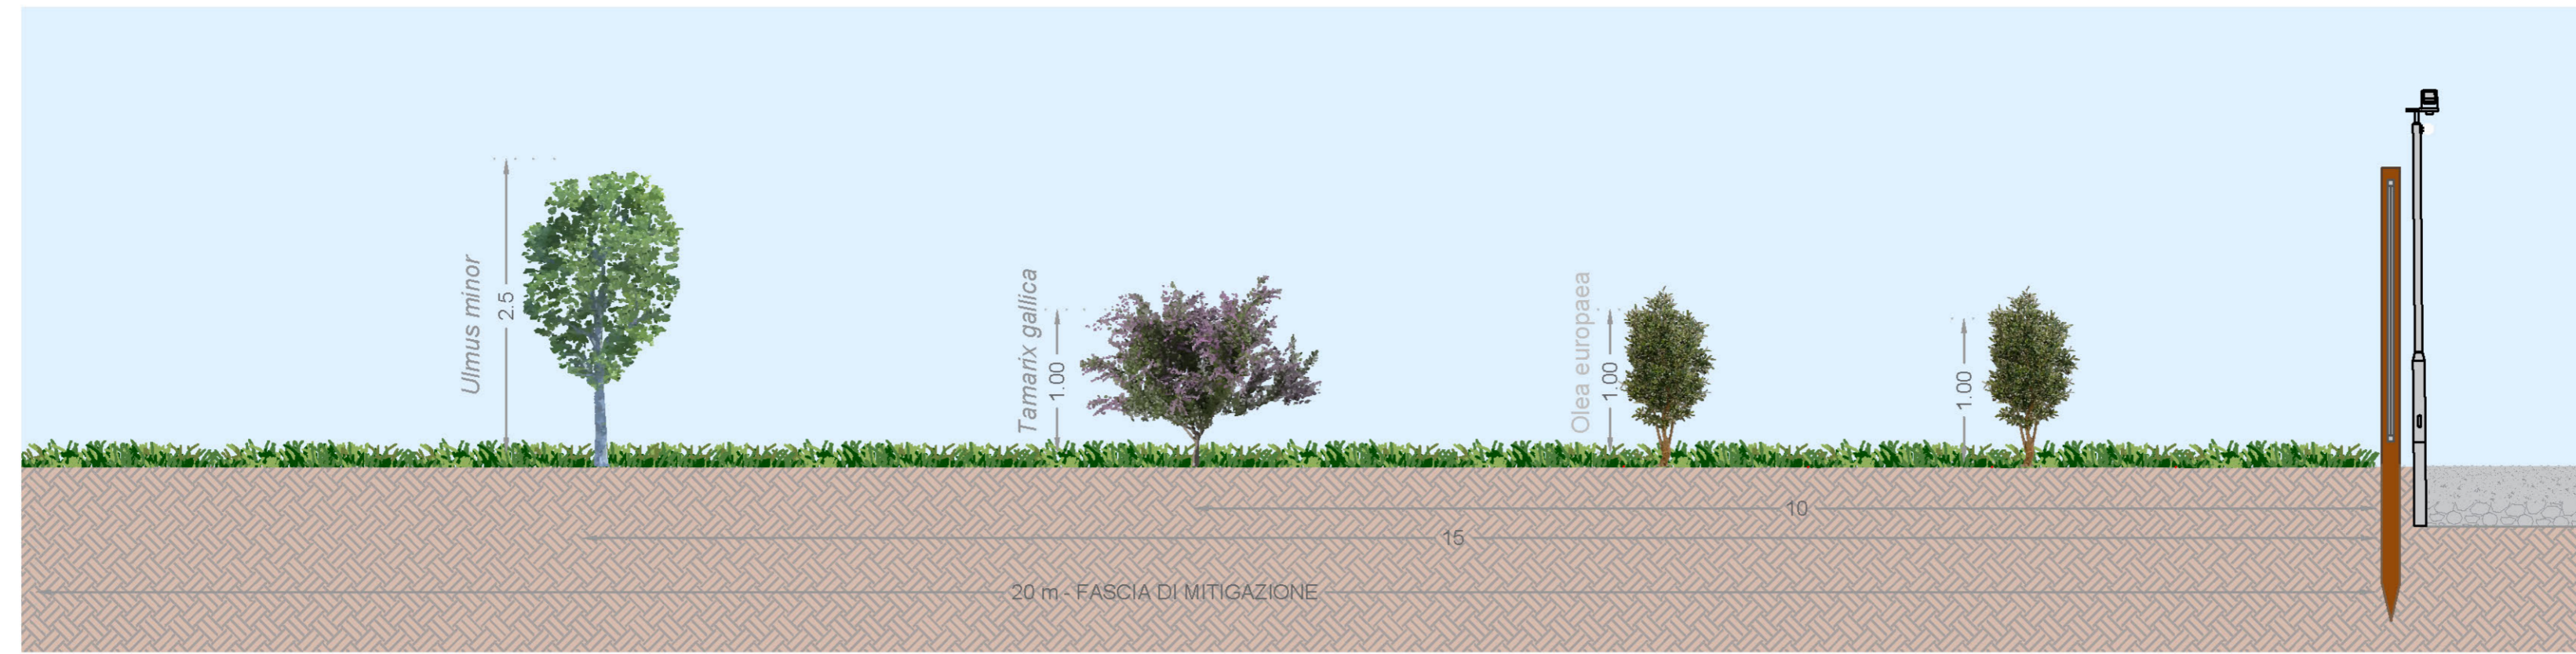


Dettaglio tipologico D7 - a 10 anni




Dettaglio tipologico D8 - Pianta - Scala 1:200

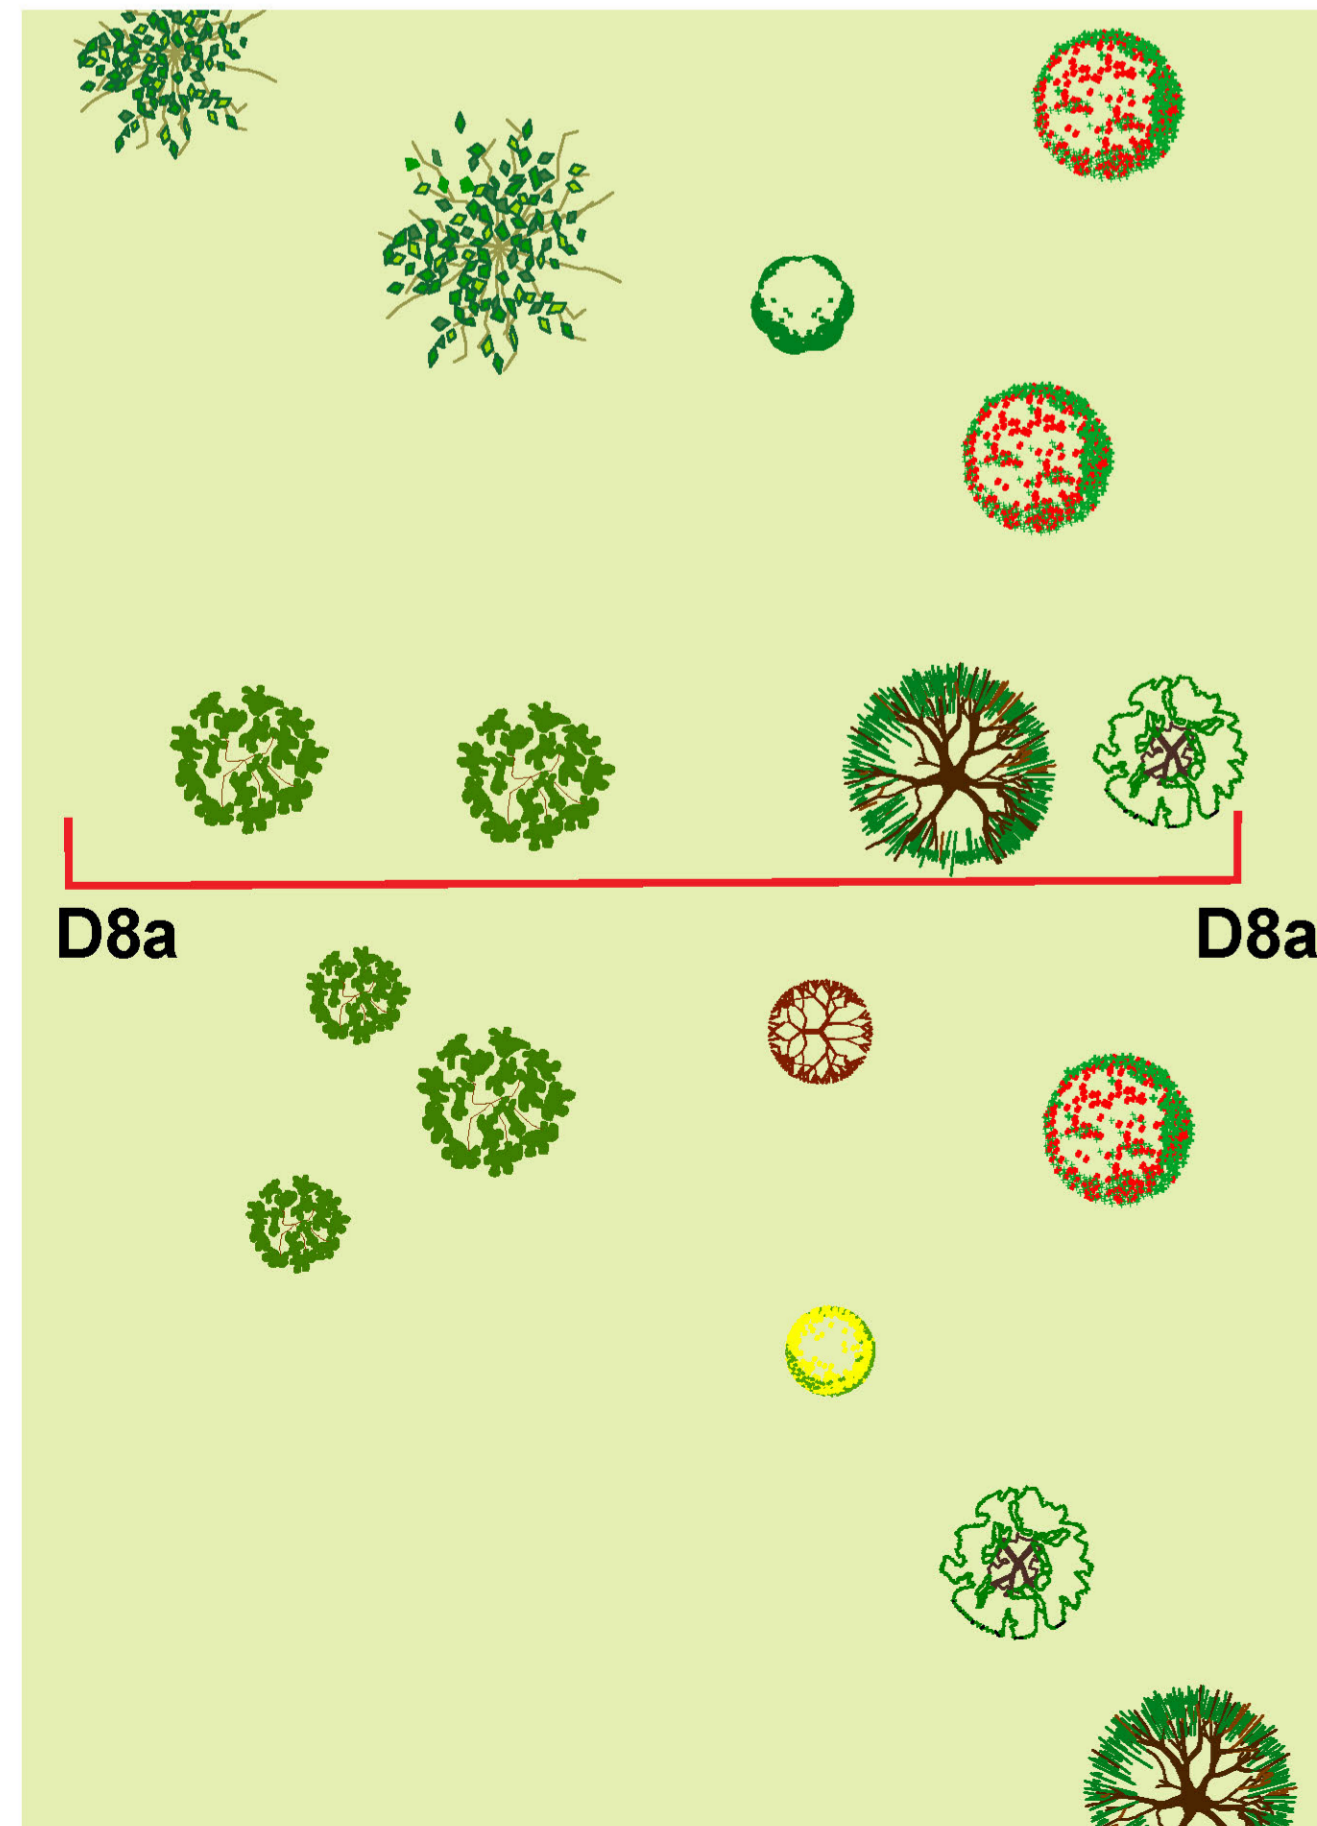

Dettaglio tipologico D8 - all'impianto
Pyrus communis - Ficus carica - Pyrus communis - Ficus carica - Medicago arborea - Spartium junceum - Tamarix gallica - Olea europea - Scala 1:100

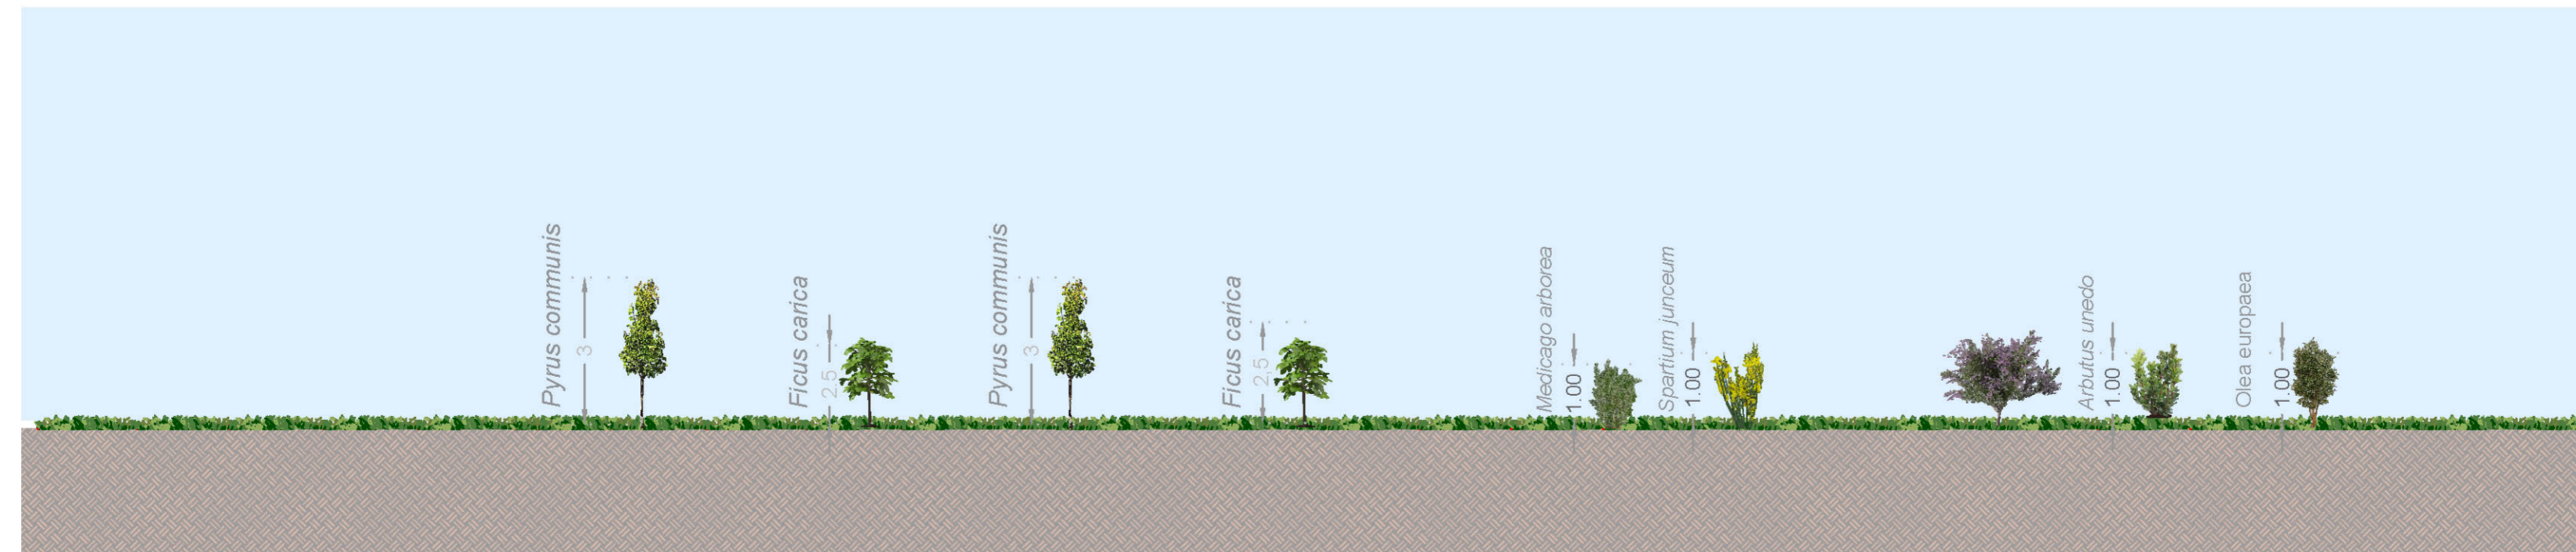

Dettaglio tipologico D8 - a 10 anni

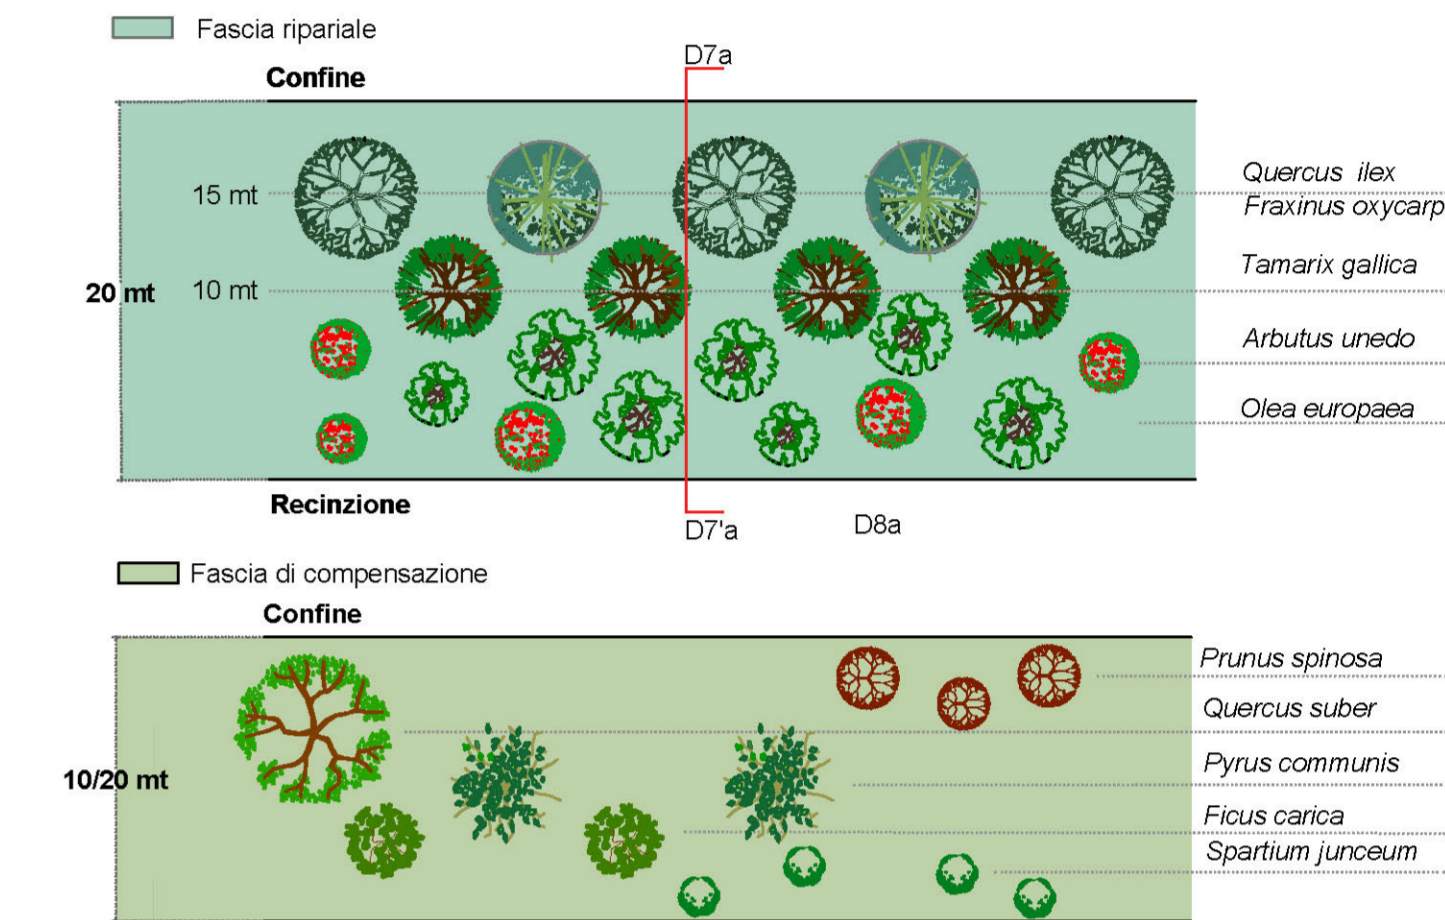

Progetto definitivo di un impianto agrofotovoltaico denominato "Seddari Agrivoltaico" con potenza installata 66,58 MWp e potenza in connessione pari a 60,16 MW sito nel Comune di Sanluri

M06c DETTAGLI TIPOLOGICI MITIGAZIONE D7 - D8 PROGETTO DEFINITIVO SCALA 1:200 e 1:50



RIC ENERGY

OXY CAPITAL ADVISORS

progetto verde

AEDES GROUP ENGINEERING

MARE RINNOVABILI

Proponente
Gardena Solare S.r.l.
Via Giuseppe Pozzone, 5 - 20121 Milano (MI)

Investitore agricolo superintensivo
OXY CAPITAL ADVISORS S.R.L.
Via A. Bertini, 6 - 20154 (MI)

Progetto dell'inserimento paesaggistico e mitigazione
Progettista: Agr. Filadelfo Cernigliola Salficiga, Arch. Alessandro Visalli
Coordinamento: Arch. Riccardo Fèsta
Collaboratori: Urb. Daniela Marcone, Arch. Anna Manzo, Arch. Paola Ferraioli, Arch. Tiziana Garzillo, Agr. Giuseppe Maria Massa, Agr. Francesco Palcigro

Progettazione elettrica e civiltà
Progettista: Ing. Roberto Rolando, Ing. Giselle Roberto
Collaboratori: Ing. Michele Balzano, Ing. Simone Bonacini

Progettazione civile superintensivo
Progettista: Arch. Giuseppe Ruffino

Consulenza geologia
Geol. Gaetano Ciccocioppo

Consulenza archeologia
Geol. Gaetano Ciccocioppo

OLIO DANTE

ROLANDO ROBERTO

liv.	descrizione	formato	elaborazione	controllo	approvazione		
05	2024	00	Prima consegna	A1	Daniela Marrone	Alessandro Visalli	Fabrizio Cembalo Sambiasi
		01					
		02					
		03					
		04					
		05					
		06					
		07					