

Regione Autonoma
della Sardegna



Comune di
San Gavino Monreale



Committente:

Monreale Wind S.r.l.

Monreale Wind S.r.l.

Via Chiaravalle, 7/9
20122 Milano
P.IVA/C.F. 15802641009

Titolo del Progetto:

Parco Eolico
MONREALE
sito nel Comune di San Gavino Monreale (SU)

Documento:

**MAPPA DEL CAMPO SONORO - FASE DI
CANTIERE**

N.Documento:


IT-PltMo-CLP-ACU-DW-02



Progettazione e coordinamento:
Ing. Giuseppe Frongia
Consulenza e progetti S.r.l.
Via Giua s.n.c. - Z.I. CACIP
09122 Cagliari (I)
Tel./Fax +39.070.658297
Email: info@iatprogetti.it
PEC: iat@pec.it

Responsabile dello SIA:

Ing. Giuseppe Frongia

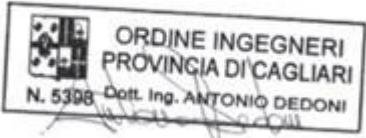

Rev	Data Revisione	Descrizione	Redatto	Controllato	Approvato
0	02.2024	Prima emissione	AD	GF	GF


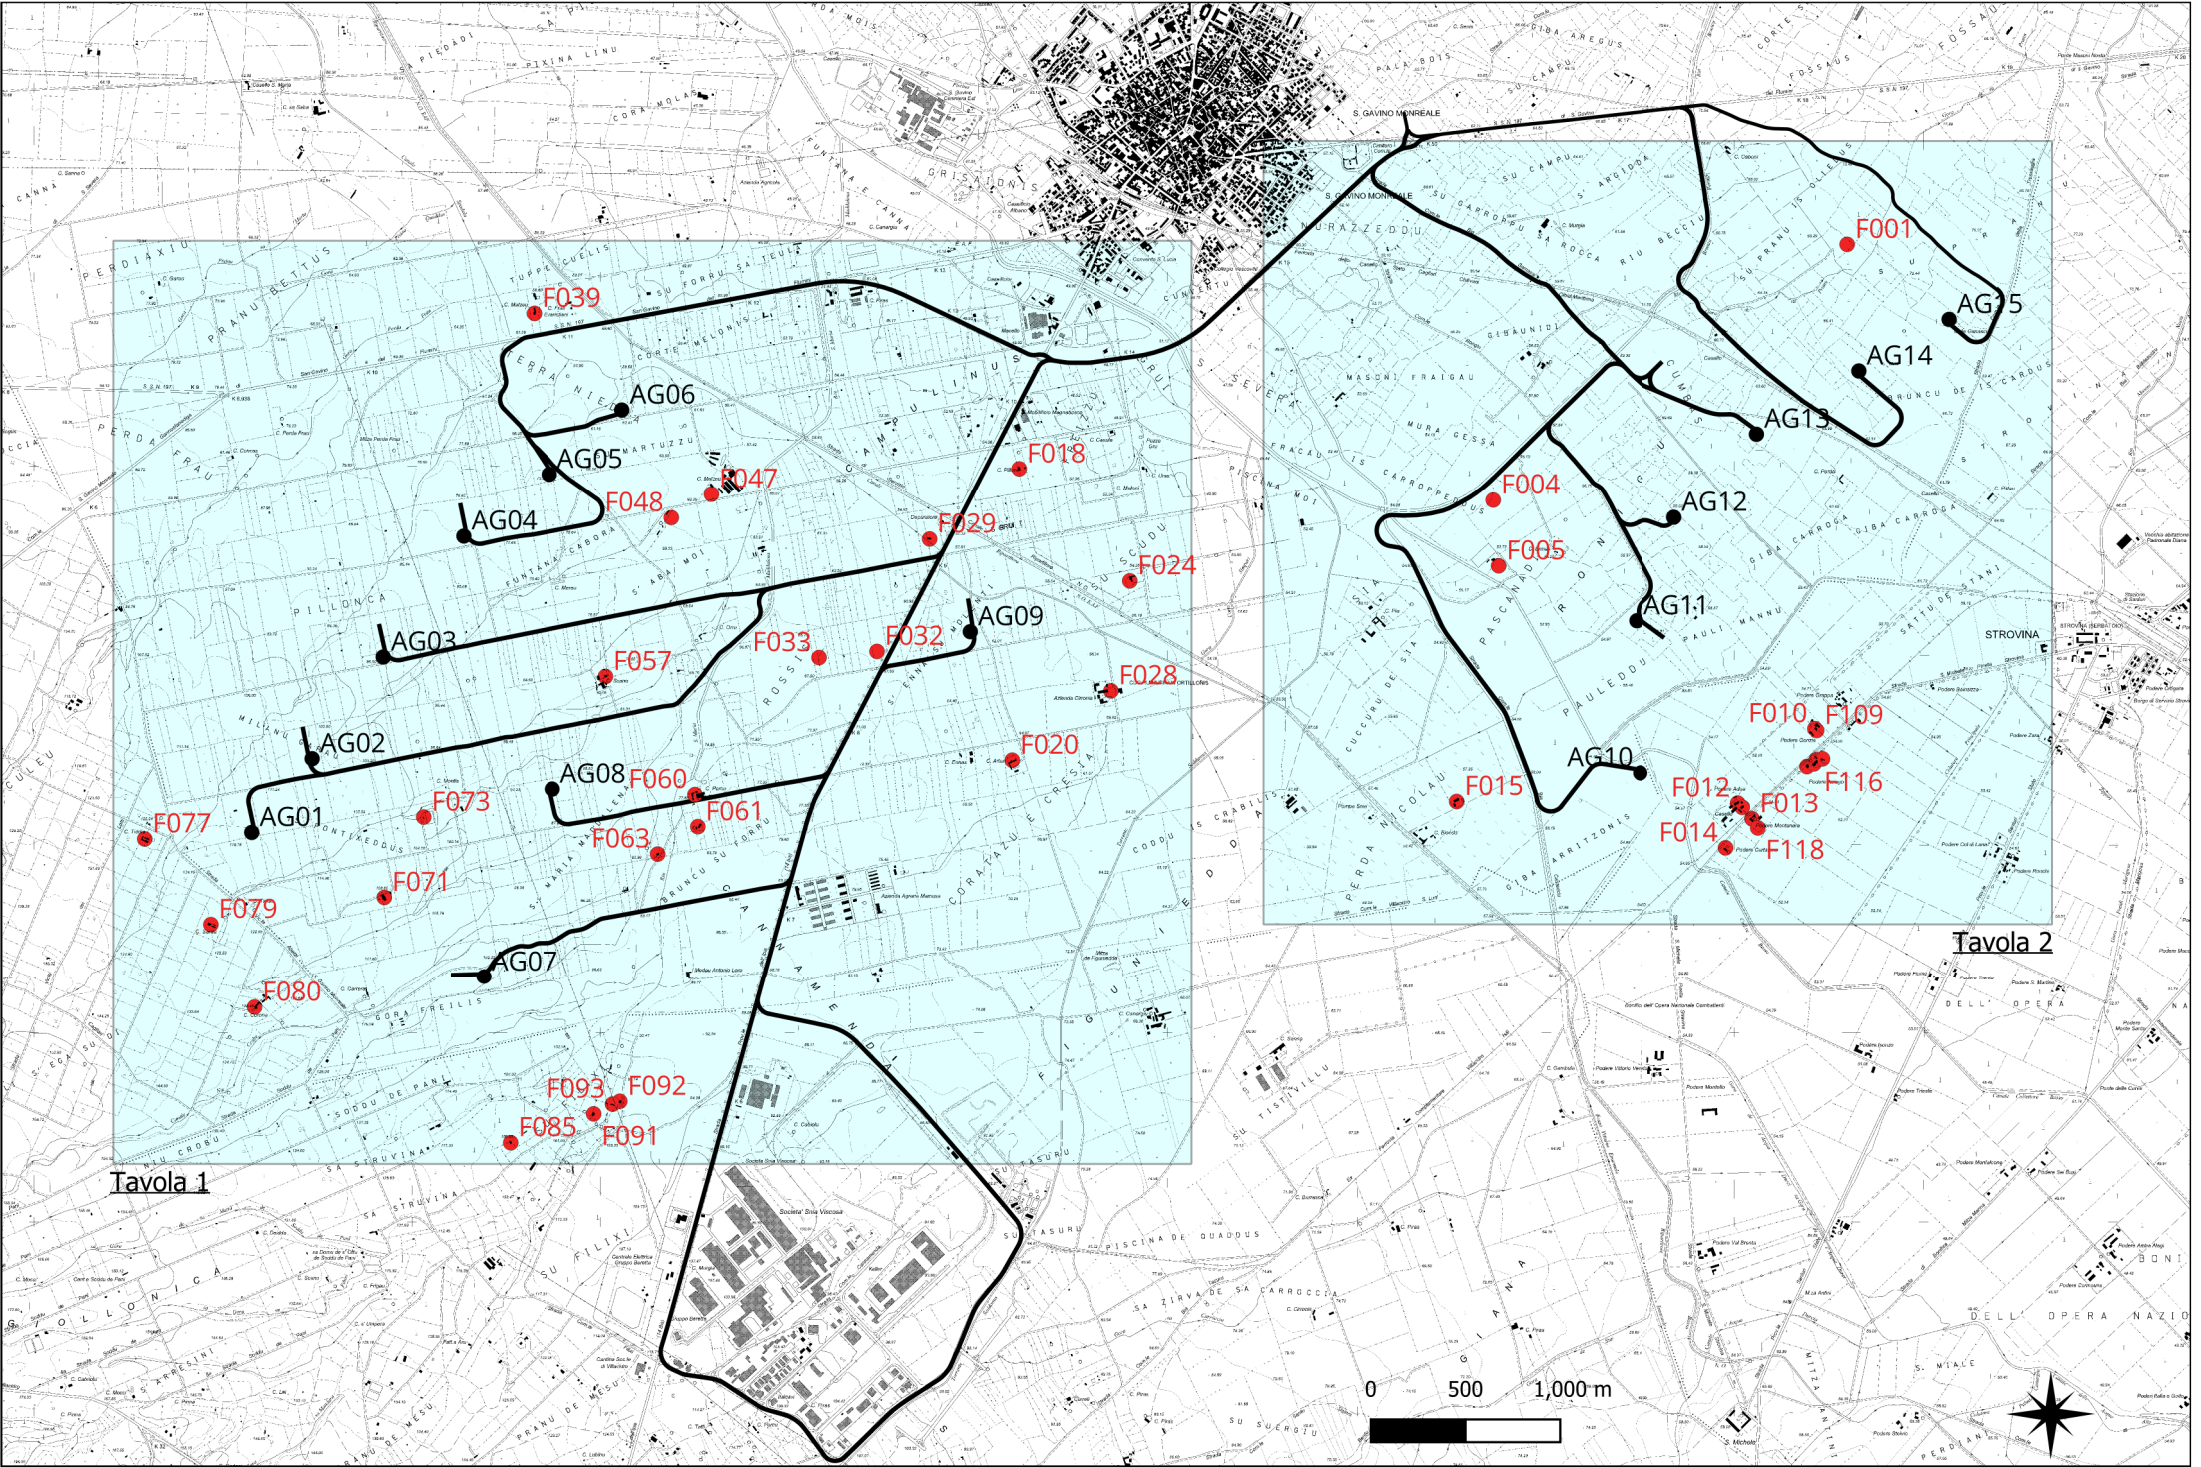


Tavola 1 - Planimetria livelli di emissione fase di cantiere - Scala 1:25.000

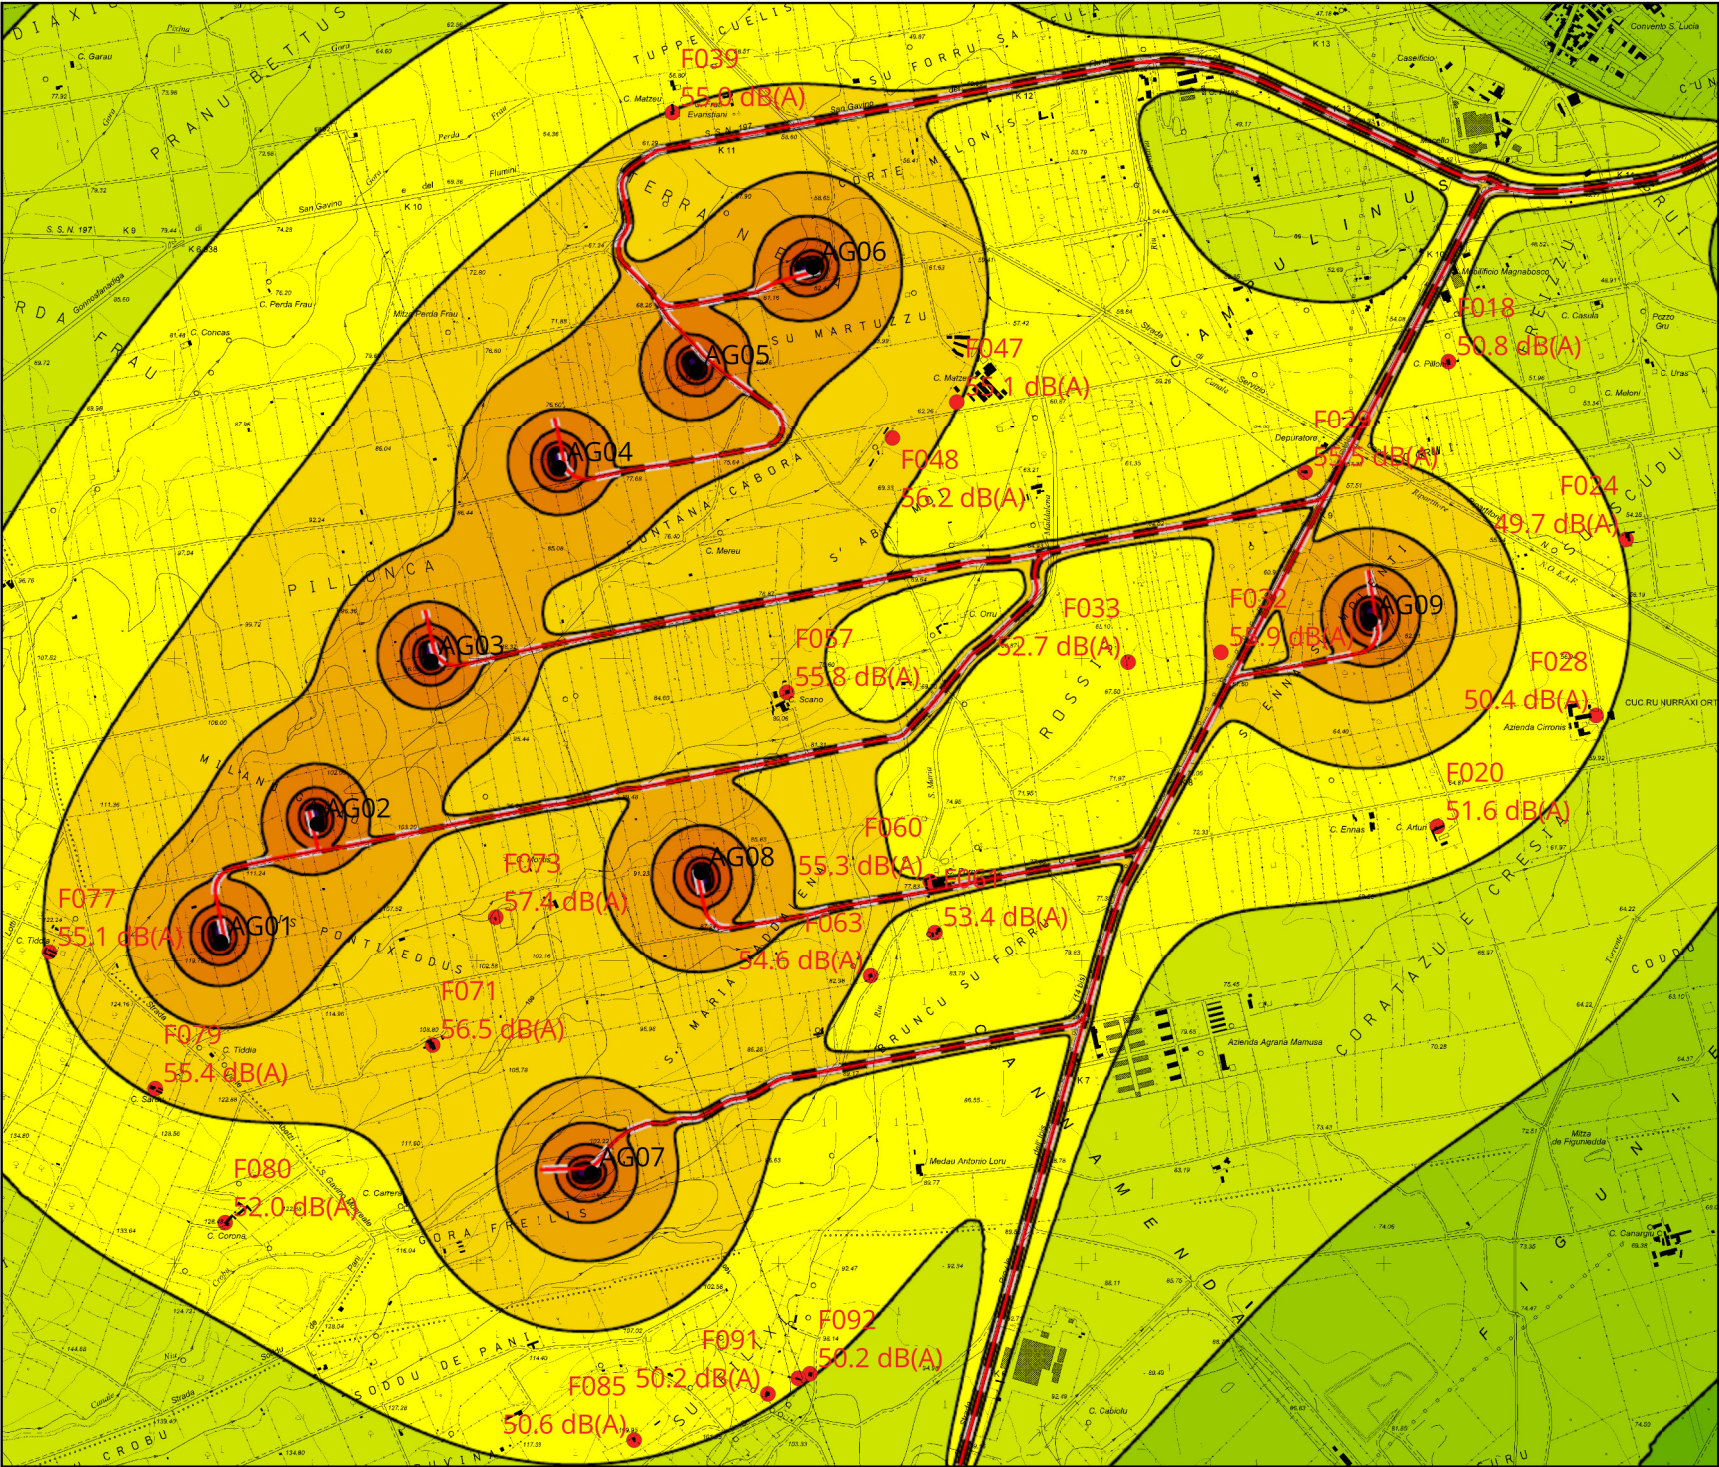

Segni e simboli

- Linea emissione
- Superficie
- Sorgente areale

Livelli in dB(A)


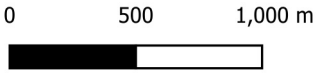


Tavola 2 - Planimetria livelli di emissione fase di cantiere - Scala 1:25.000

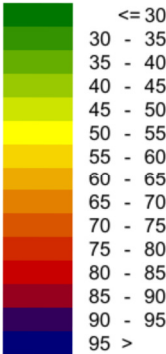