
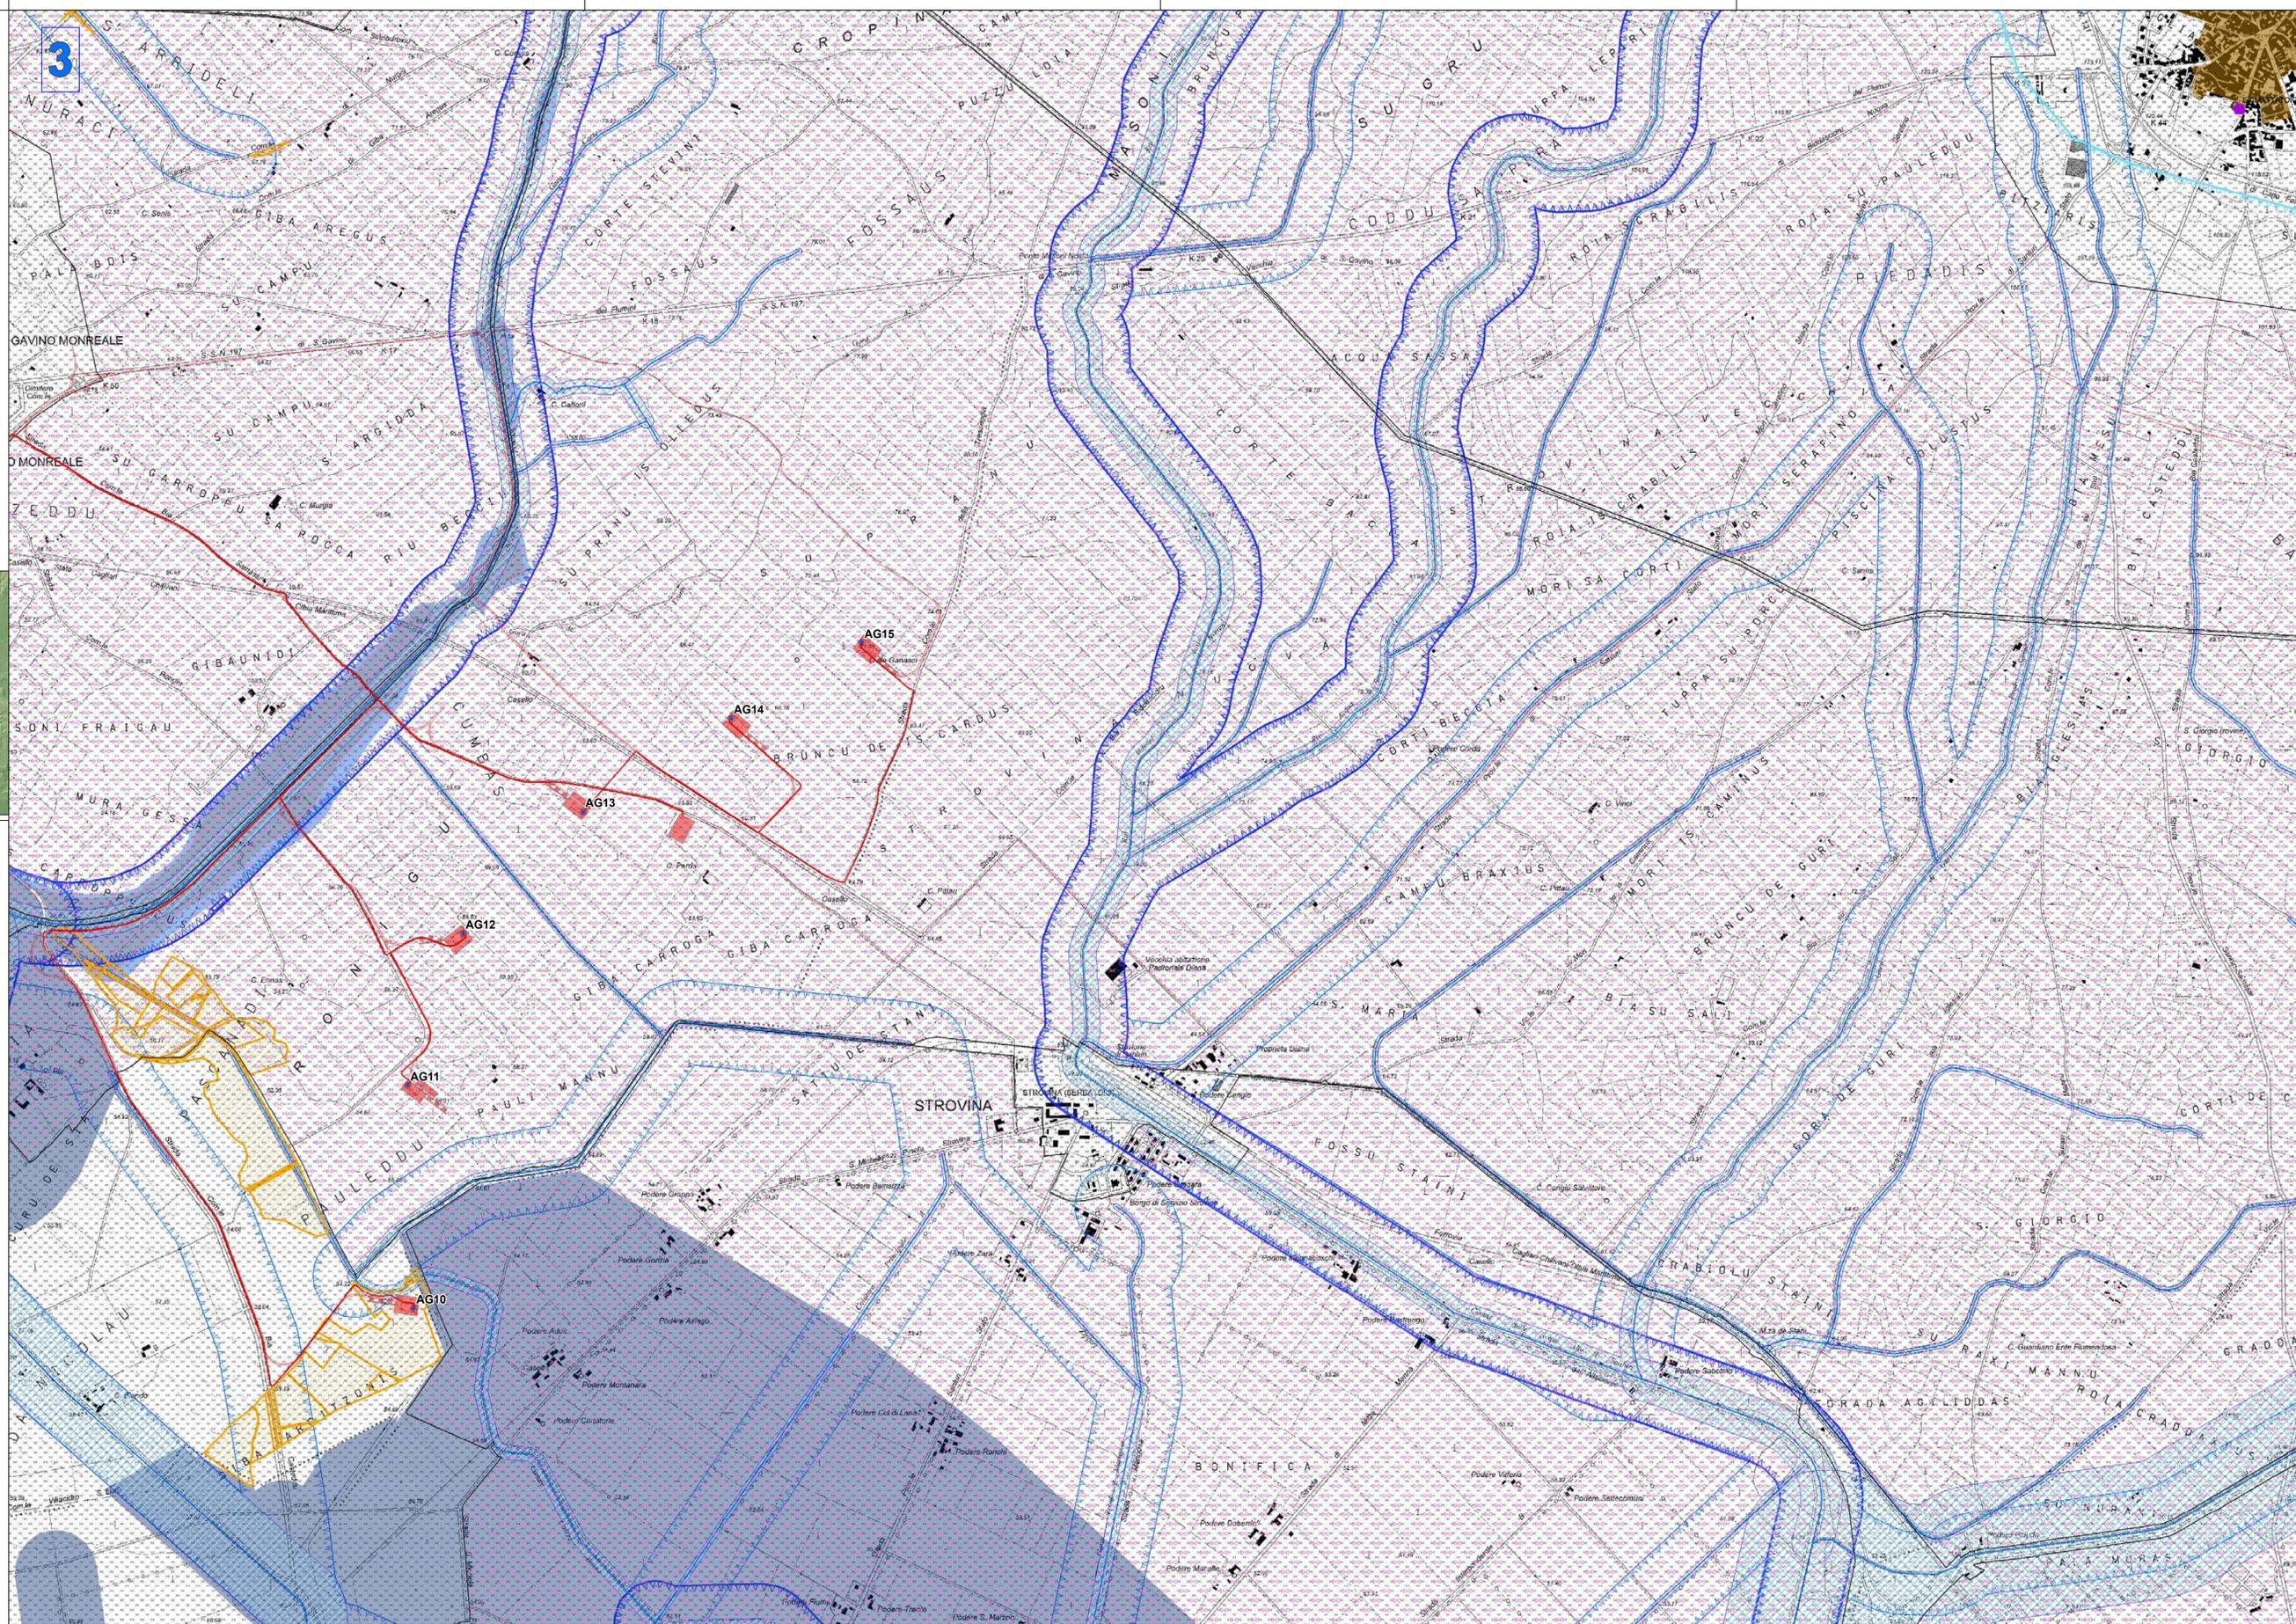


Legenda

- Aerogeneratori di progetto
- Opere in Progetto
- Opere in Progetto
- SE RTN 380-150kV Santuri
- Siti della Chiroterofauna
- ★ Beni culturali architettonici - Fonte: Repertorio del Mosaico dei beni paesaggistici e identitari - Anno 2017
- ★ Beni culturali archeologici - Fonte: Repertorio del Mosaico dei beni paesaggistici e identitari - Anno 2017
- Beni di interesse culturale dichiarato - Fonte: <http://vincolinrete.beniculturali.it/>
- Beni dichiarati di interesse culturale (Fonte: Segretariato Regionale del Ministero della Cultura per la Sardegna)
- Perimetro di tutela integrale del bene individuato dal Segretariato
- Monumenti naturali istituiti (Art. 17 comma 3 lettera f delle N.T.A. PPR)
- Tipologia aree incendiate (Bosco) dal 2009 al 2023
- Aree gestione speciale ente foreste
- SIC e ZSC CEE 92/43 (art. 33, 34 N.T.A. PPR)
- ZPS CEE 79/409 (art. 33, 34 N.T.A. PPR)
- Important Bird Areas
- Oasi permanenti di protezione faunistica (art. 33.37 N.T.A. PPR)
- Aree con presenza specie animali tutelate da convenzioni internazionali
- Aree servite dai consorzi di bonifica - Distretti
- Aree servite dai consorzi di bonifica - Comprensori
- Zone gravate da usi civici (art. 142 comma 1 lettera h D.Lgs 42/2004 ss.mm.ii.)
- Elementi idrici
- art. 30 TER PAI

- Aree a pericolosità idraulica cartografate dal PAI, PGRA e PSFF**
- Hi3
- Hi4
- Hg3
- Hg4
- Immobili e aree di notevole interesse pubblico (art. 136 D. Lgs. 42/2004 e ss.mm.ii.)
- CFVA - Unita' di ammissione (boschi) D. Lgs. 386/2003
- Fascia di tutela di 300 m dai laghi (art. 142 comma 1 lettera b D.Lgs 42/2004 ss.mm.ii.)
- Fascia di tutela di 150 m dei corsi d'acqua (art. 142 comma 1 lettera c D.Lgs 42/2004 ss.mm.ii.)
- Alberi monumentali (artt. 8,17,18 N.T.A. PPR)
- Beni Identitari - Fonte: Repertorio del Mosaico dei beni paesaggistici e identitari - Anno 2017
- Aree caratterizzate da edifici e manufatti di valenza storico-culturale (artt. 8, 47, 48, 49, 50 N.T.A. PPR)
- Fascia di rispetto di 100 m da aree caratterizzate da edifici e manufatti di valenza storico-culturale
- Matrici di sviluppo dei centri di antica e prima formazione (artt. 8,47,51,52,53 N.T.A. PPR)
- Grotte e caverne (artt. 8,17,18 N.T.A. PPR)
- Aree a quota superiore ai 900 m s.l.m. (artt. 8,17,18 N.T.A. PPR)
- Fascia di rispetto di 150 m dai corsi d'acqua cartografati dal PPR (artt. 8,17,18 N.T.A. PPR)
- Fascia di rispetto di 300 m da zone umide, laghi naturali e invasi artificiali (artt. 8,17,18 N.T.A. PPR)
- Perimetri apparati vulcanici

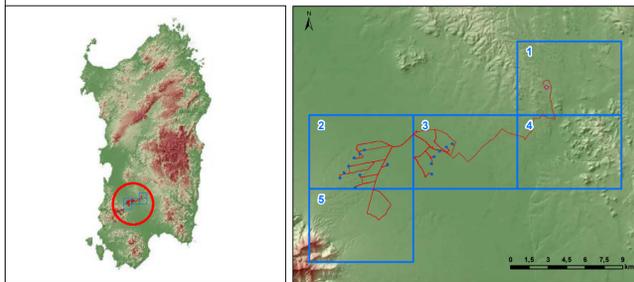

Regione Autonoma della Sardegna

Comune di San Gavino Monreale

Committente:

Monreale Wind S.r.l.

Monreale Wind S.r.l.

Via Chiaravalle, 79
20122 Milano
P.IVA/C.F. 15802641009

Titolo del Progetto:

Parco Eolico

MONREALE

sito nel Comune di San Gavino Monreale (SU)

Documento:

CARTA DELLE AREE NON IDONEE
EX D.G.R. N. 59/90 DEL 27/11/2020

N.Documento:

IT-PIIMc-CLP-GEN-DW-06

Responsabile dello SIA:

Ing. Giuseppe Fronga

IAT CONSULTING PROGETTI

Progettazione e coordinamento:

Ing. Giuseppe Fronga
Consulenza e progetti S.r.l.
Via Guas s.n.c. - Z.I. CACIP
09122 Capaci (PA)
Tel./Fax: +39 070 658297
Email: info@giuseppefronga.it
PEC: us@pec.it

ORDINE INGEGNERI PROVINCIALI CAGLIARI



N. 3403 Dott. Ing. Giuseppe Fronga

| Rev | Data Revisione | Descrizione | Redatto | Controllato | Approvato |
|-----|----------------|-----------------|---------|-------------|-----------|
| 0 | 02/2024 | Prima emissione | AC | GF | GF |

Legenda

- Aerogeneratori di progetto
- Opere in Progetto
- Opere in Progetto
- SE RTN 380-150kV Santuri
- Siti della Chiroterofauna
- ★ Beni culturali architettonici - Fonte: Repertorio del Mosaico dei beni paesaggistici e identitari - Anno 2017
- ★ Beni culturali archeologici - Fonte: Repertorio del Mosaico dei beni paesaggistici e identitari - Anno 2017
- Beni di interesse culturale dichiarato - Fonte: <http://vincolinrete.beniculturali.it/>
- Beni dichiarati di interesse culturale (Fonte: Segretariato Regionale del Ministero della Cultura per la Sardegna)
- Perimetro di tutela integrale del bene individuato dal Segretariato
- Monumenti naturali istituiti (Art. 17 comma 3 lettera f delle N.T.A. PPR)
- Tipologia aree incendiate (Bosco) dal 2009 al 2023
- Aree gestione speciale ente foreste
- SIC e ZSC CEE 92/43 (artt. 33, 34 N.T.A. PPR)
- ZPS CEE 79/409 (artt. 33, 34 N.T.A. PPR)
- Important Bird Areas
- Oasi permanenti di protezione faunistica (artt. 33,37 N.T.A. PPR)
- Aree con presenza specie animali tutelate da convenzioni internazionali
- Aree servite dai consorzi di bonifica - Distretti
- Aree servite dai consorzi di bonifica - Comprensori
- Zone gravate da usi civici (art. 142 comma 1 lettera h D.Lgs 42/2004 ss.mm.ii.)
- Elementi idrici
- art. 30 TER PAI

- Aree a pericolosità idraulica cartografate dal PAI, PGRA e PSFF**
- HI3
- HI4
- Hg3
- Hg4
- Immobili e aree di notevole interesse pubblico (art. 136 D. Lgs. 42/2004 e ss.mm.ii.)
- CFVA - Unità di ammissione (boschi) D. Lgs. 386/2003
- Fascia di tutela di 300 m dai laghi (art. 142 comma 1 lettera b D.Lgs 42/2004 ss.mm.ii.)
- Fascia di tutela di 150 m dei corsi d'acqua (art. 142 comma 1 lettera c D.Lgs 42/2004 ss.mm.ii.)
- Alberi monumentali (artt. 8,17,18 N.T.A. PPR)
- Beni Identitari - Fonte: Repertorio del Mosaico dei beni paesaggistici e identitari - Anno 2017
- Aree caratterizzate da edifici e manufatti di valenza storico-culturale (artt. 8, 47, 48, 49, 50 N.T.A. PPR)
- Fascia di rispetto di 100 m da aree caratterizzate da edifici e manufatti di valenza storico-culturale
- Matrici di sviluppo dei centri di antica e prima formazione (artt. 8,47,51,52,53 N.T.A. PPR)
- Grotte e caverne (artt. 8,17,18 N.T.A. PPR)
- Aree a quota superiore ai 900 m s.l.m. (artt. 8,17,18 N.T.A. PPR)
- Fascia di rispetto di 150 m dai corsi d'acqua cartografati dal PPR (artt. 8,17,18 N.T.A. PPR)
- Fascia di rispetto di 300 m da zone umide, laghi naturali e invasi artificiali (artt. 8,17,18 N.T.A. PPR)
- Perimetro apparati vulcanici

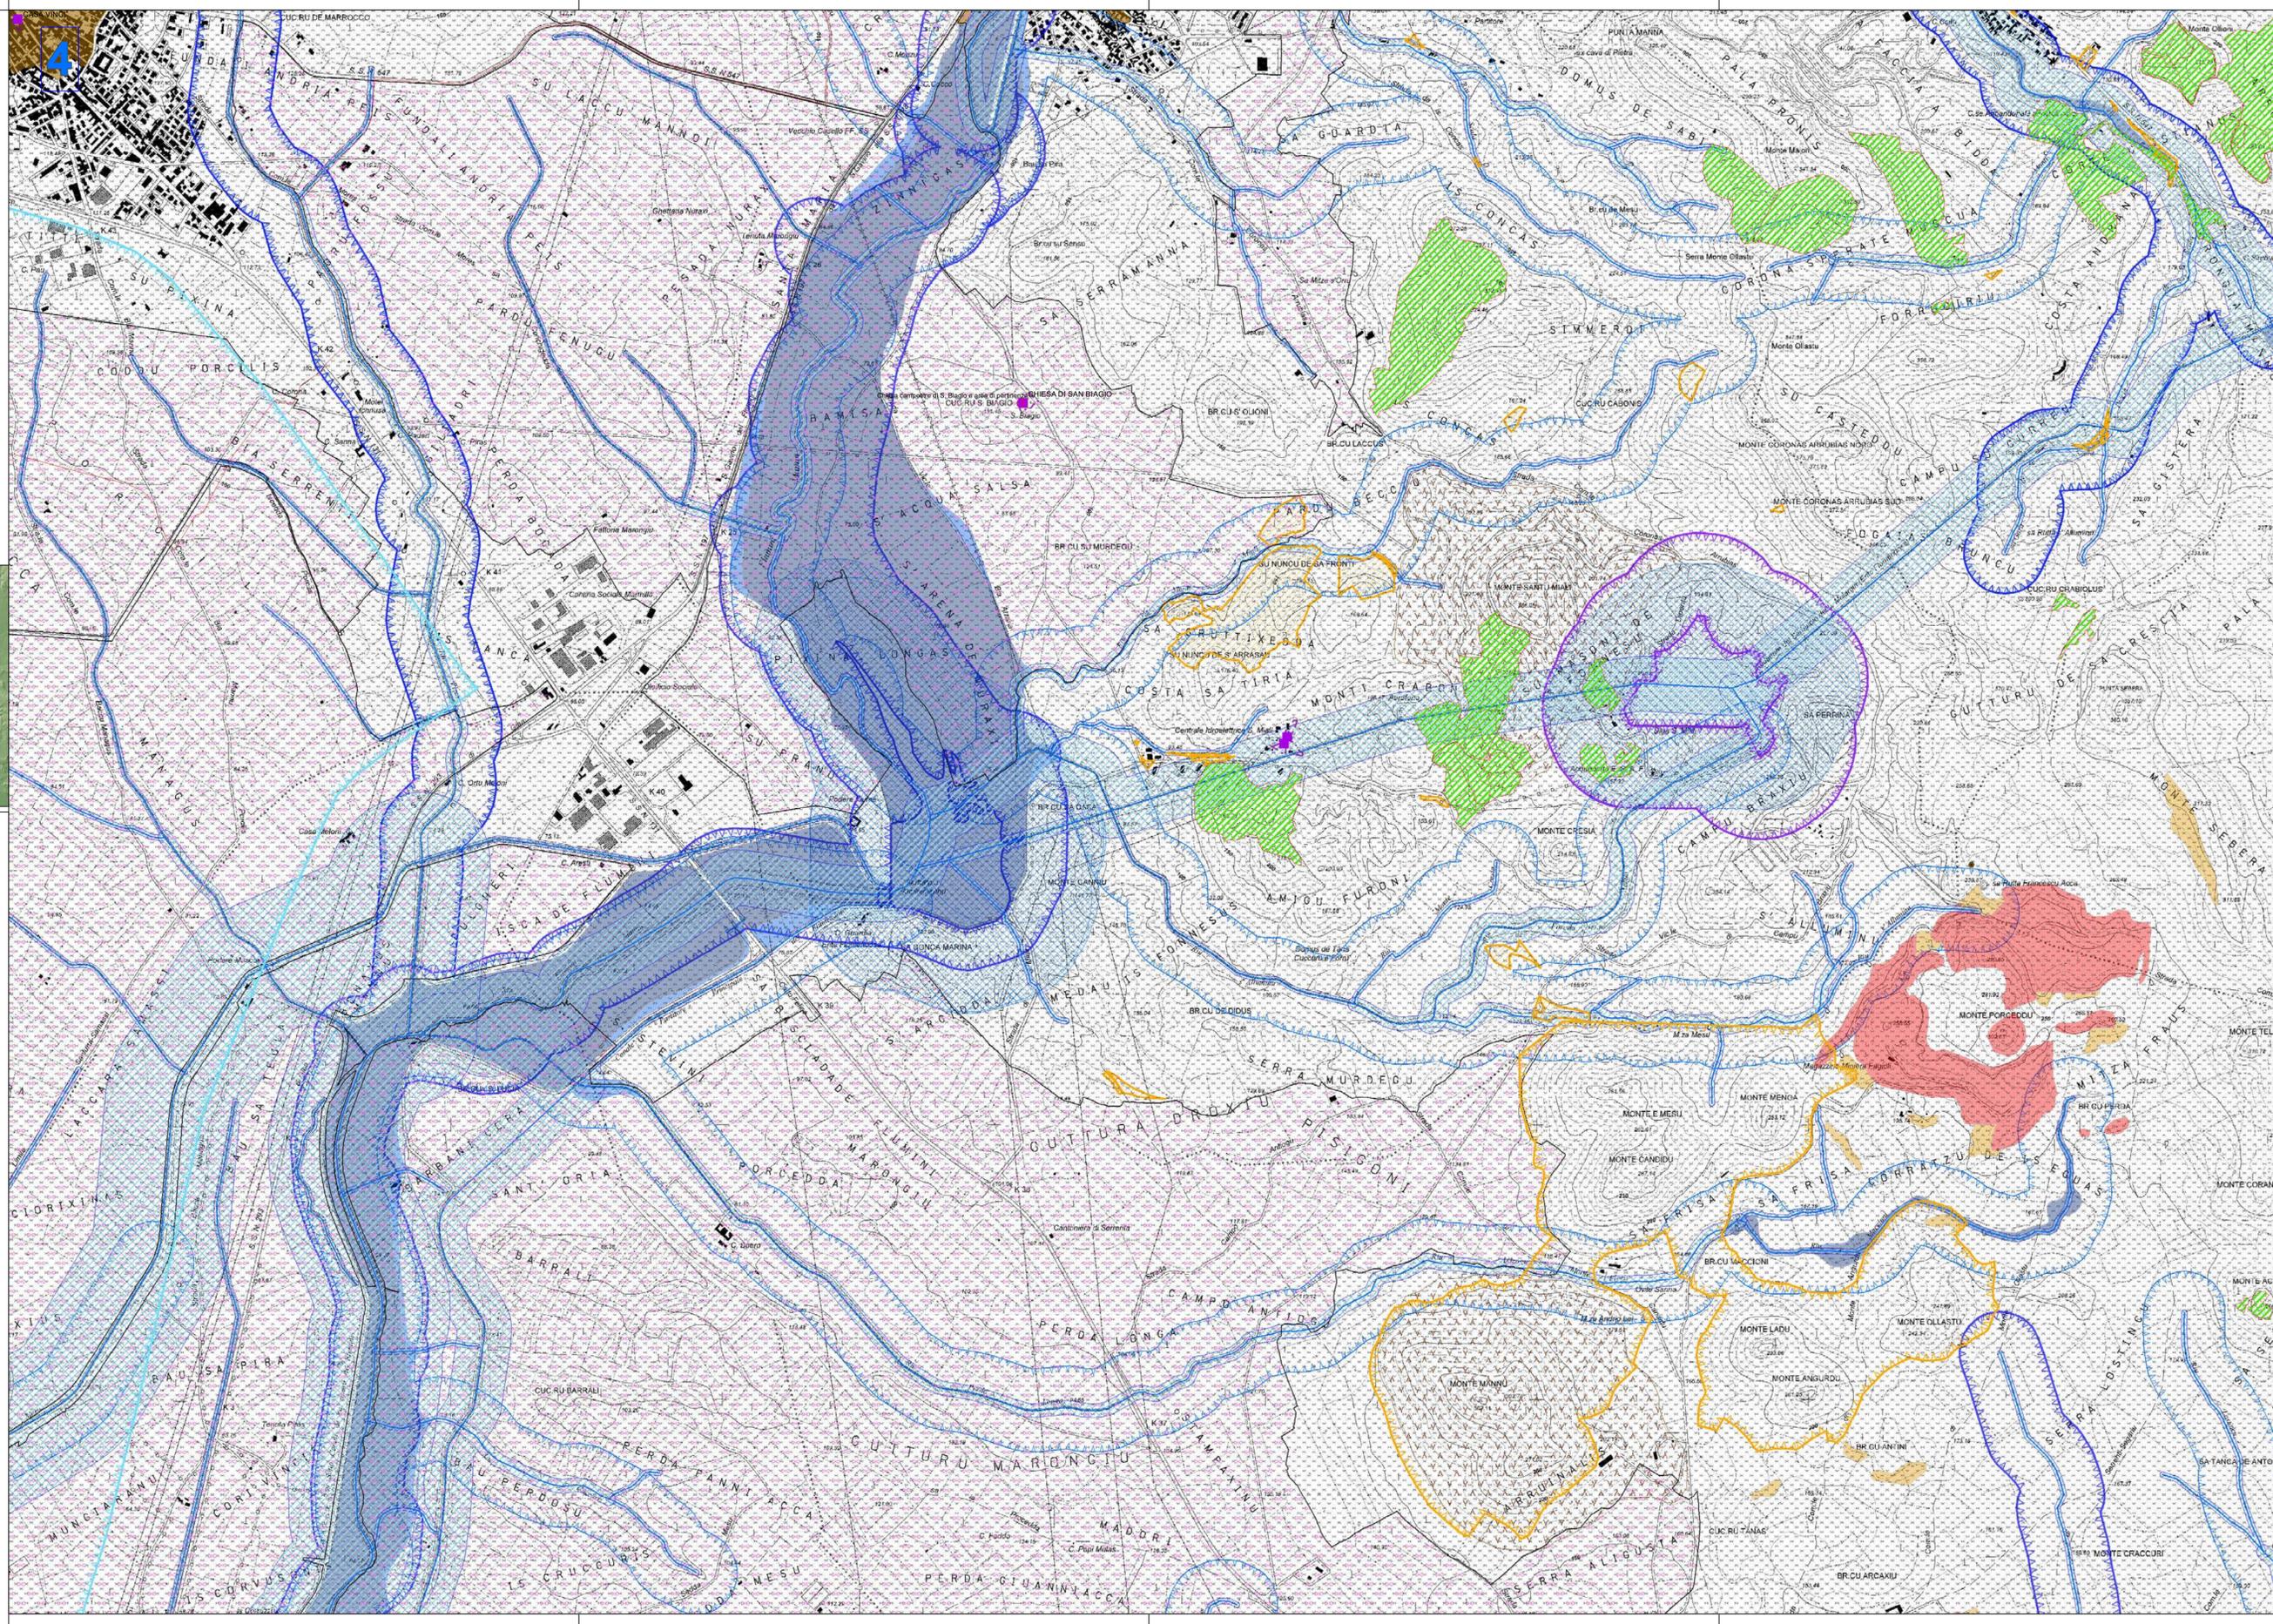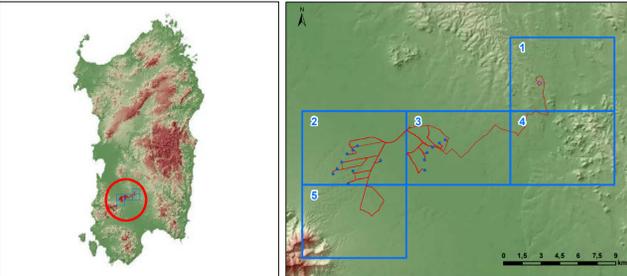

Regione Autonoma della Sardegna



Comune di San Gavino Monreale



Committente:

Monreale Wind S.r.l.

Monreale Wind S.r.l.
Via Charavalle, 79
20122 Milano
P.IVA/C.F. 15802641009

Titolo del Progetto:

Parco Eolico
MONREALE
sito nel Comune di San Gavino Monreale (SU)

Documento:

CARTA DELLE AREE NON IDONEE
EX D.G.R. N. 59/90 DEL 27/11/2020

N.Documento: IT-PIIMc-CLP-GEN-DW-06

Responsabile dello SIA:

Ing. Giuseppe Frongia

INGEGNERIA ORDINE INGEGNERI PROFESSIONE CALABRESI
N. 3403 Dott. Ing. Giuseppe Frongia

Progettazione e coordinamento:
Ing. Giuseppe Frongia
Consulenza e progetti S.r.l.
Via Guas s.n.c. - Z.I. CACIP
09122 Capaci (PA)
Tel./Fax: +39 070 658297
Email: info@giuseppefrongia.it
PEC: us@pec.it

| Rev | Data Revisione | Descrizione | Redatto | Controllato | Approvato |
|-----|----------------|-----------------|---------|-------------|-----------|
| 0 | 02/2024 | Prima emissione | AC | GF | GF |