
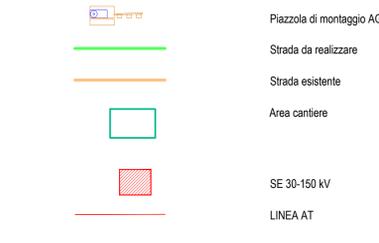


LEGENDA

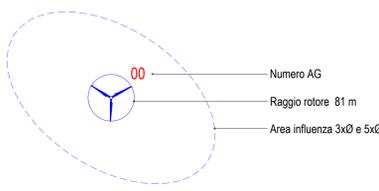

LEGENDA P.U.C.



- Zona A
- Zona B
- Zona B2
- Zona B*
- Zona C1
- Zona C2
- PEEP
- Zone C glia' assog. al piano attuativo
- Zona H1 Cimiteriale
- Zona H3
- Zona D
- Zona E1
- Zona E2
- Zona E3
- Zona E3*
- Zona E5
- Zona E5*
- Zona G
- Zona H2 vincolo idrogeologico
- Zona S

Limite perimetrazione aree potenzialmente oggetto di contaminazione passiva ai sensi del D.M. 471/99 e D.M. 12/03/2003

Perimetrazione aree a rischio idraulico e geomorfologico e delle relative misure di salvaguardia ai sensi del Piano di Assetto Idrogeologico della R.A.S. (Delib.ne G.R. 54/33 del 30/12/04)

- Legenda P.A.I.
- Aree di pericolosità idraulica molto elevata (H14)
 - Aree di pericolosità idraulica elevata (H13)
 - Aree di pericolosità idraulica media (H12)
 - Aree di pericolosità idraulica moderata (H11)

- Perimetro area urbana
- Limite del 500 m Art. 24 Norme di Attuazione
- Limite zona H3
- Fascia di rispetto zona H3

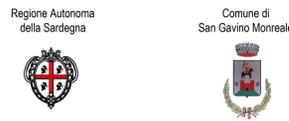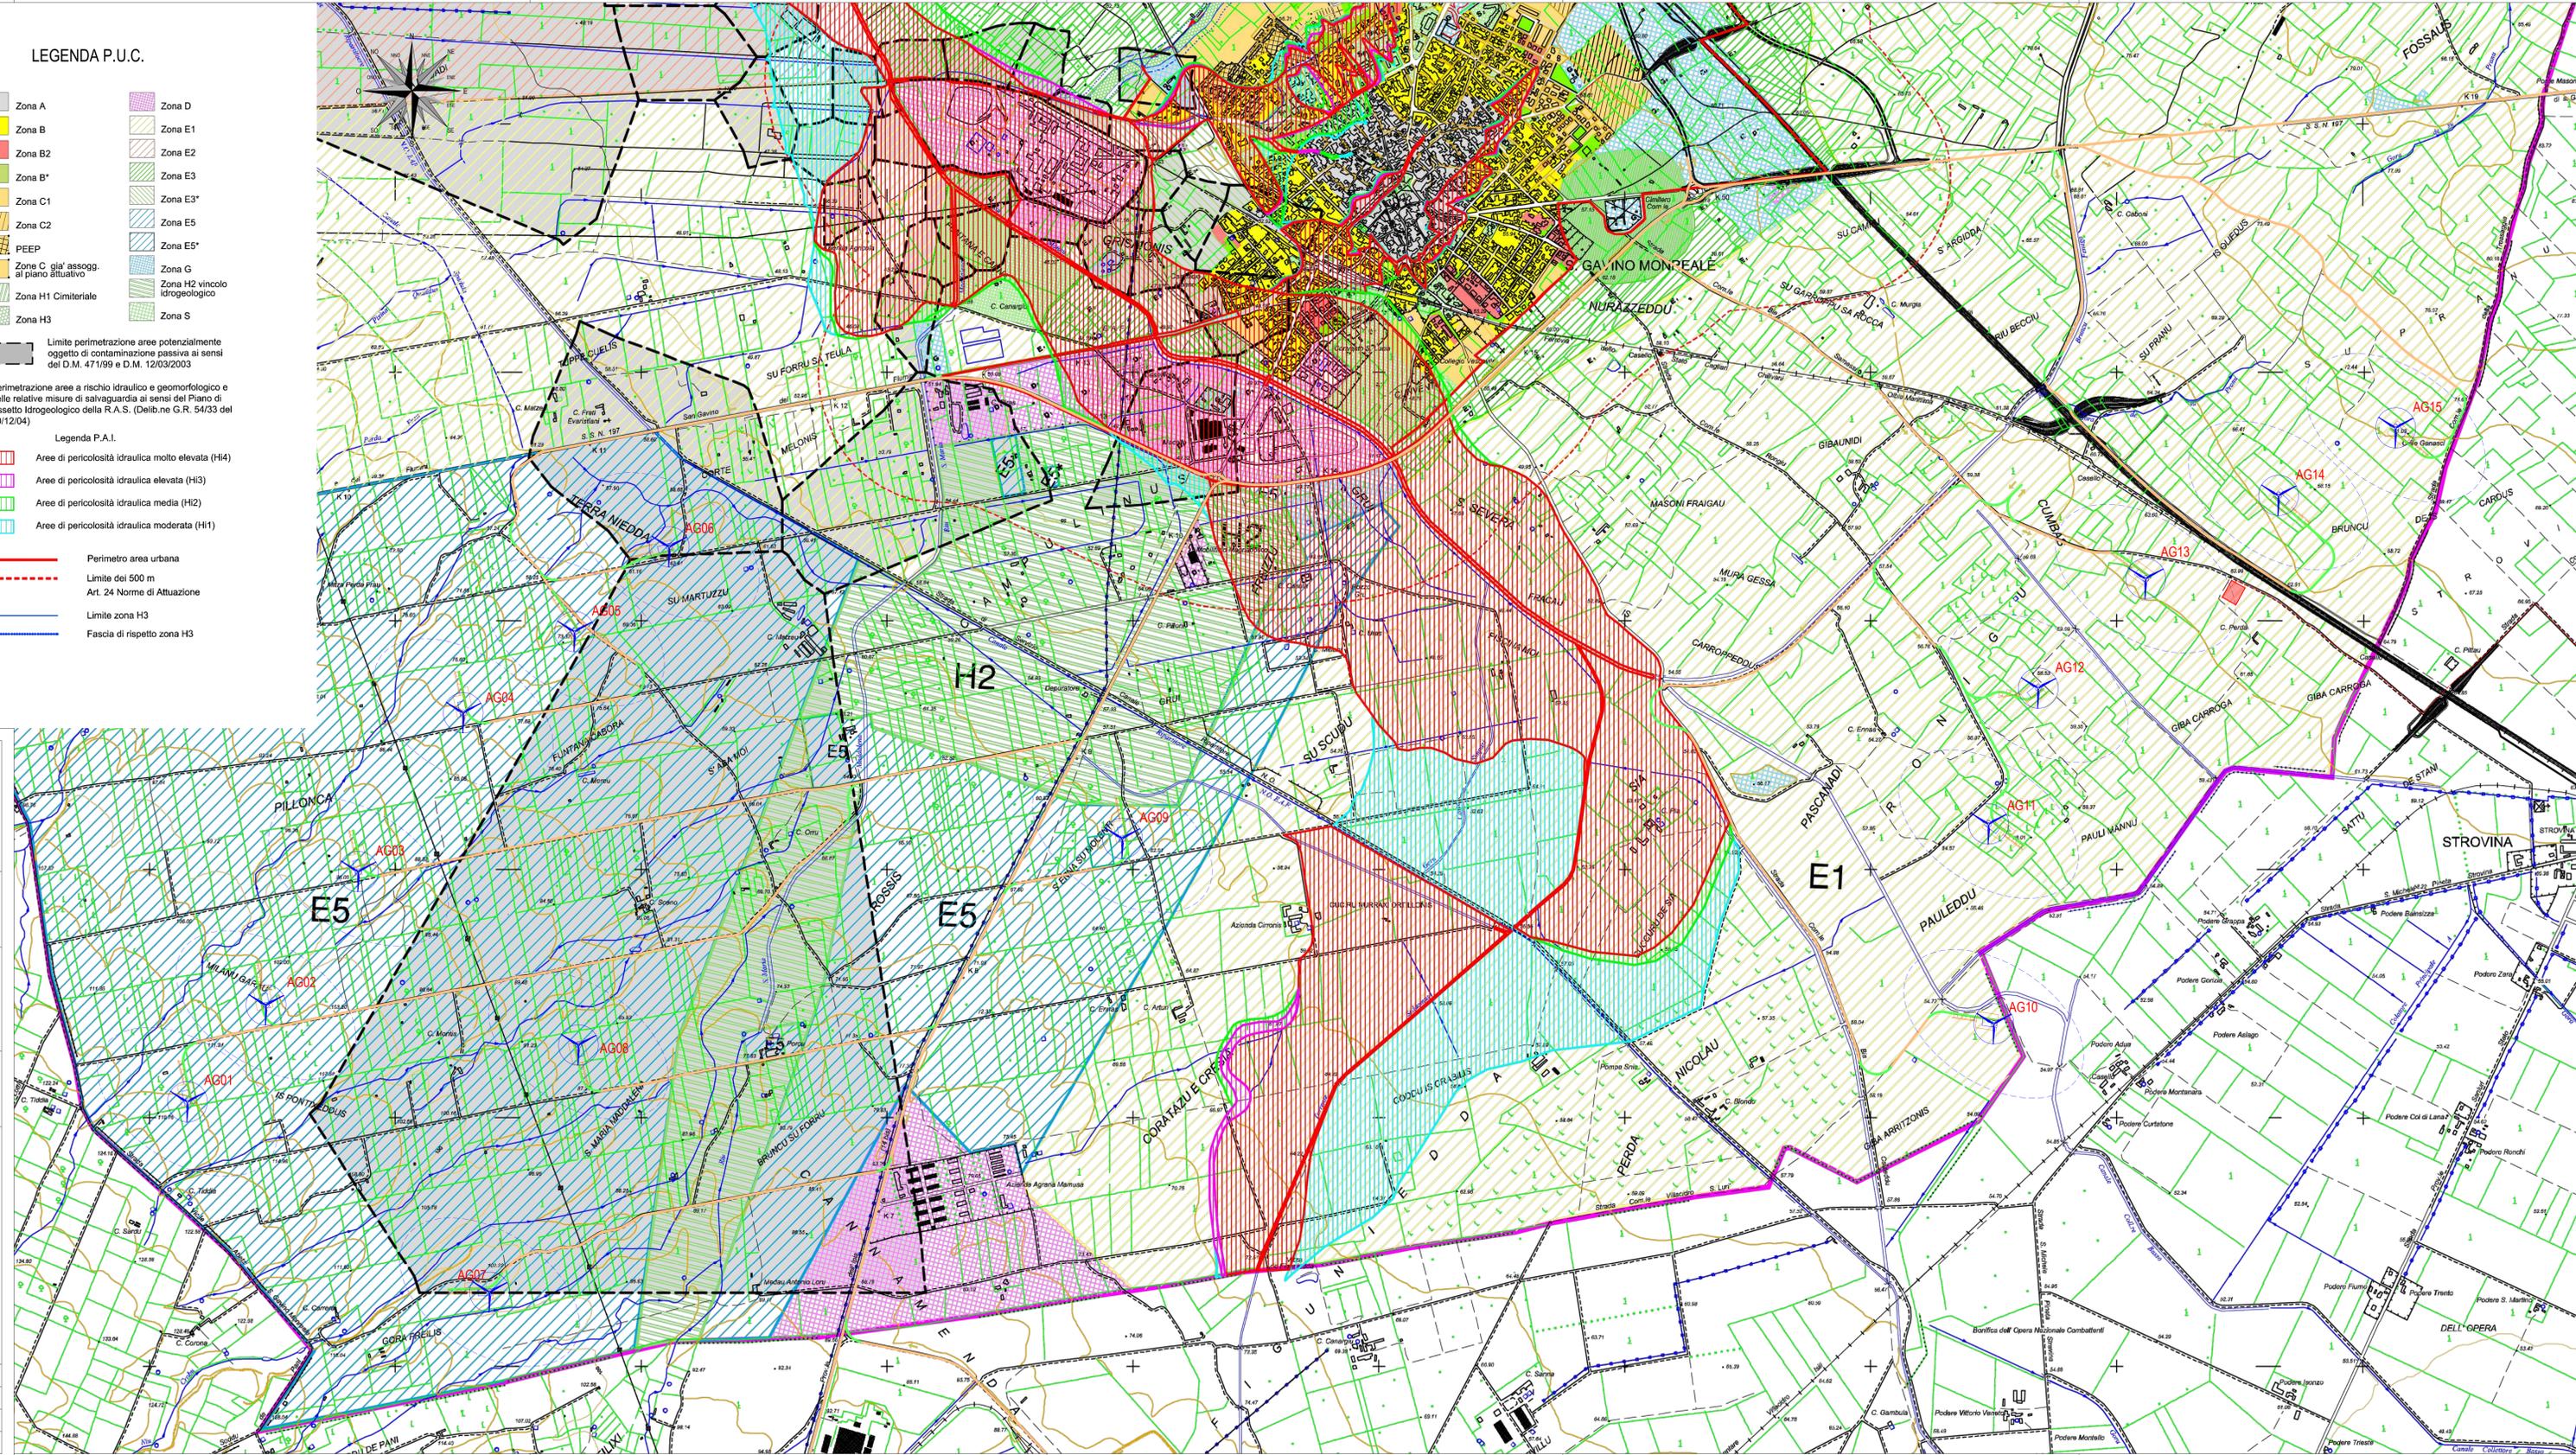

Comittente:
Monreale Wind Srl
Monreale Wind Srl
Via Cinescola, 75
20122 Milano
P.IVA/C.F. 15802410169

Titolo del Progetto:
Parco Eolico MONREALE
sito nel Comune di San Gavino Monreale (SU)

Documento:
PROGETTO OPERE CIVILI INQUADRAMENTO IMPIANTO SU P.U.C.
N. Documento:
IT-PRM-CIV-DW-04.01

Progettista:
Ing. Sergio Lai
Studio di Ingegneria
Sergio Lai
Via Trieste, 58
09037 San Gavino Monreale (SU)
Tel. +39 070 235262
Mob. +39 347 1327359
email: studio@sergiolai.com

Rev	Data Revisione	Descrizione	Redatto	Controllato	Approvato
00	Marzo 2024	Prima emissione	S. Lai	S. Lai	Monreale Wind Srl