

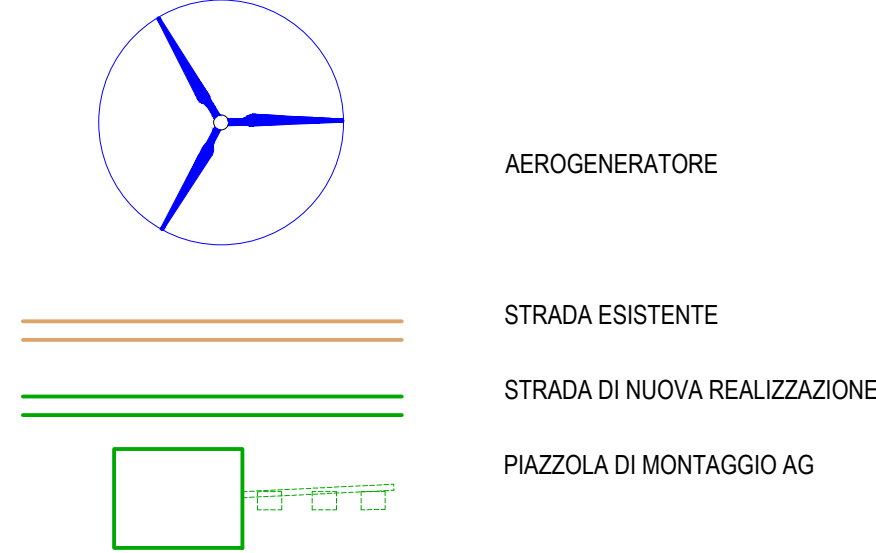
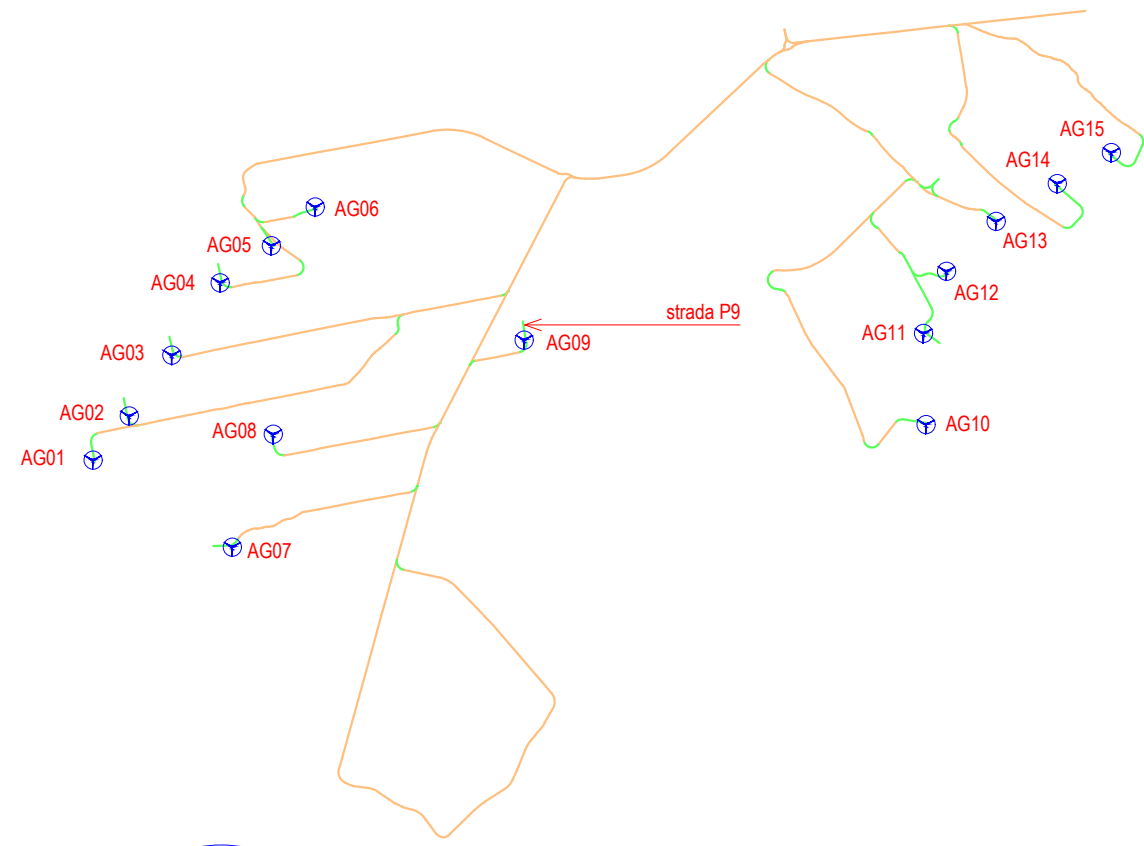
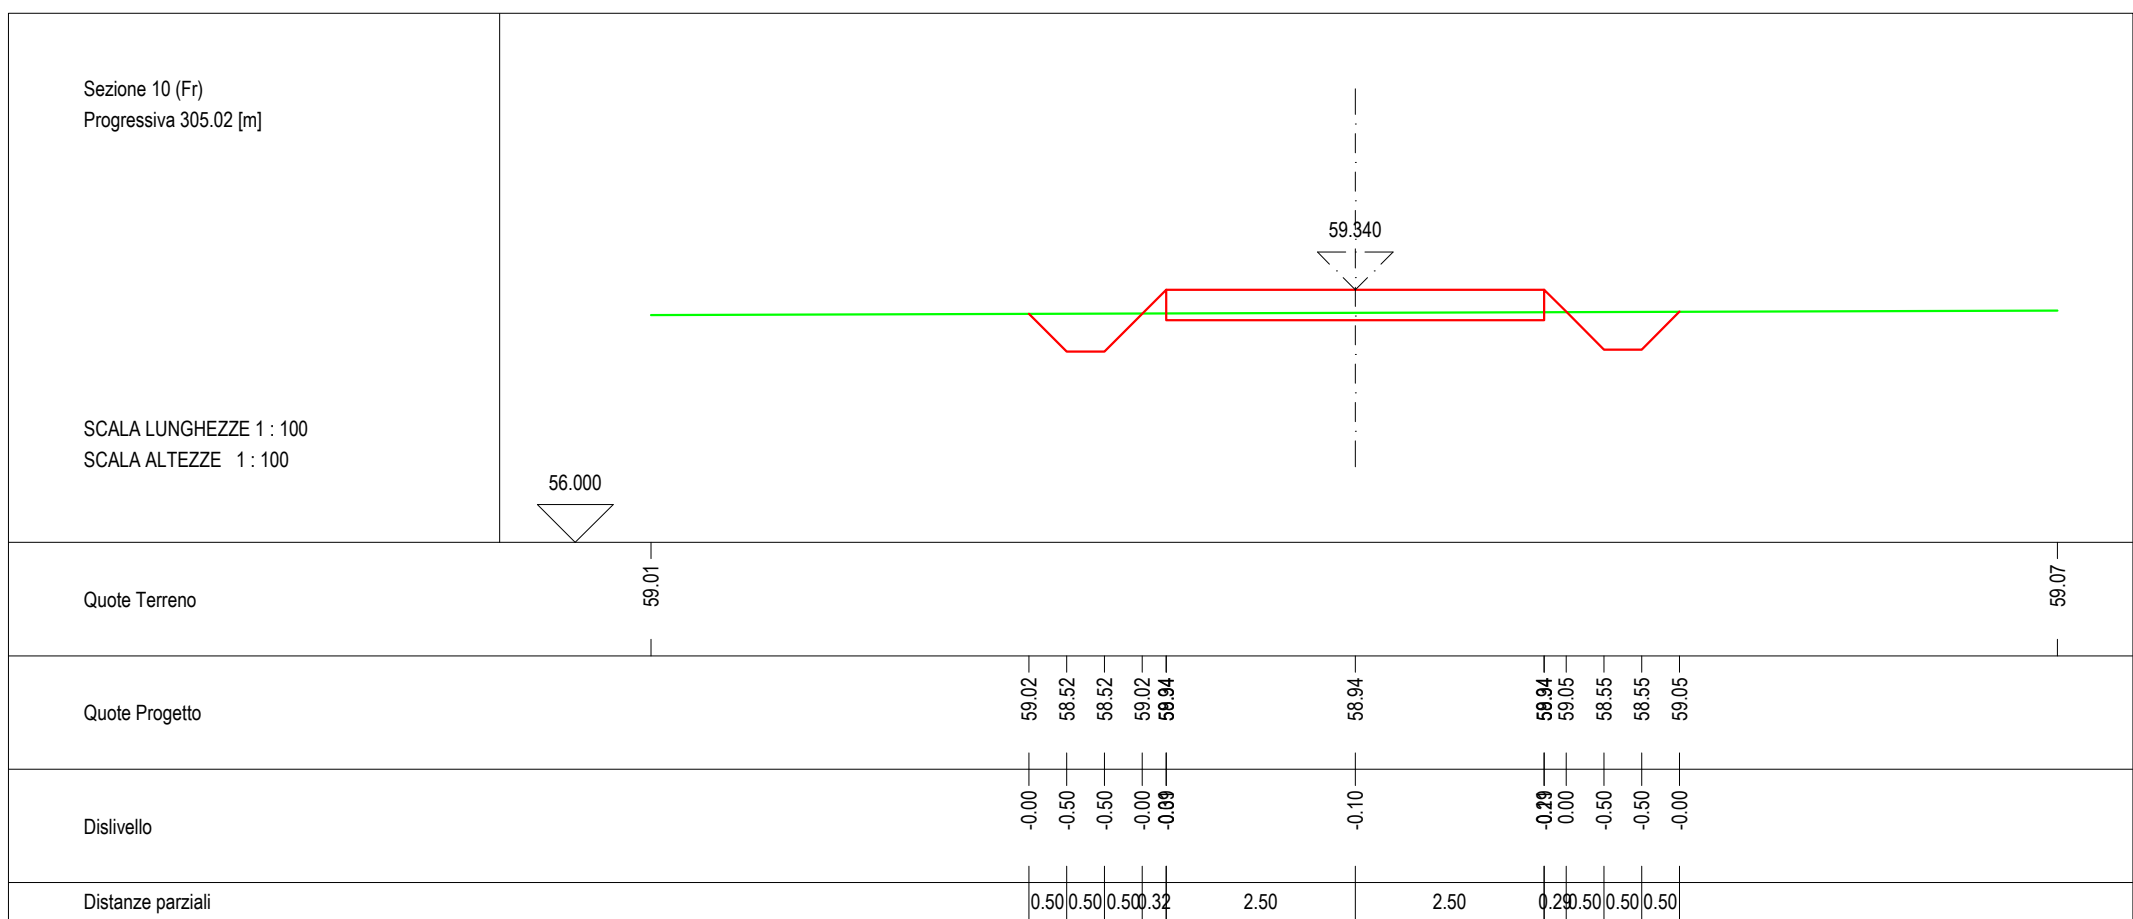
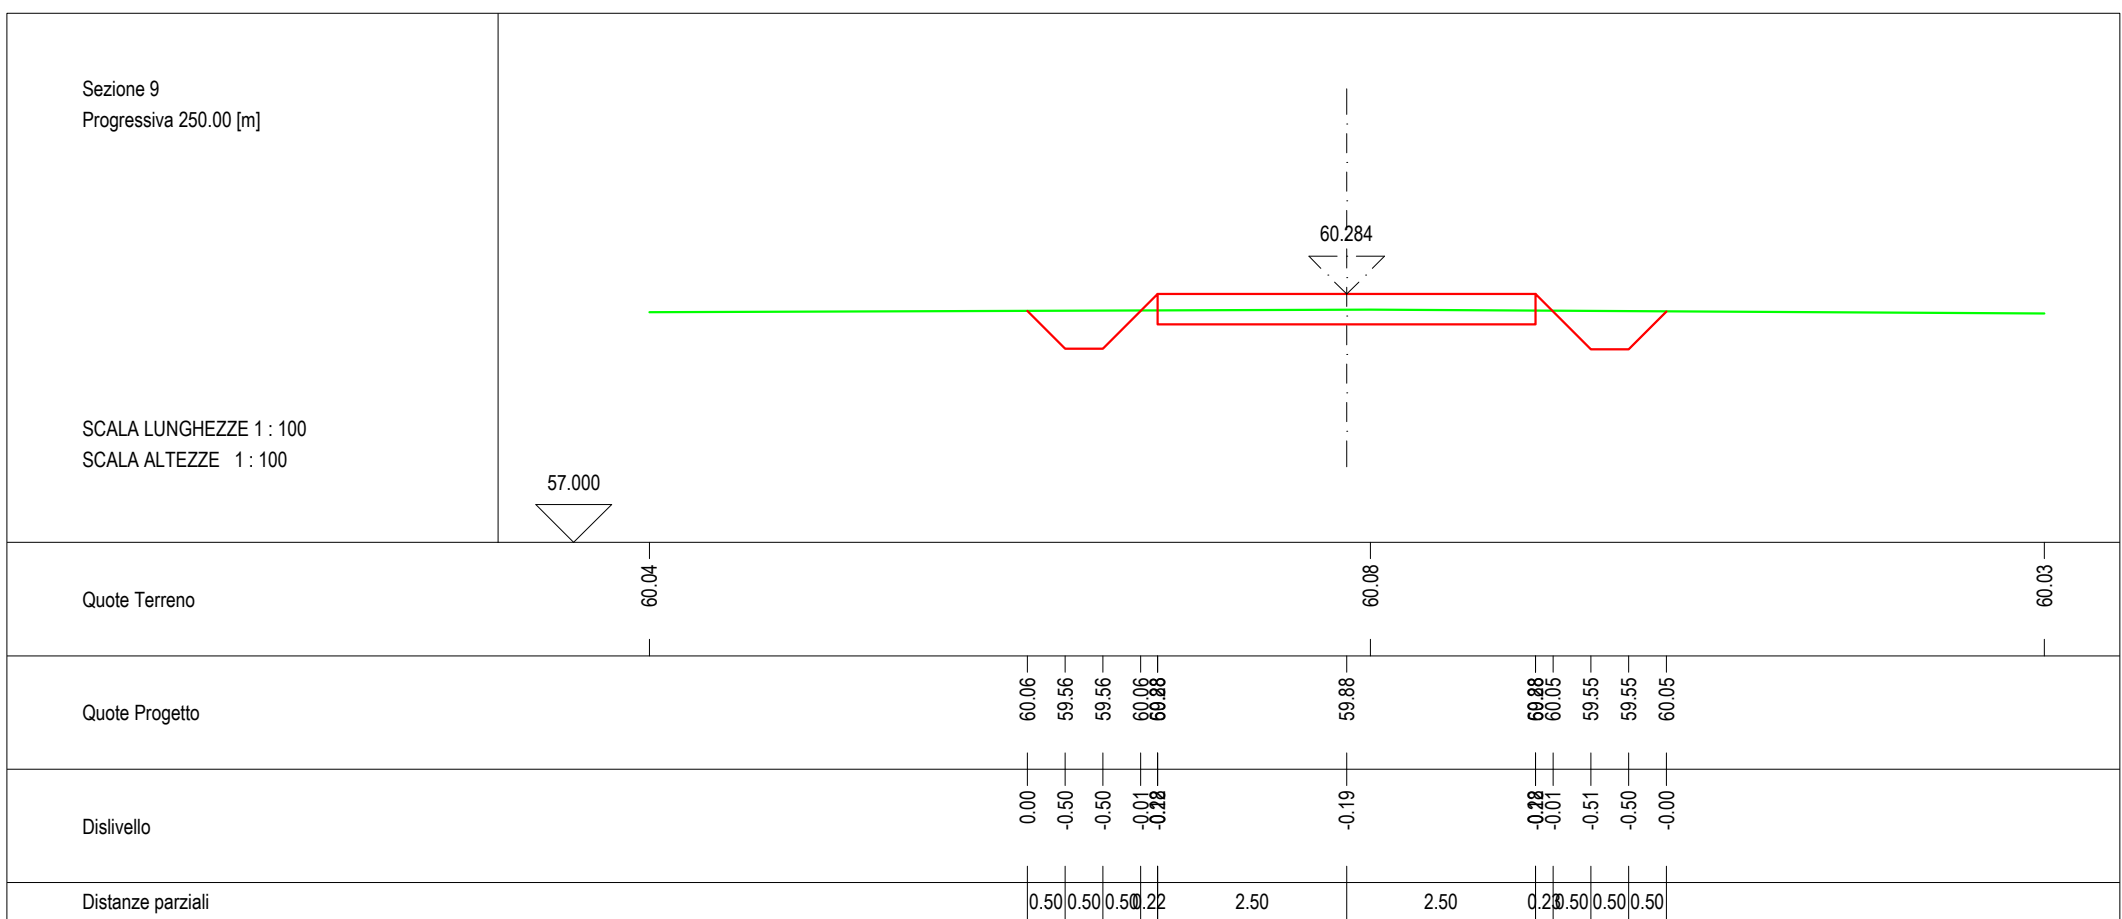
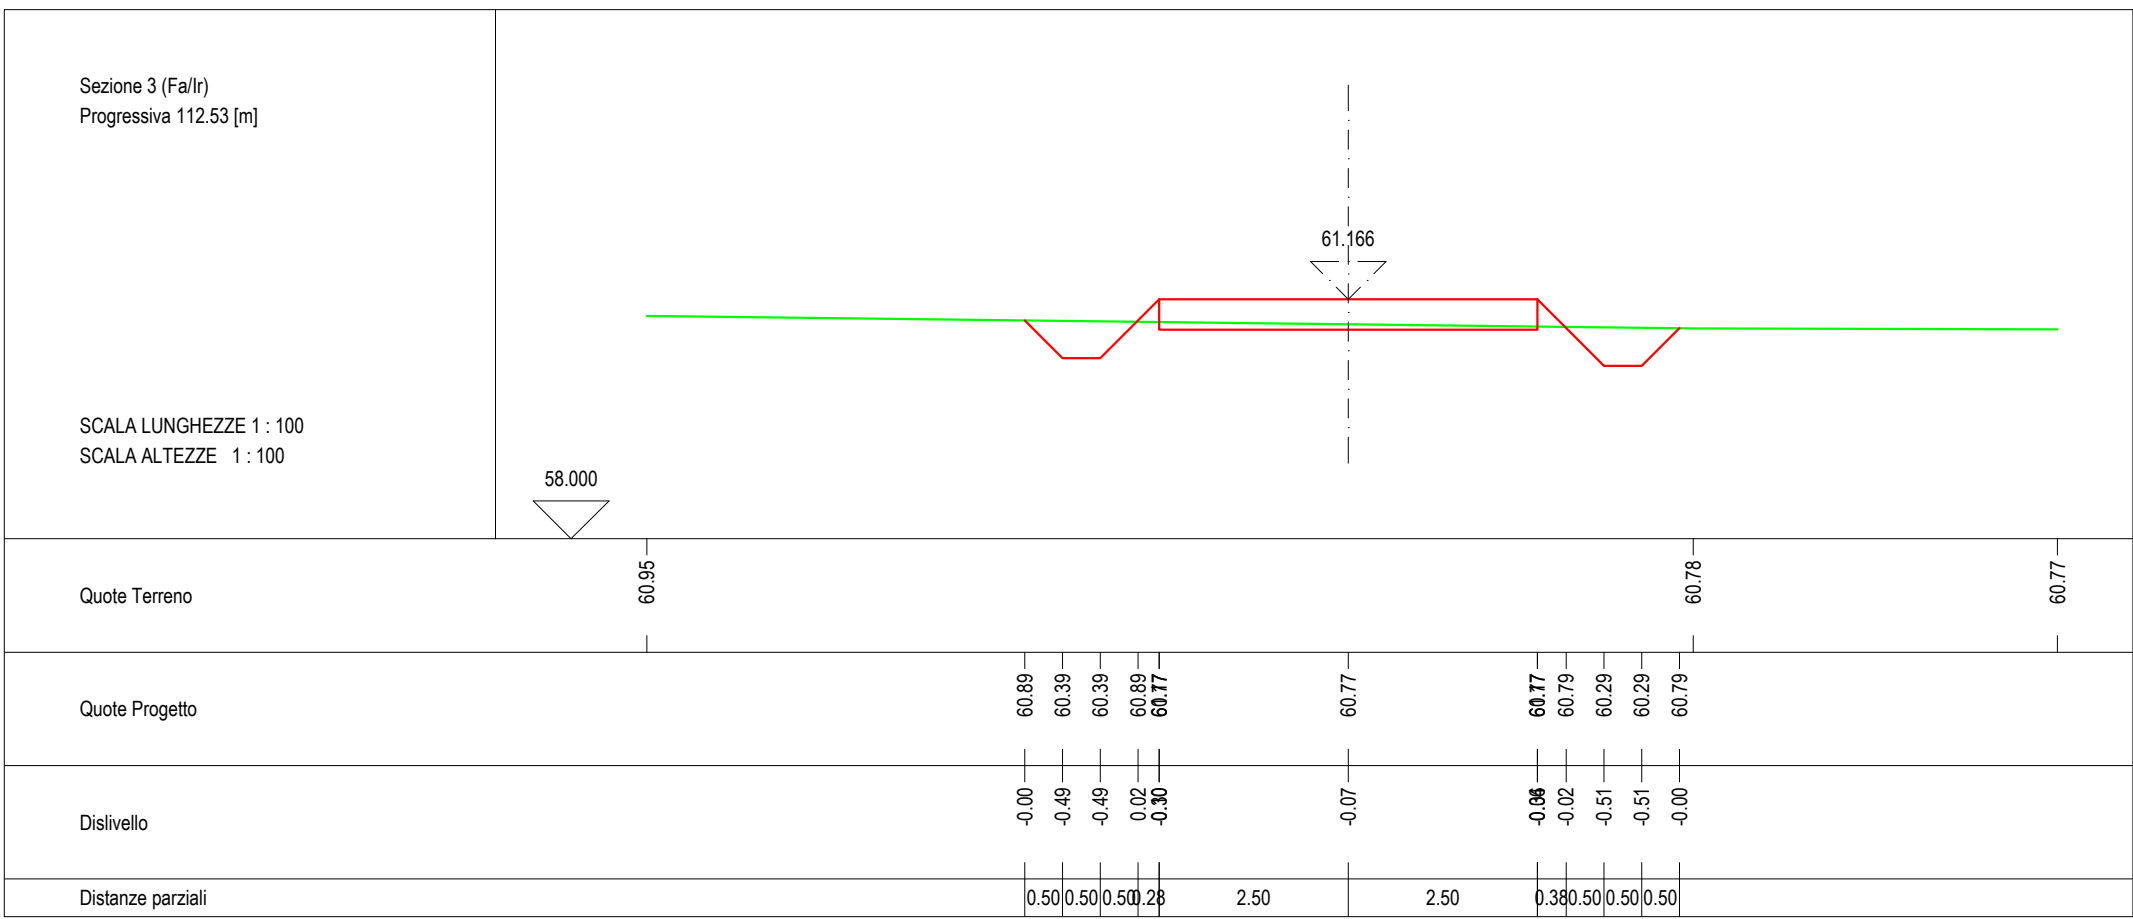
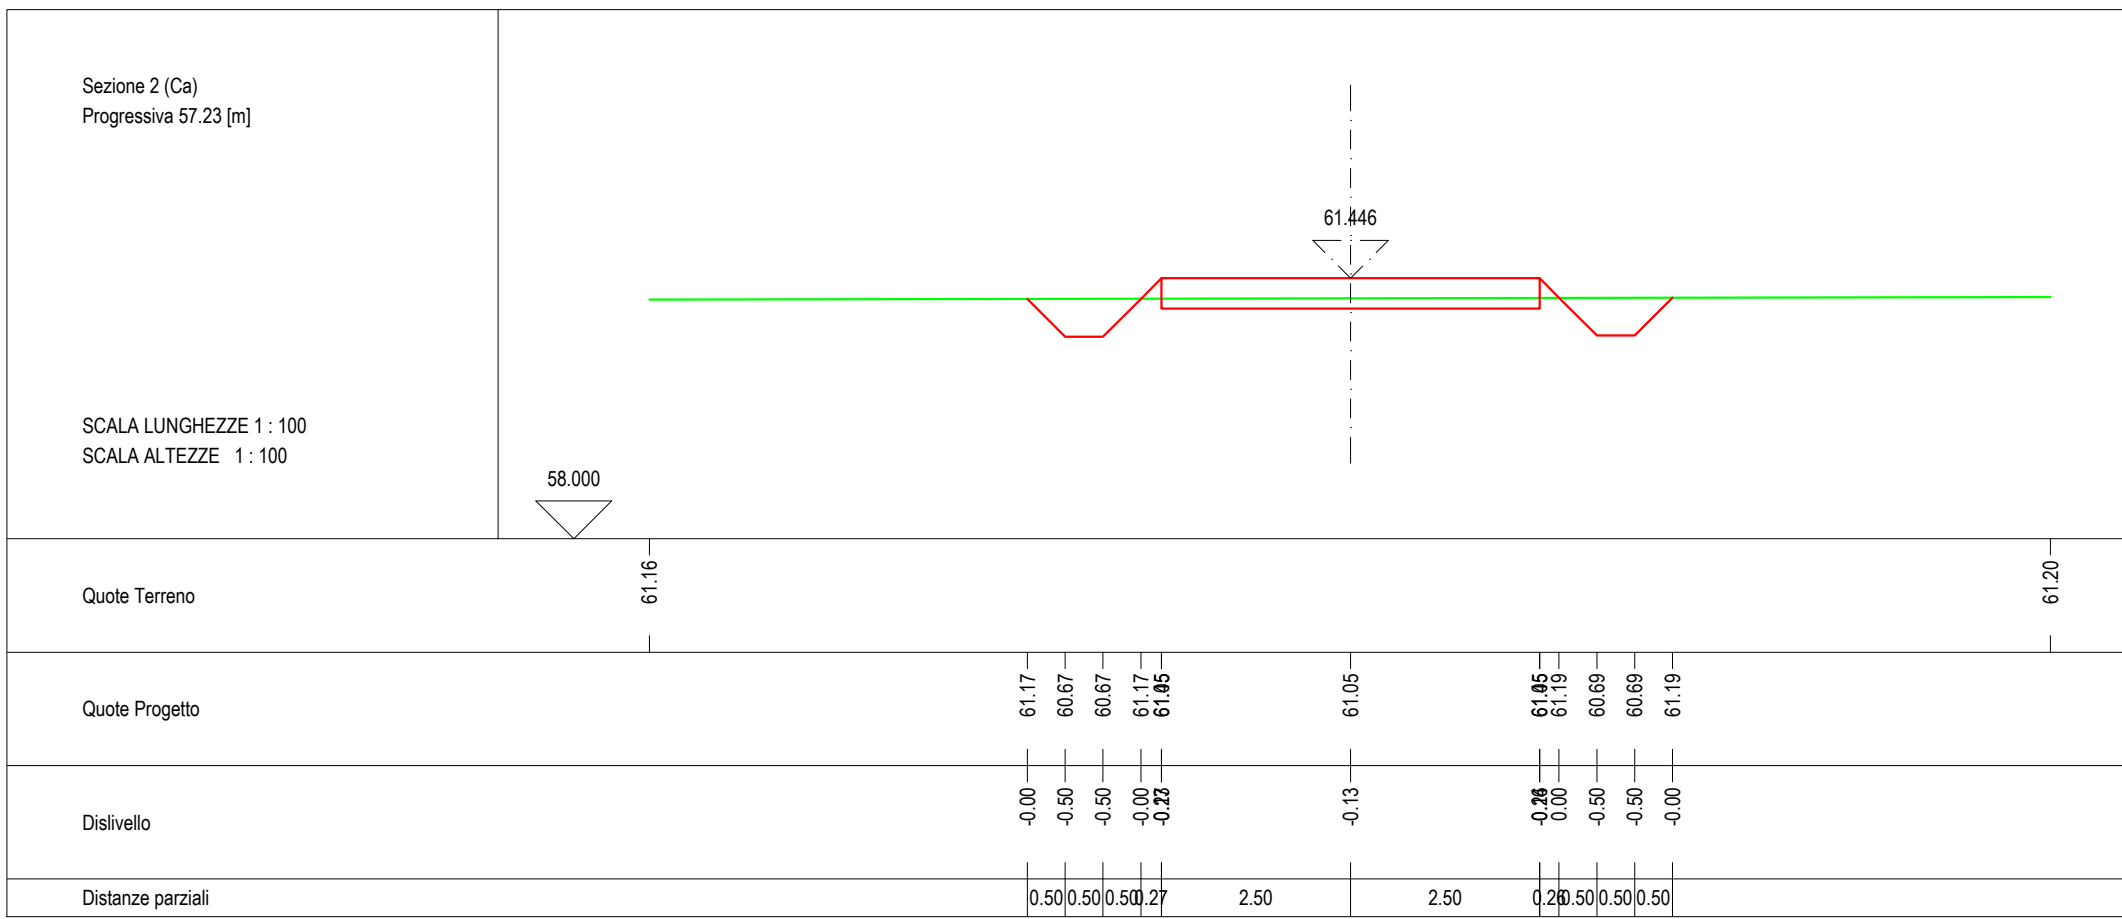
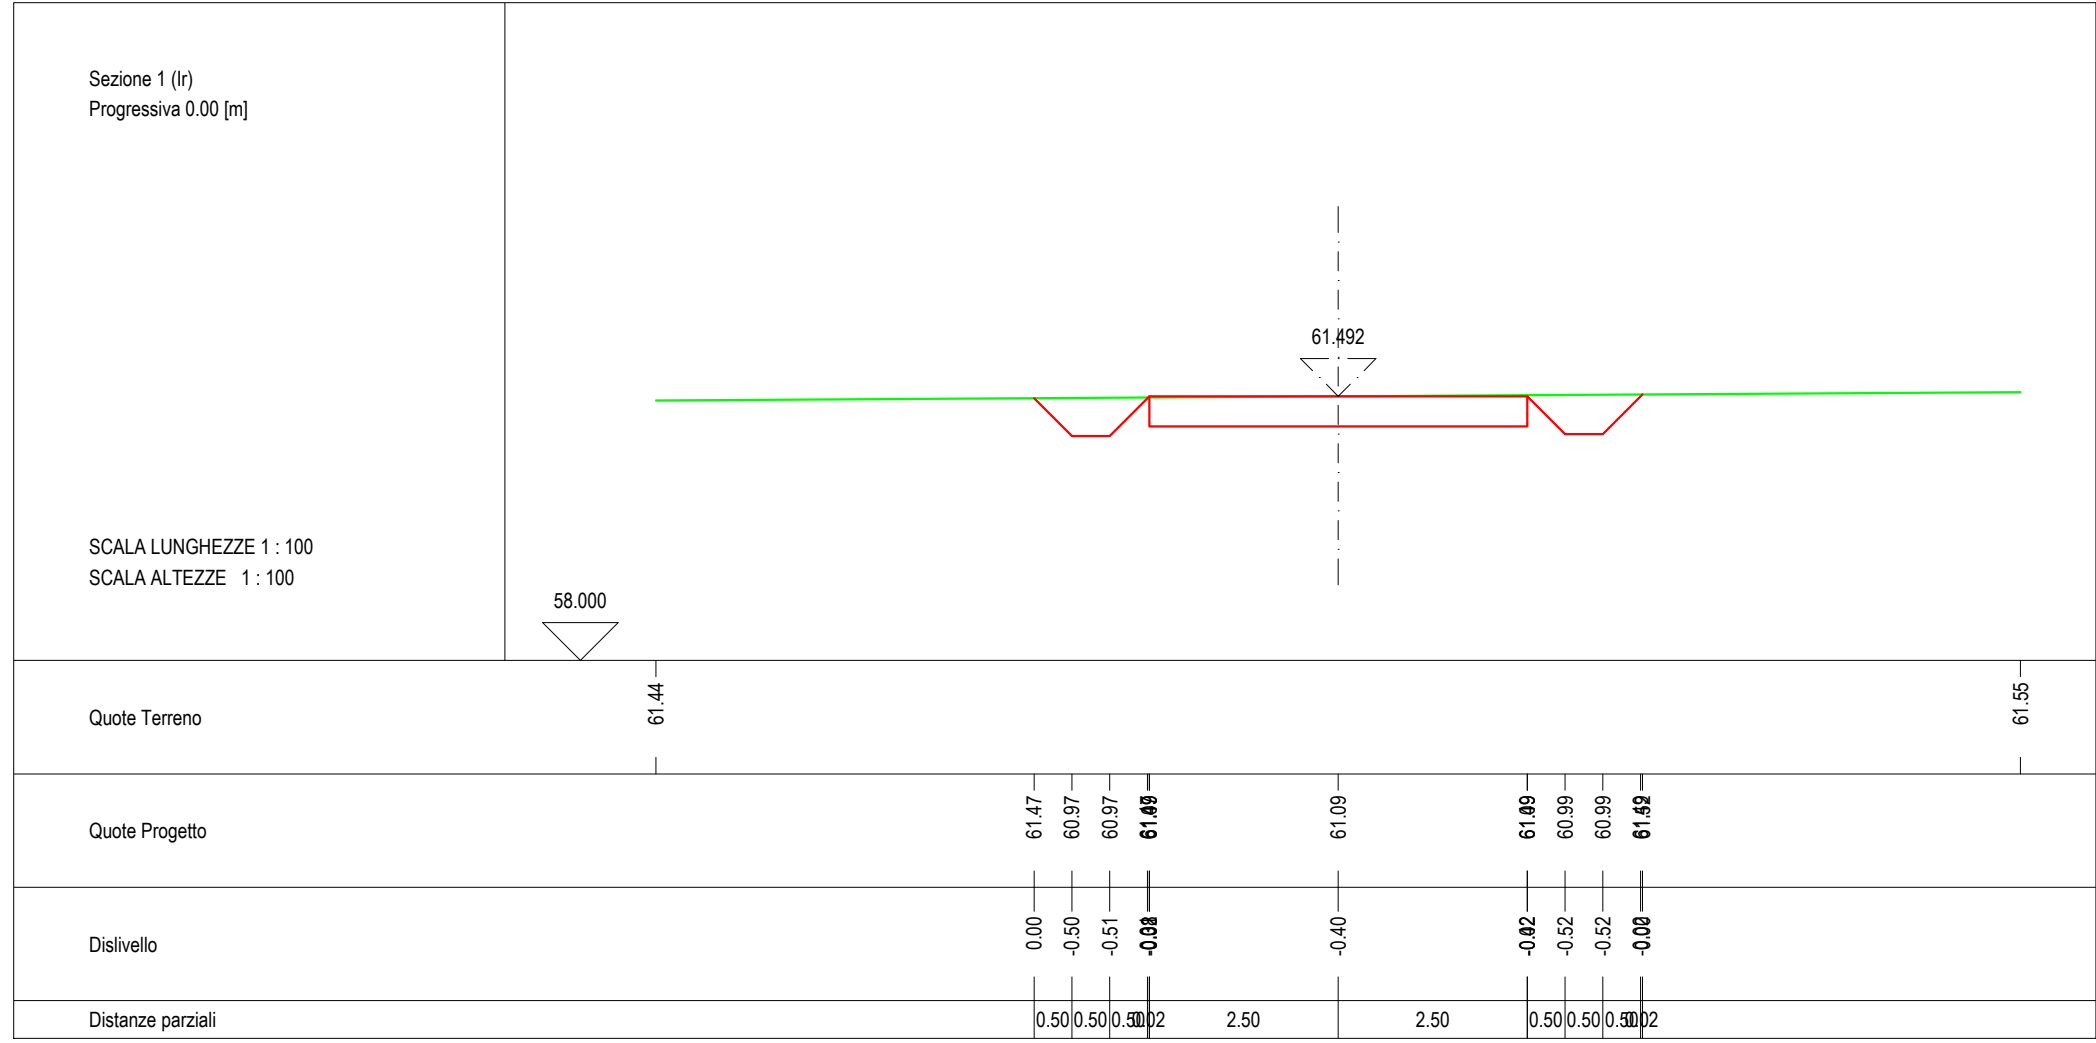


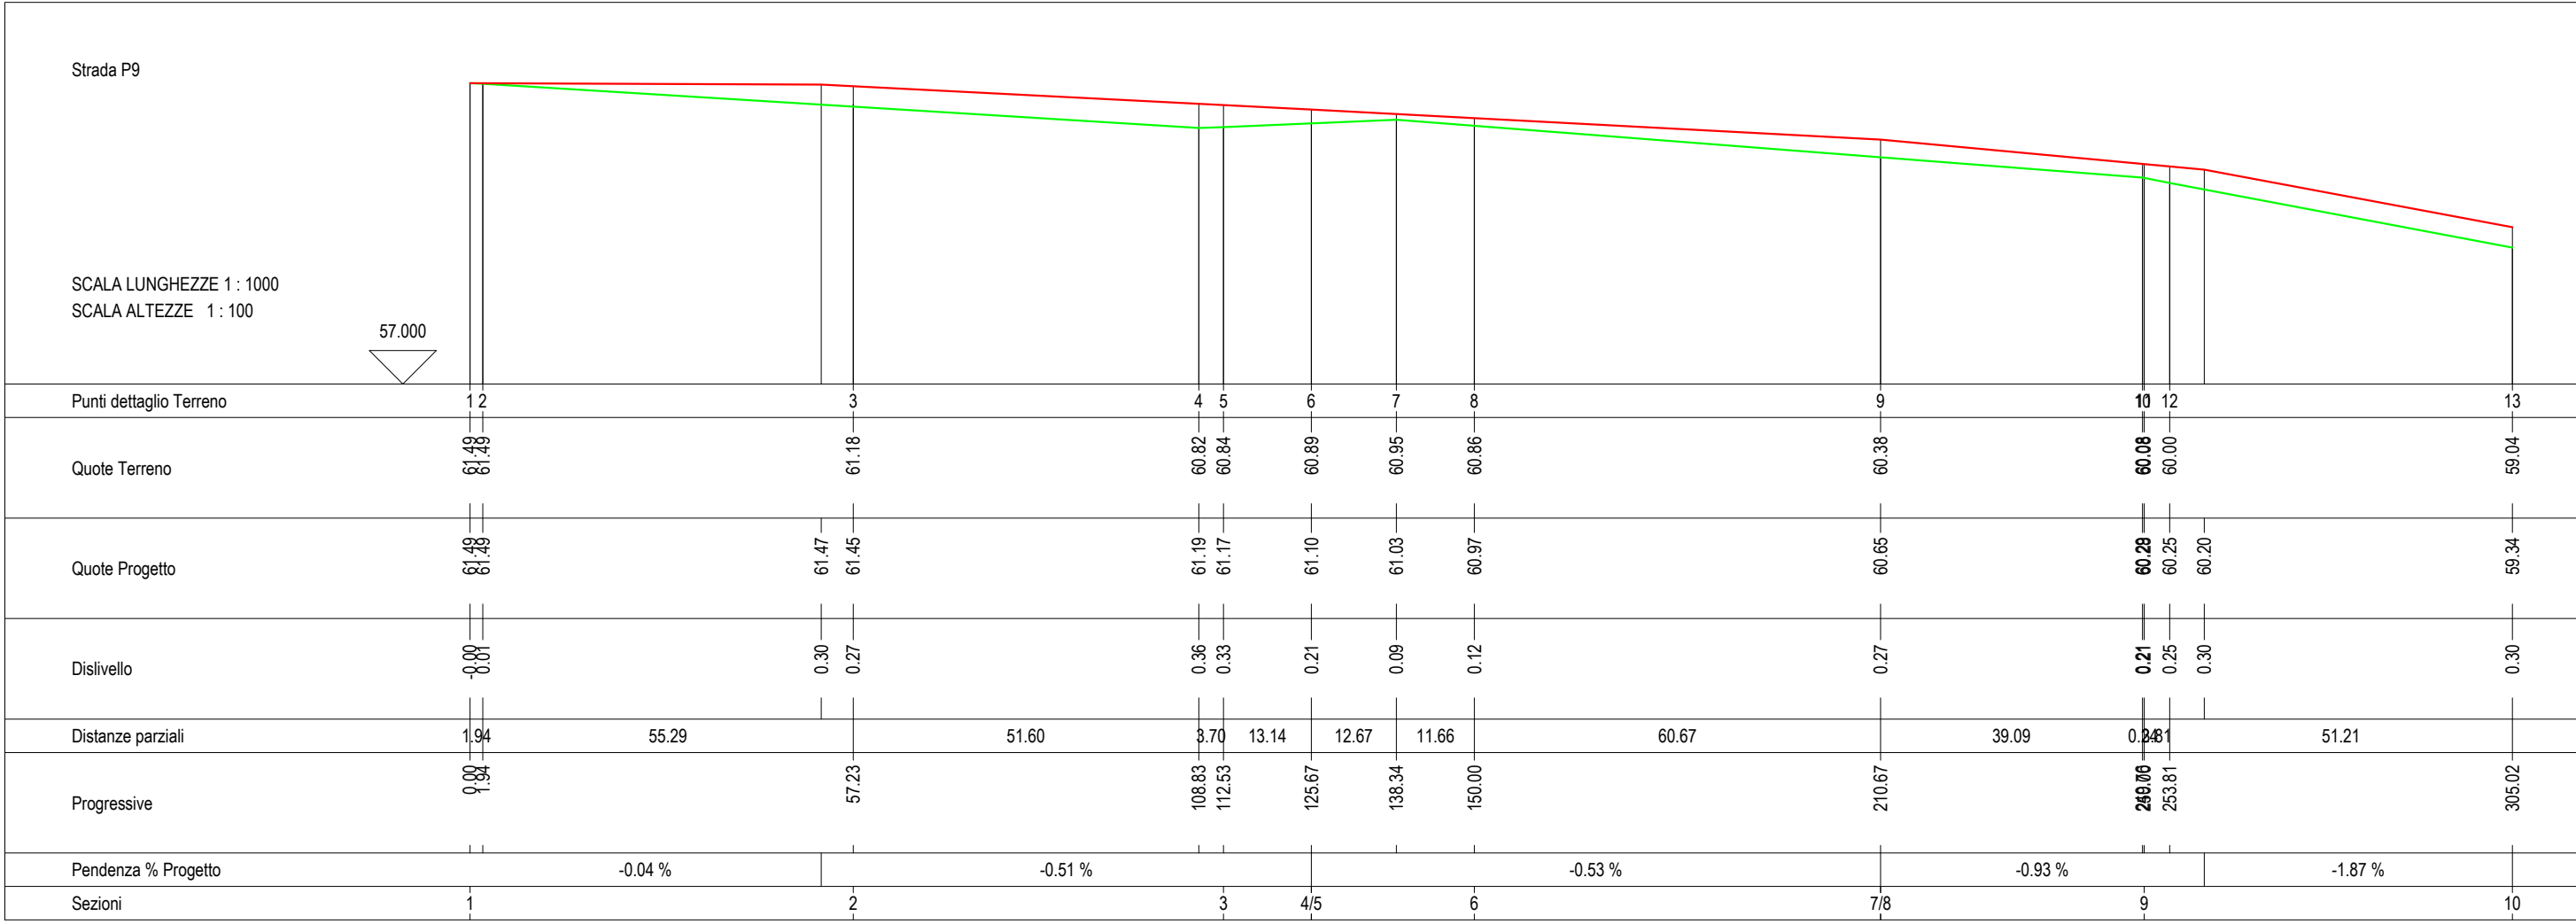

STRADA P9	
VOLUME DI STERRO	mc 1.744,48
VOLUME DI RIPIRTO	mc 19,56
VOLUME CASSONETTO	mc 2.663,63
AREA TOTALE	mq 6.659,20

PLANIMETRIA
scala 1:1.000

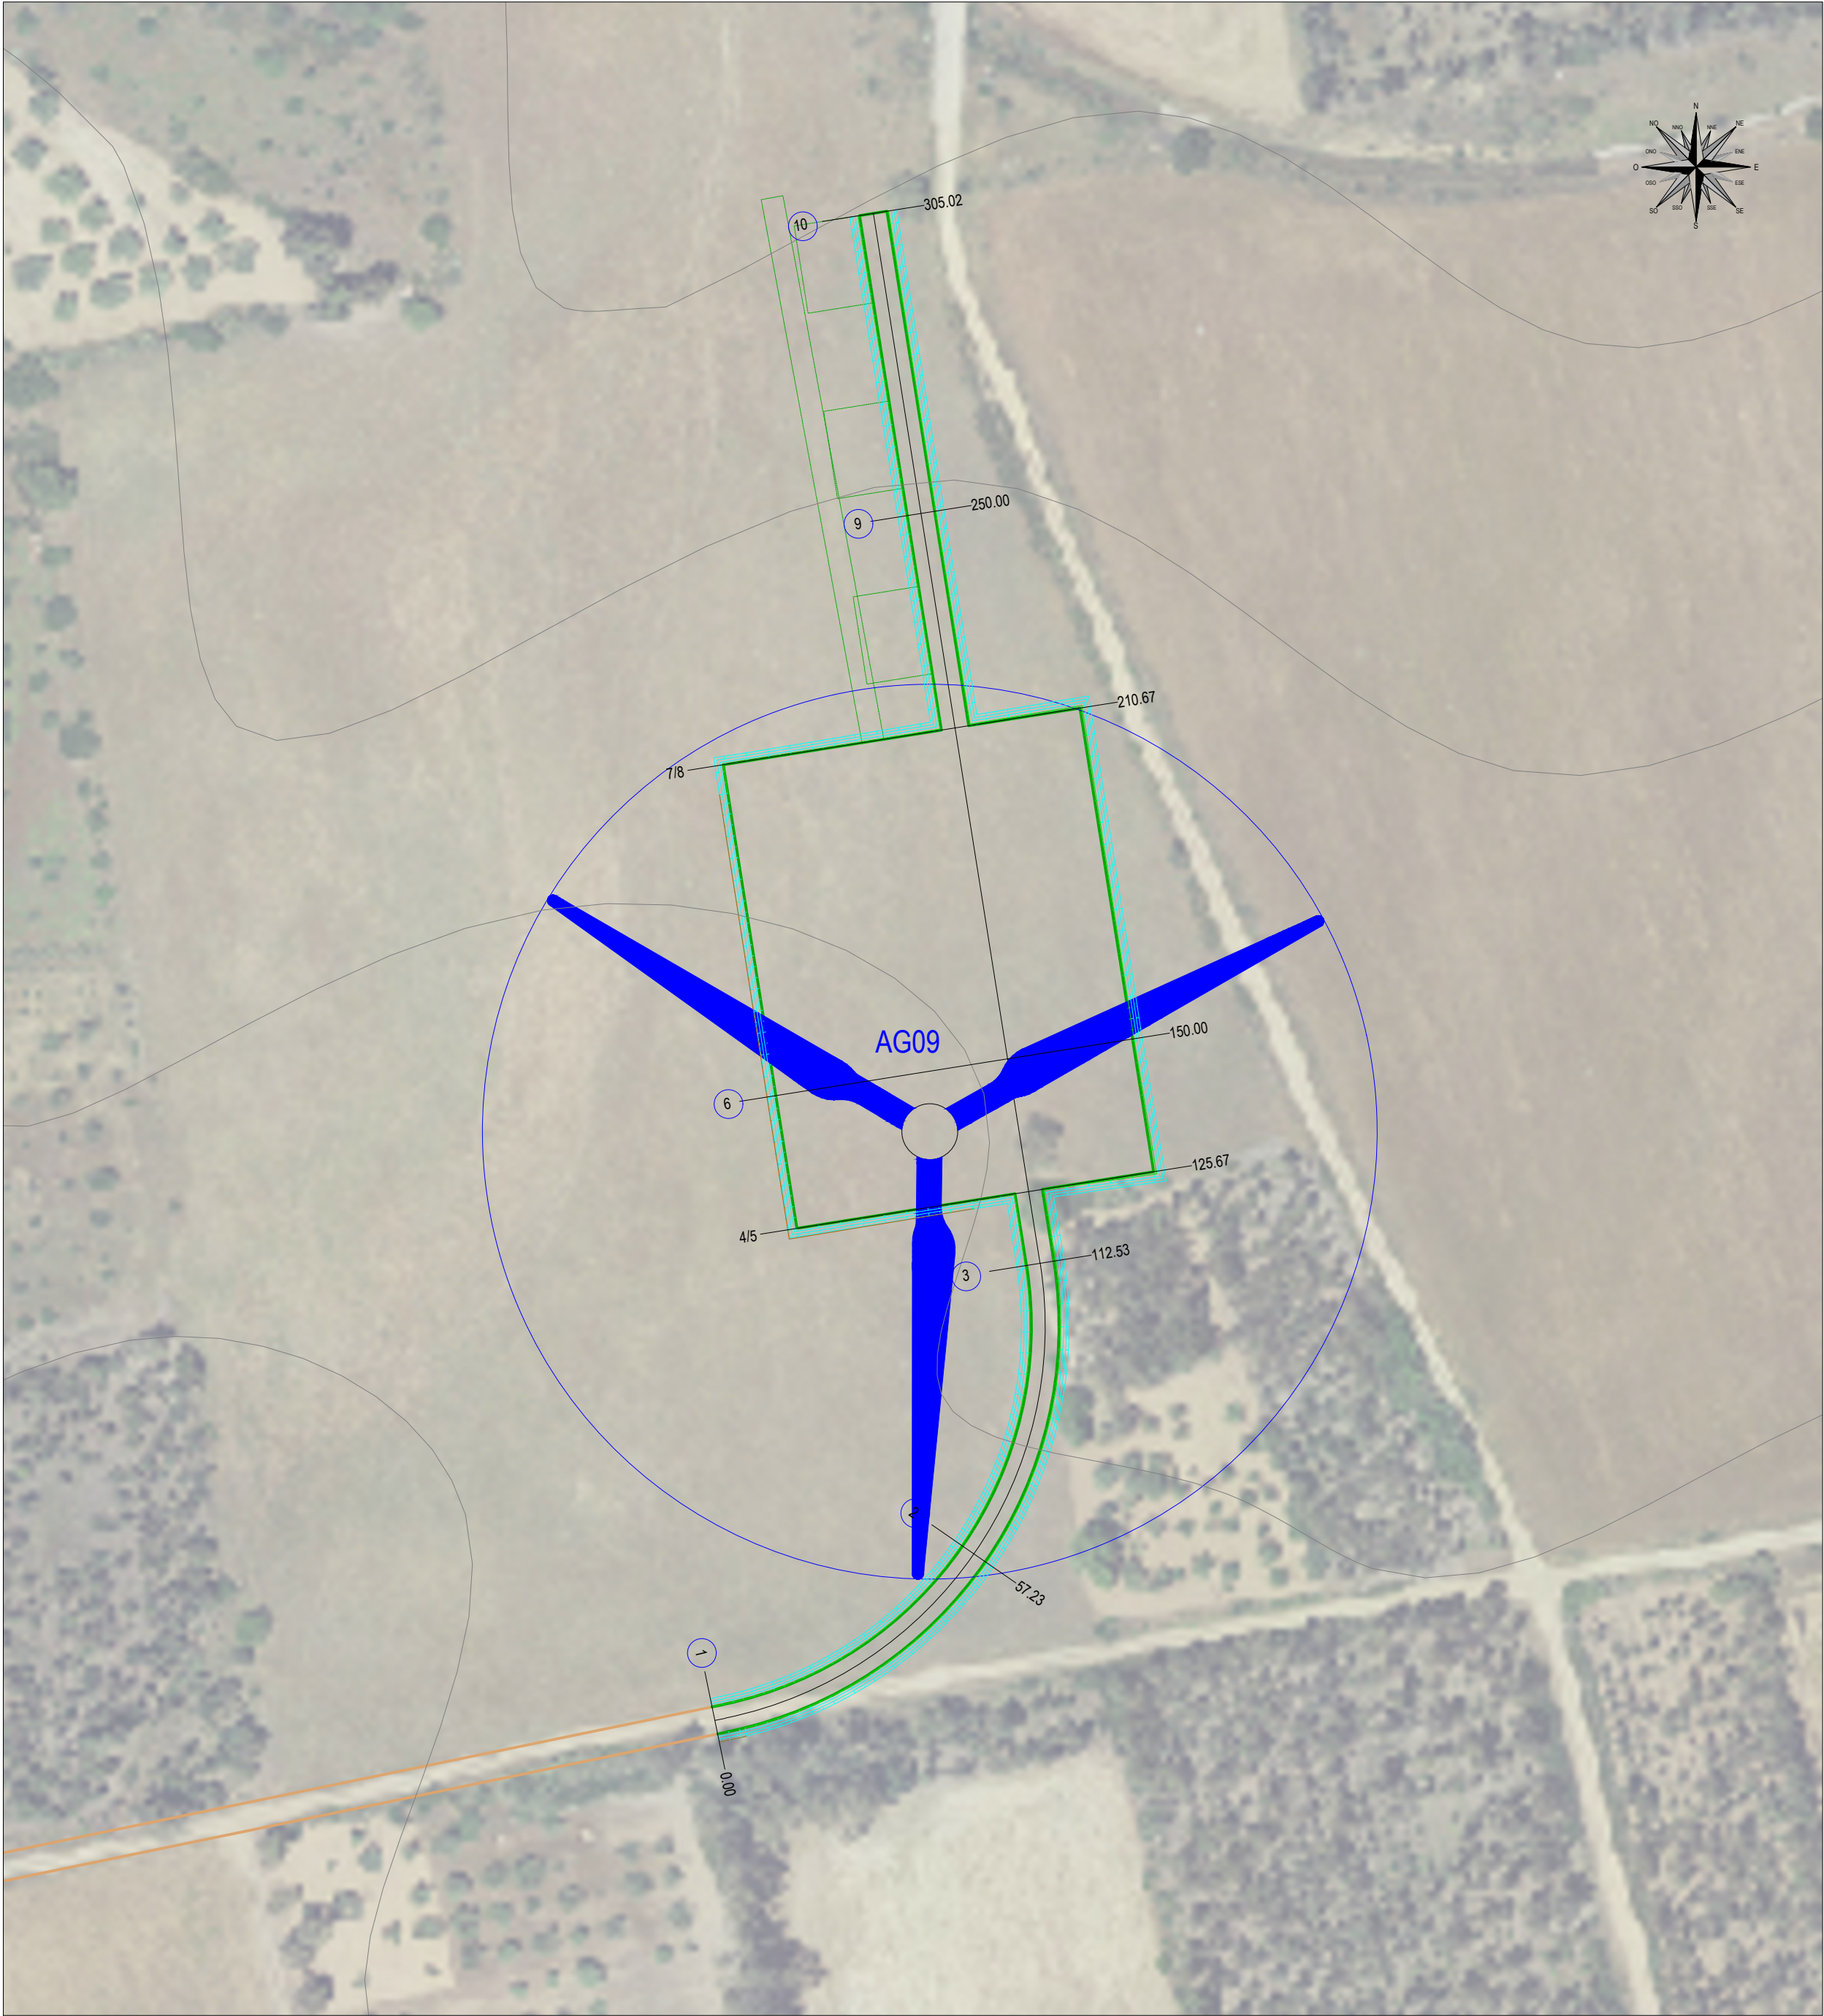

— RILIEVO

— PROGETTO