

STRADA P13	
VOLUME DI STERRO	mc 686,28
VOLUME DI RIPORTO	mc 217,35
VOLUME CASSONETTO	mc 2.440,59
AREA TOTALE	mq 6.101,48



Comittente:
Monreale Wind Srl
 Via Chianella, 75
 20122 Milano
 P.IVA/C.F. 15802841009

Titolo del Progetto:
Parco Eolico MONREALE
 sito nel Comune di San Gavino Monreale (SU)

Documento:
**PROGETTO OPERE CIVILI
 NUOVA STRADA P13**


N. Documento:
 IT-PRM-CIV-DW-09.13

Progettista:
 Ing. Sergio Lai






Studio di Ingegneria
 S. E. LAI
 Viale Trieste, 58
 09037 San Gavino Monreale (SU)
 Tel. +39 070 235262
 Mob. +39 347 1327339
 email: studio@sergiolai.com

Rev	Data Revisione	Descrizione	Redatto	Controllato	Approvato
00	Marzo 2024	Prima emissione	S. Lai	S. Lai	Monreale Wind Srl

PLANIMETRIA
 scala 1:1.000

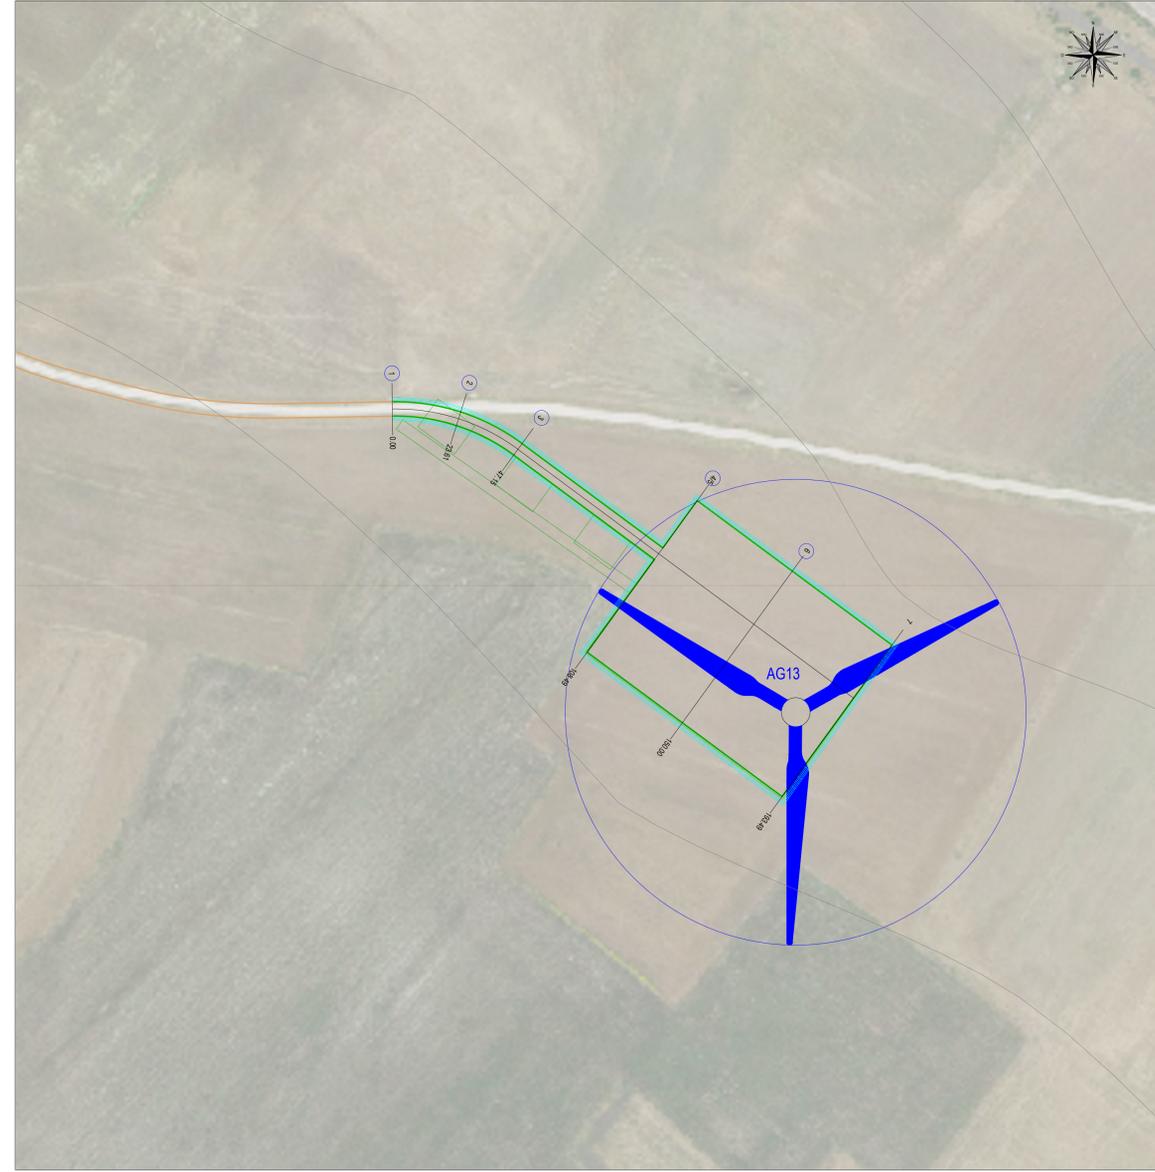

— RILIEVO
 — PROGETTO

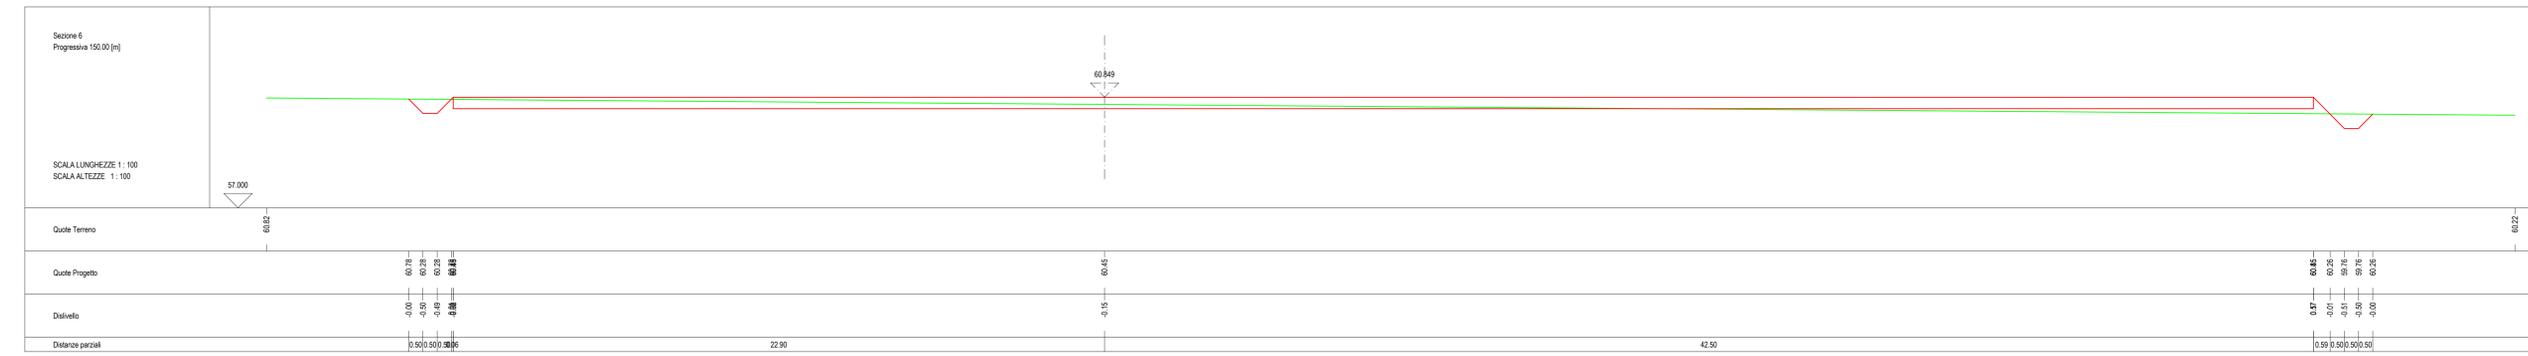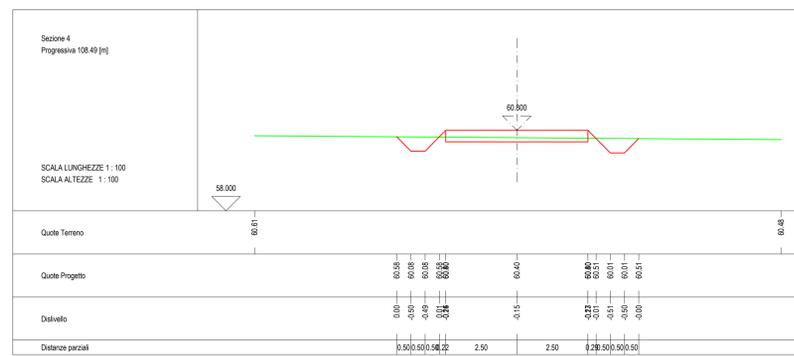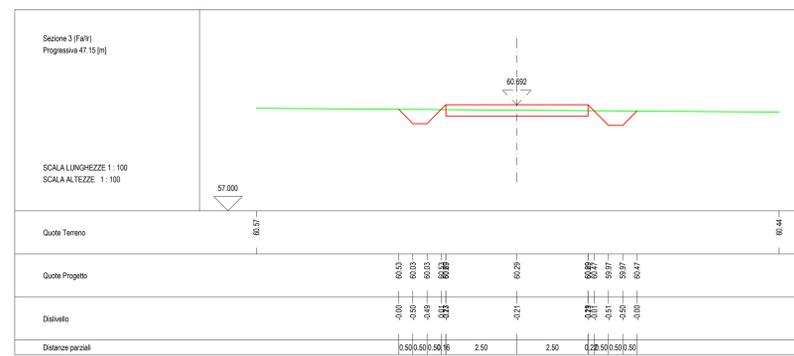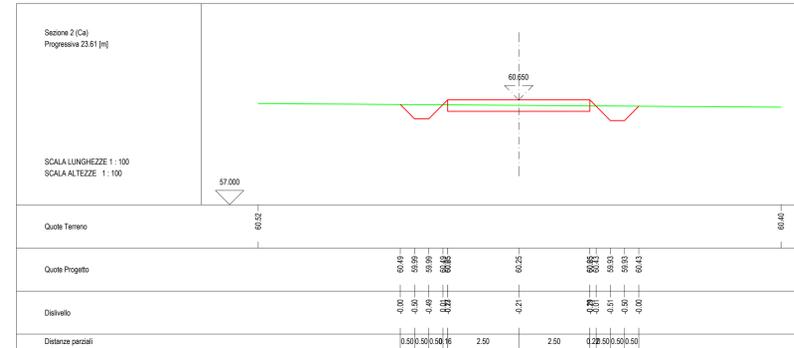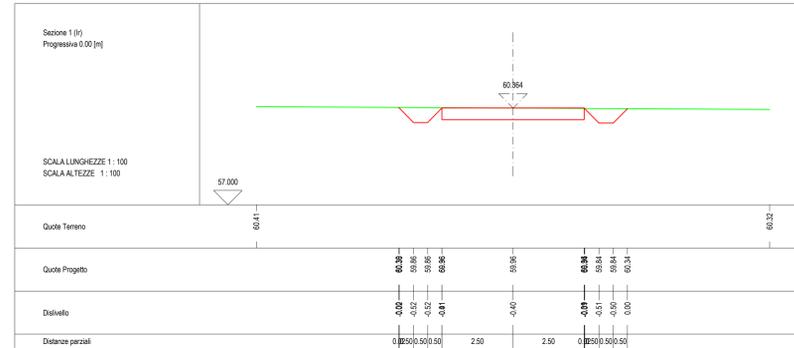

Strada P13

SCALA LUNGHEZZE 1:1000
 SCALA ALTEZZE 1:100

Punti dettaglio Terreno	1	2	3	4	5	6	7	8
Quote Terreno	60.28	60.46	60.50	60.55	60.57	60.60	60.67	60.83
Quote Progetto	60.28	60.65	60.69	60.80	60.84	60.85	60.88	60.90
Dalveflo	0.00	0.19	0.19	0.25	0.27	0.25	0.21	0.07
Distanze parziali	0.00	23.61	23.54	61.34	30.58	10.93	24.07	19.42
Progressive	0.00	23.61	47.15	108.49	139.07	150.00	174.07	193.49
Pendenza % Progetto	1.21%		0.18%	4.5		0.12%		
Sezioni	1	2	3	4	5	6	7	