

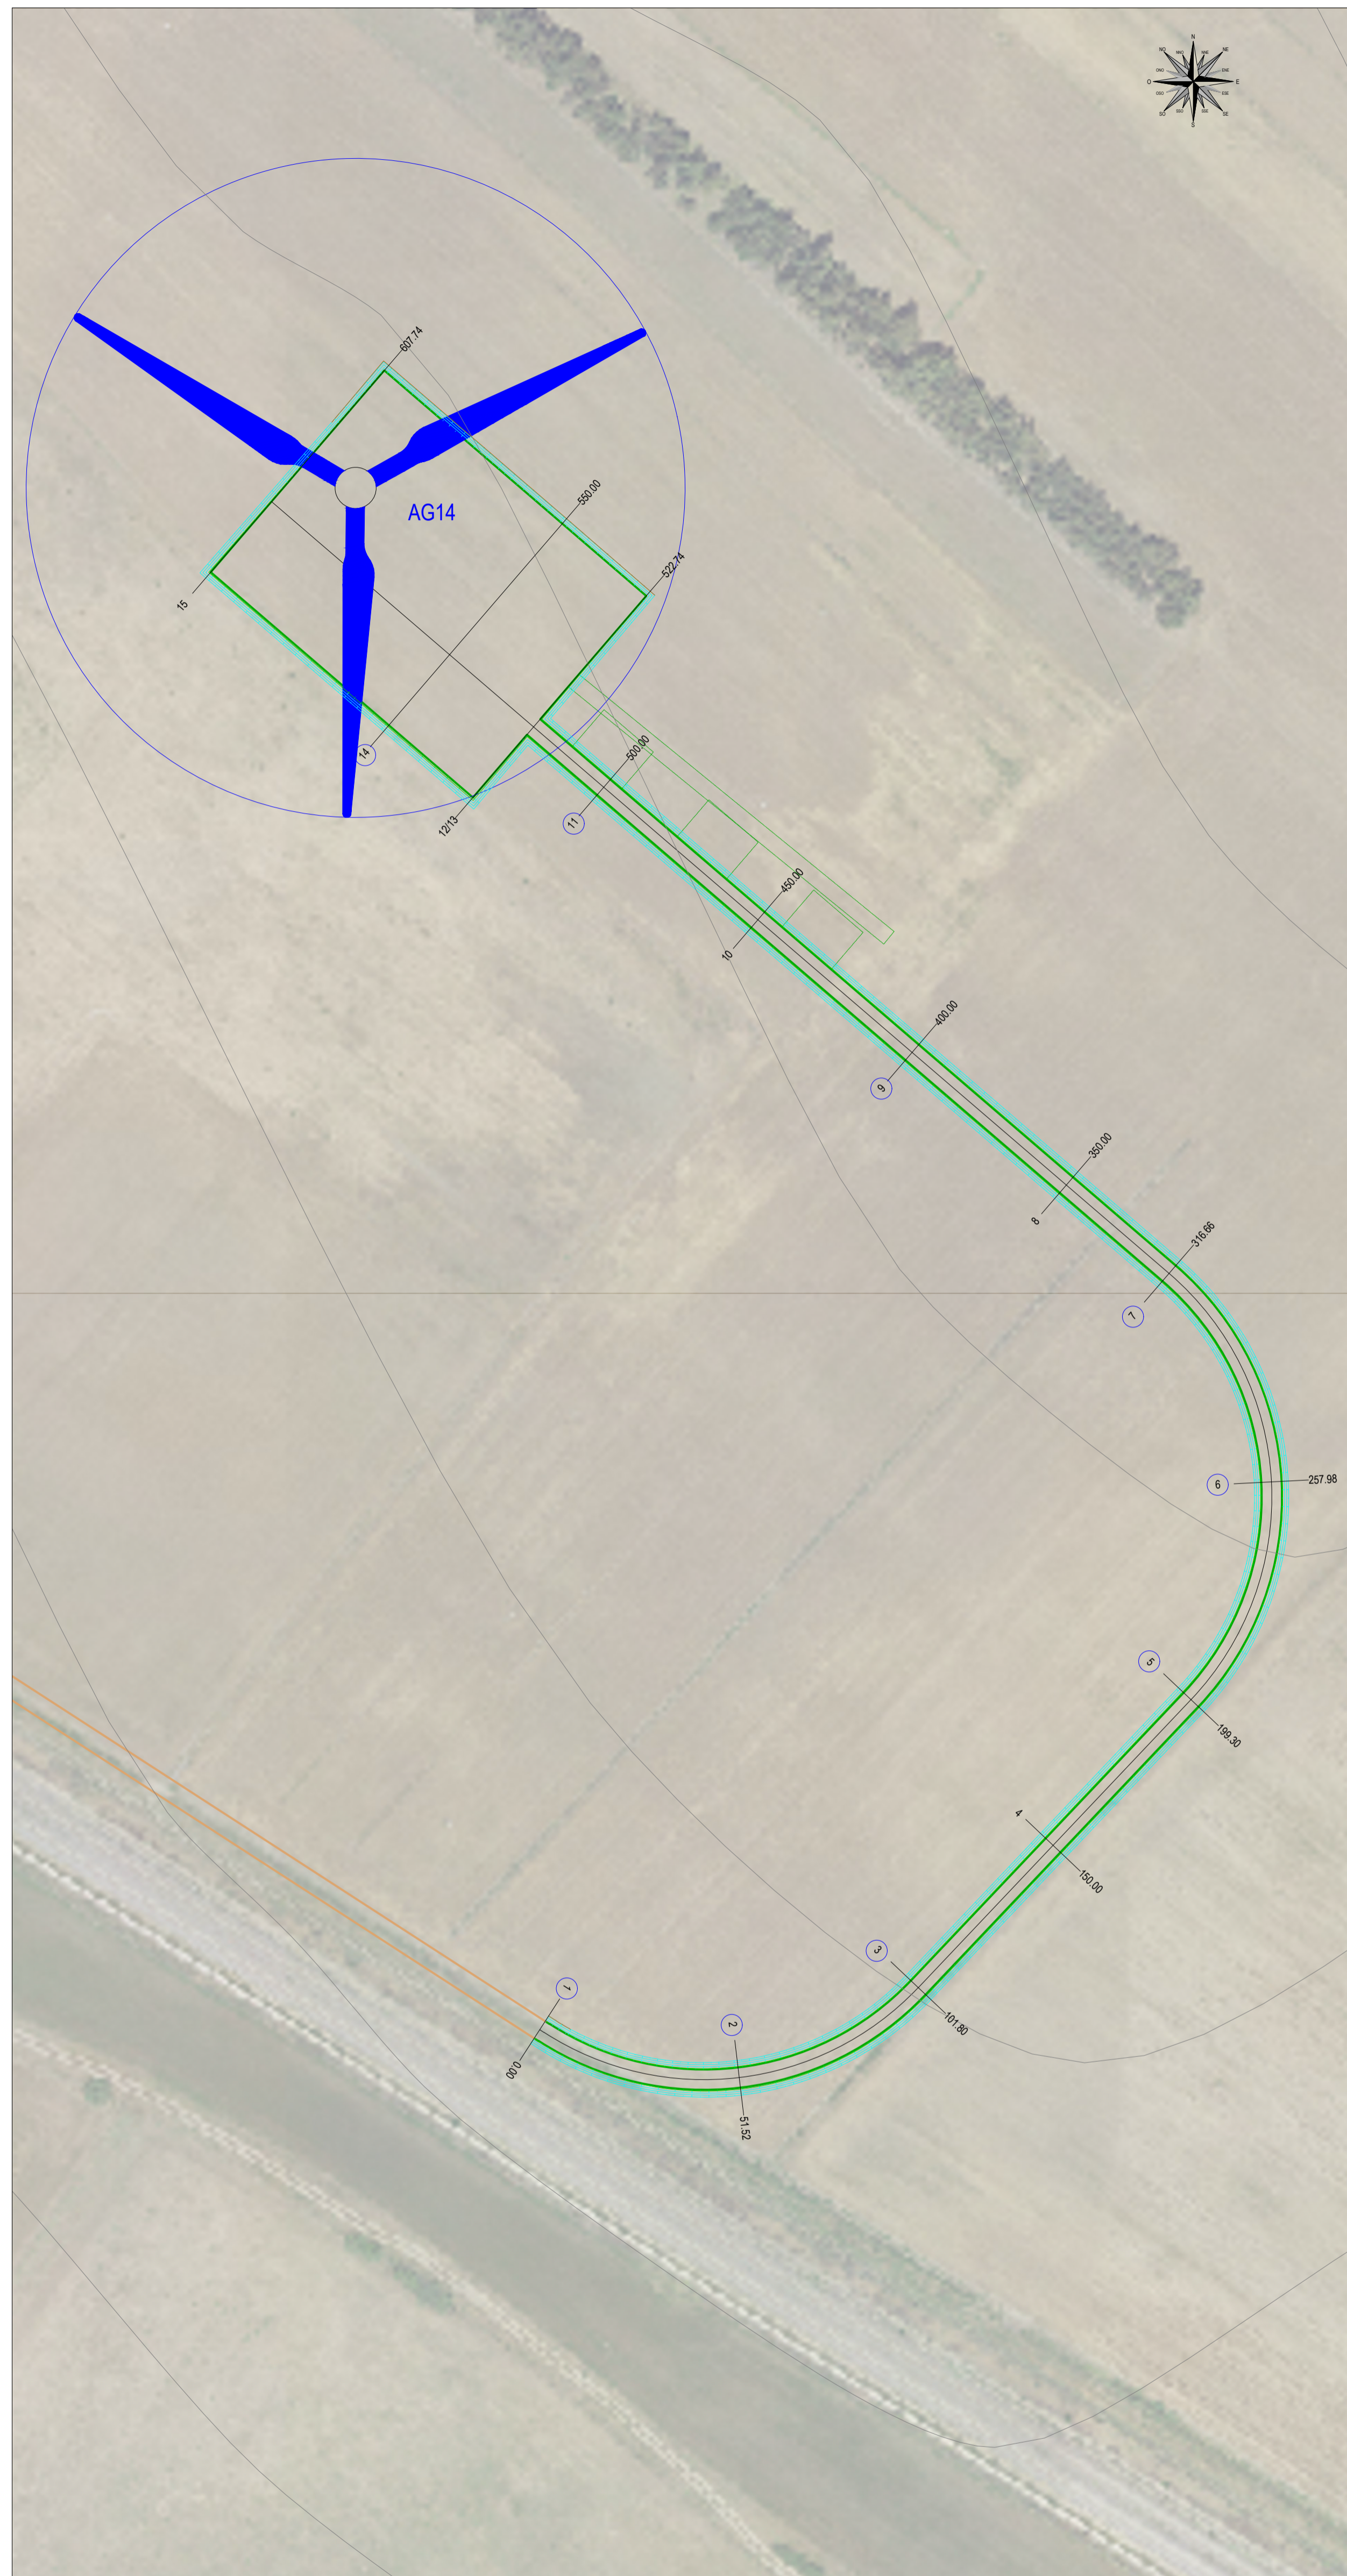
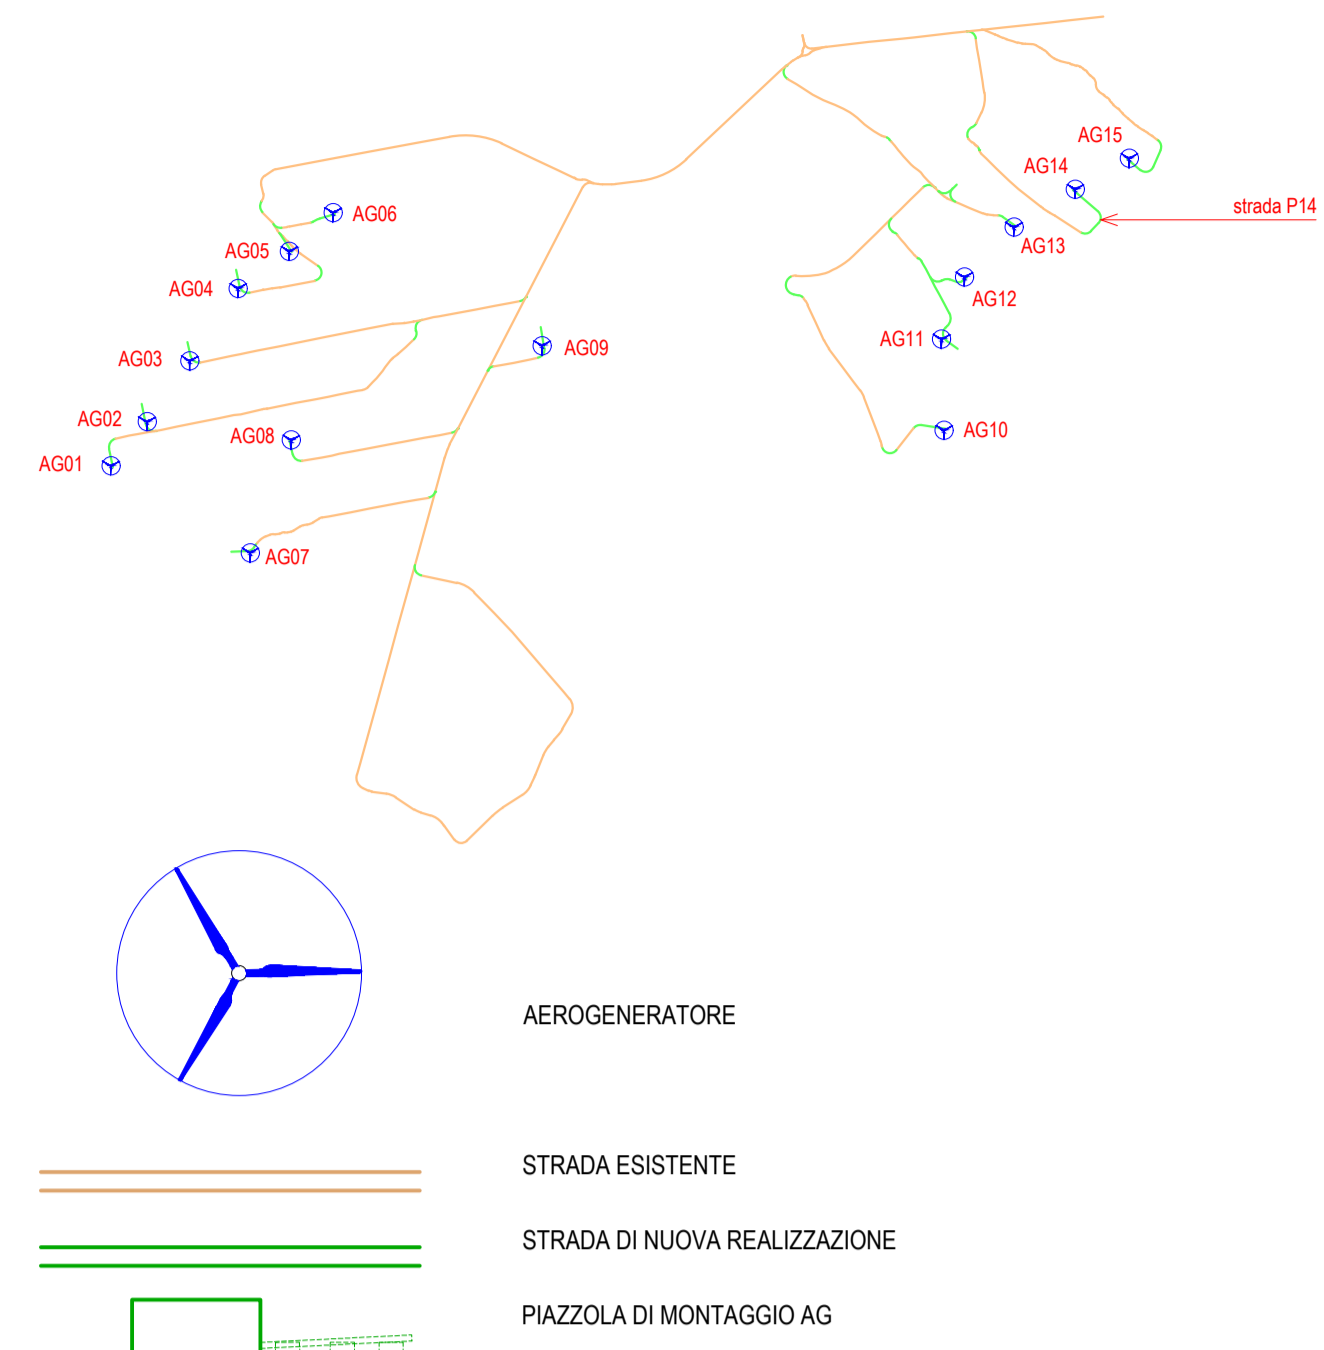
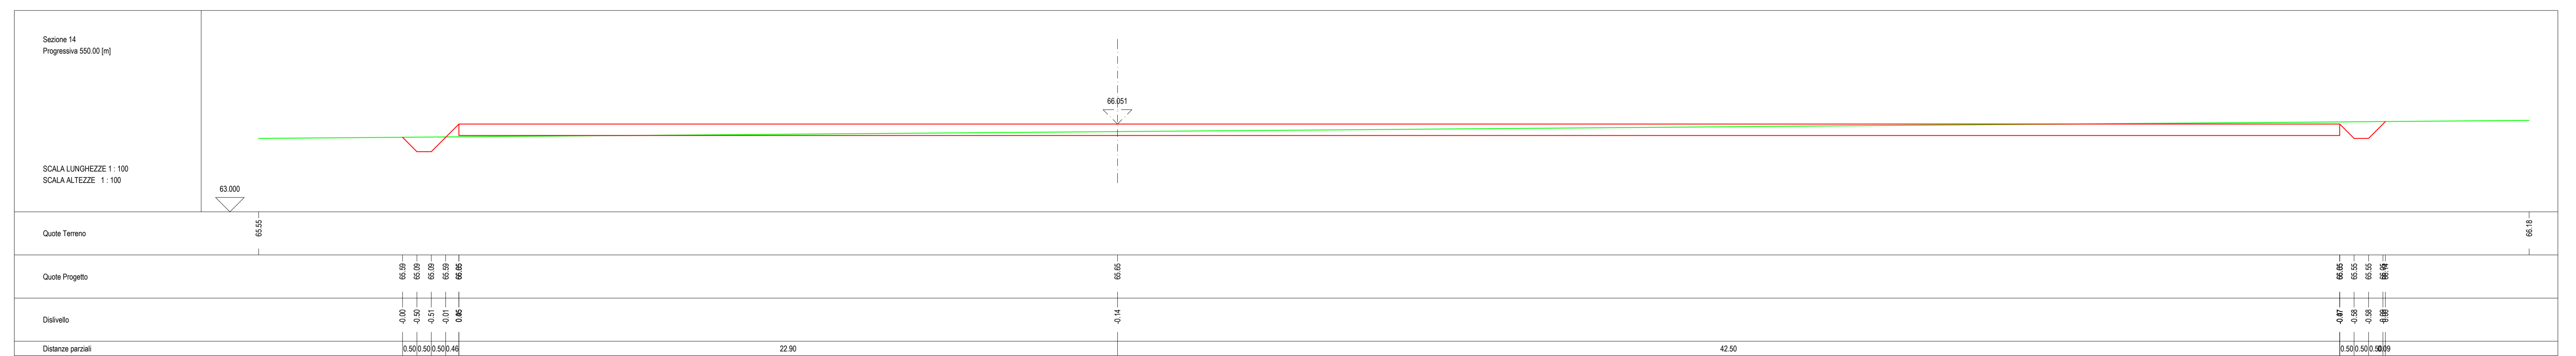
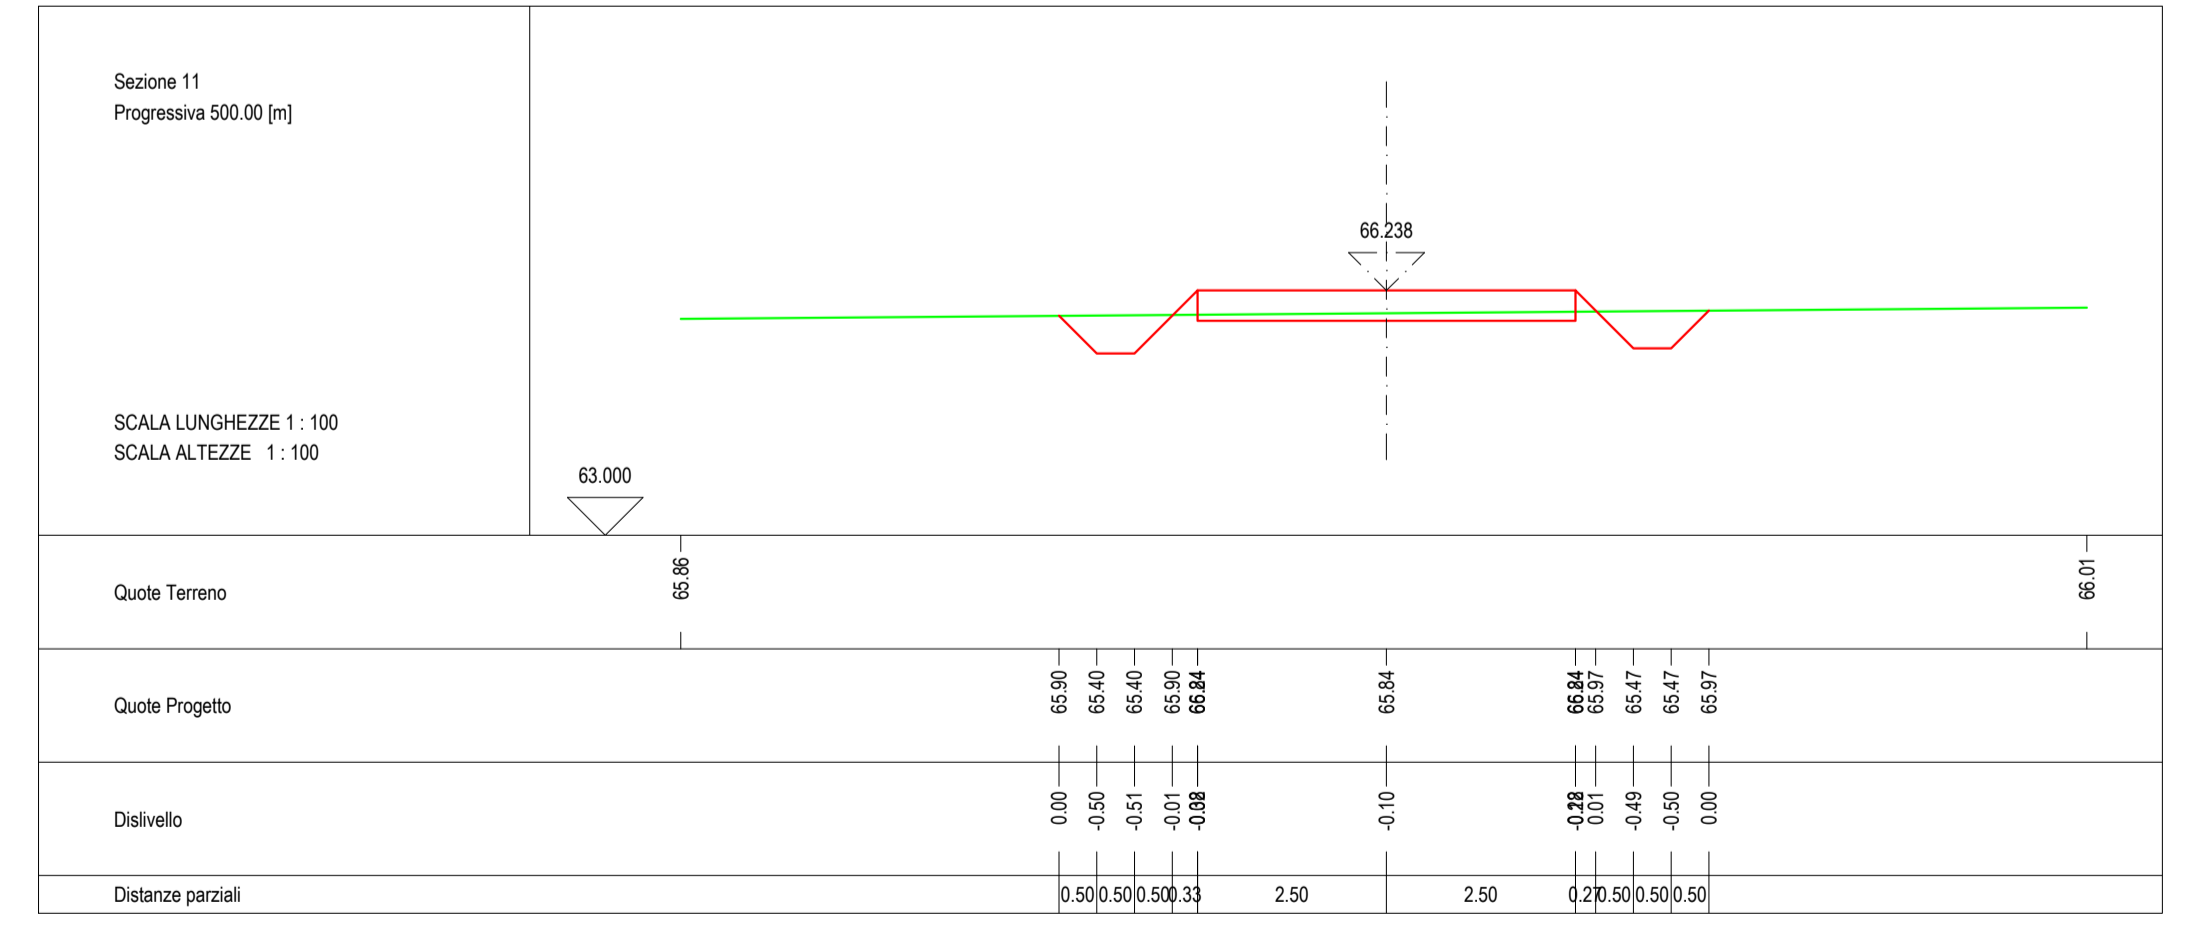
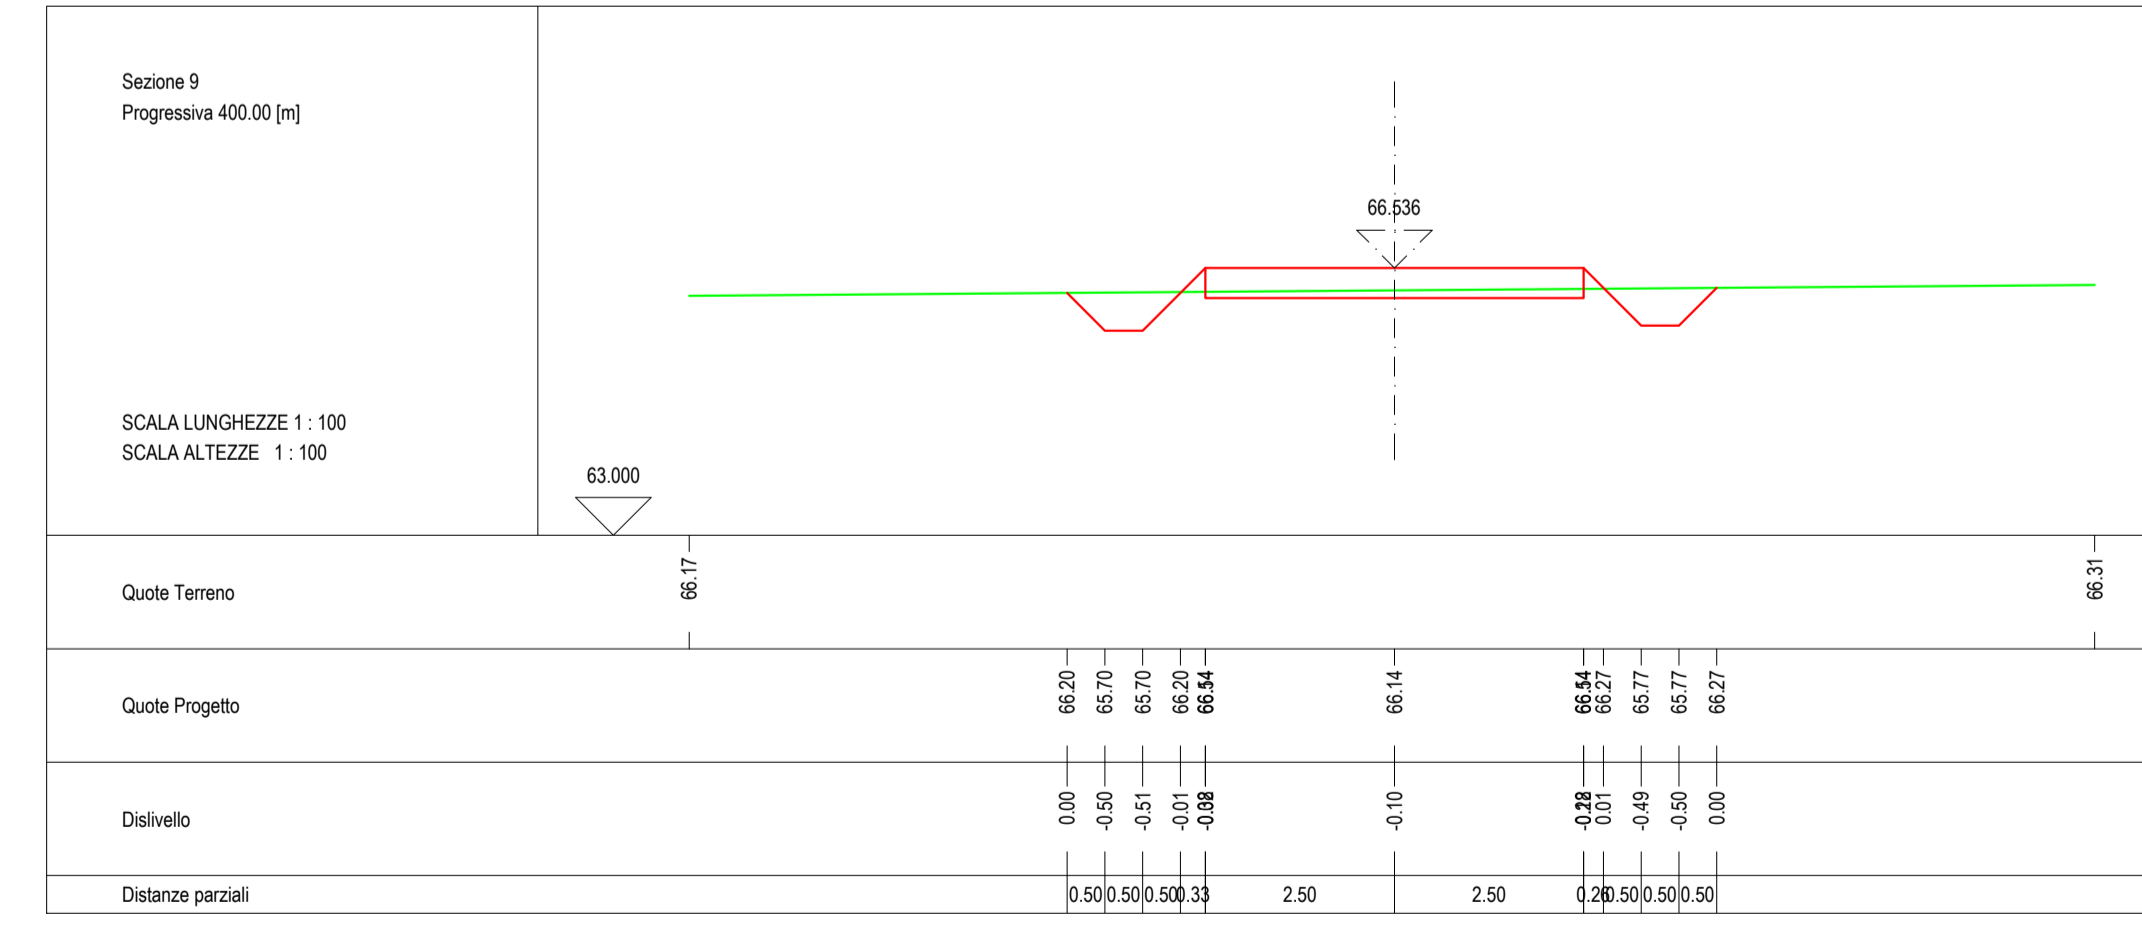
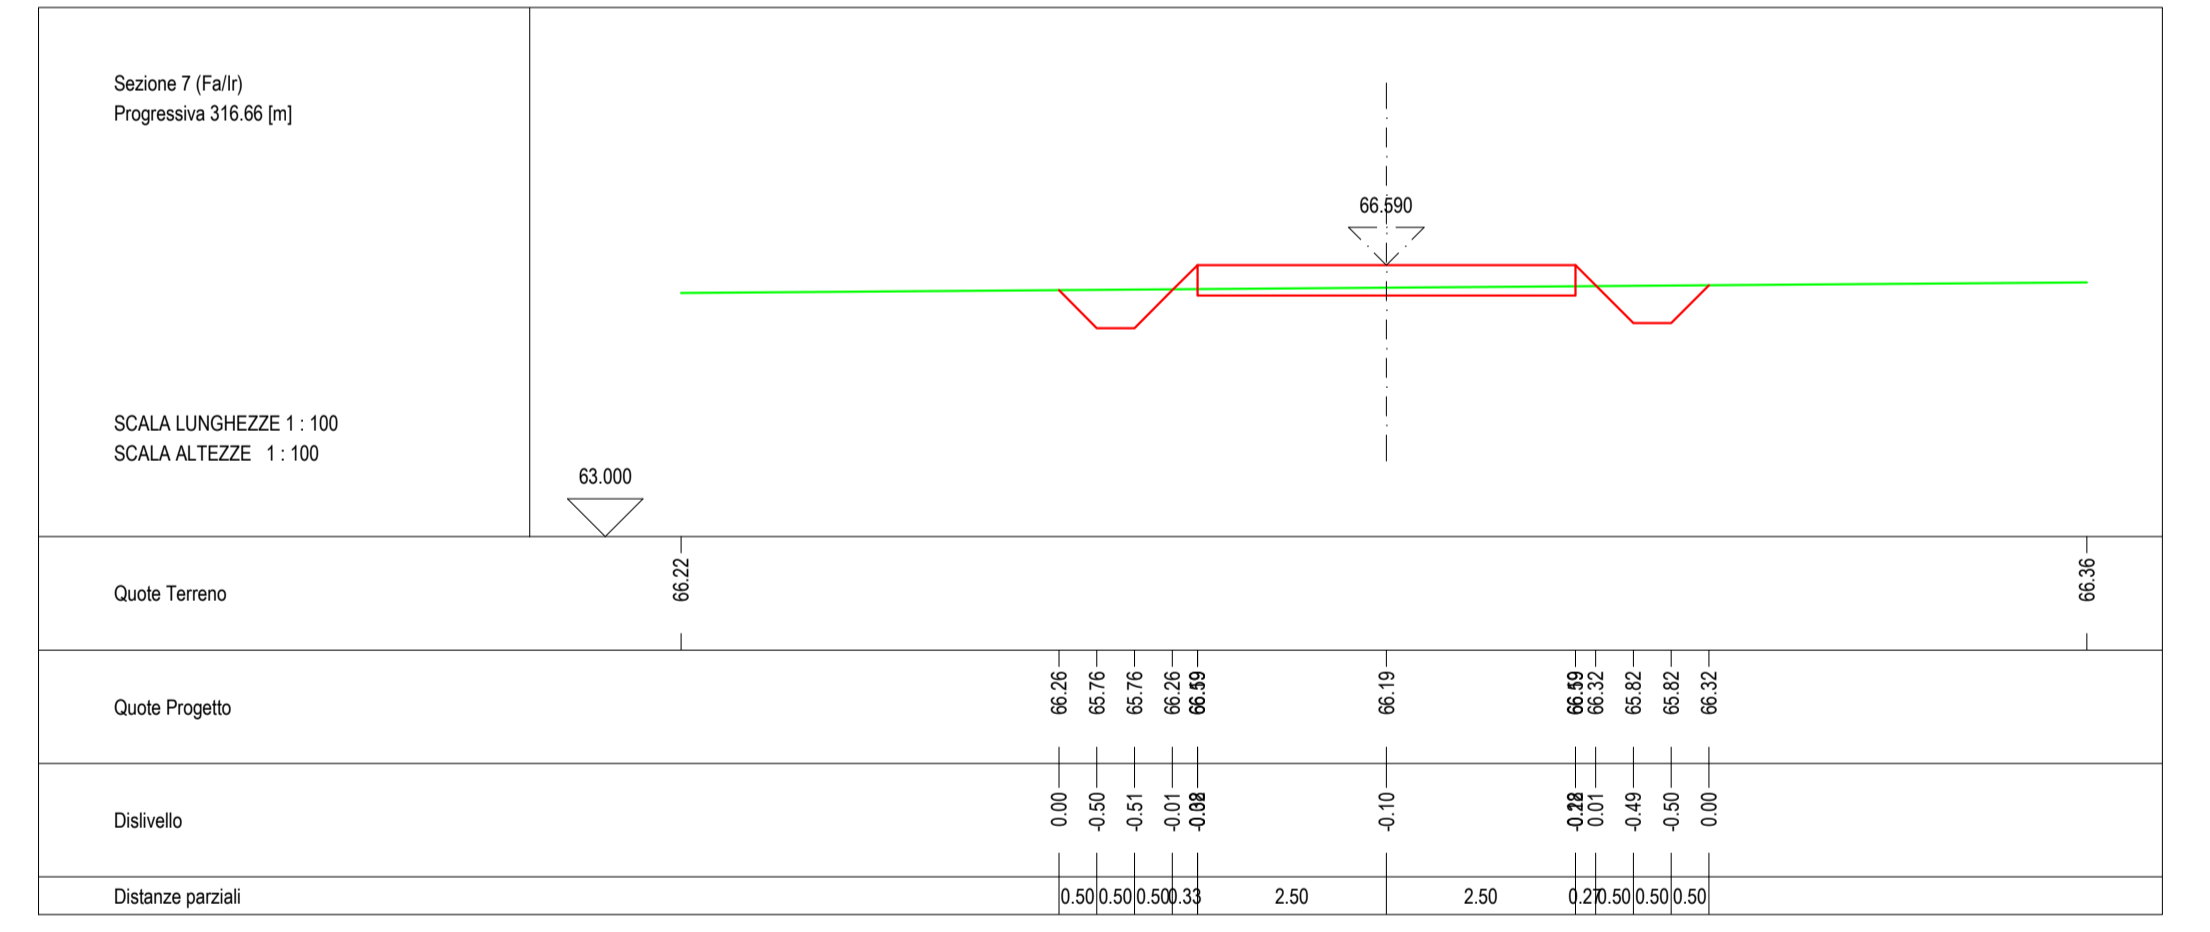
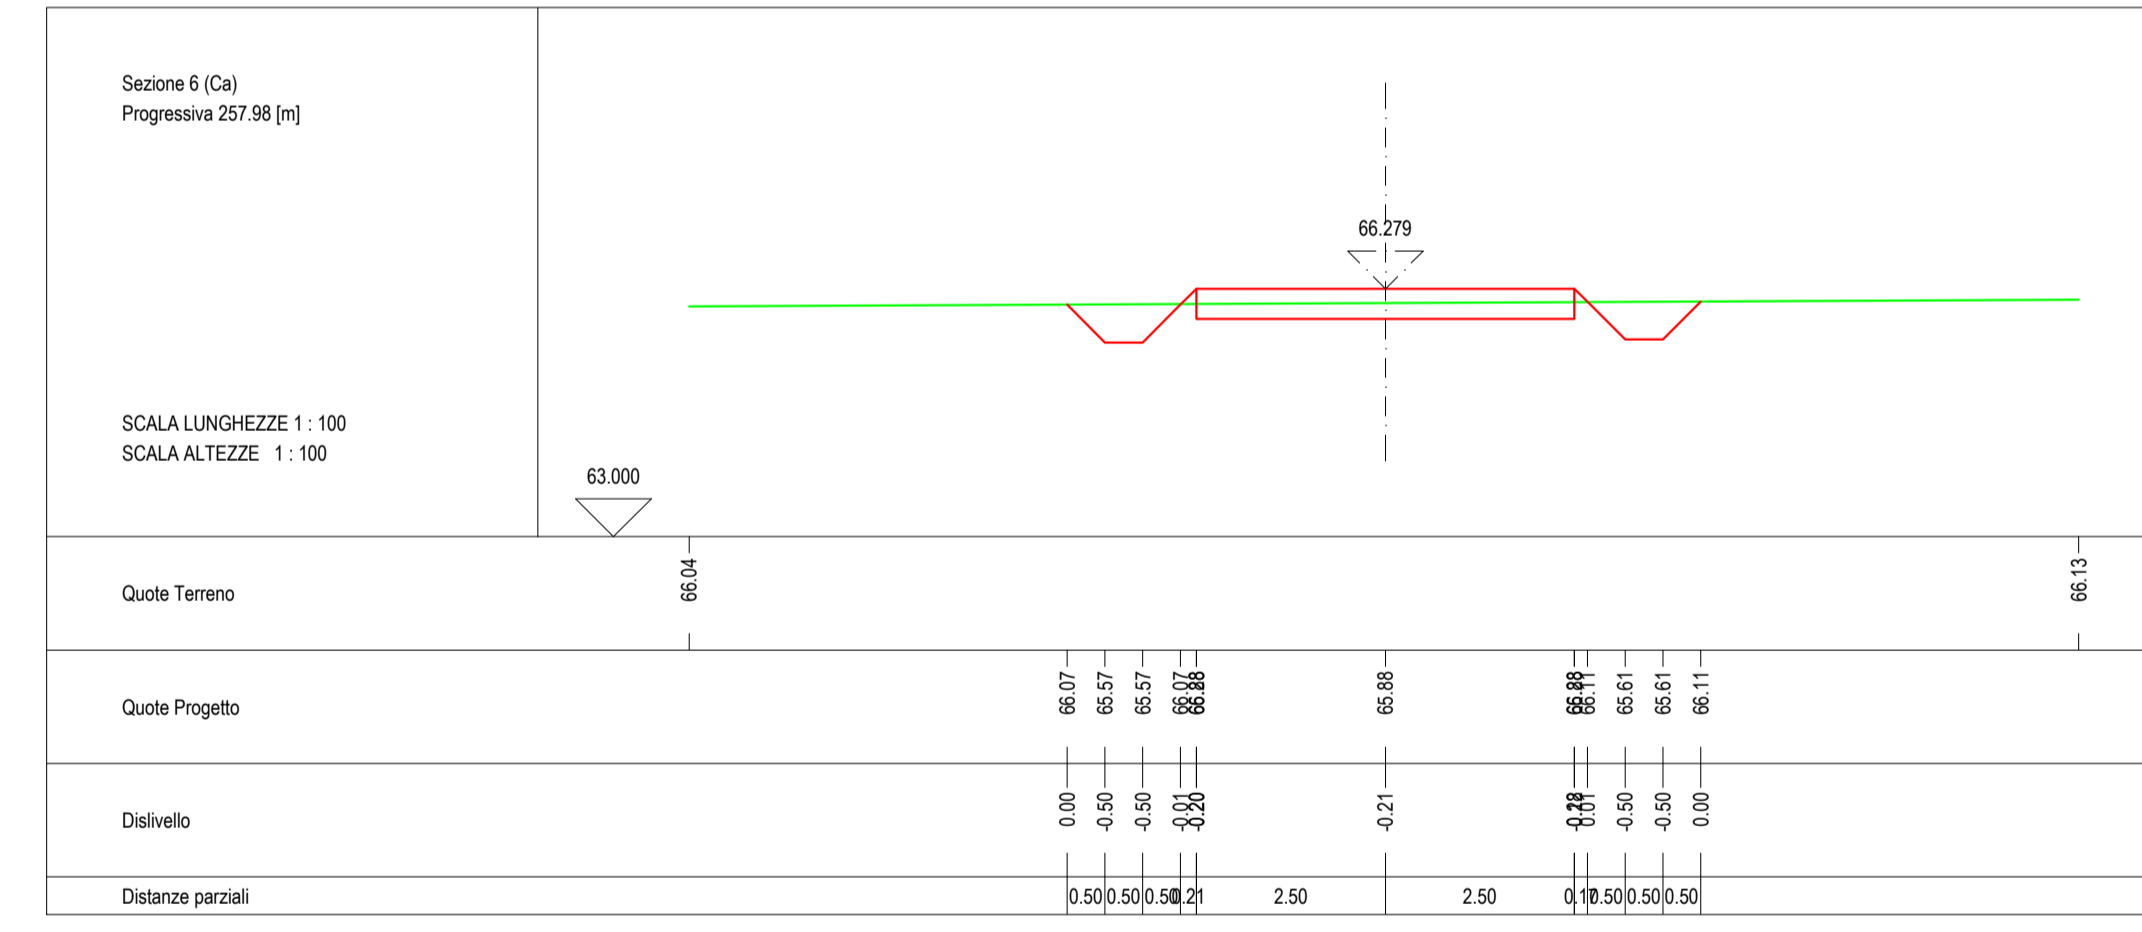
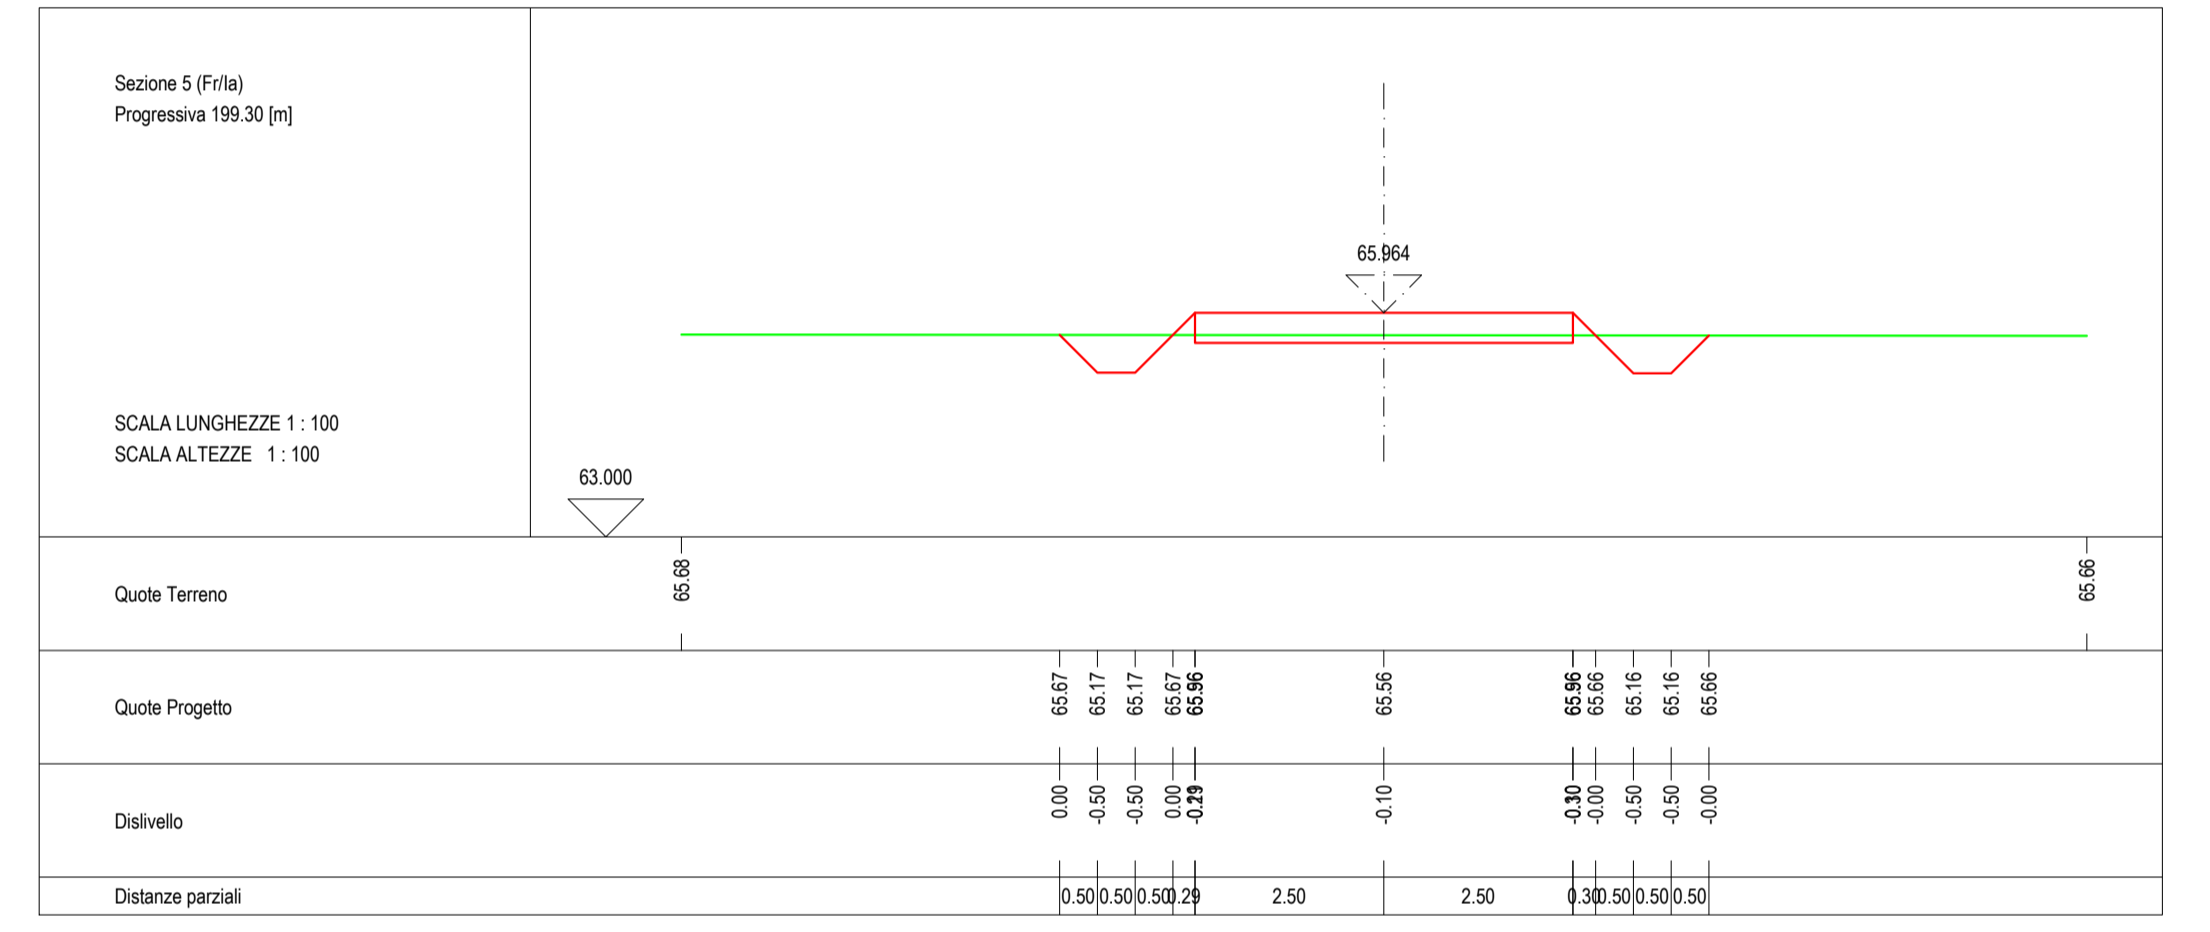
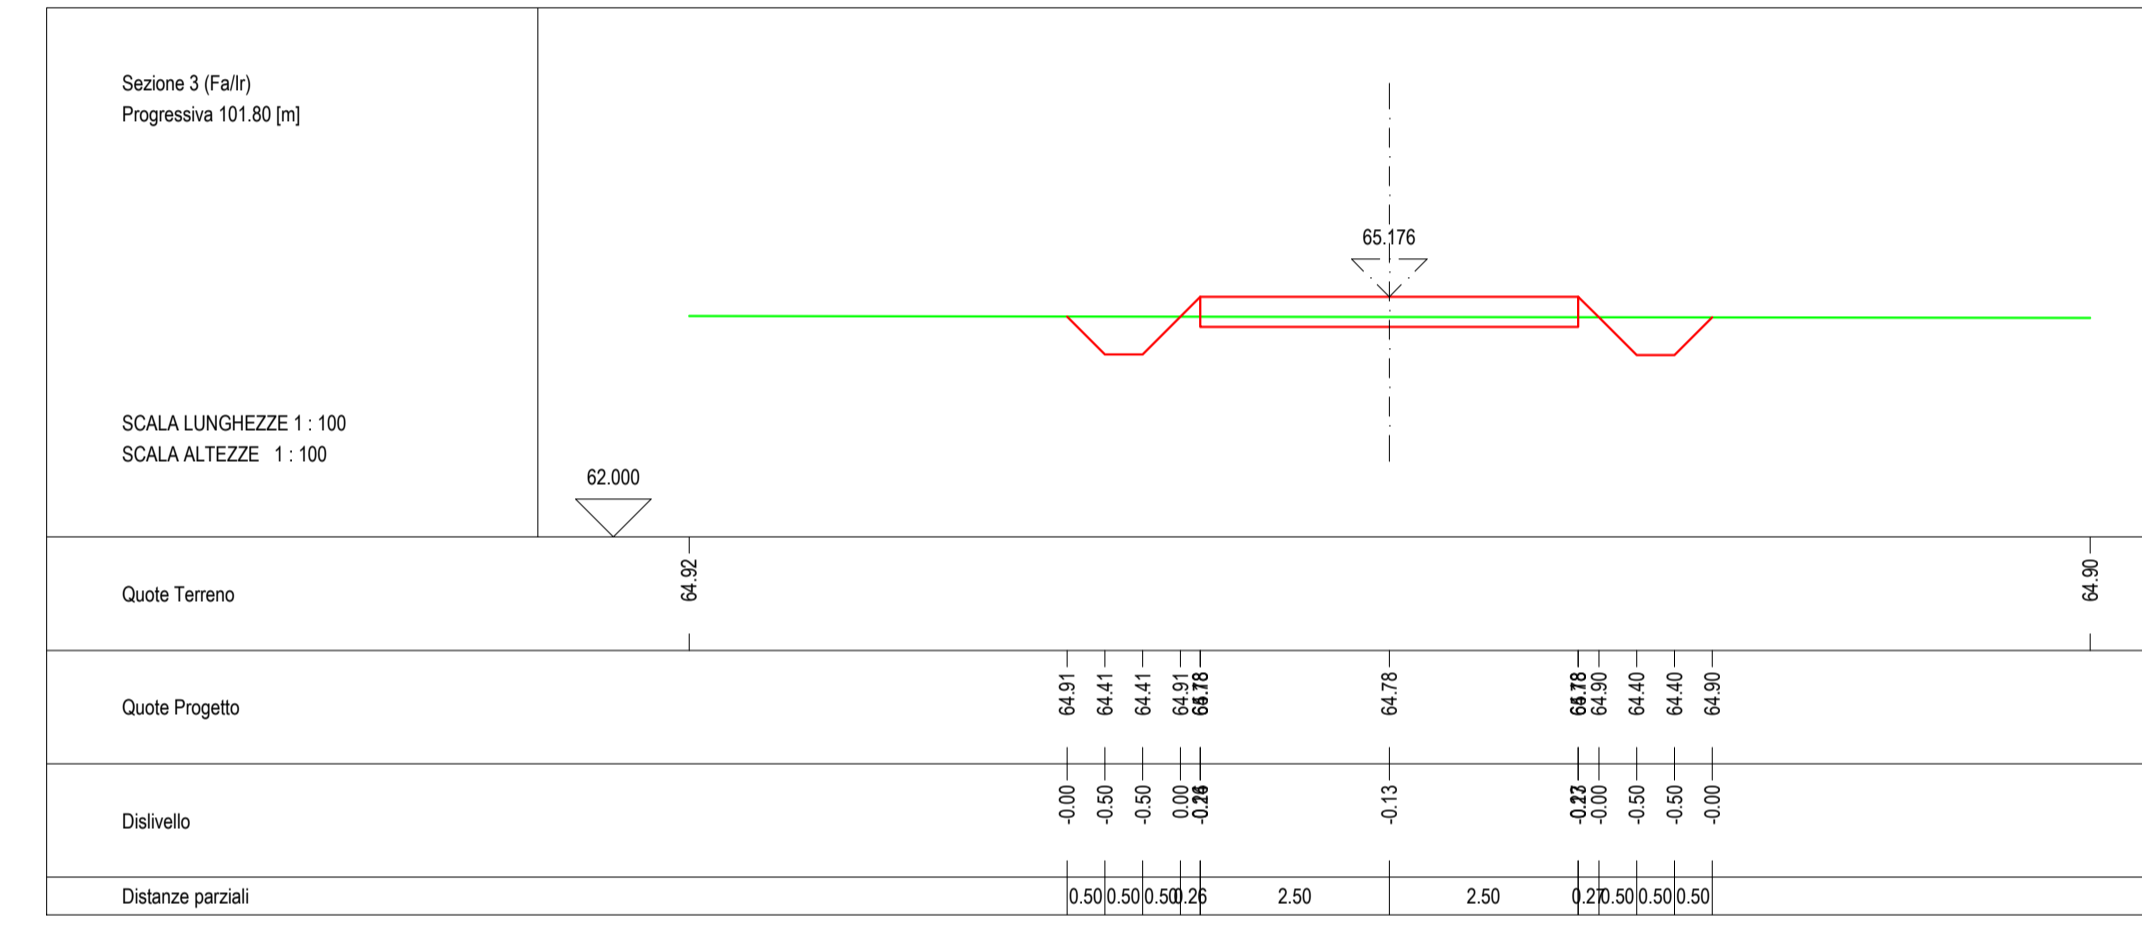
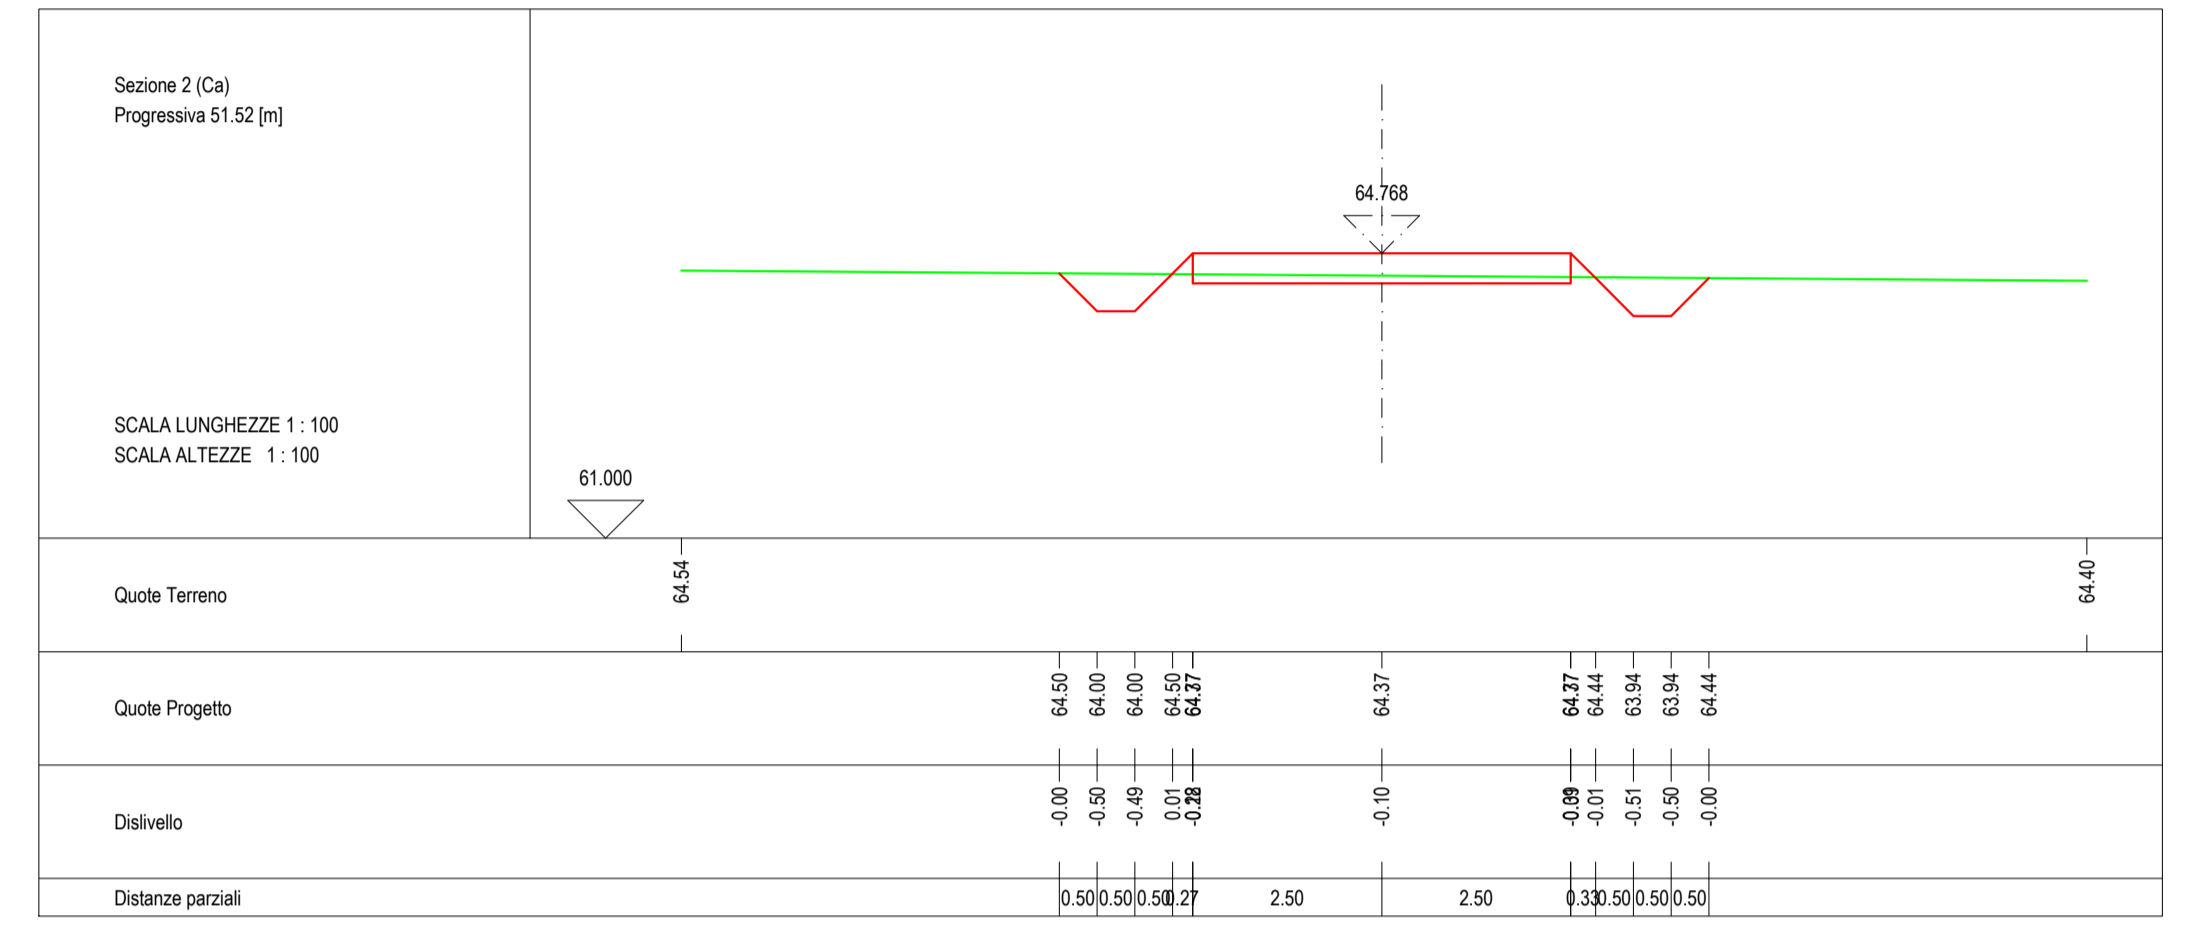


PLANIMETRIA  
Scala 1:1.000

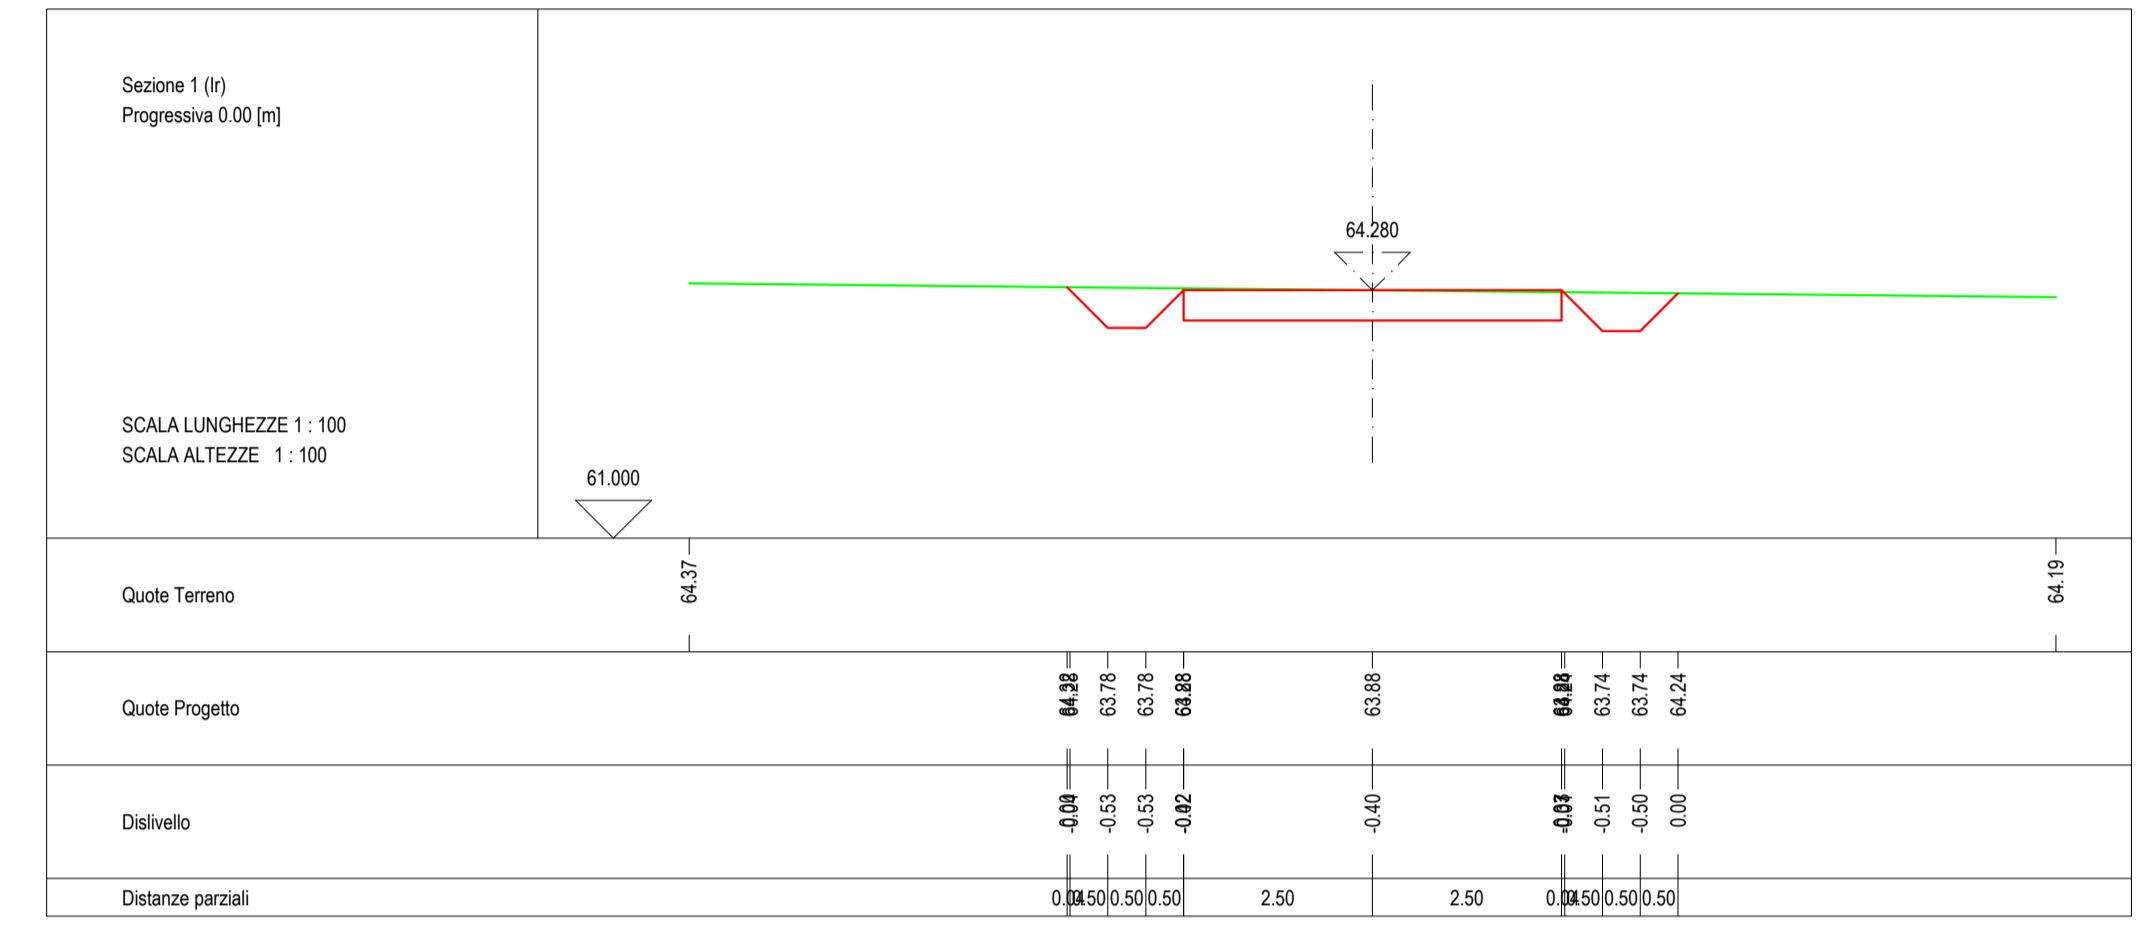

**STRADA P14**

VOLUME DI STERRO	mc 1.663,89
VOLUME DI RIPORTO	mc 55,31
VOLUME CASSONETTO	mc 3.269,08
AREA TOTALE	mq 8.172,79

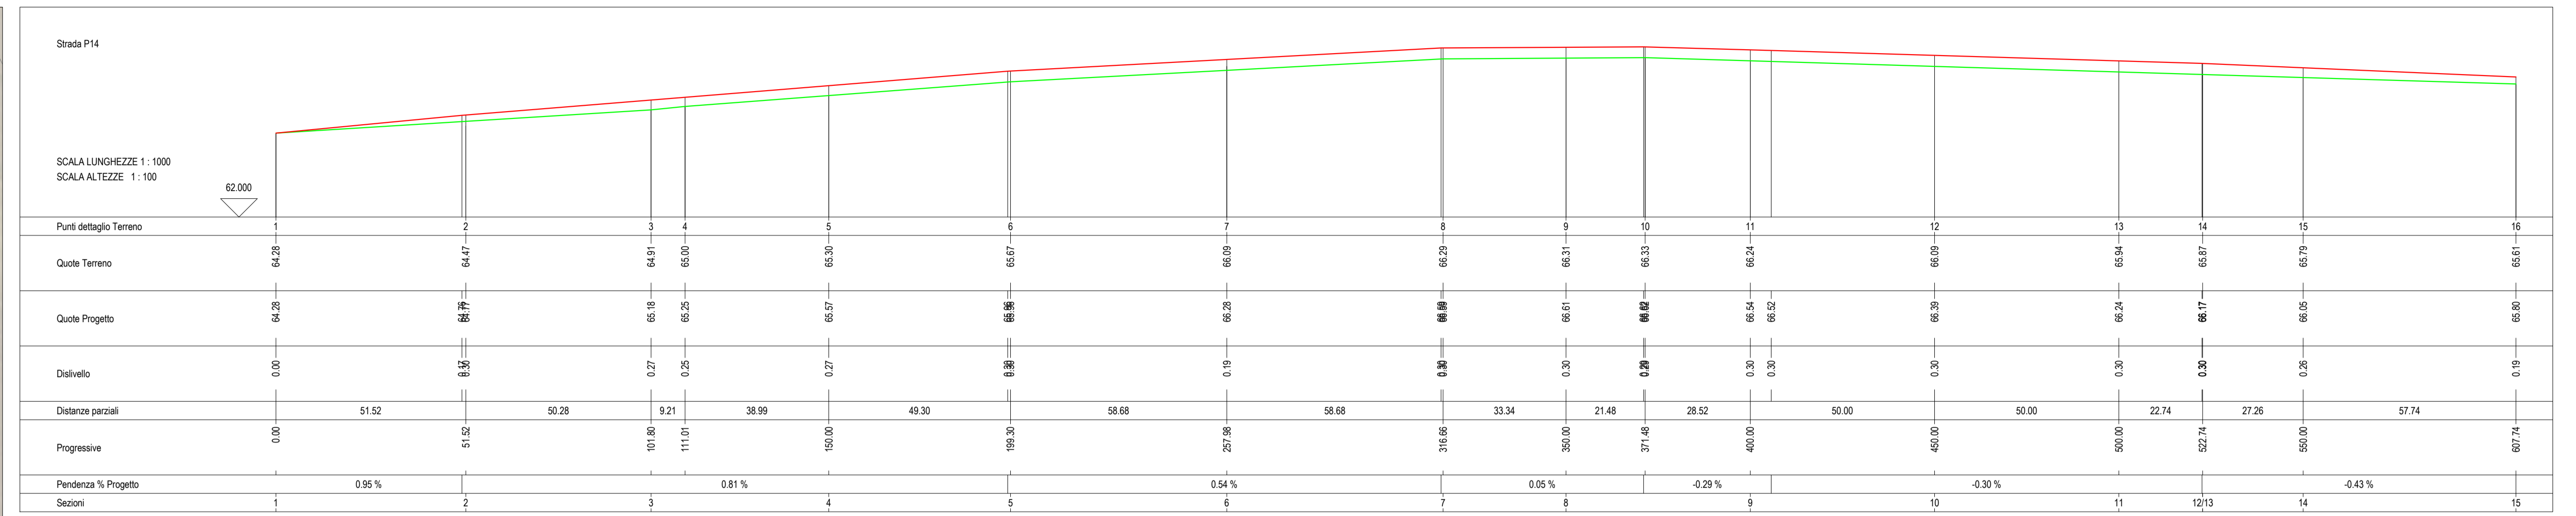

— RILIEVO  
— PROGETTO

Regionale Autonoma della Sardegna  
Comune di San Gavino Monreale

Comitente: **Monreale Wind Srl**  
Via Chiantrada, 79  
07020 Monreale (SU)  
PIVA CF. 1580541009

Titolo del Progetto: **Parco Eolico MONREALE**  
sito nel Comune di San Gavino Monreale (SU)

Documento: **PROGETTO OPERE CIVILI NUOVA STRADA P14**  
N. Documento: IT-P14Mo-CIV-DW-08.14

Progettista: **SERIO CIVIL LAINI**  
Ing. Sergio Laini  
Studio di Ingegneria  
Viale Trento, 44  
06037 San Gavino Monreale (SU)  
Tel. +39 070 220462  
Mob. +39 347 1337339  
e-mail: [studio@seriolaini.com](mailto:studio@seriolaini.com)

Rev.	Data Revisione	Descrizione	Redatto	Controllato	Approvato
00	Marzo 2024	Prima emissione	S. Laini	S. Laini	Monreale Wind Srl