





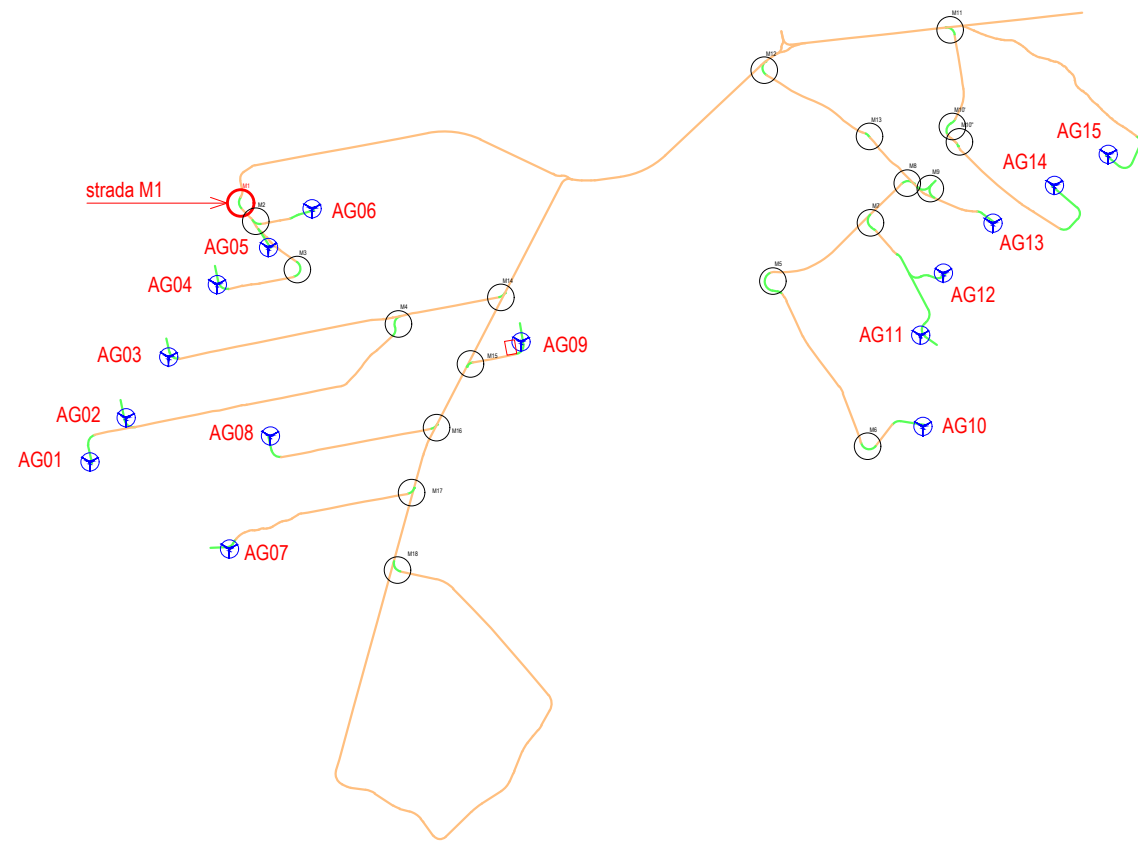


STRADA M1		
VOLUME DI STERRO	mc	157,70
VOLUME DI RIPOERTO	mc	1,94
VOLUME CASSONETTO	mc	206,16
AREA TOTALE	mq	515,46
LUNGHEZZA STRADA	m	103,08

PLANIMETRIA
scala 1:1.000



- STRADA ESISTENTE
- STRADA DI NUOVA REALIZZAZIONE

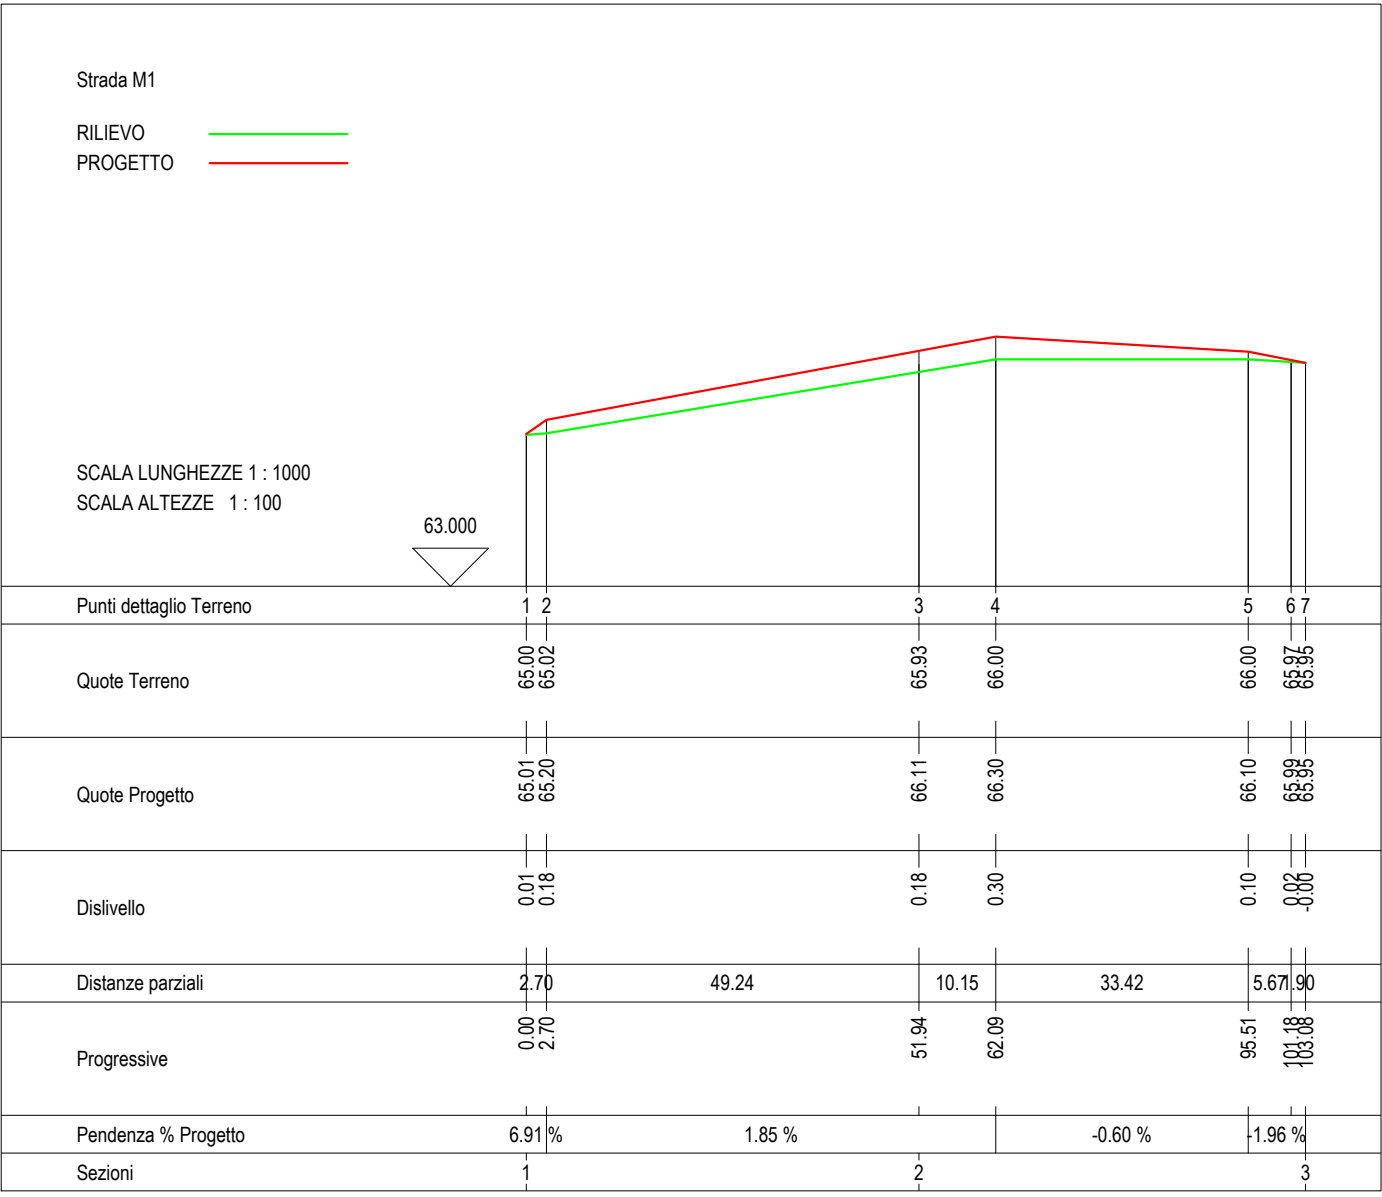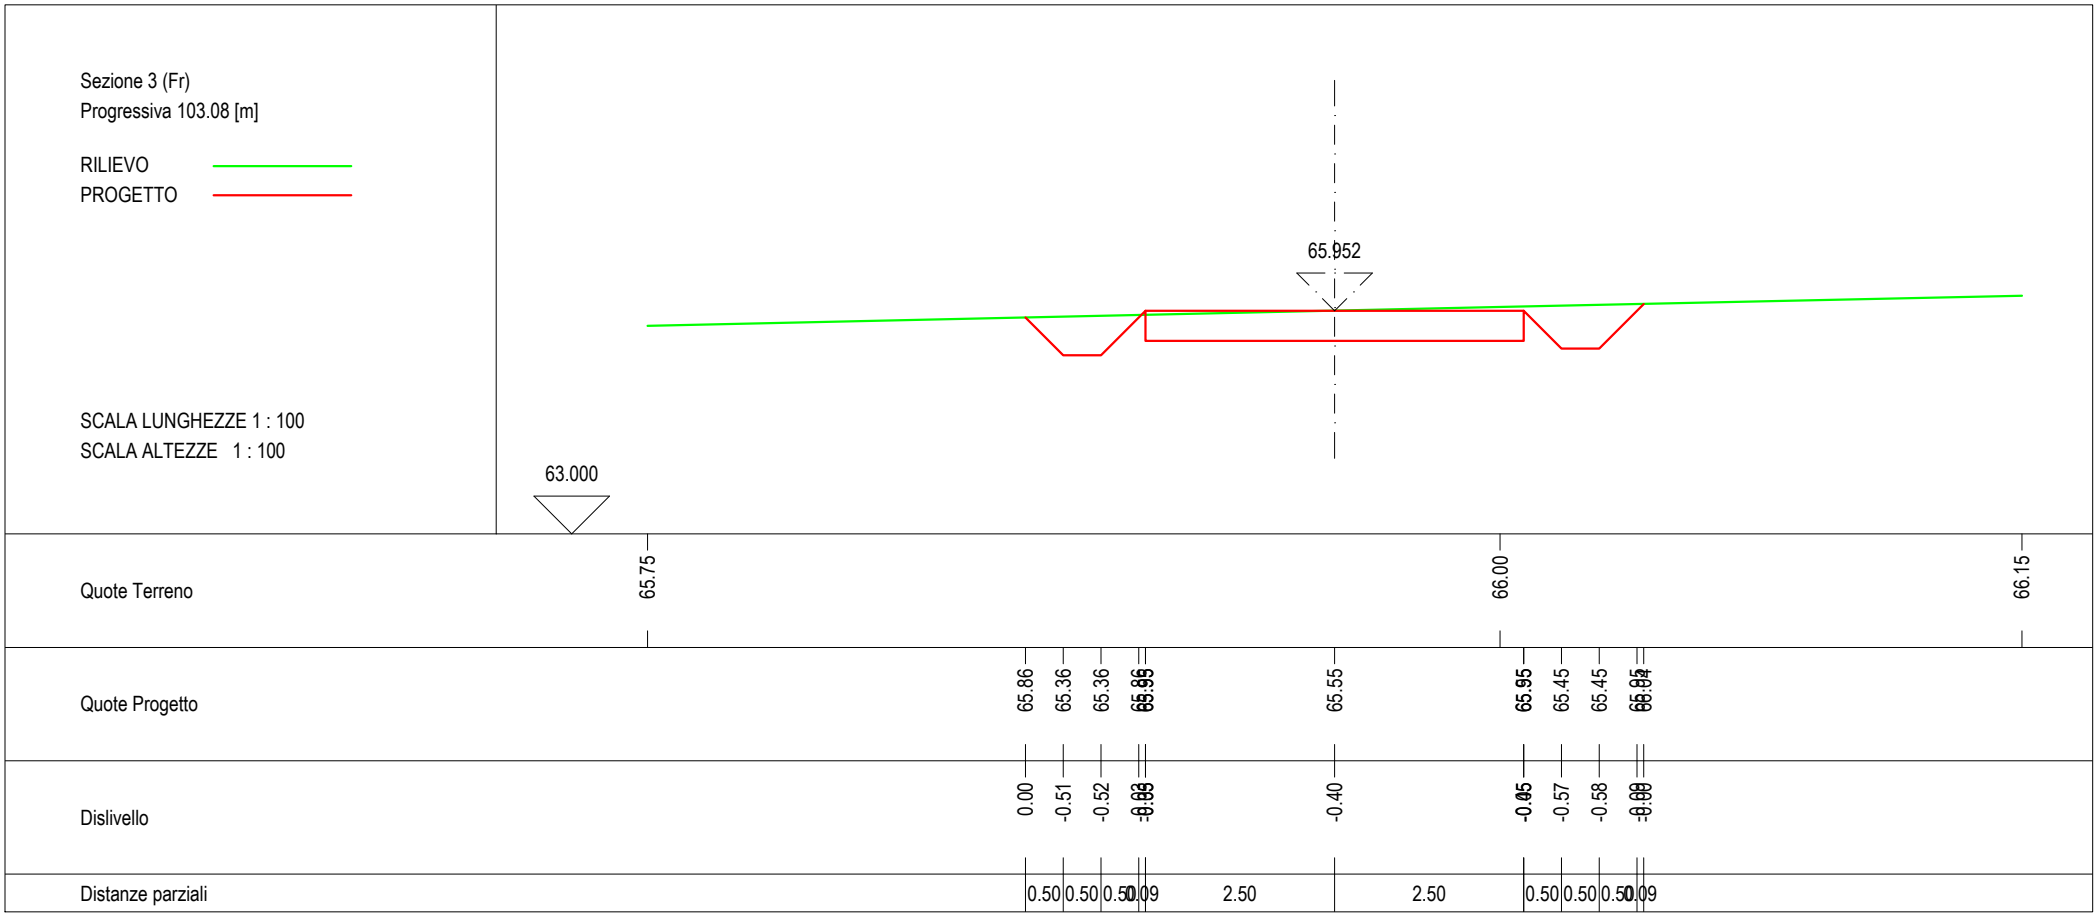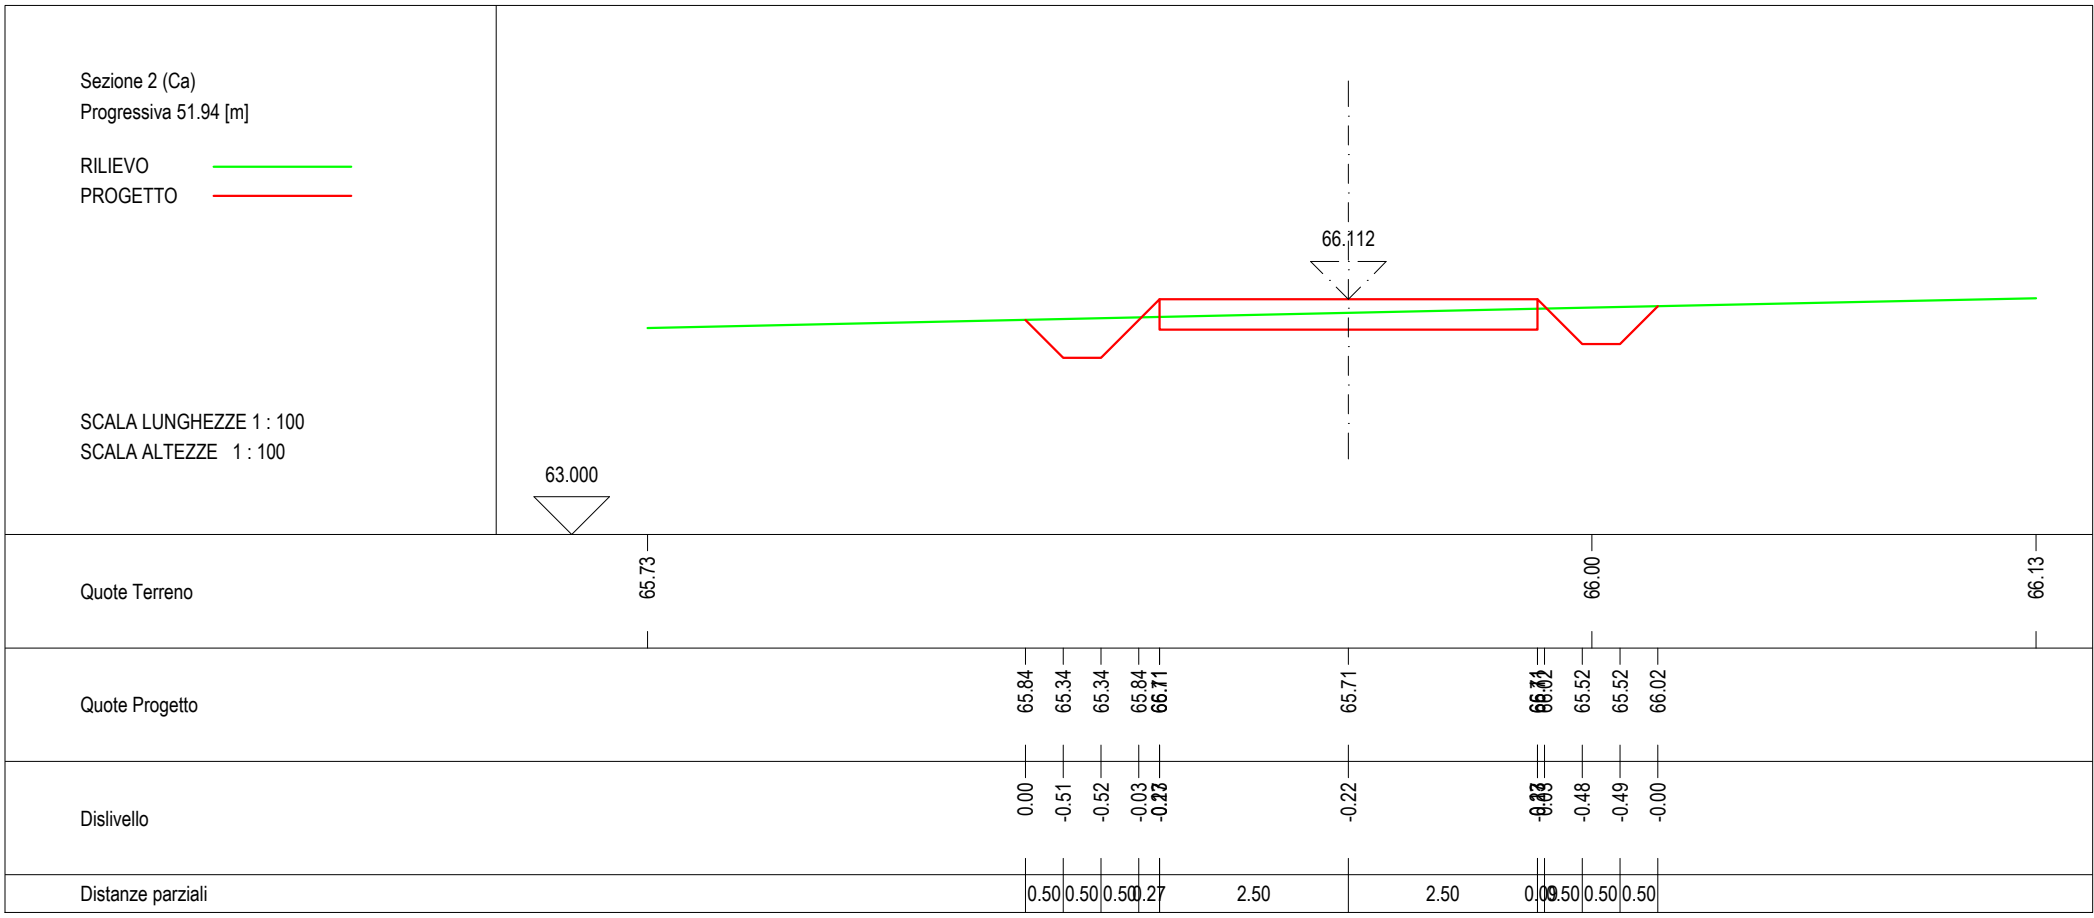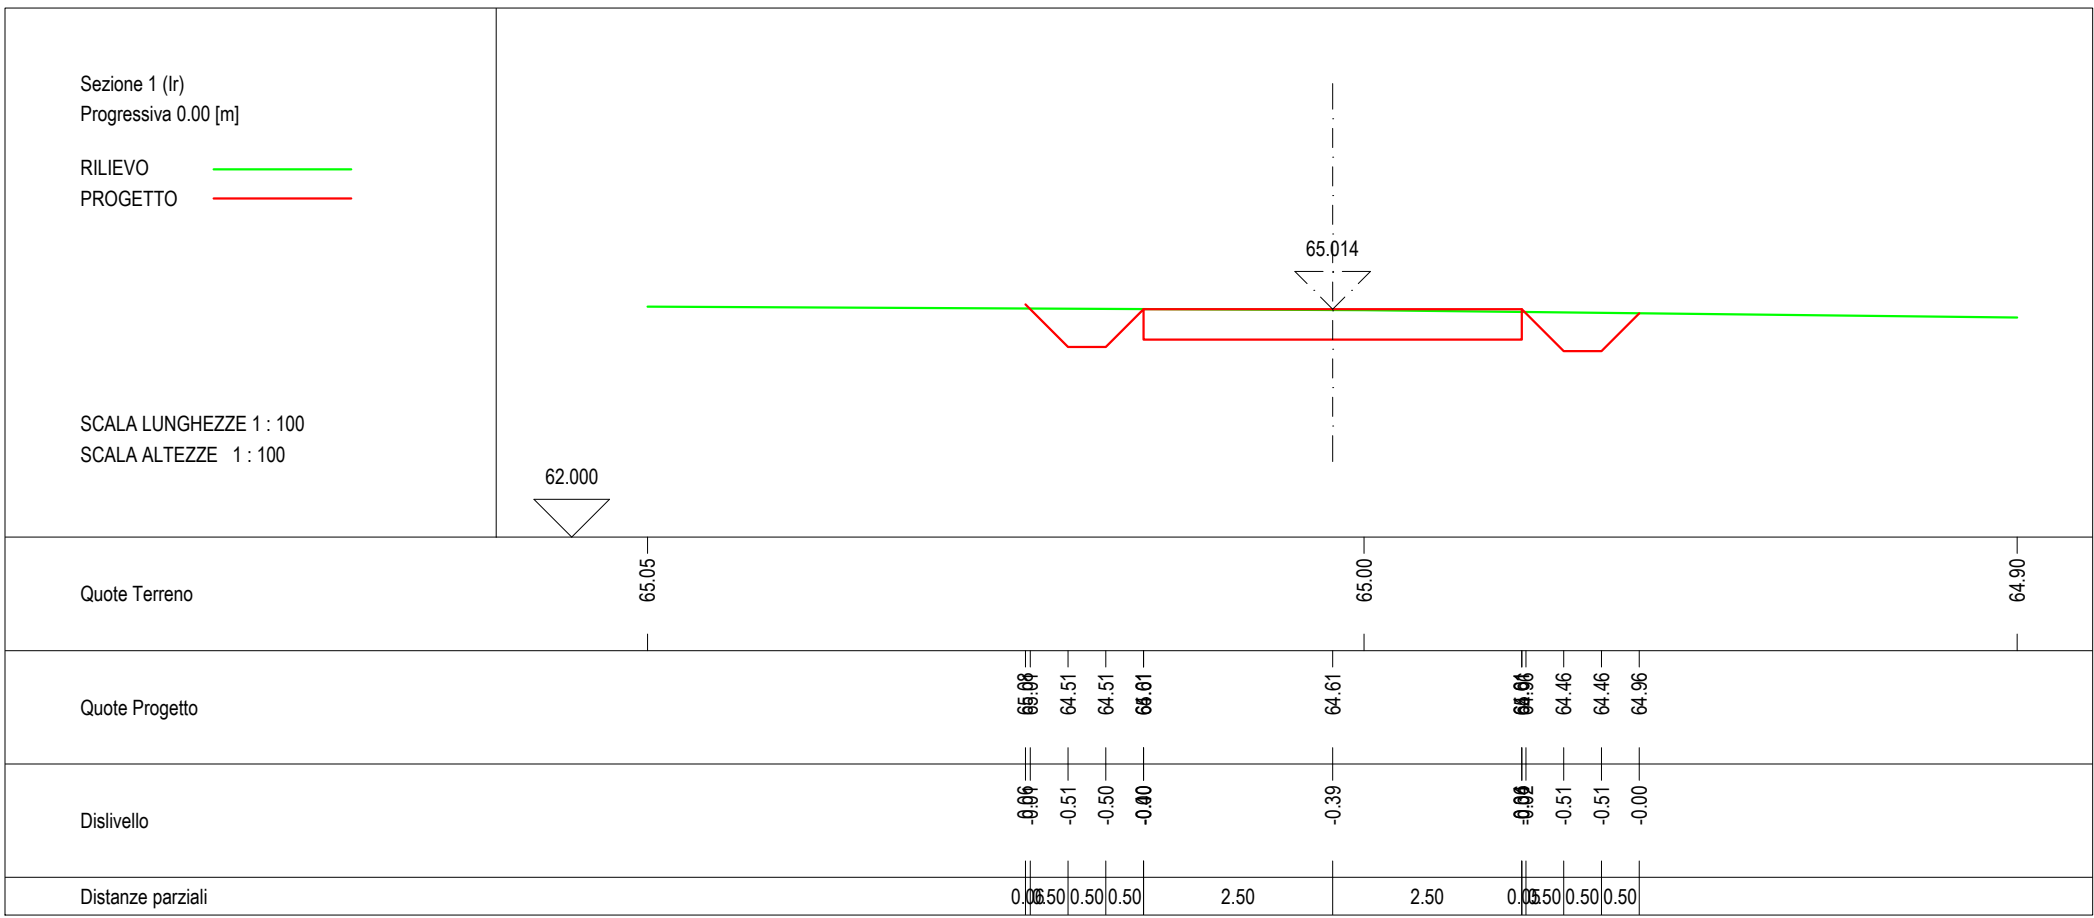

Regione Autonoma
della Sardegna



Comune di
San Gavino Monreale



Committente:

Monreale Wind Srl

Monreale Wind Srl
Via Charavalle, 79
20122 Milano
P.IVA/C.F. 15802641009

Titolo del Progetto:

Parco Eolico
MONREALE
sito nel Comune di San Gavino Monreale (SU)

Documento:

PROGETTO OPERE CIVILI
ADEGUAMENTO STRADA M1

N. Documento:

IT-PIMo-CW-CIV-10.01

INGEGNERE
SERGIO LAI

Studio di Ingegneria
Viale Trieste, 58
09037 San Gavino Monreale (SU)
Tel. +39 070 2352042
Mob. +39 347 1327339
e-mail: studio@sergiolai.com

Progettista:

Ing. Sergio Lai

Rev	Data Revisione	Descrizione	Redatto	Controllato	Approvato
00	Marzo 2024	Prima emissione	S. Lai	S. Lai	Monreale Wind Srl