


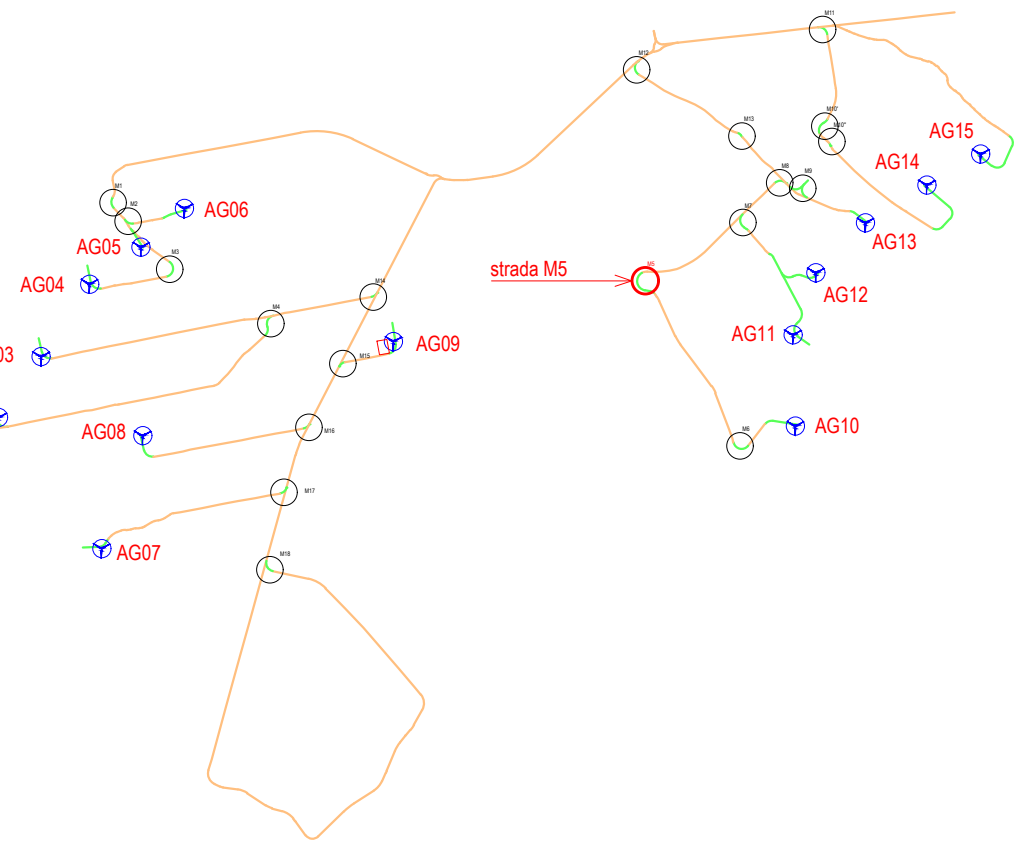

STRADA M5	
VOLUME DI STERRO	mc 271,11
VOLUME DI RIPORTO	mc 26,68
VOLUME CASSONETTO	mc 714,54
AREA TOTALE	mq 1.786,35
LUNGHEZZA STRADA	m 357,27

PLANIMETRIA

scala 1:1.000







STRADA ESISTENTE

STRADA DI NUOVA REALIZZAZIONE

Strada M5	
RILIEVO	
PROGETTO	

SCALA LUNGHEZZE 1 : 1000	SCALA ALTEZZE 1 : 100
Punti dettaglio Terreno	2 3 4 5 6 7 8 9 10 11 12 13 14 15
Quote Terreno	53.46 53.42 53.34 53.31 53.30 53.34 53.41 53.41 53.38 53.30 53.38 53.38 53.38 53.38 53.38
Quote Progetto	53.47 53.38 53.32 53.34 53.36 53.31 53.38 53.38 53.38 53.30 53.38 53.38 53.38 53.38 53.38
Dislivello	0.01 0.16 0.28 0.23 0.26 0.27 0.21 0.21 0.21 0.20 0.20 0.20 0.20 0.20 0.20
Distanze parziali	0.00 50.00 50.00 24.85 25.15 50.00 20.00 49.70 1.00 41.17 1.00 29.91 29.92 1.00 1.00
Progressive	0.00 50.00 100.00 124.85 150.00 200.00 249.75 290.92 322.78 357.27 357.27 357.27 357.27 357.27 357.27
Pendenza % Progetto	0.21 % 0.09 % 0.07 % -0.63 %
Sezioni	1 2 3 4 5 6 7 8 9 10 11 12 13

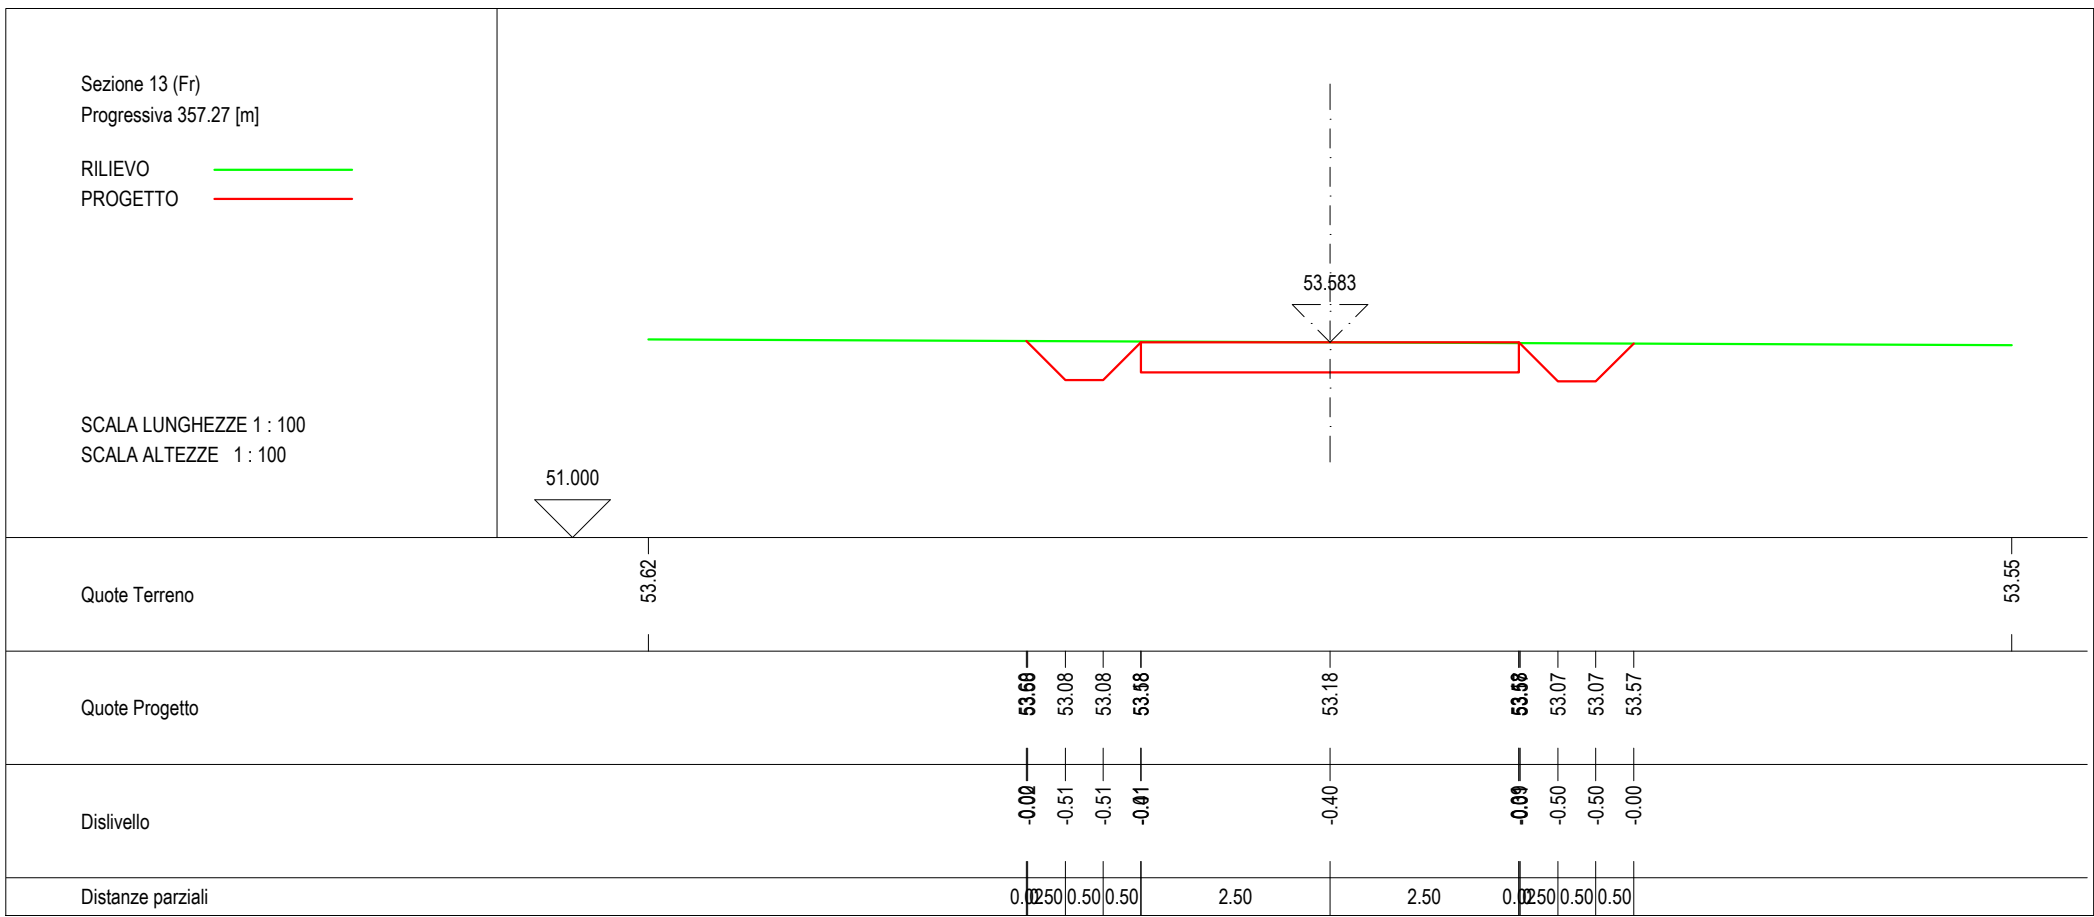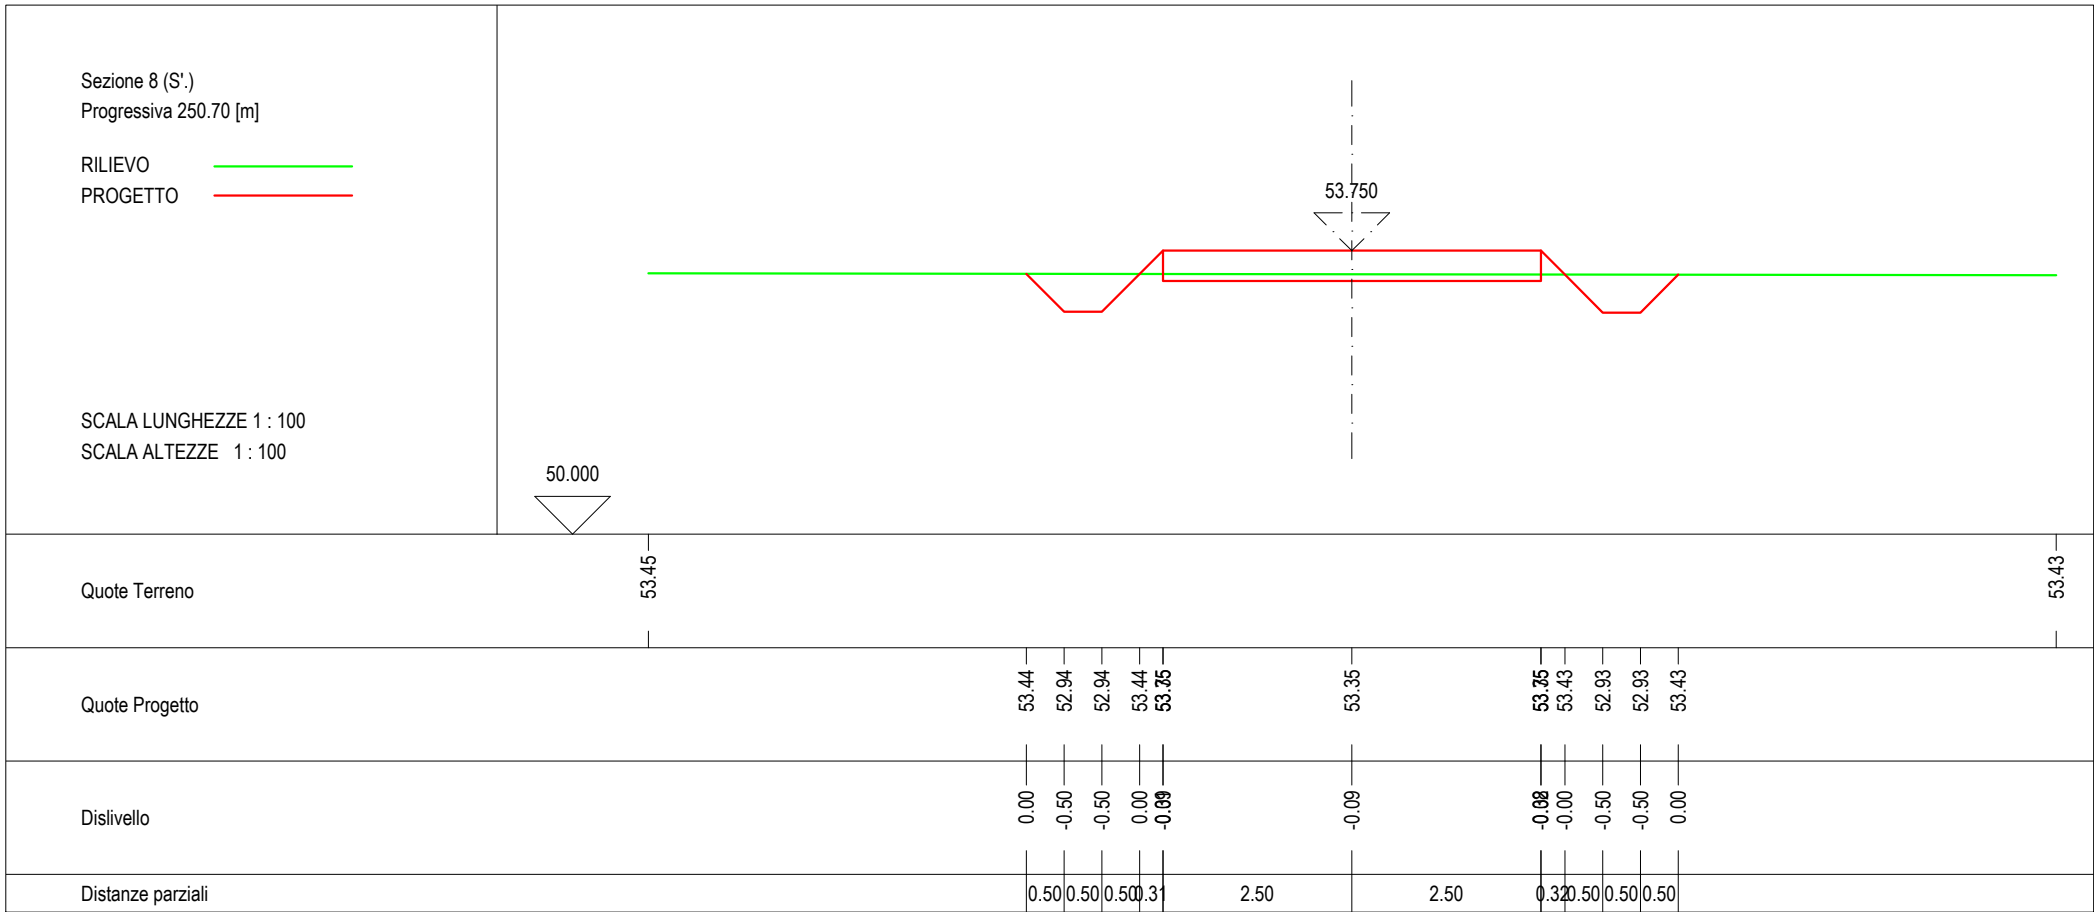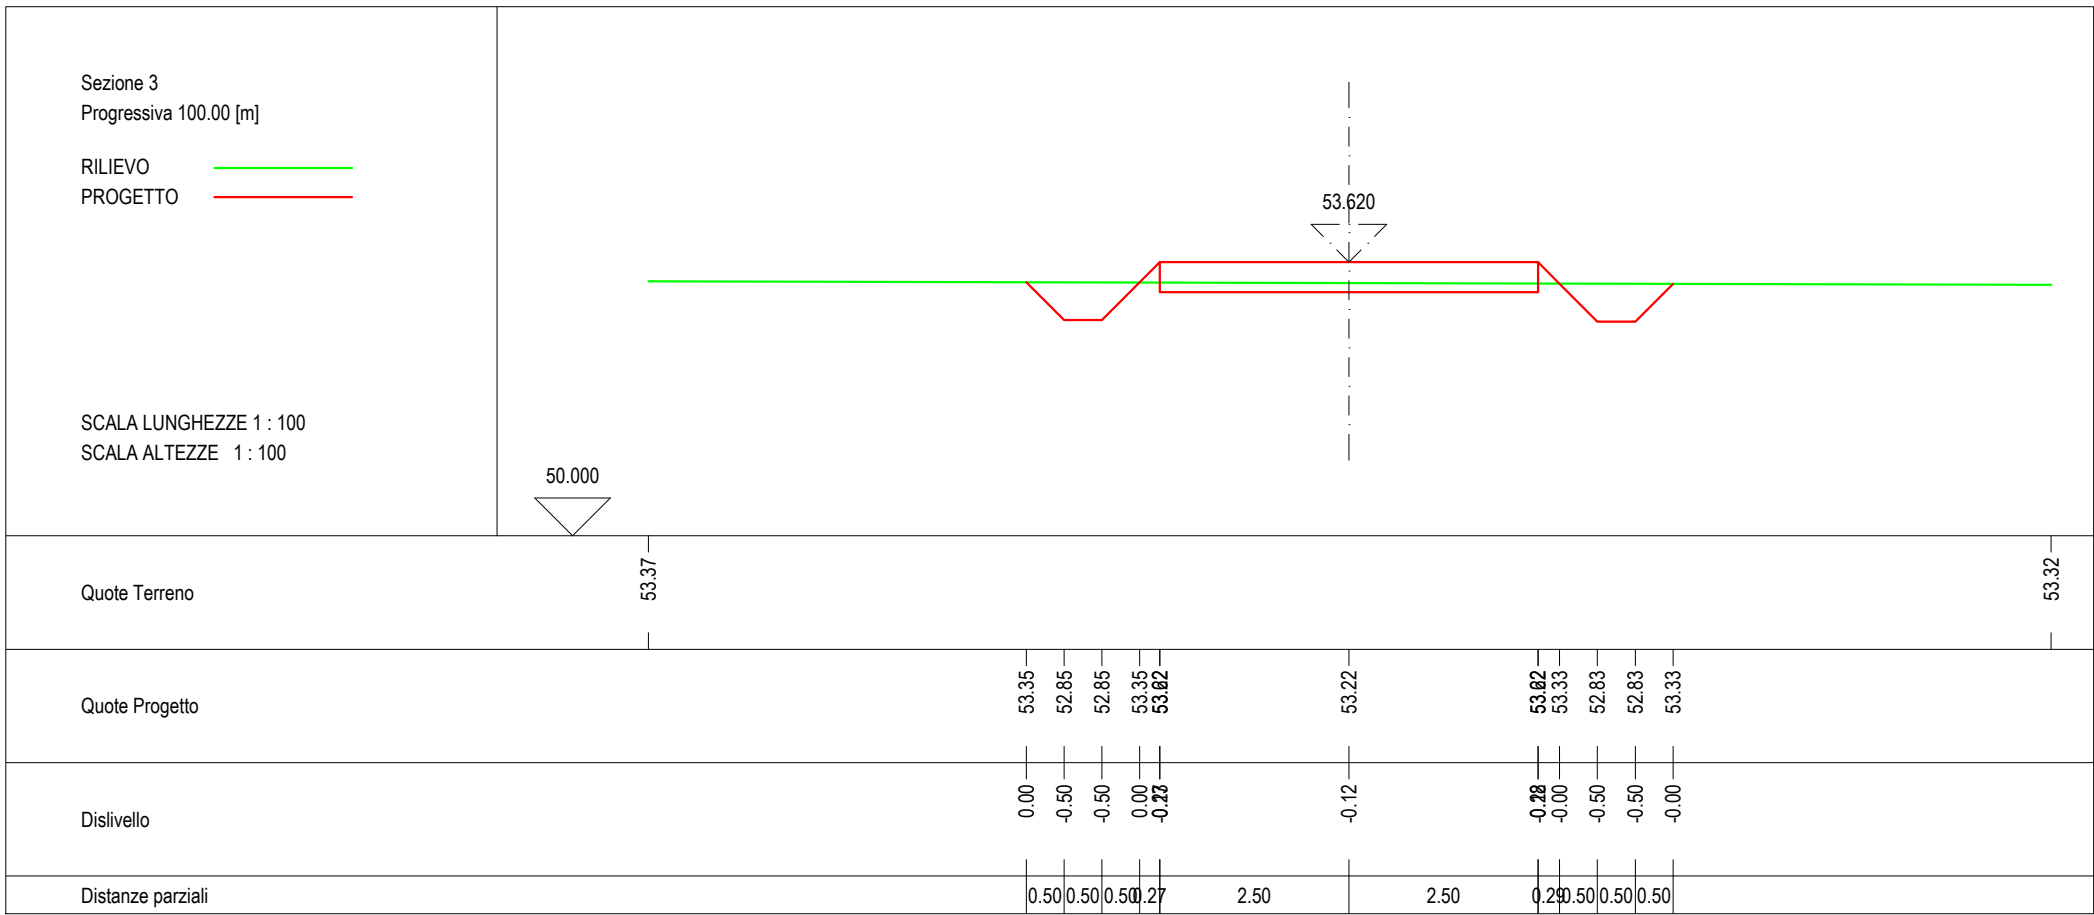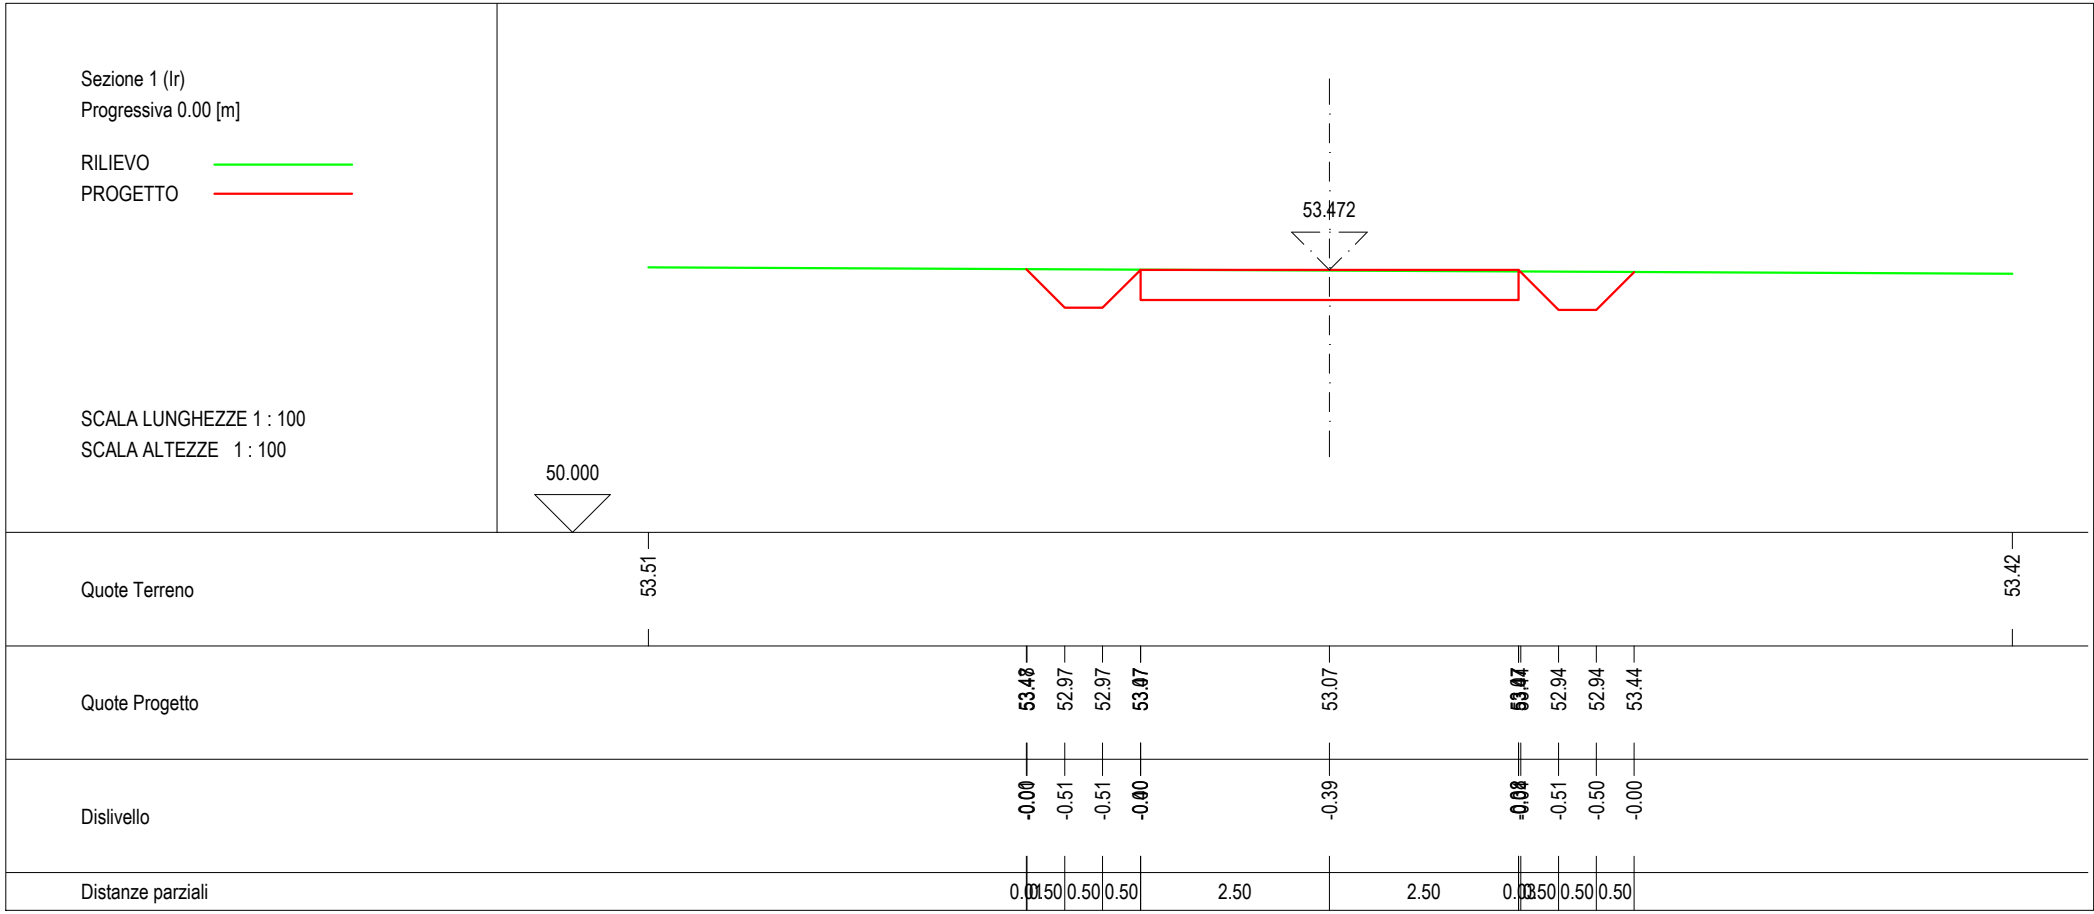

Regione Autonoma della Sardegna

Comune di San Gavino Monreale

Comitente:

Monreale Wind Srl

Titolo del Progetto:

Parco Eolico MONREALE sito nel Comune di San Gavino Monreale (SU)

Documento:

PROGETTO OPERE CIVILI ADEGUAMENTO STRADA M5

Progettista:

Ing. Sergio Lai

Rev

Data Revisione

Descrizione

Redatto

Controllato

Approvato

00

Marzo 2024

Prima emissione

S. Lai

S. Lai

Monreale Wind Srl

Logo of Regione Autonoma della Sardegna

Logo of Comune di San Gavino Monreale

Monreale Wind Srl

Via Cheravalle, 79

20122 Milano

P.IVA/C.F. 15802641009

Studio di Ingegneria

Viale Trieste, 58

09037 San Gavino Monreale (SU)

Tel. +39 070 2552042

Mob. +39 347 1327339

e-mail: studio@sergiolai.com