







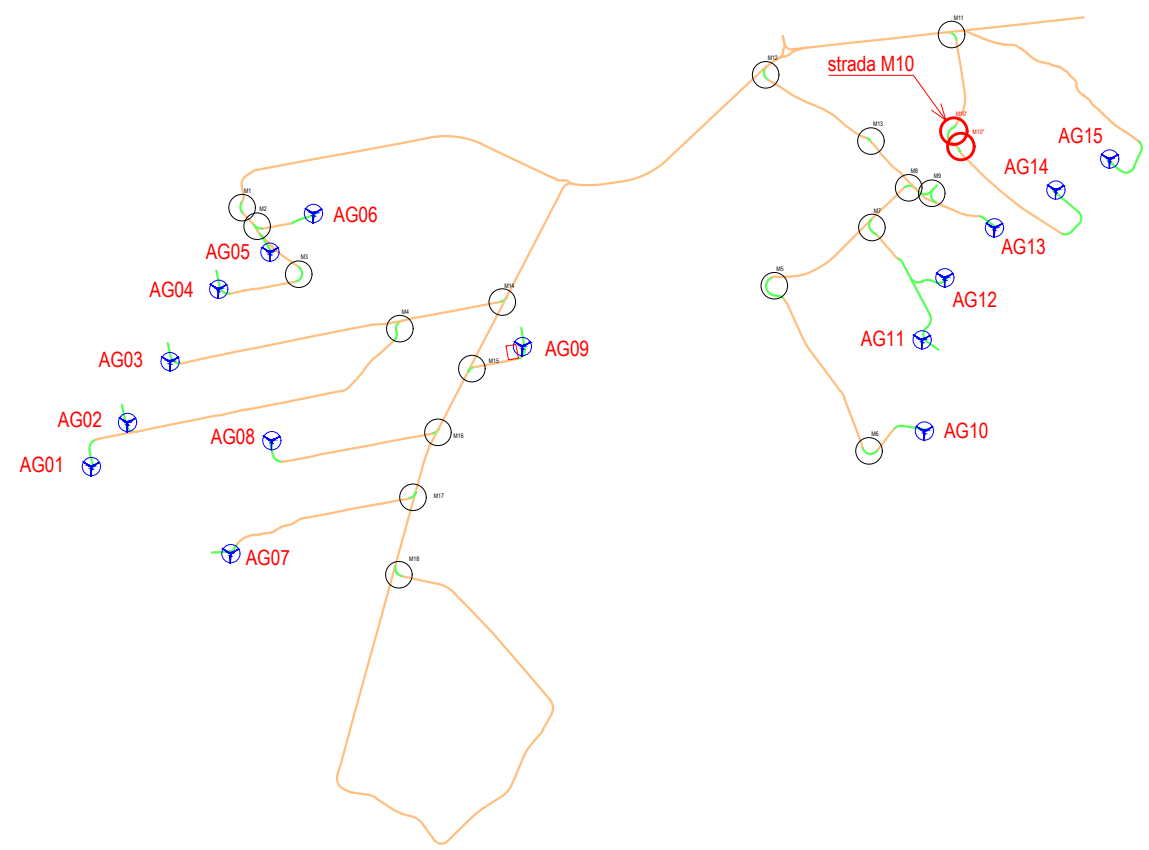


STRADA M10'		STRADA M10"	
VOLUME DI STERRO	mc 165,39	mc 50,27	
VOLUME DI RIPORTO	mc 7,65	mc 0,34	
VOLUME CASSONETTO	mc 316,33	mc 61,30	
AREA TOTALE	mq 790,86	mc 153,26	
LUNGHEZZA STRADA	m 158,16	mc 30,65	

PLANIMETRIA
scala 1:1.000



STRADA ESISTENTE
STRADA DI NUOVA REALIZZAZIONE

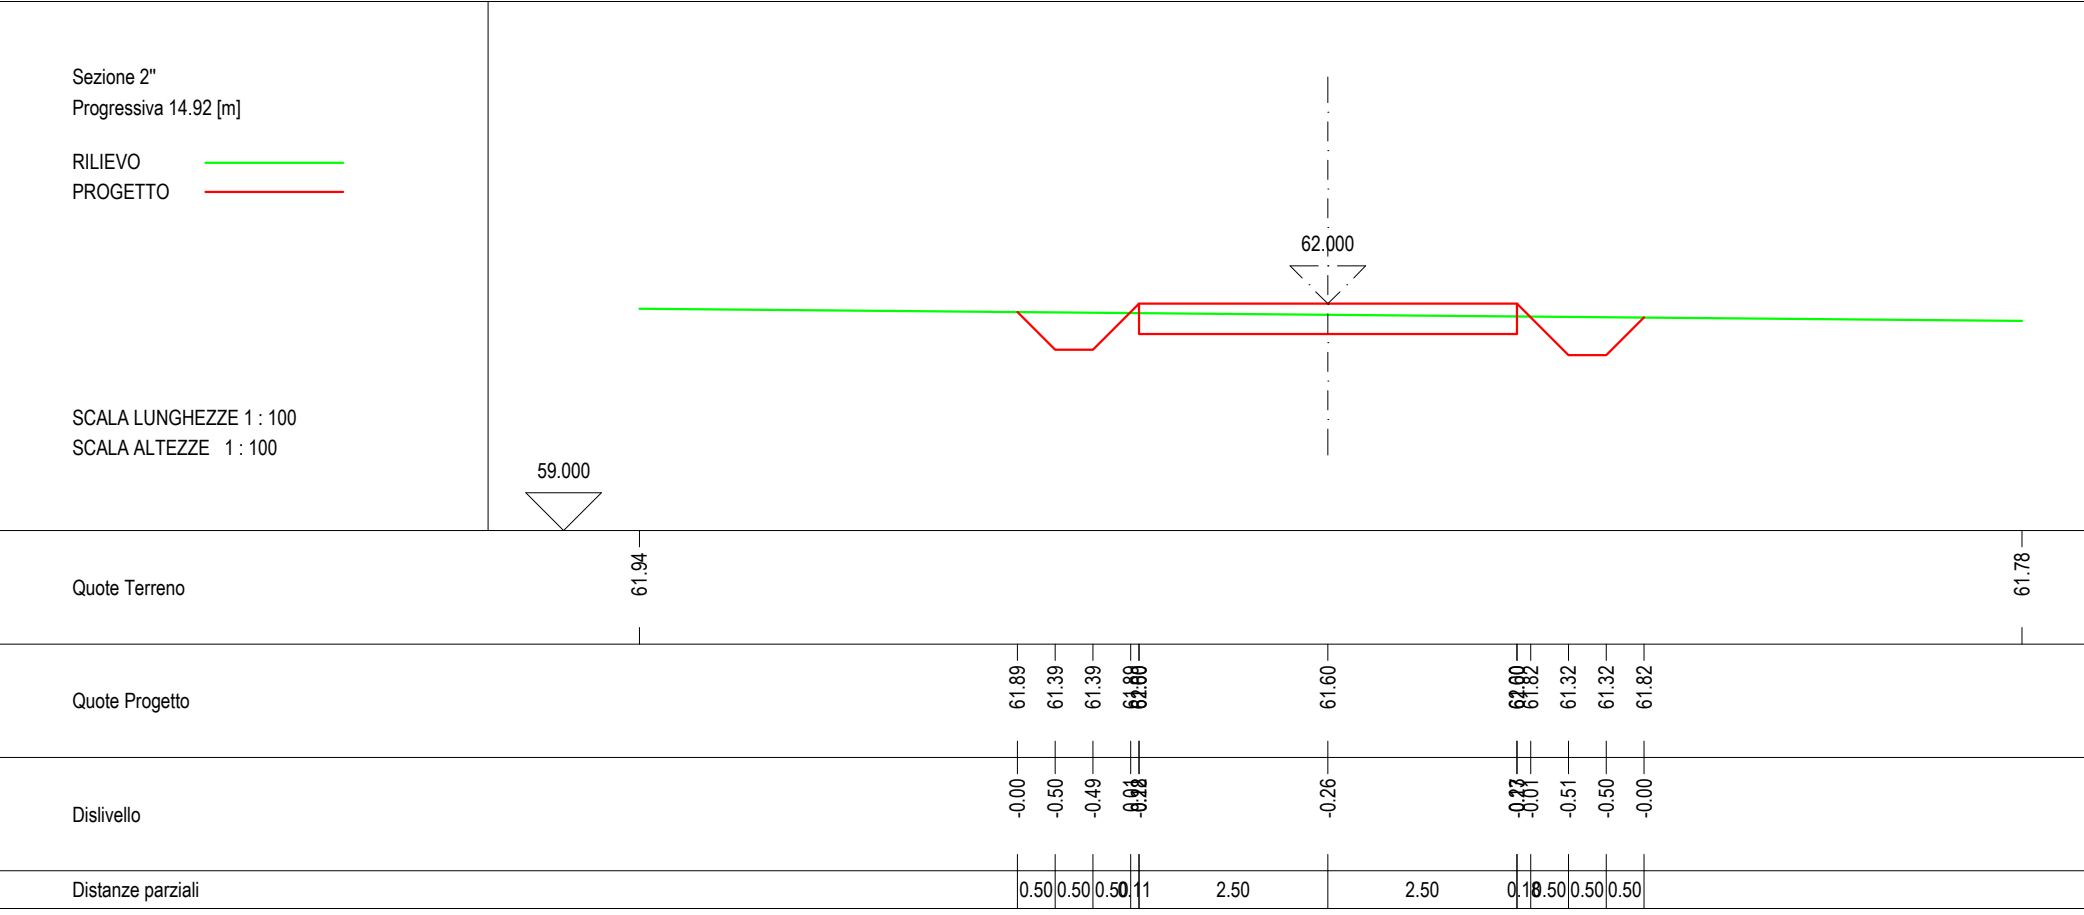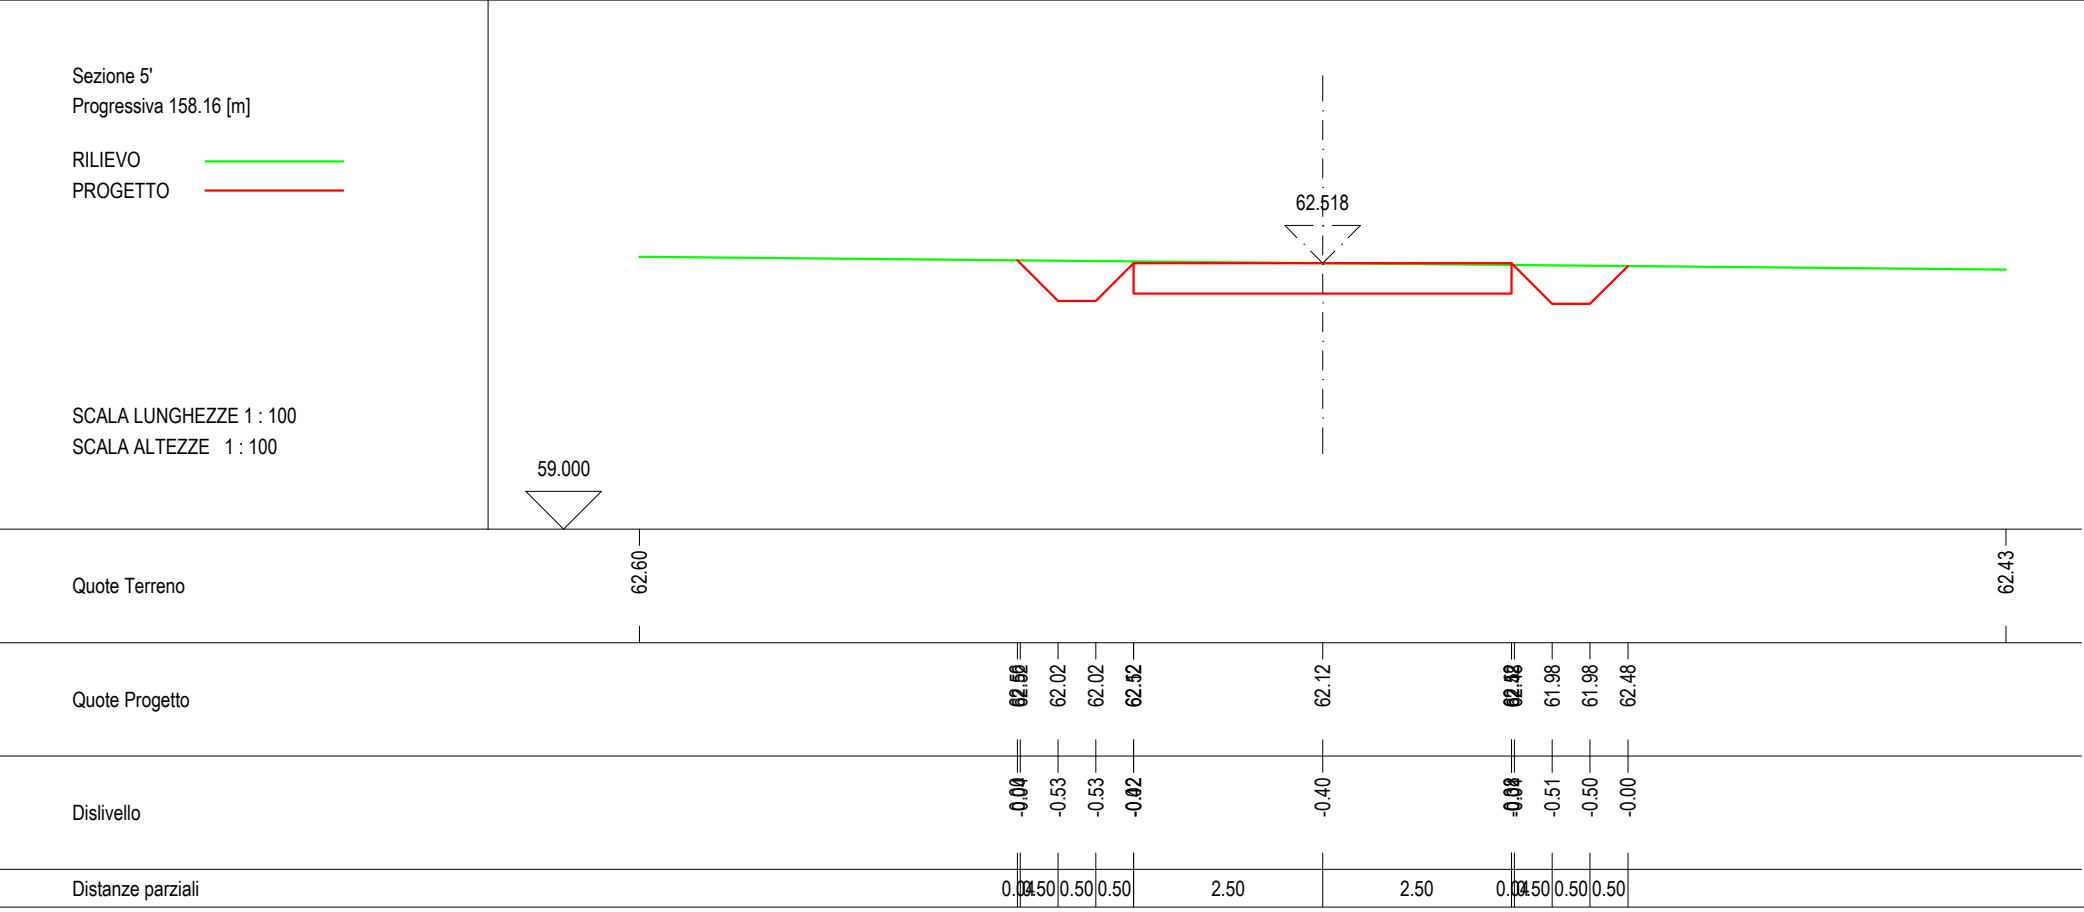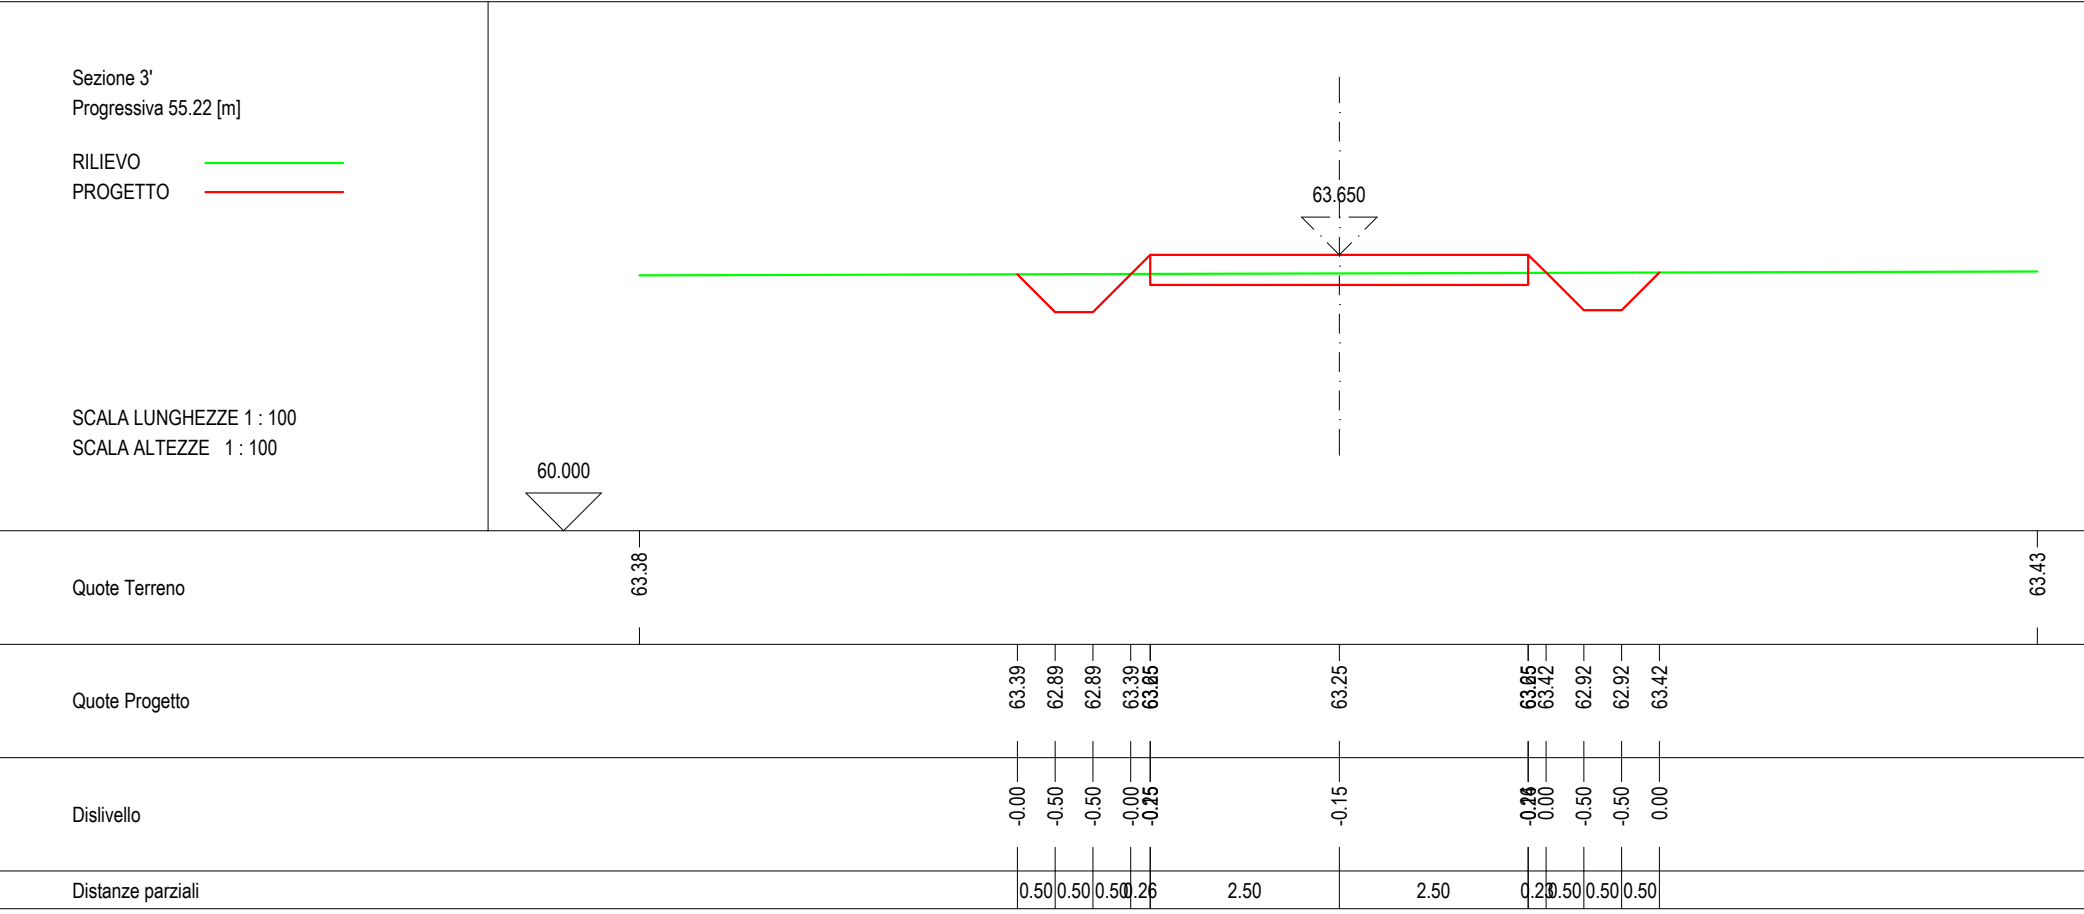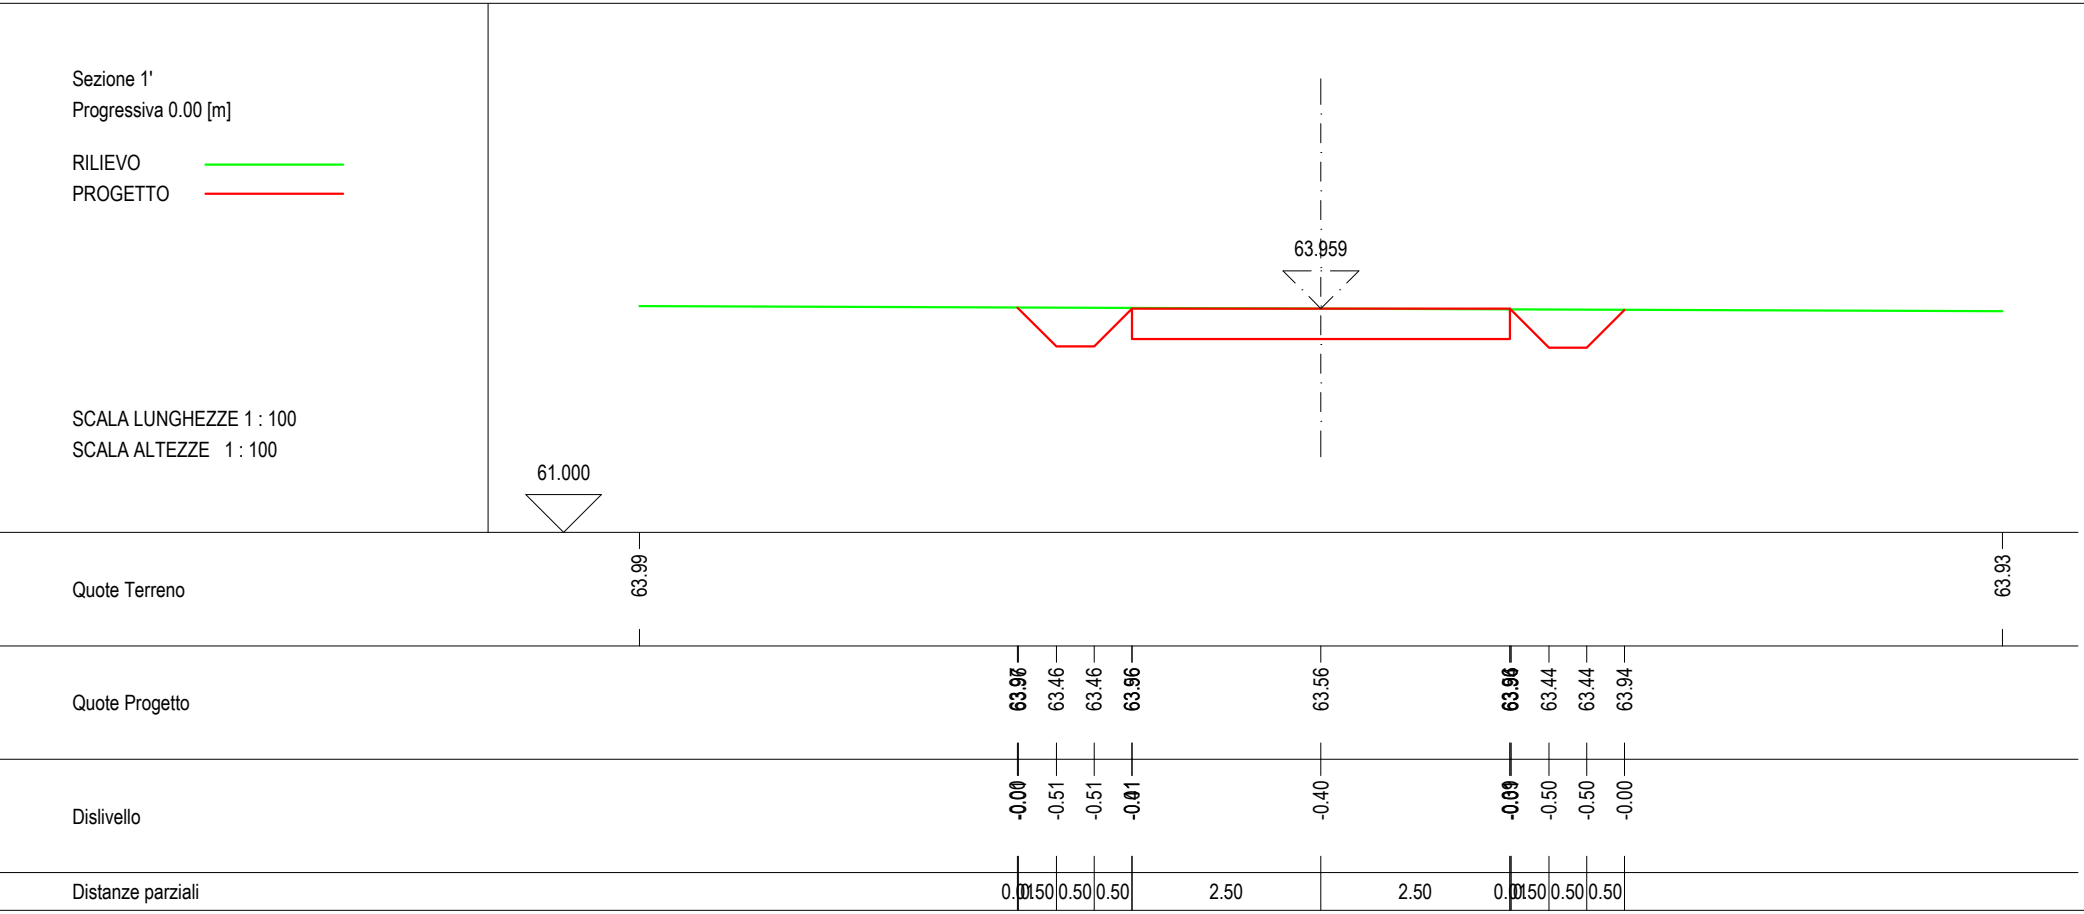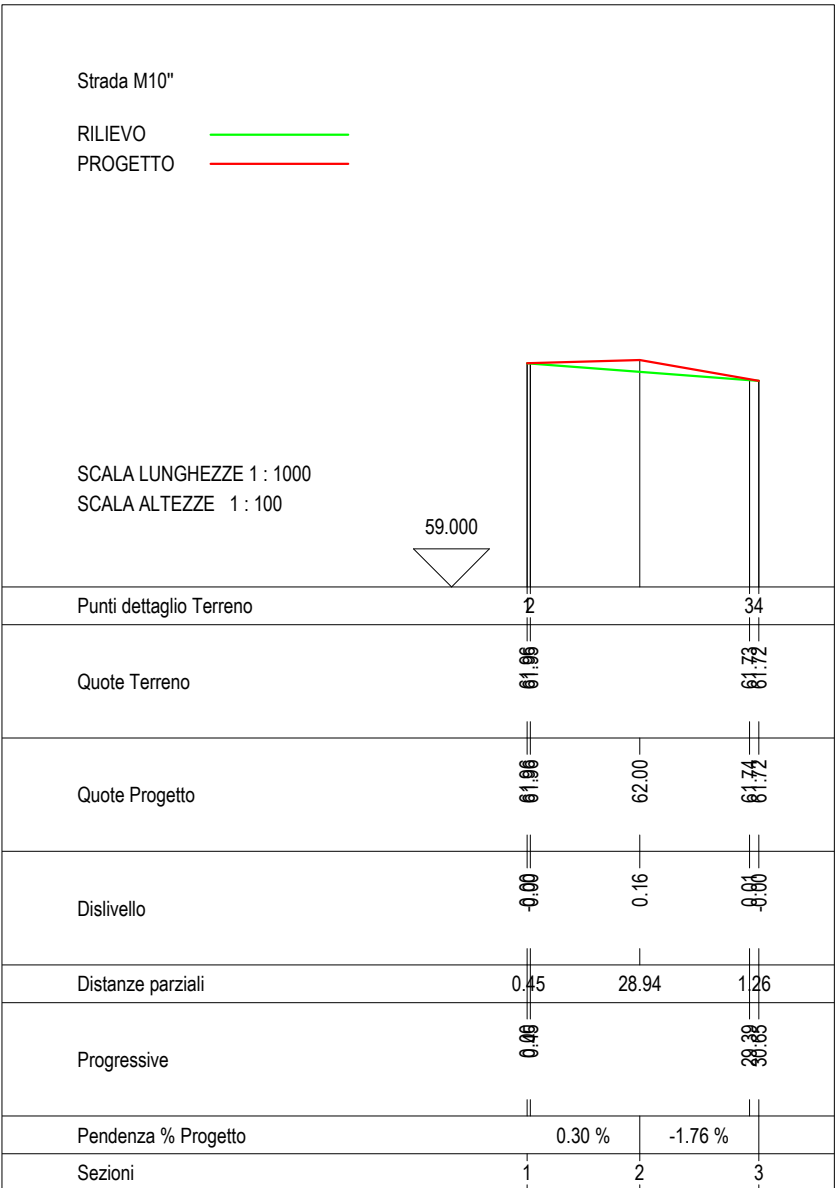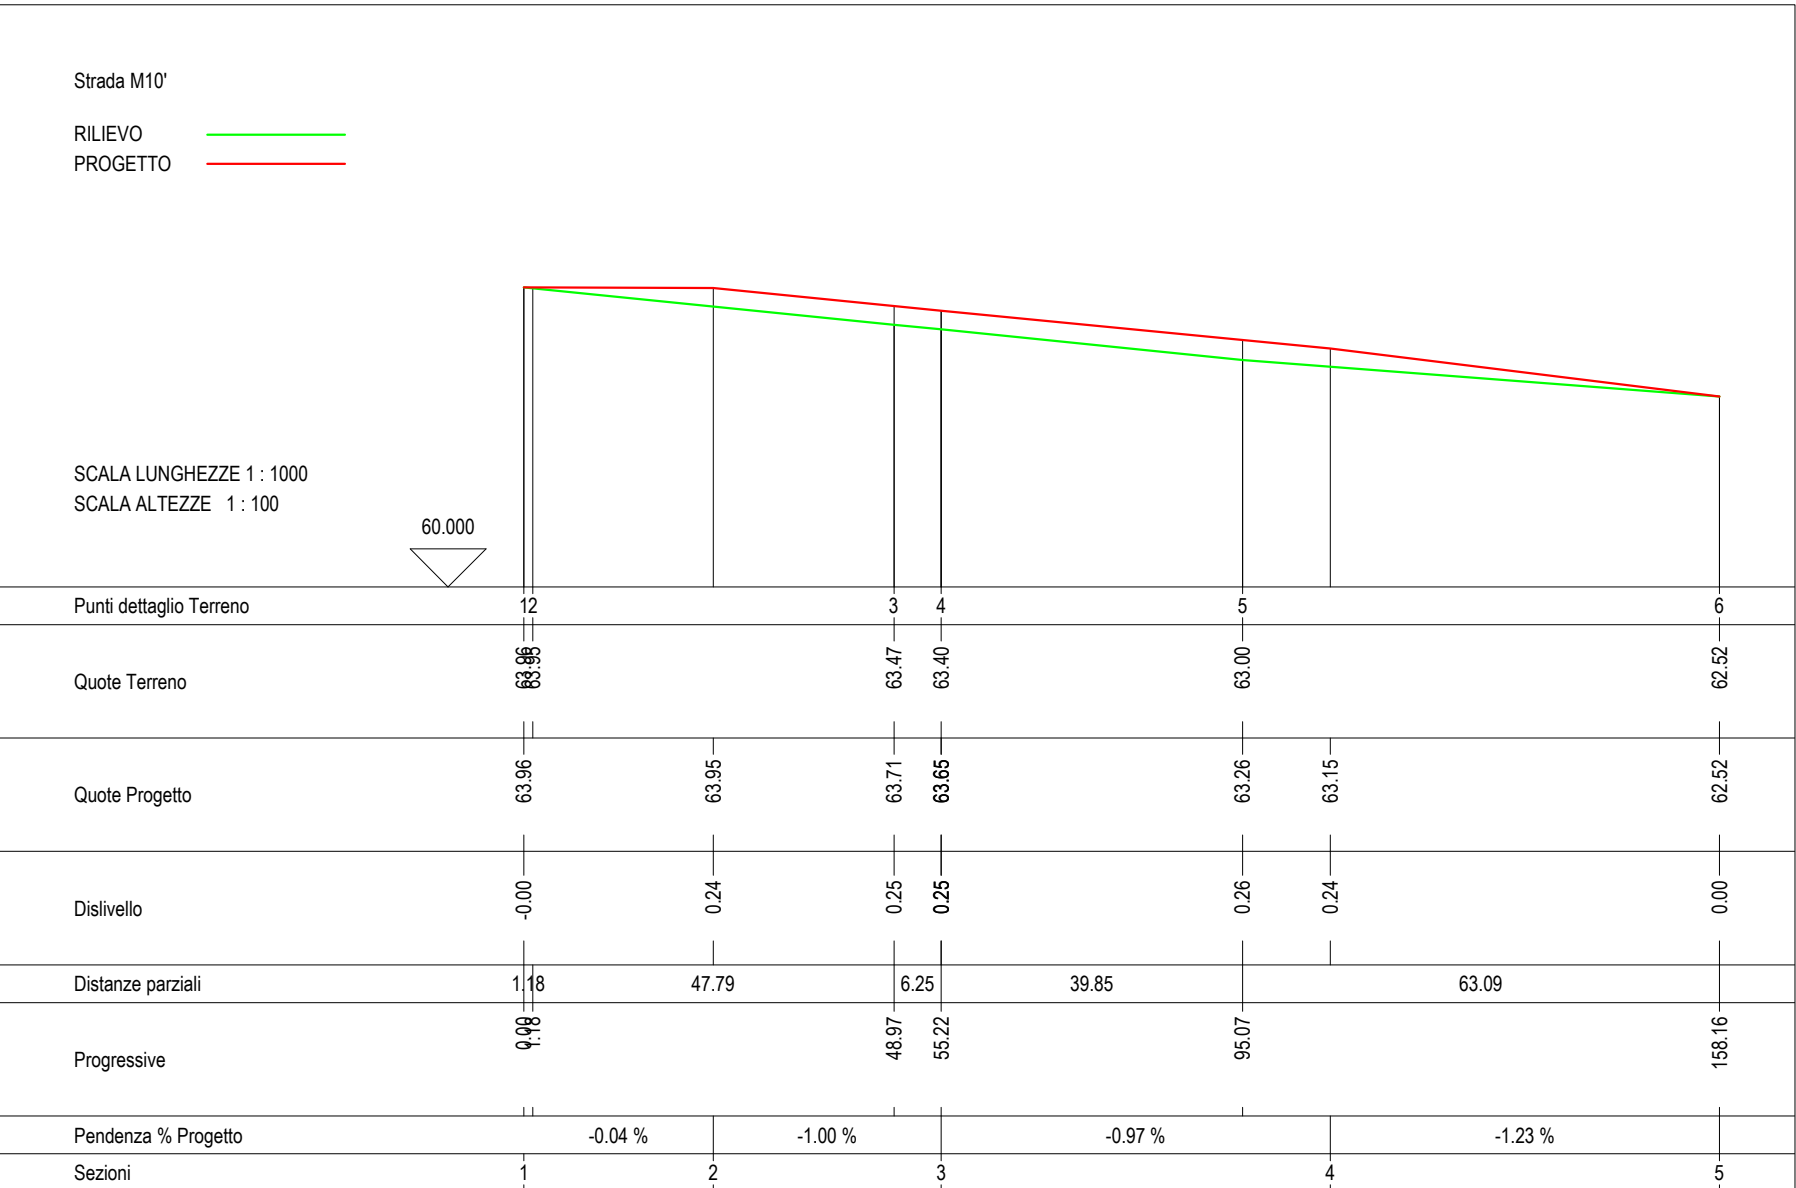

Regione Autonoma della Sardegna

Comune di San Gavino Monreale

Comitente:

Monreale Wind Srl

Monreale Wind Srl

Via Cheravalle, 79
20122 Milano
P.IVA/C.F. 15802841009

Titolo del Progetto:

Parco Eolico
MONREALE
sito nel Comune di San Gavino Monreale (SU)

Documento:

PROGETTO OPERE CIVILI
ADEGUAMENTO STRADA M10

N. Documento:

IT-PiMo-Civ-DW-10.10

INGEGNERE
SERGIO LAI

Studio di Ingegneria
Viale Trieste, 58
09037 San Gavino Monreale (SU)
Tel. +39 070 2552042
Mob. +39 347 1327339
e-mail: studio@sergiolai.com

Progettista:

Ing. Sergio Lai

Rev	Data Revisione	Descrizione	Redatto	Controllato	Approvato
00	Marzo 2024	Prima emissione	S. Lai	S. Lai	Monreale Wind Srl