

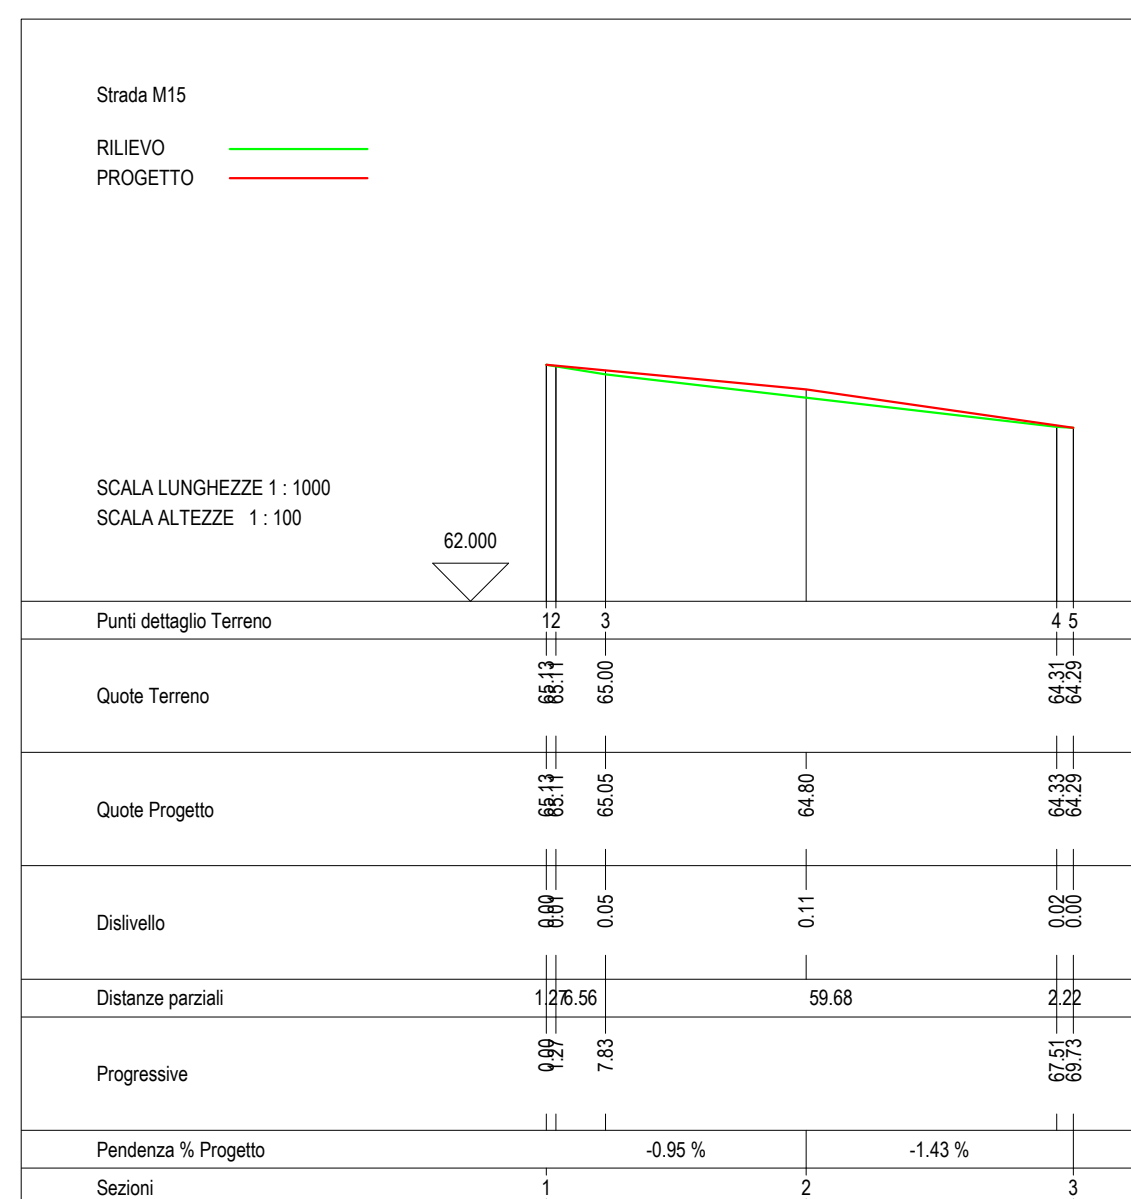
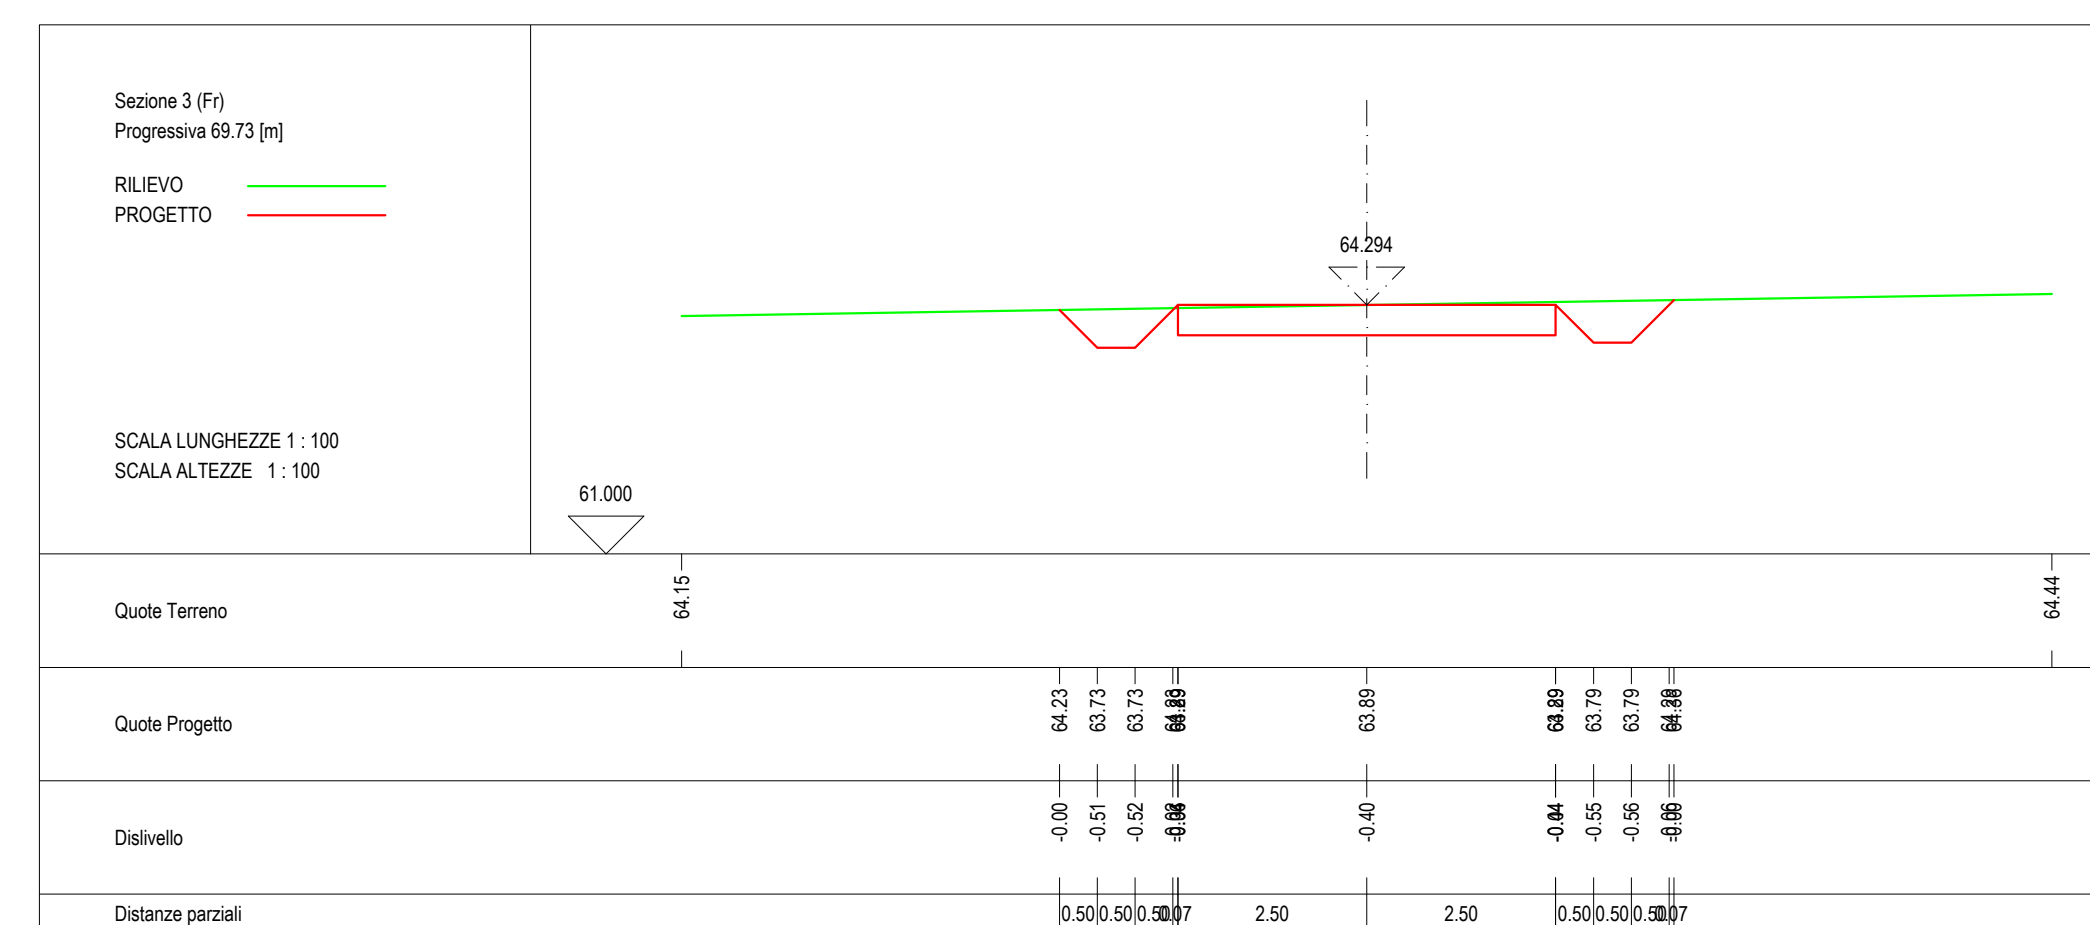



STRADA M15	
VOLUME DI STERRO	mc 107,98
VOLUME DI RIPORTO	mc 1,18
VOLUME CASSONETTO	mc 139,47
AREA TOTALE	mq 348,69
LUNGHEZZA STRADA	m 69,73

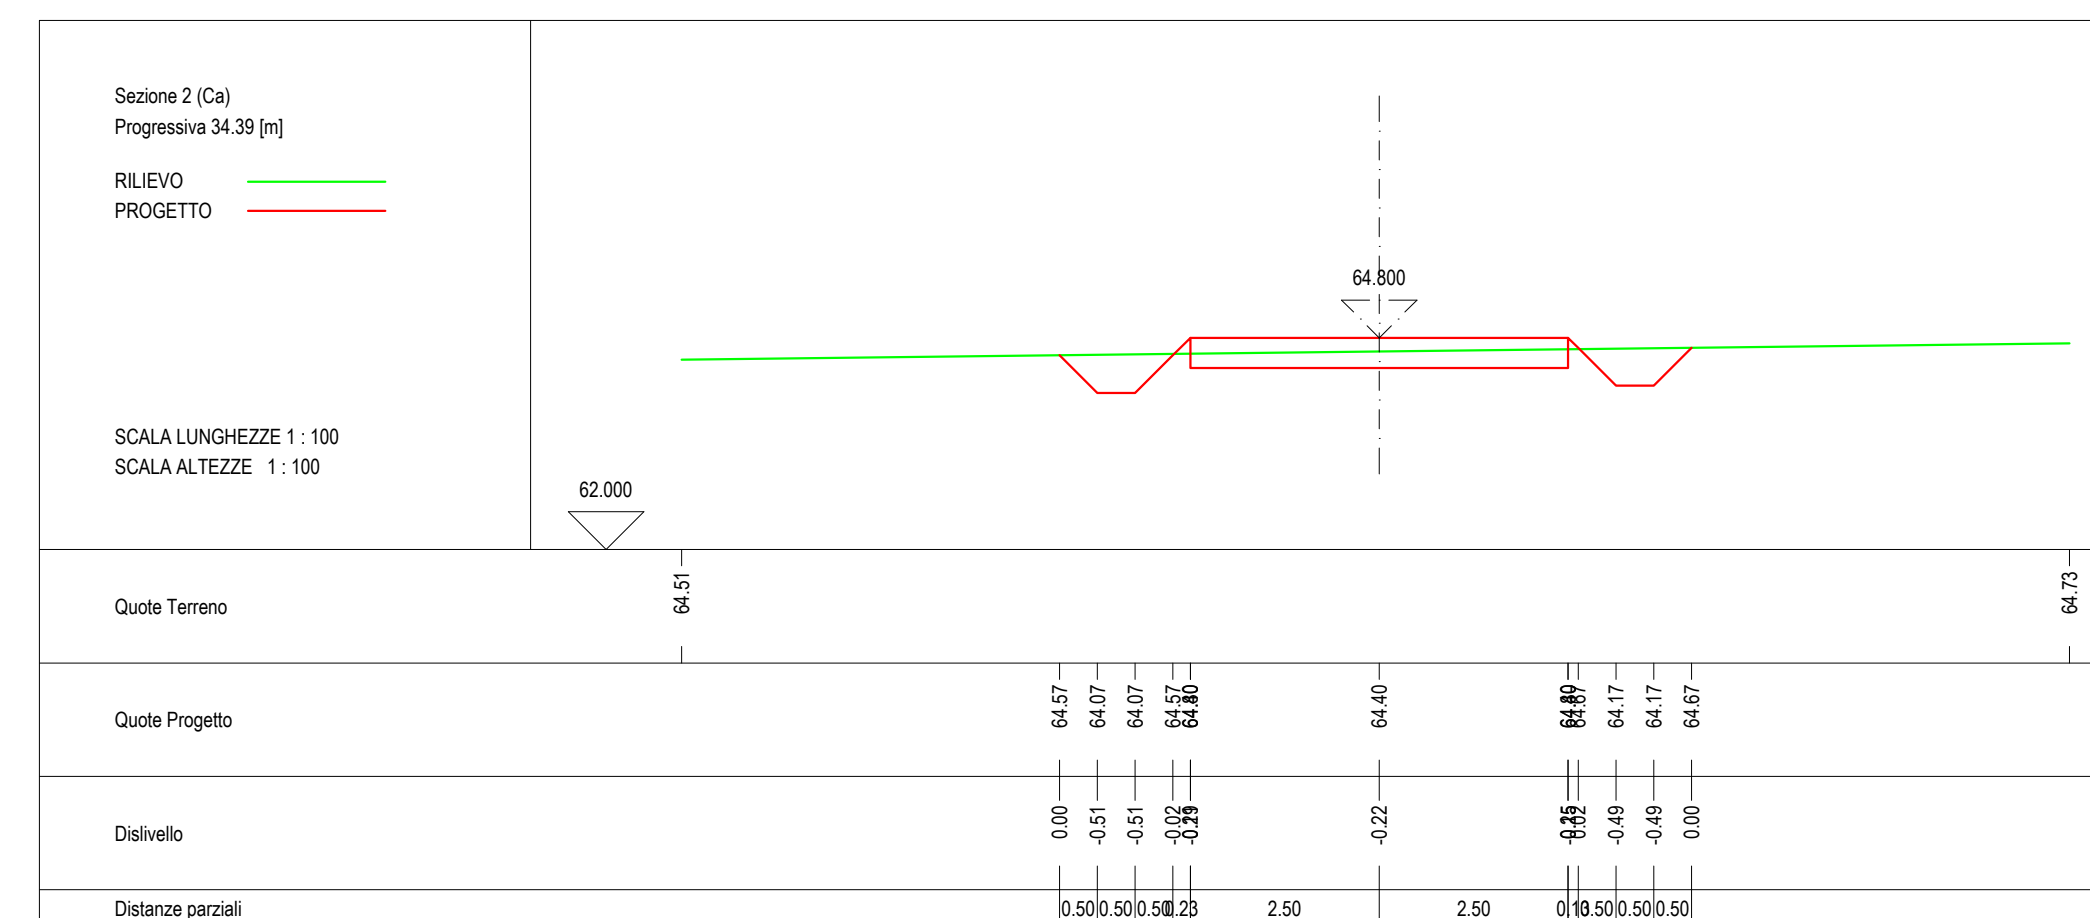

STRADA ESISTENTE  
 STRADA DI NUOVA REALIZZAZIONE

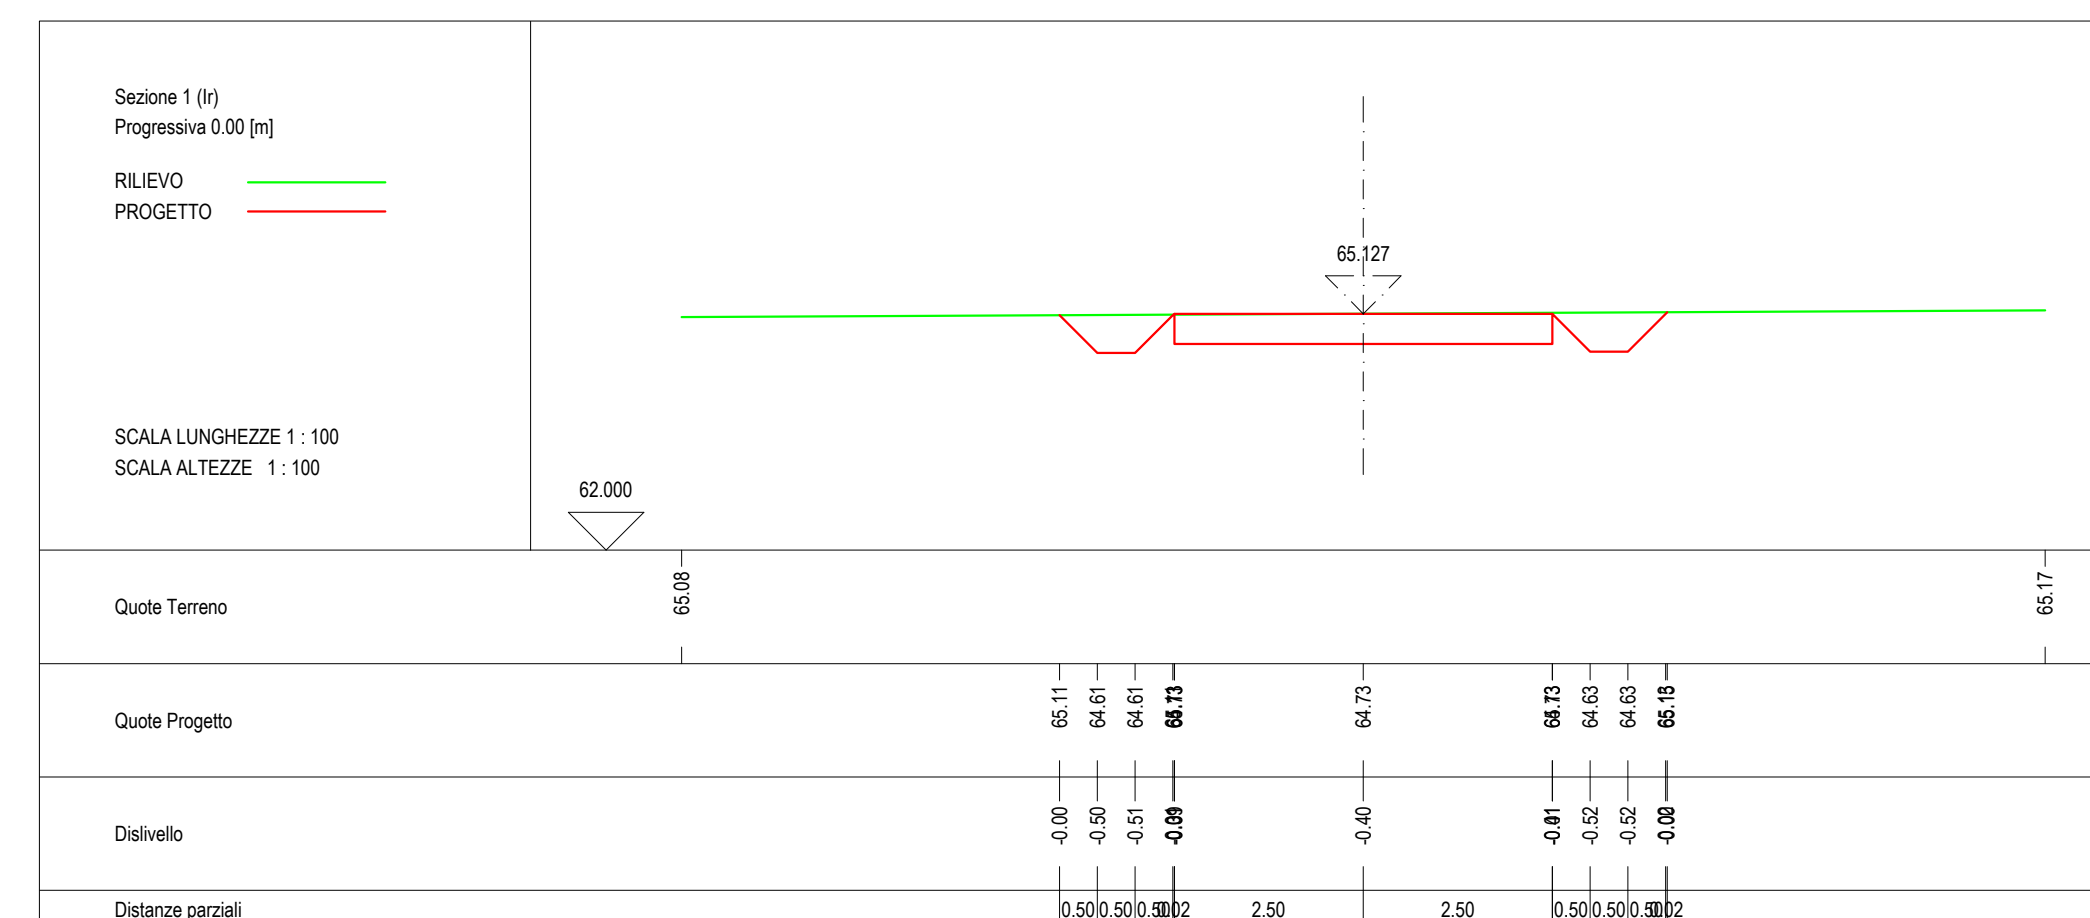

Regione Autonoma della Sardegna

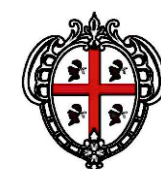

Comune di San Gavino Monreale



Committente:  
**Monreale Wind Srl**

Monreale Wind Srl  
Via Chianavalle, 79  
20122 Milano  
P.IVA/C.F. 15802641009

Titolo del Progetto:  
**Parco Eolico MONREALE**  
sito nel Comune di San Gavino Monreale (SU)

Documento:  
**PROGETTO OPERE CIVILI ADEGUAMENTO STRADA M15**

N.Documento:  
IT-PIMo-CIV-DW-10.15



Progettista:  
Ing. Sergio Lai

Studio di Ingegneria  
Viale Trieste, 58  
09037 San Gavino Monreale (SU)  
Tel. +39 070 235042  
Mob. +39 347 1327339  
e-mail: studio@sergiolai.com

Rev	Data Revisione	Descrizione	Redatto	Controllato	Approvato
00	Marzo 2024	Prima emissione	S. Lai	S. Lai	Monreale Wind Srl