

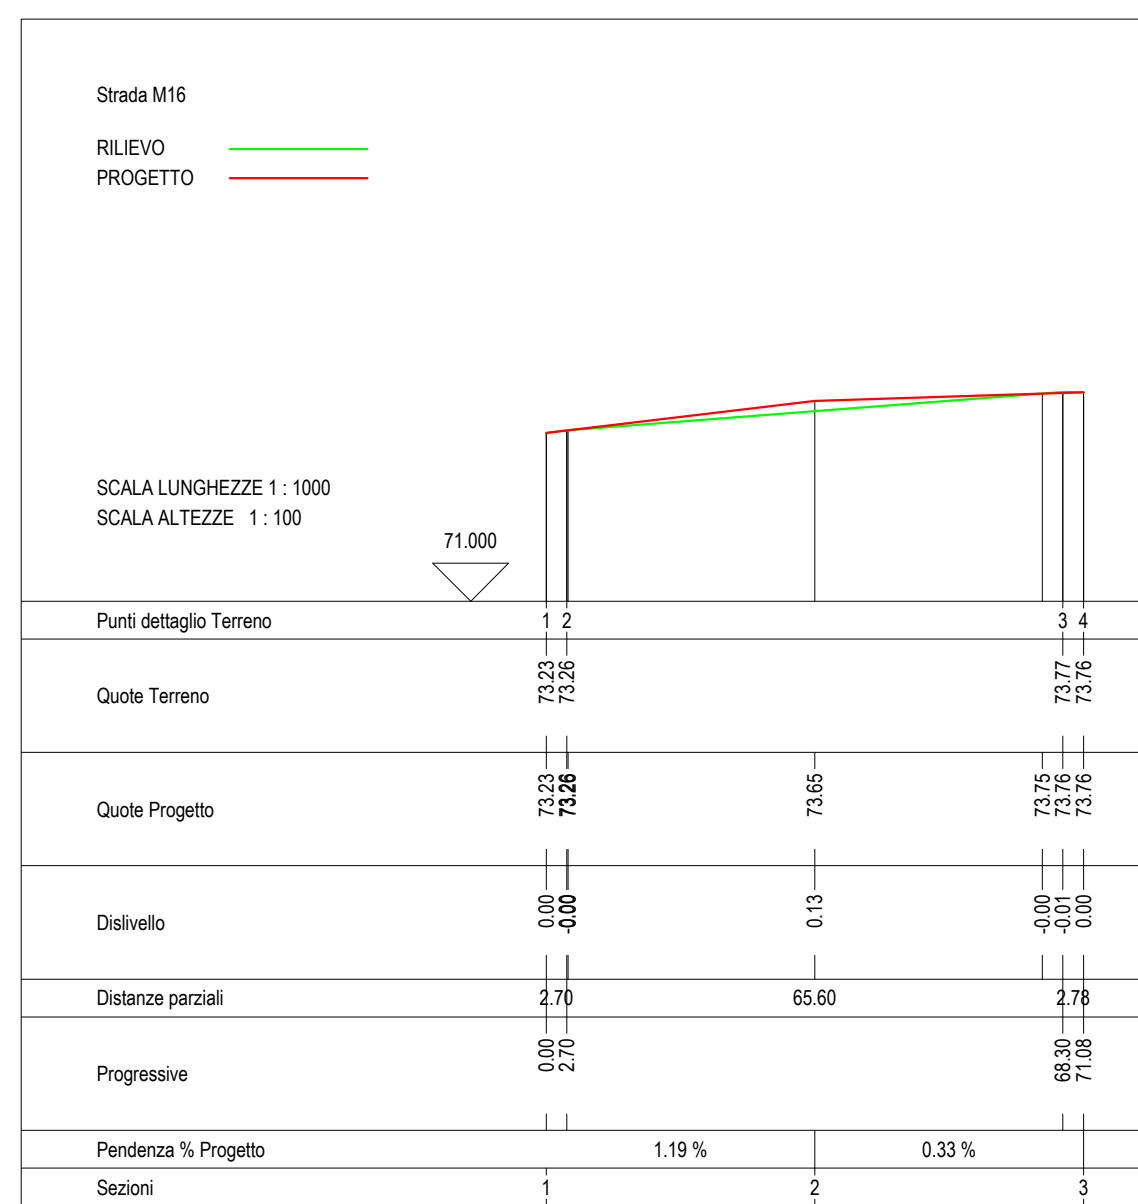
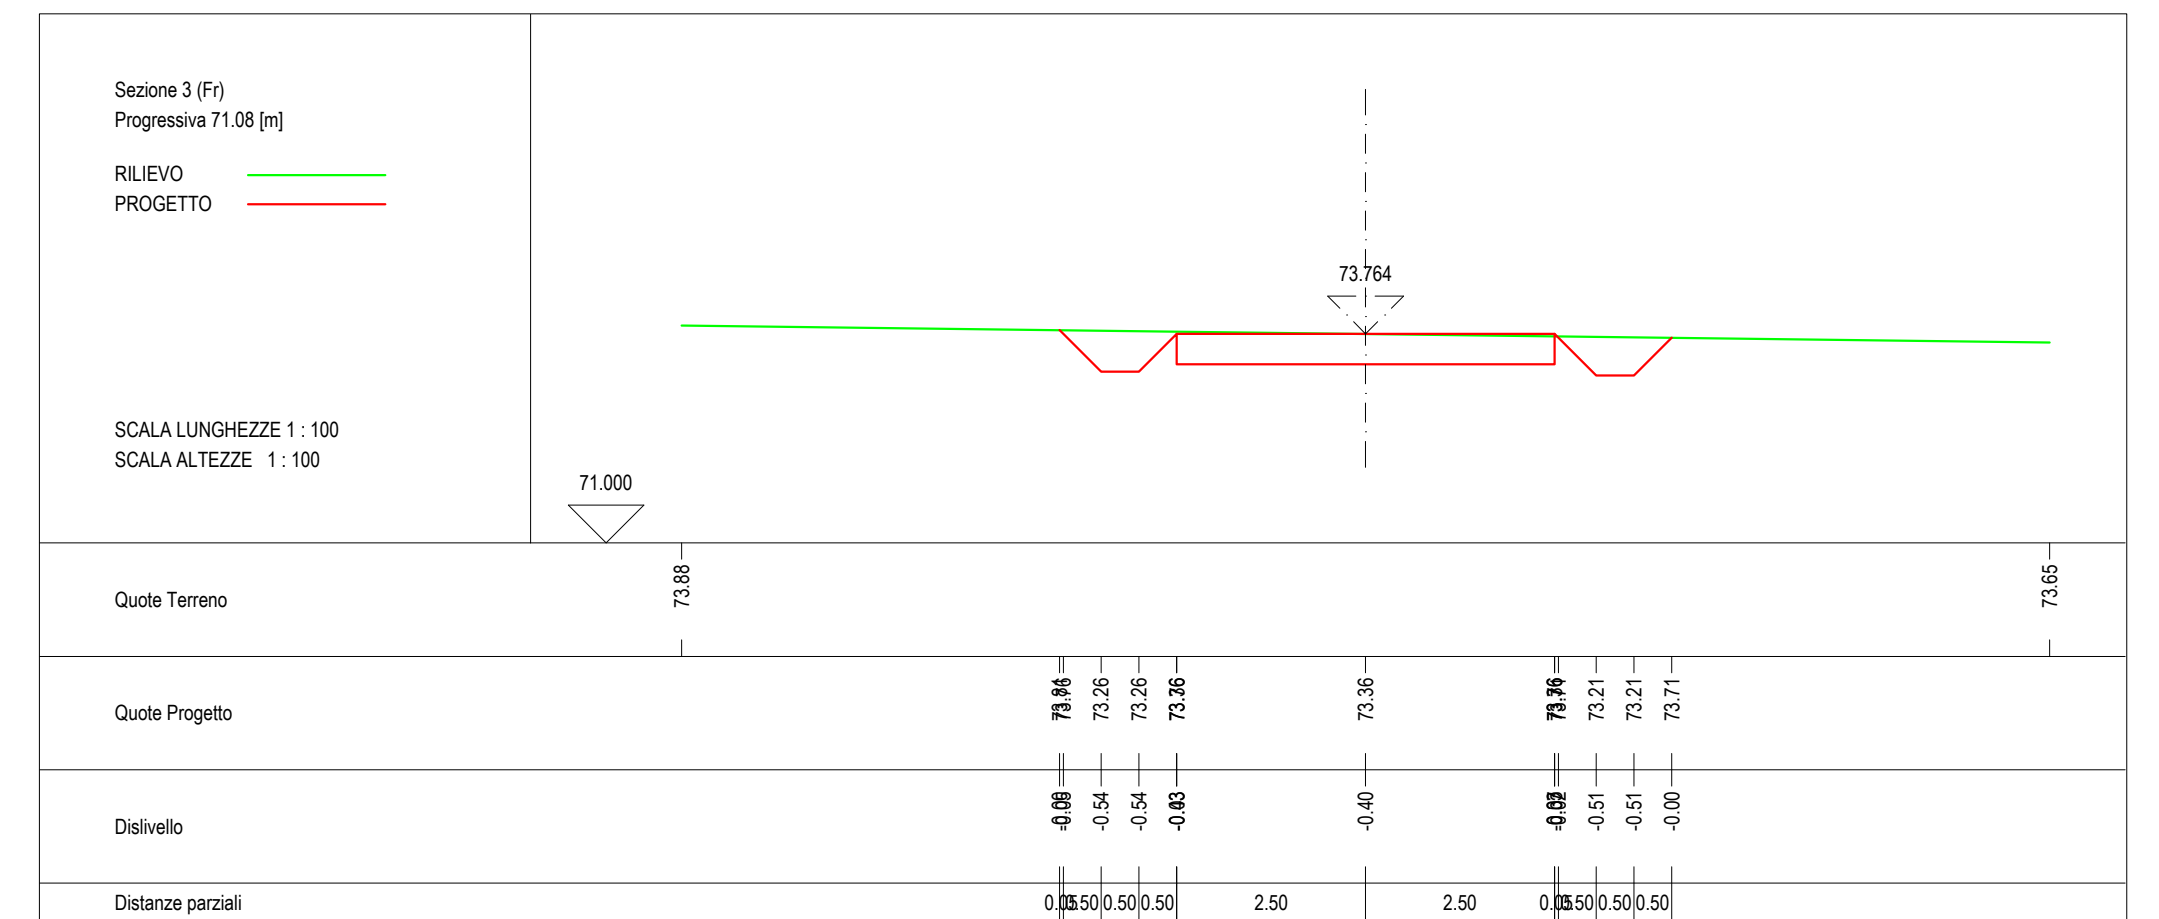


STRADA M16	
VOLUME DI STERRO	mc 142,73
VOLUME DI RIPORTO	mc 0,00
VOLUME CASSONETTO	mc 142,15
AREA TOTALE	mq 355,40
LUNGHEZZA STRADA	m 71,08

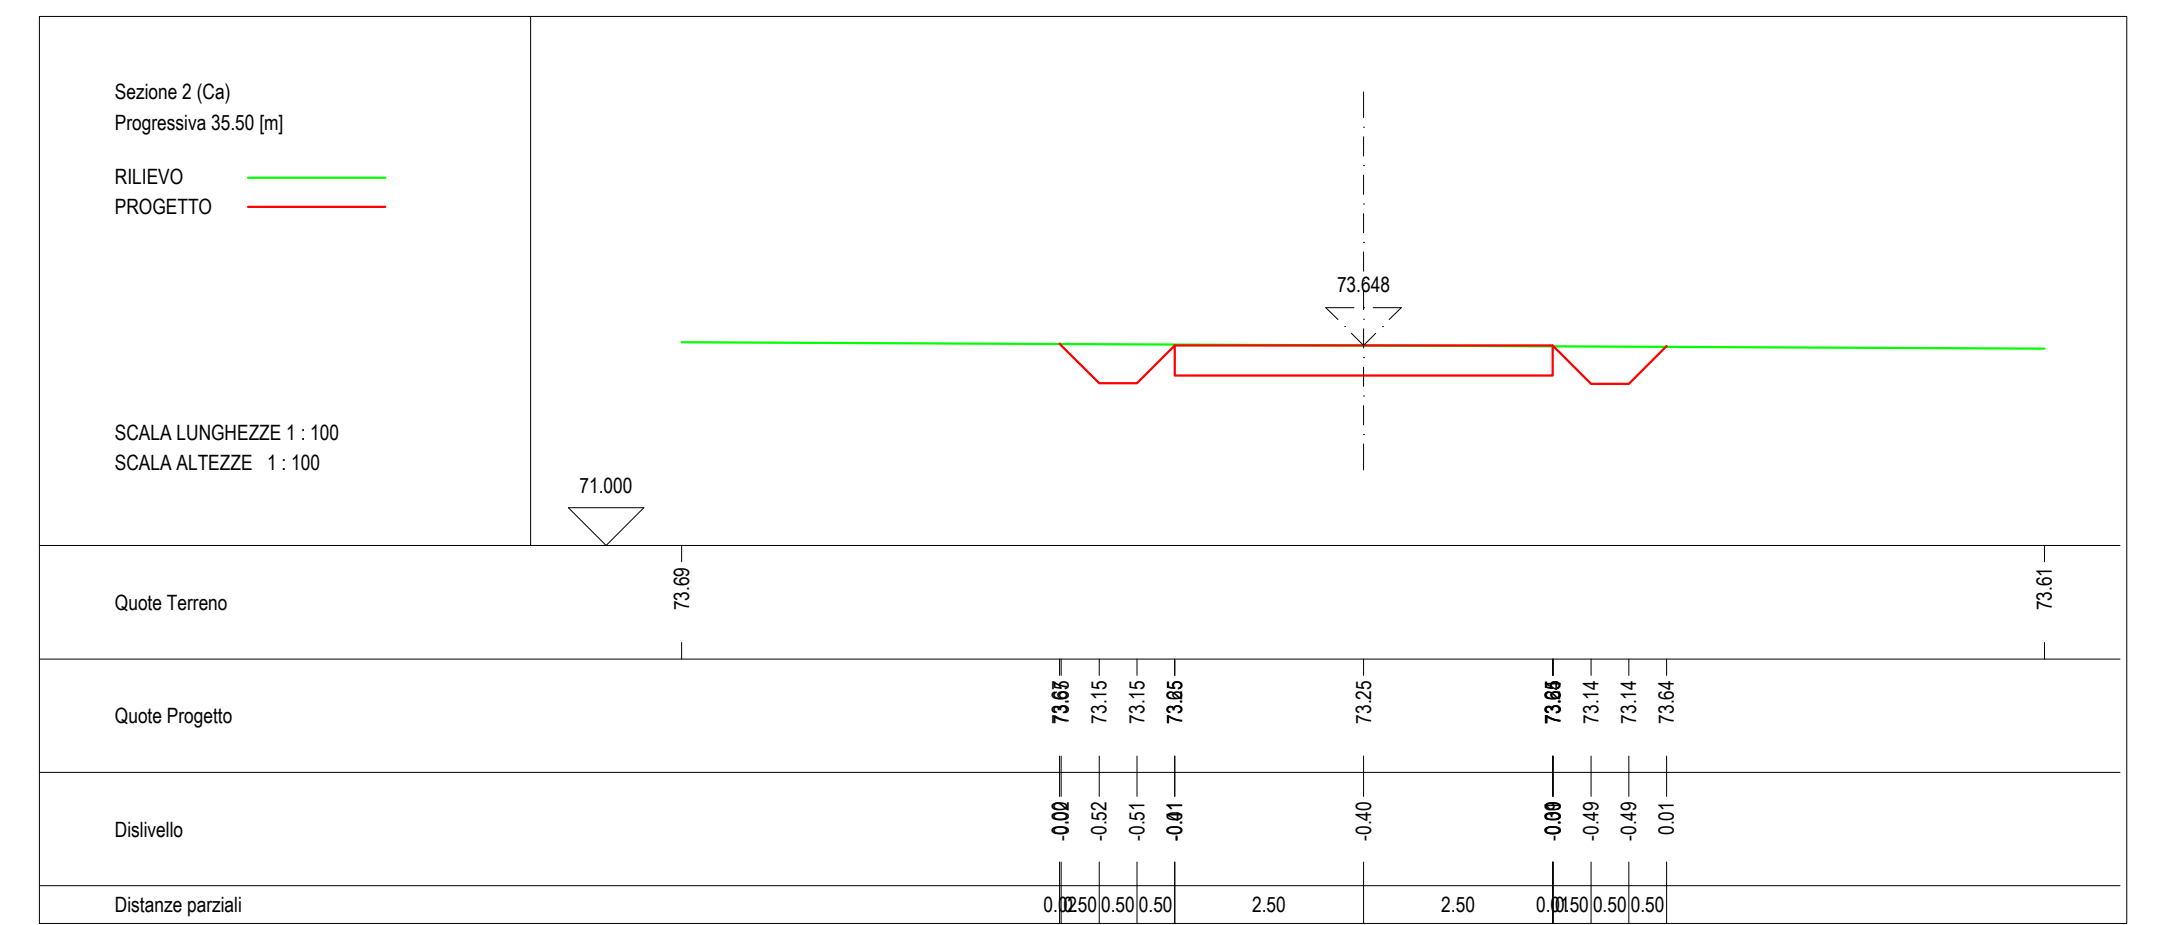

STRADA ESISTENTE
 STRADA DI NUOVA REALIZZAZIONE

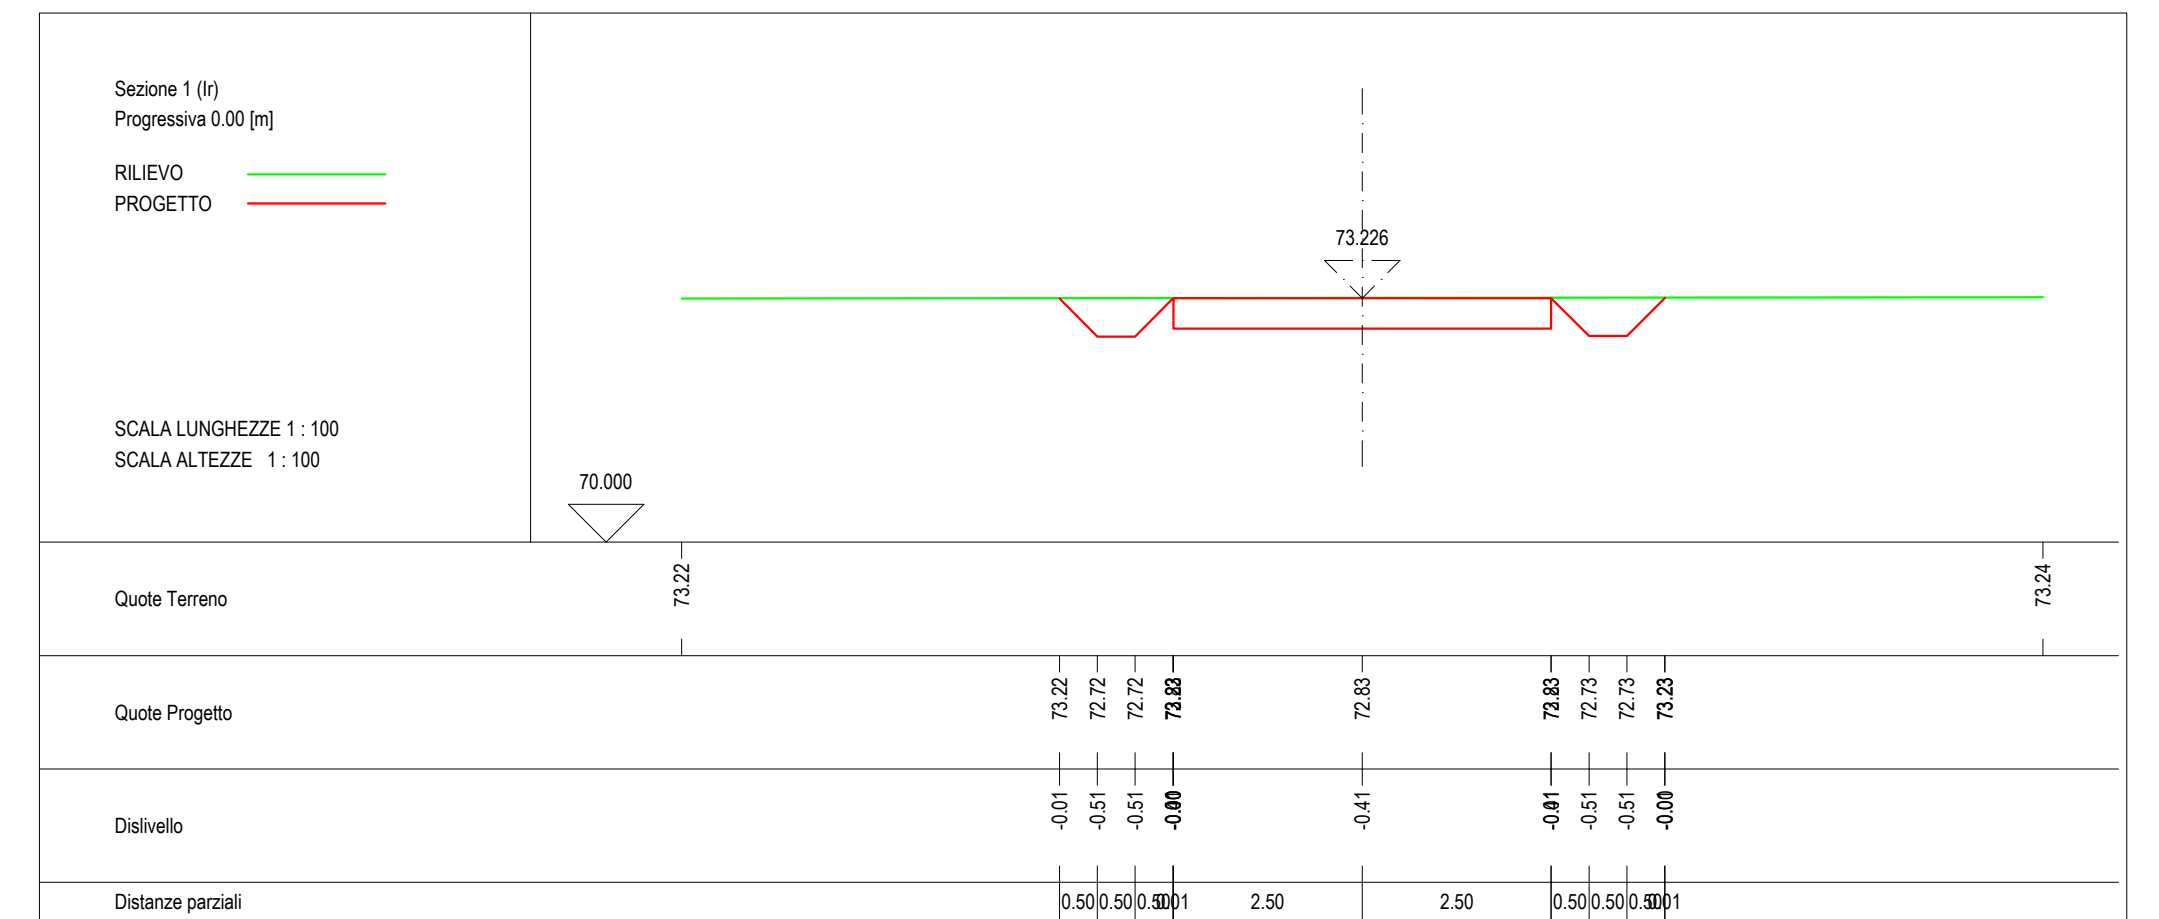

Regione Autonoma della Sardegna



Comune di San Gavino Monreale



Committente:
Monreale Wind Srl

Monreale Wind Srl
Via Chiaravalle, 79
20122 Milano
P.IVA/C.F. 15802641009

Titolo del Progetto:
Parco Eolico
MONREALE
sito nel Comune di San Gavino Monreale (SU)

Documento:
**PROGETTO OPERE CIVILI
ADEGUAMENTO STRADA M16**

N.Documento:
IT-PIMo-CIV-DW-10.16



Progettista:
Ing. Sergio Lai

Studio di Ingegneria
Viale Trieste, 58
09037 San Gavino Monreale (SU)
Tel. +39 070 235042
Mob. +39 347 1327339
e-mail: studio@sergiolai.com

Rev	Data Revisione	Descrizione	Redatto	Controllato	Approvato
00	Marzo 2024	Prima emissione	S. Lai	S. Lai	Monreale Wind Srl