



ATTRAVERSAMENTO CONDOTTE IRRIGAZIONE / NUOVA VIABILITA' PARCO
scala 1:20

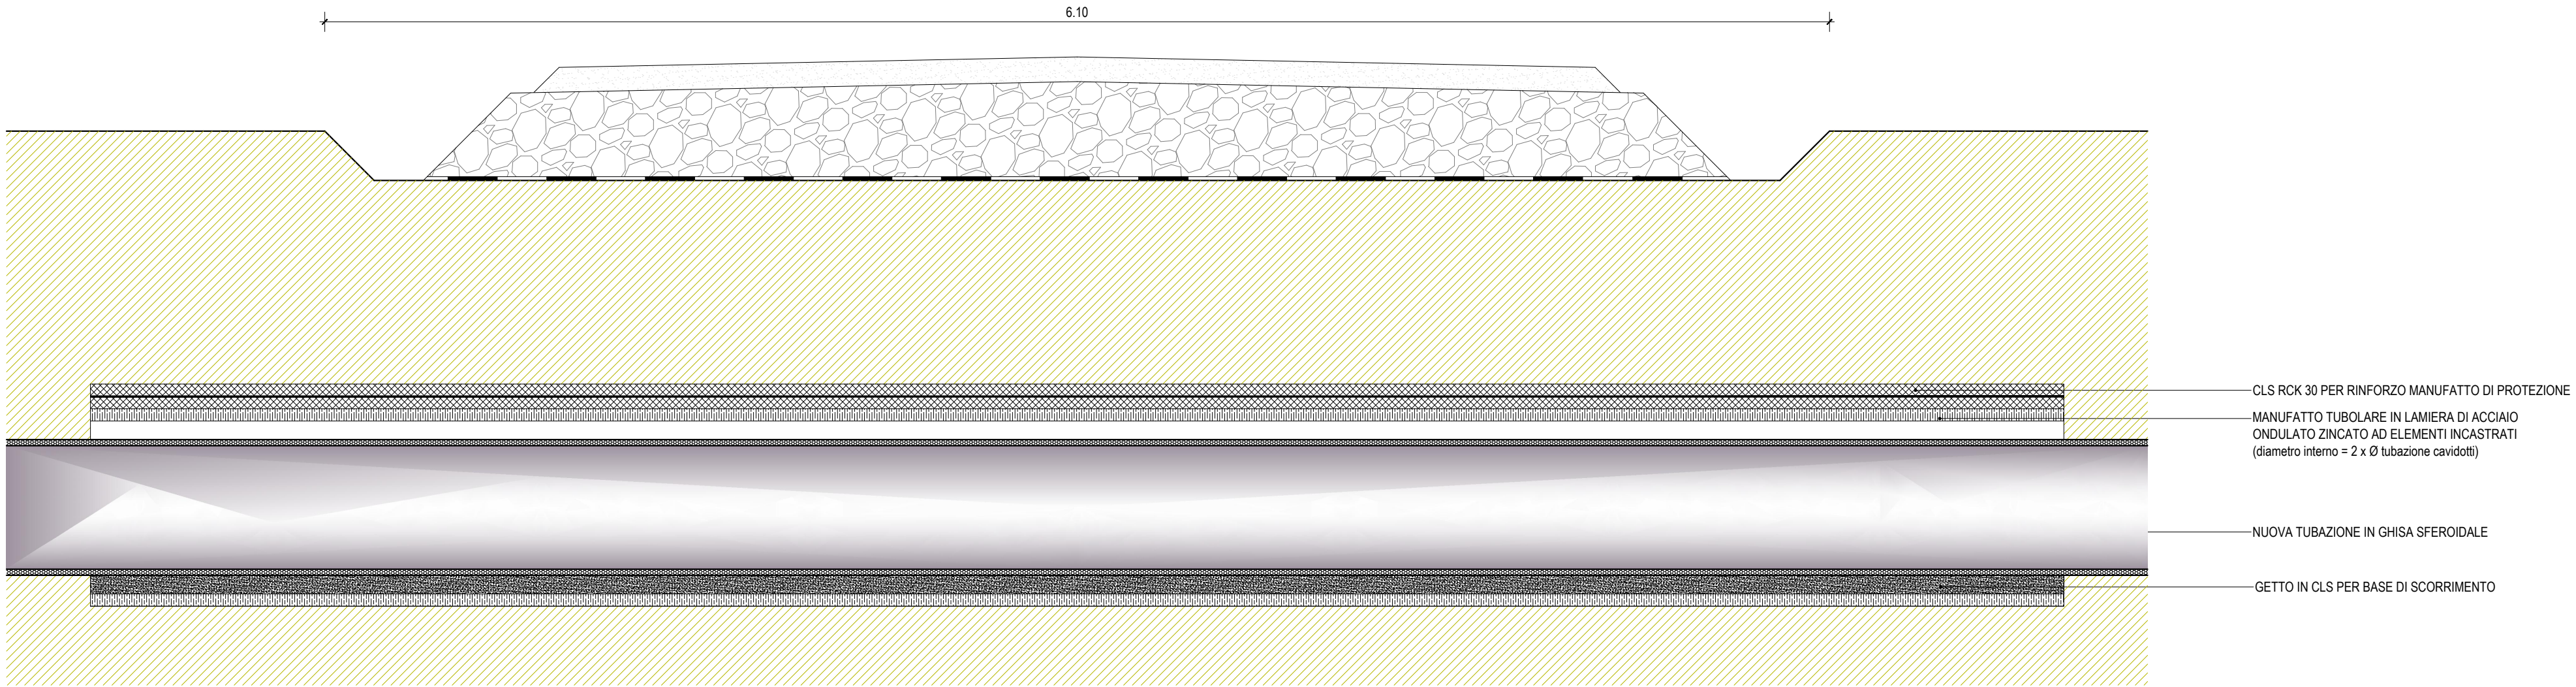

Regione Autonoma
della Sardegna

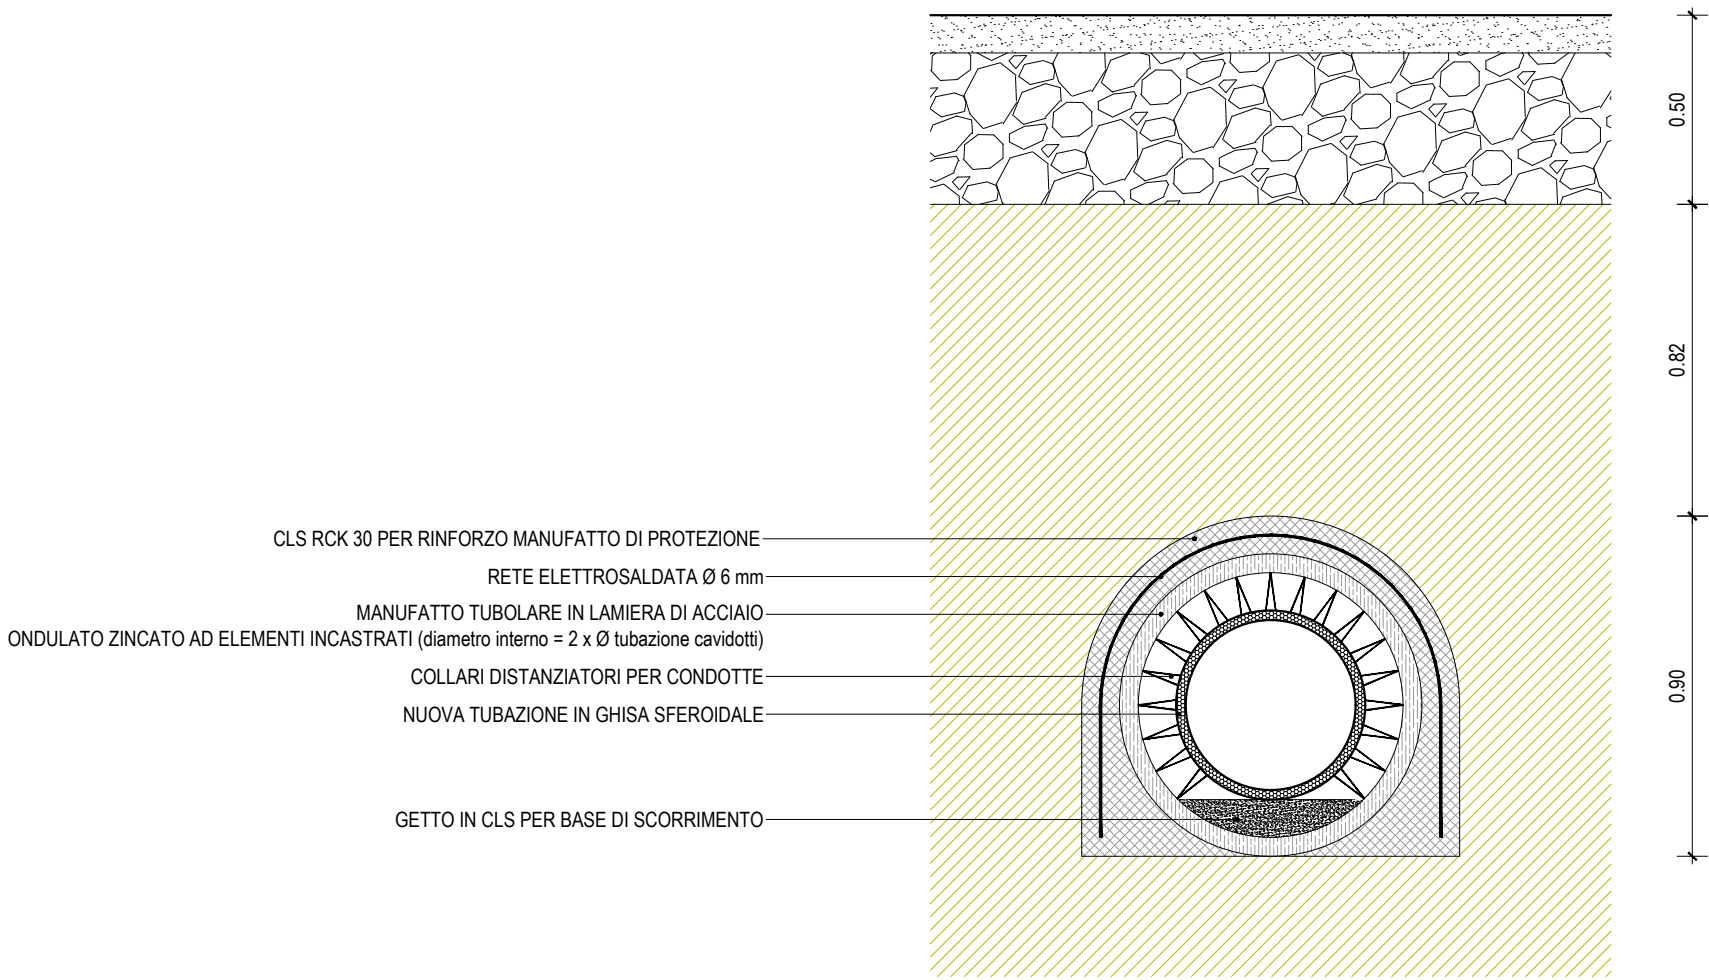

Comune di
San Gavino Monreale



Committente:

Monreale Wind Srl

Monreale Wind Srl

Via Chianale, 719
20122 Milano
P.IVA/C.F. 15802641009

Titolo del Progetto:

Parco Eolico

MONREALE

sito nel Comune di San Gavino Monreale (SU)

Documento:

PARTICOLARI COSTRUTTIVI
INTERFERENZE CONSORZIO BONIFICA

N. Documento:

IT-PIMo-CIV-DW-12.02

INGEGNERE
**SER
GIO
LAI**

Progettista:

Ing. Sergio Lai

Studio di Ingegneria

Viale Trieste, 58
09037 San Gavino Monreale (SU)
Tel. +39 070 2352042
Mob. +39 347 1327339
e-mail: studio@sergiolai.com

PARALLELISMO CANALI / NUOVA VIABILITA' PARCO
scala 1:50

