
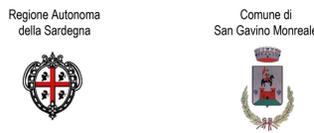
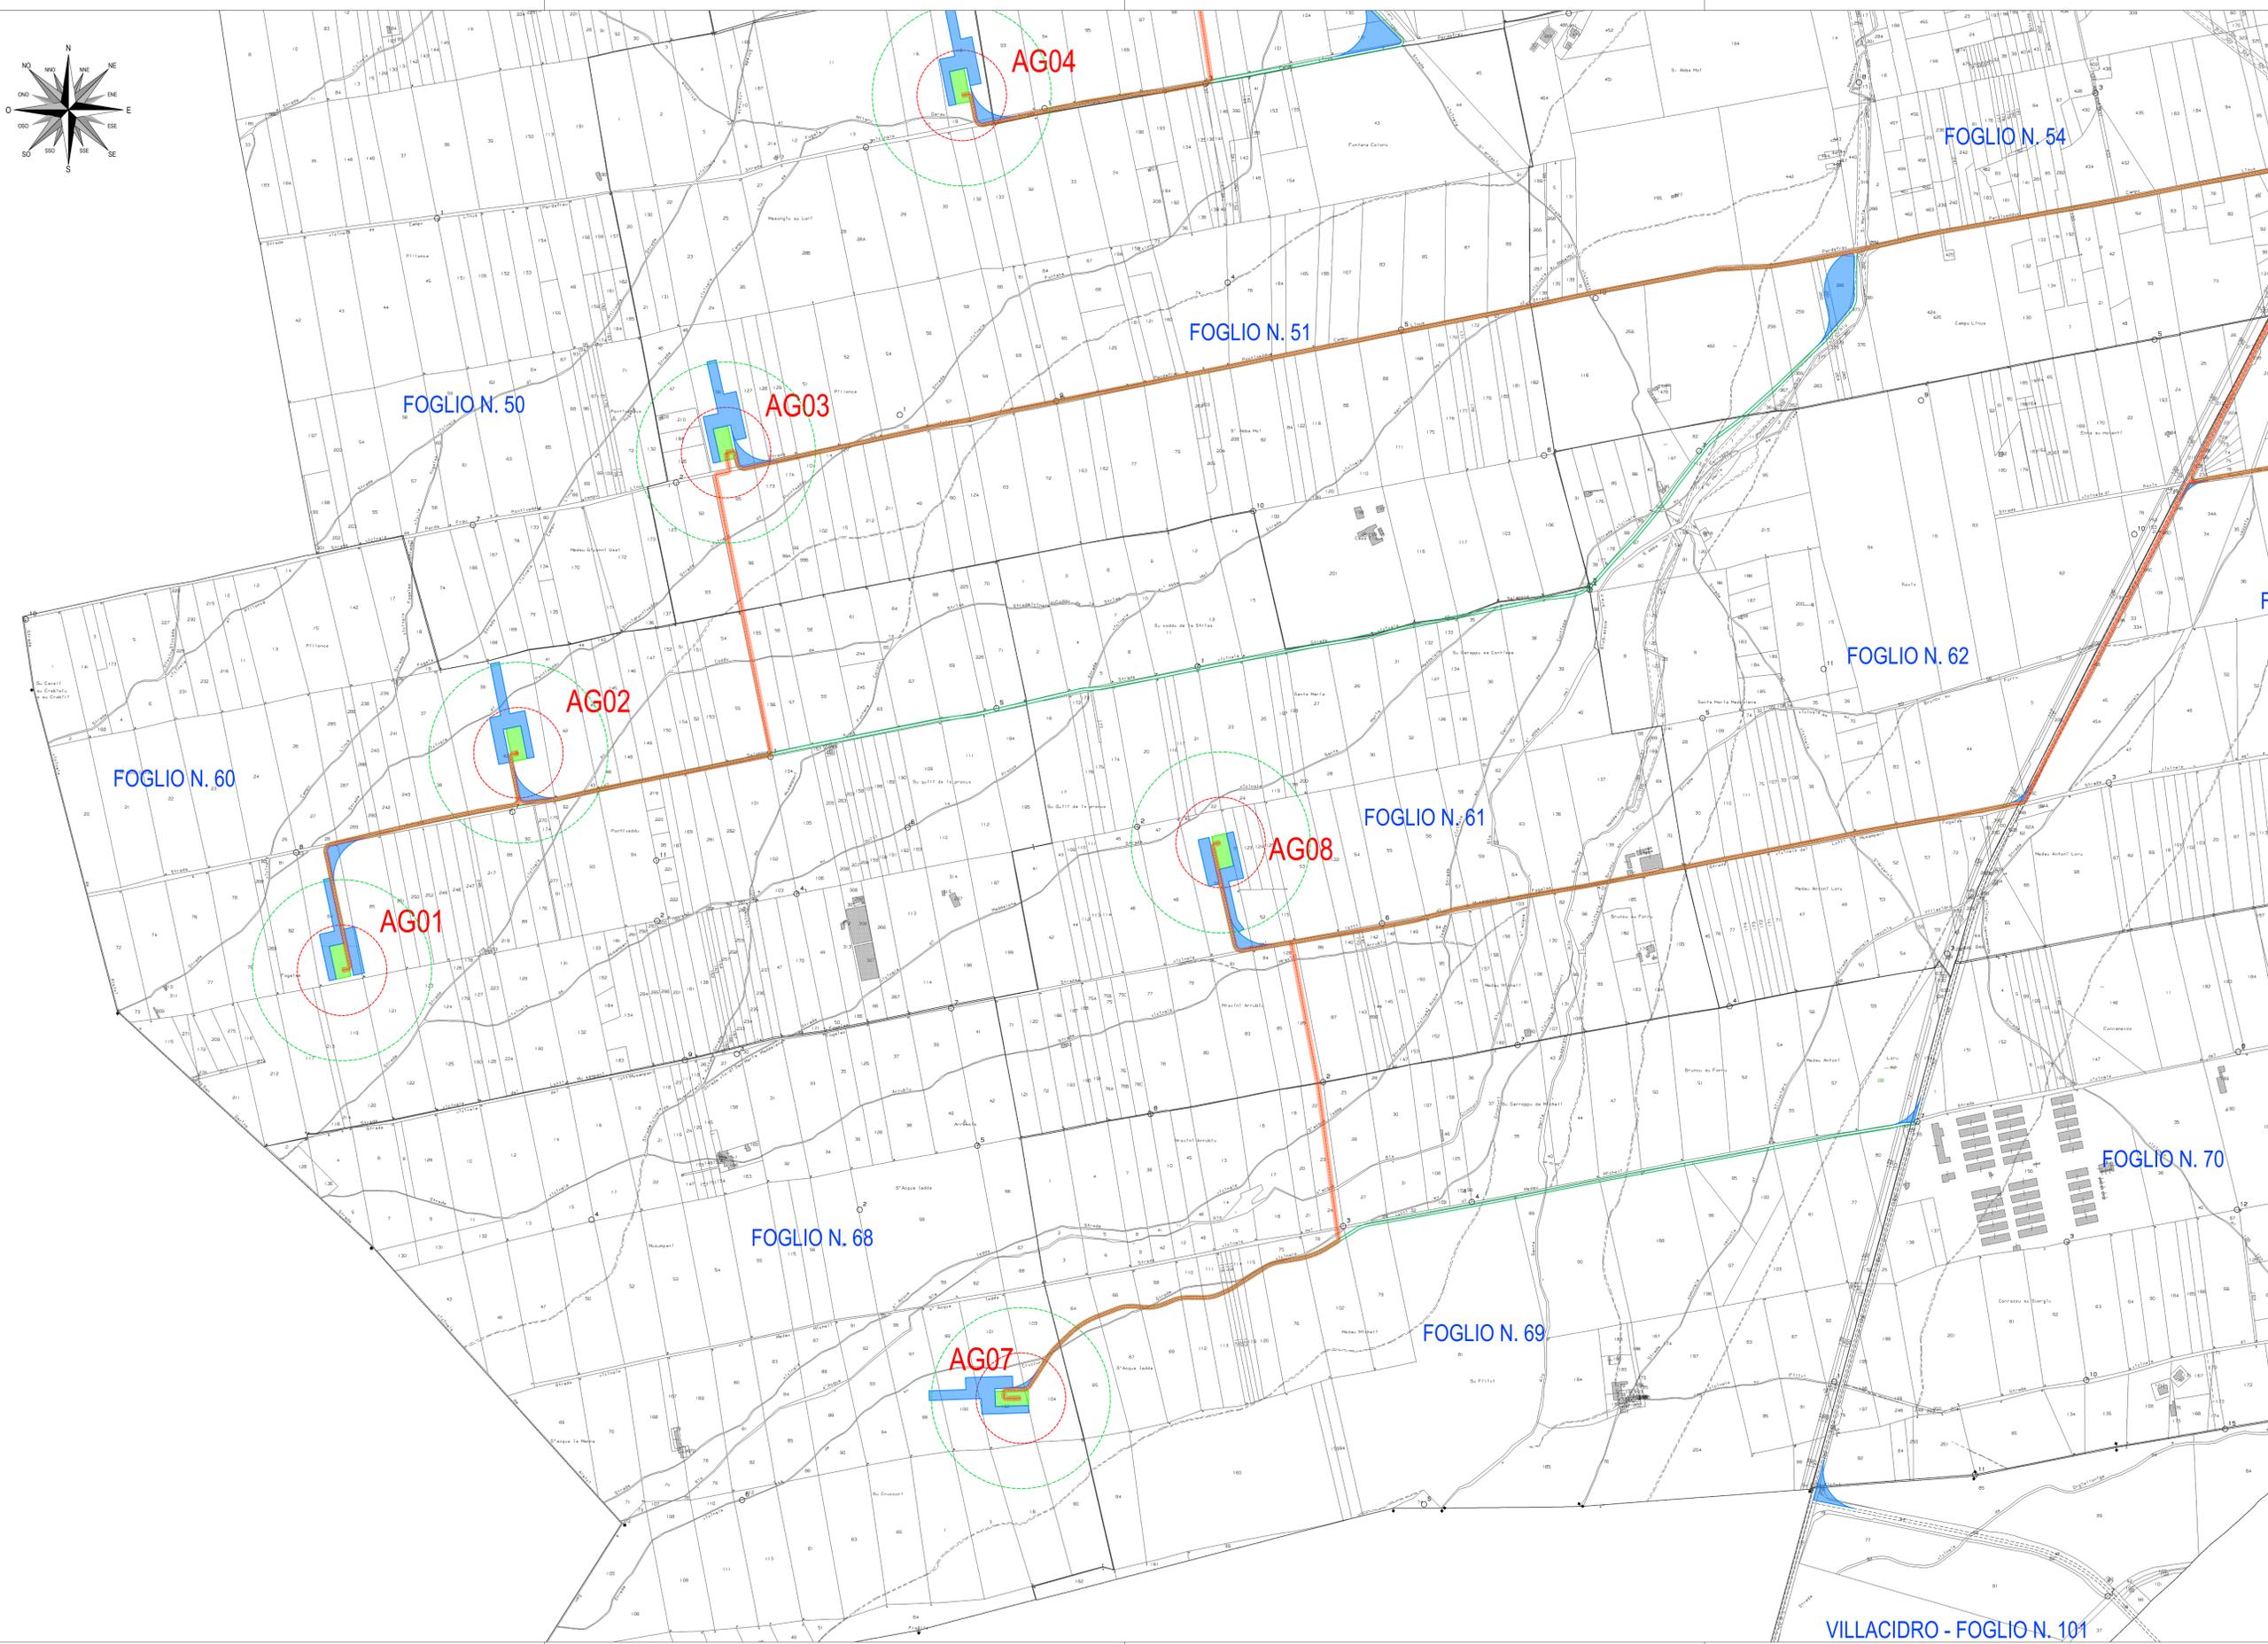
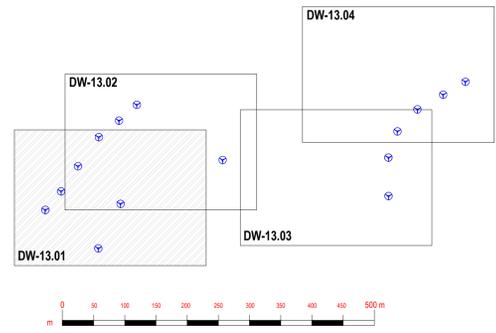


LEGENDA

-  AEROGENERATORE
-  STRADA PUBBLICA ASFALTATA
-  LINEA ELETTRICA INTERRATA
-  AREE IN ESPROPRIO
-  AREE IN OCCUPAZIONE TEMPORANEA
-  SERVITU' DI PASSAGGIO STRADE
-  SERVITU' DI ELETTRODOTTO
-  SERVITU' DI SORVOLO - raggio m 81
-  SERVITU' DISTANZA TANCA - raggio m 162

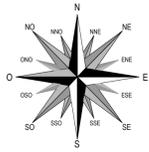

Comittente: **Monreale Wind Srl**  
 Via Cheravalle, 79  
 20122 Milano  
 P.IVA/C.F. 15802641009

Titolo del Progetto: **Parco Eolico MONREALE**  
 sito nel Comune di San Gavino Monreale (SU)

Documento: **PIANO PARTICELLARE DI ESPROPRIO INQUADRAMENTO IMPIANTO SU CATASTALE**  
 N. Documento: IT-PI-Mo-CIV-DW-13.01

Progettista: **SERGIO LAI**  
 Ing. Sergio Lai  
 Studio di Ingegneria  
 Viale Trieste, 58  
 09037 San Gavino Monreale (SU)  
 Tel. +39 070 252042  
 Mob. +39 347 1327339  
 e-mail: studio@sergiolai.com

Rev	Data Revisione	Descrizione	Redatto	Controllato	Approvato
00	Marzo 2024	Prima emissione	S. Lai	S. Lai	Monreale Wind Srl