
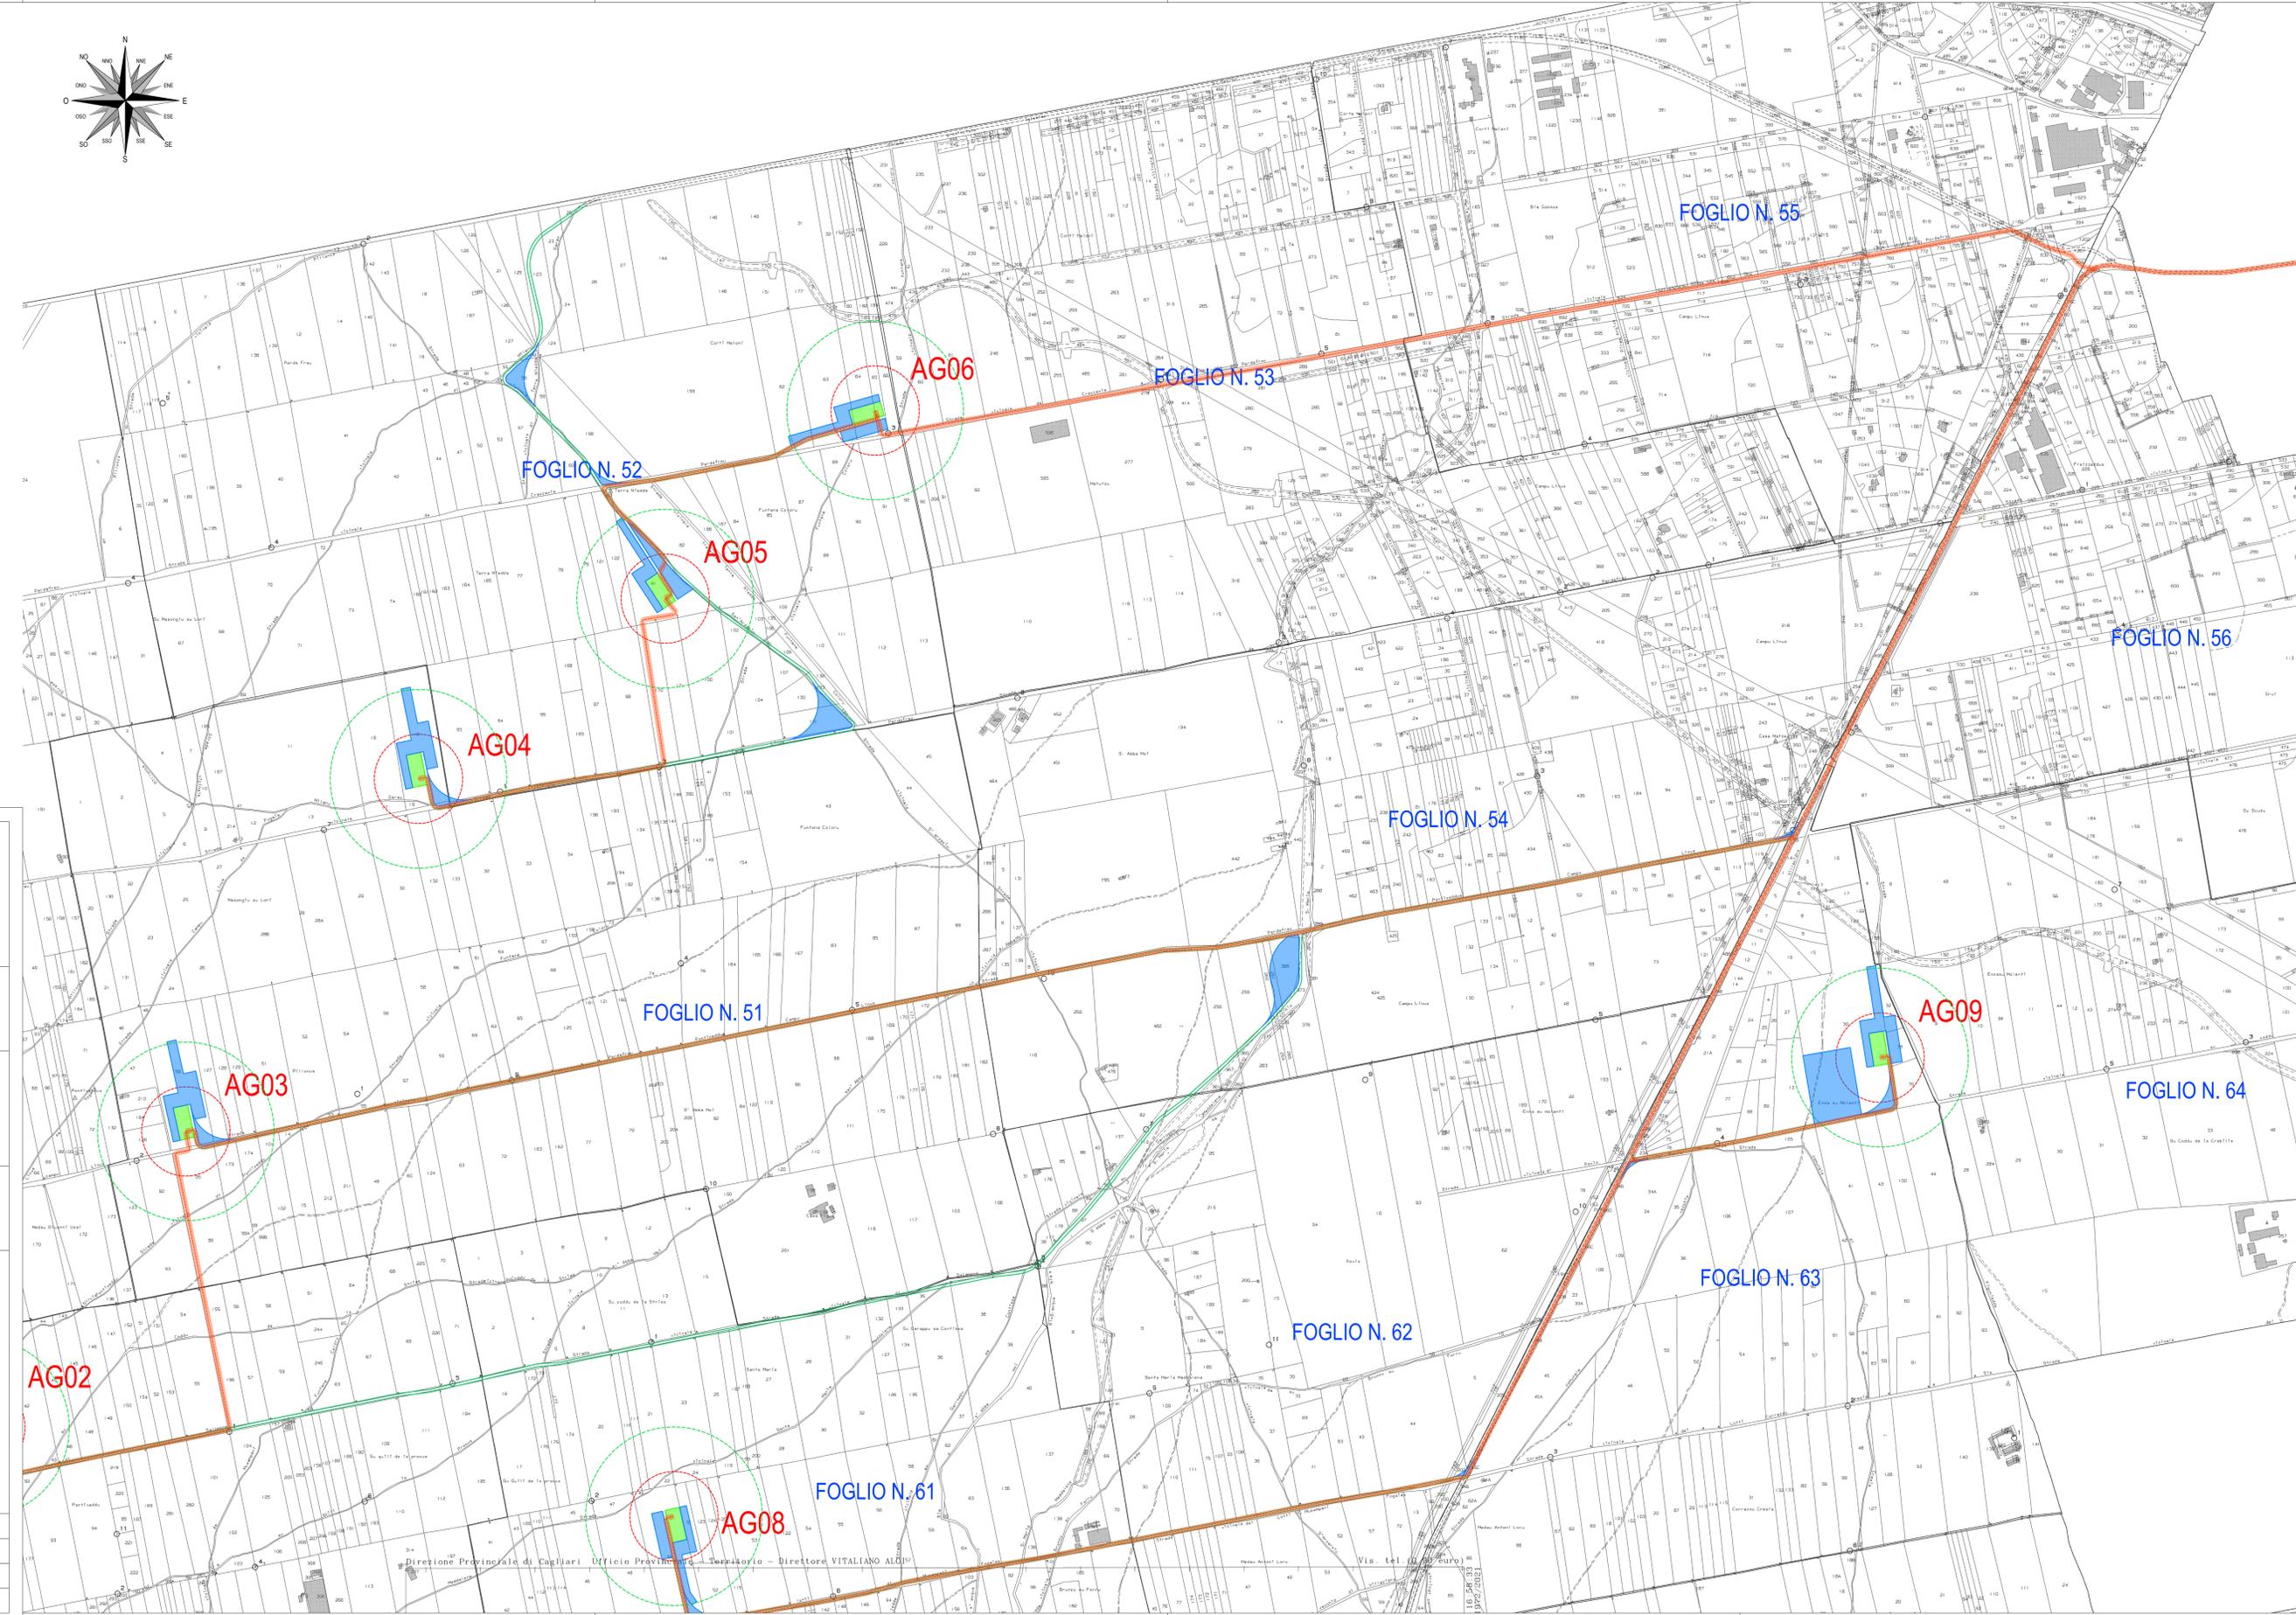
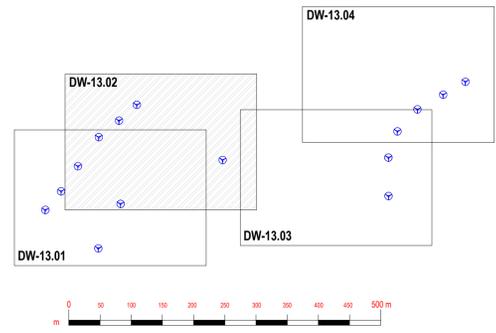


LEGENDA

-  AEROGENERATORE
-  STRADA PUBBLICA ASFALTATA
-  LINEA ELETTRICA INTERRATA
-  AREE IN ESPROPRIO
-  AREE IN OCCUPAZIONE TEMPORANEA
-  SERVITU' DI PASSAGGIO STRADE
-  SERVITU' DI ELETTRODOTTO
-  SERVITU' DI SORVOLO - raggio m 81
-  SERVITU' DISTANZA TANCA - raggio m 162

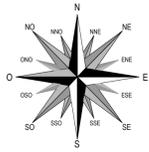

Comittente:  
**Monreale Wind Srl**  
 Via Cheravalle, 79  
 20122 Milano  
 P.IVA/C.F. 15802641009

Titolo del Progetto:  
 Parco Eolico  
**MONREALE**  
 sito nel Comune di San Gavino Monreale (SU)

Documento:  
**PIANO PARTICELLARE DI ESPROPRIO  
 INQUADRAMENTO IMPIANTO SU CATASTALE**

N.Documento:  
 IT-PI/Mo-CIV-DW-13.02

Progettista:  
 Ing. Sergio Lai

Studio di Ingegneria  
 Viale Trieste, 58  
 09037 San Gavino Monreale (SU)  
 Tel. +39 070 252042  
 Mob. +39 347 1327339  
 e-mail: studio@sergiolai.com

Rev	Data Revisione	Descrizione	Redatto	Controllato	Approvato
00	Marzo 2024	Prima emissione	S. Lai	S. Lai	Monreale Wind Srl

Direzione Provinciale di Cagliari - Ufficio Provinciale Catastrale - Direttore VITALIANO ALOISIO