
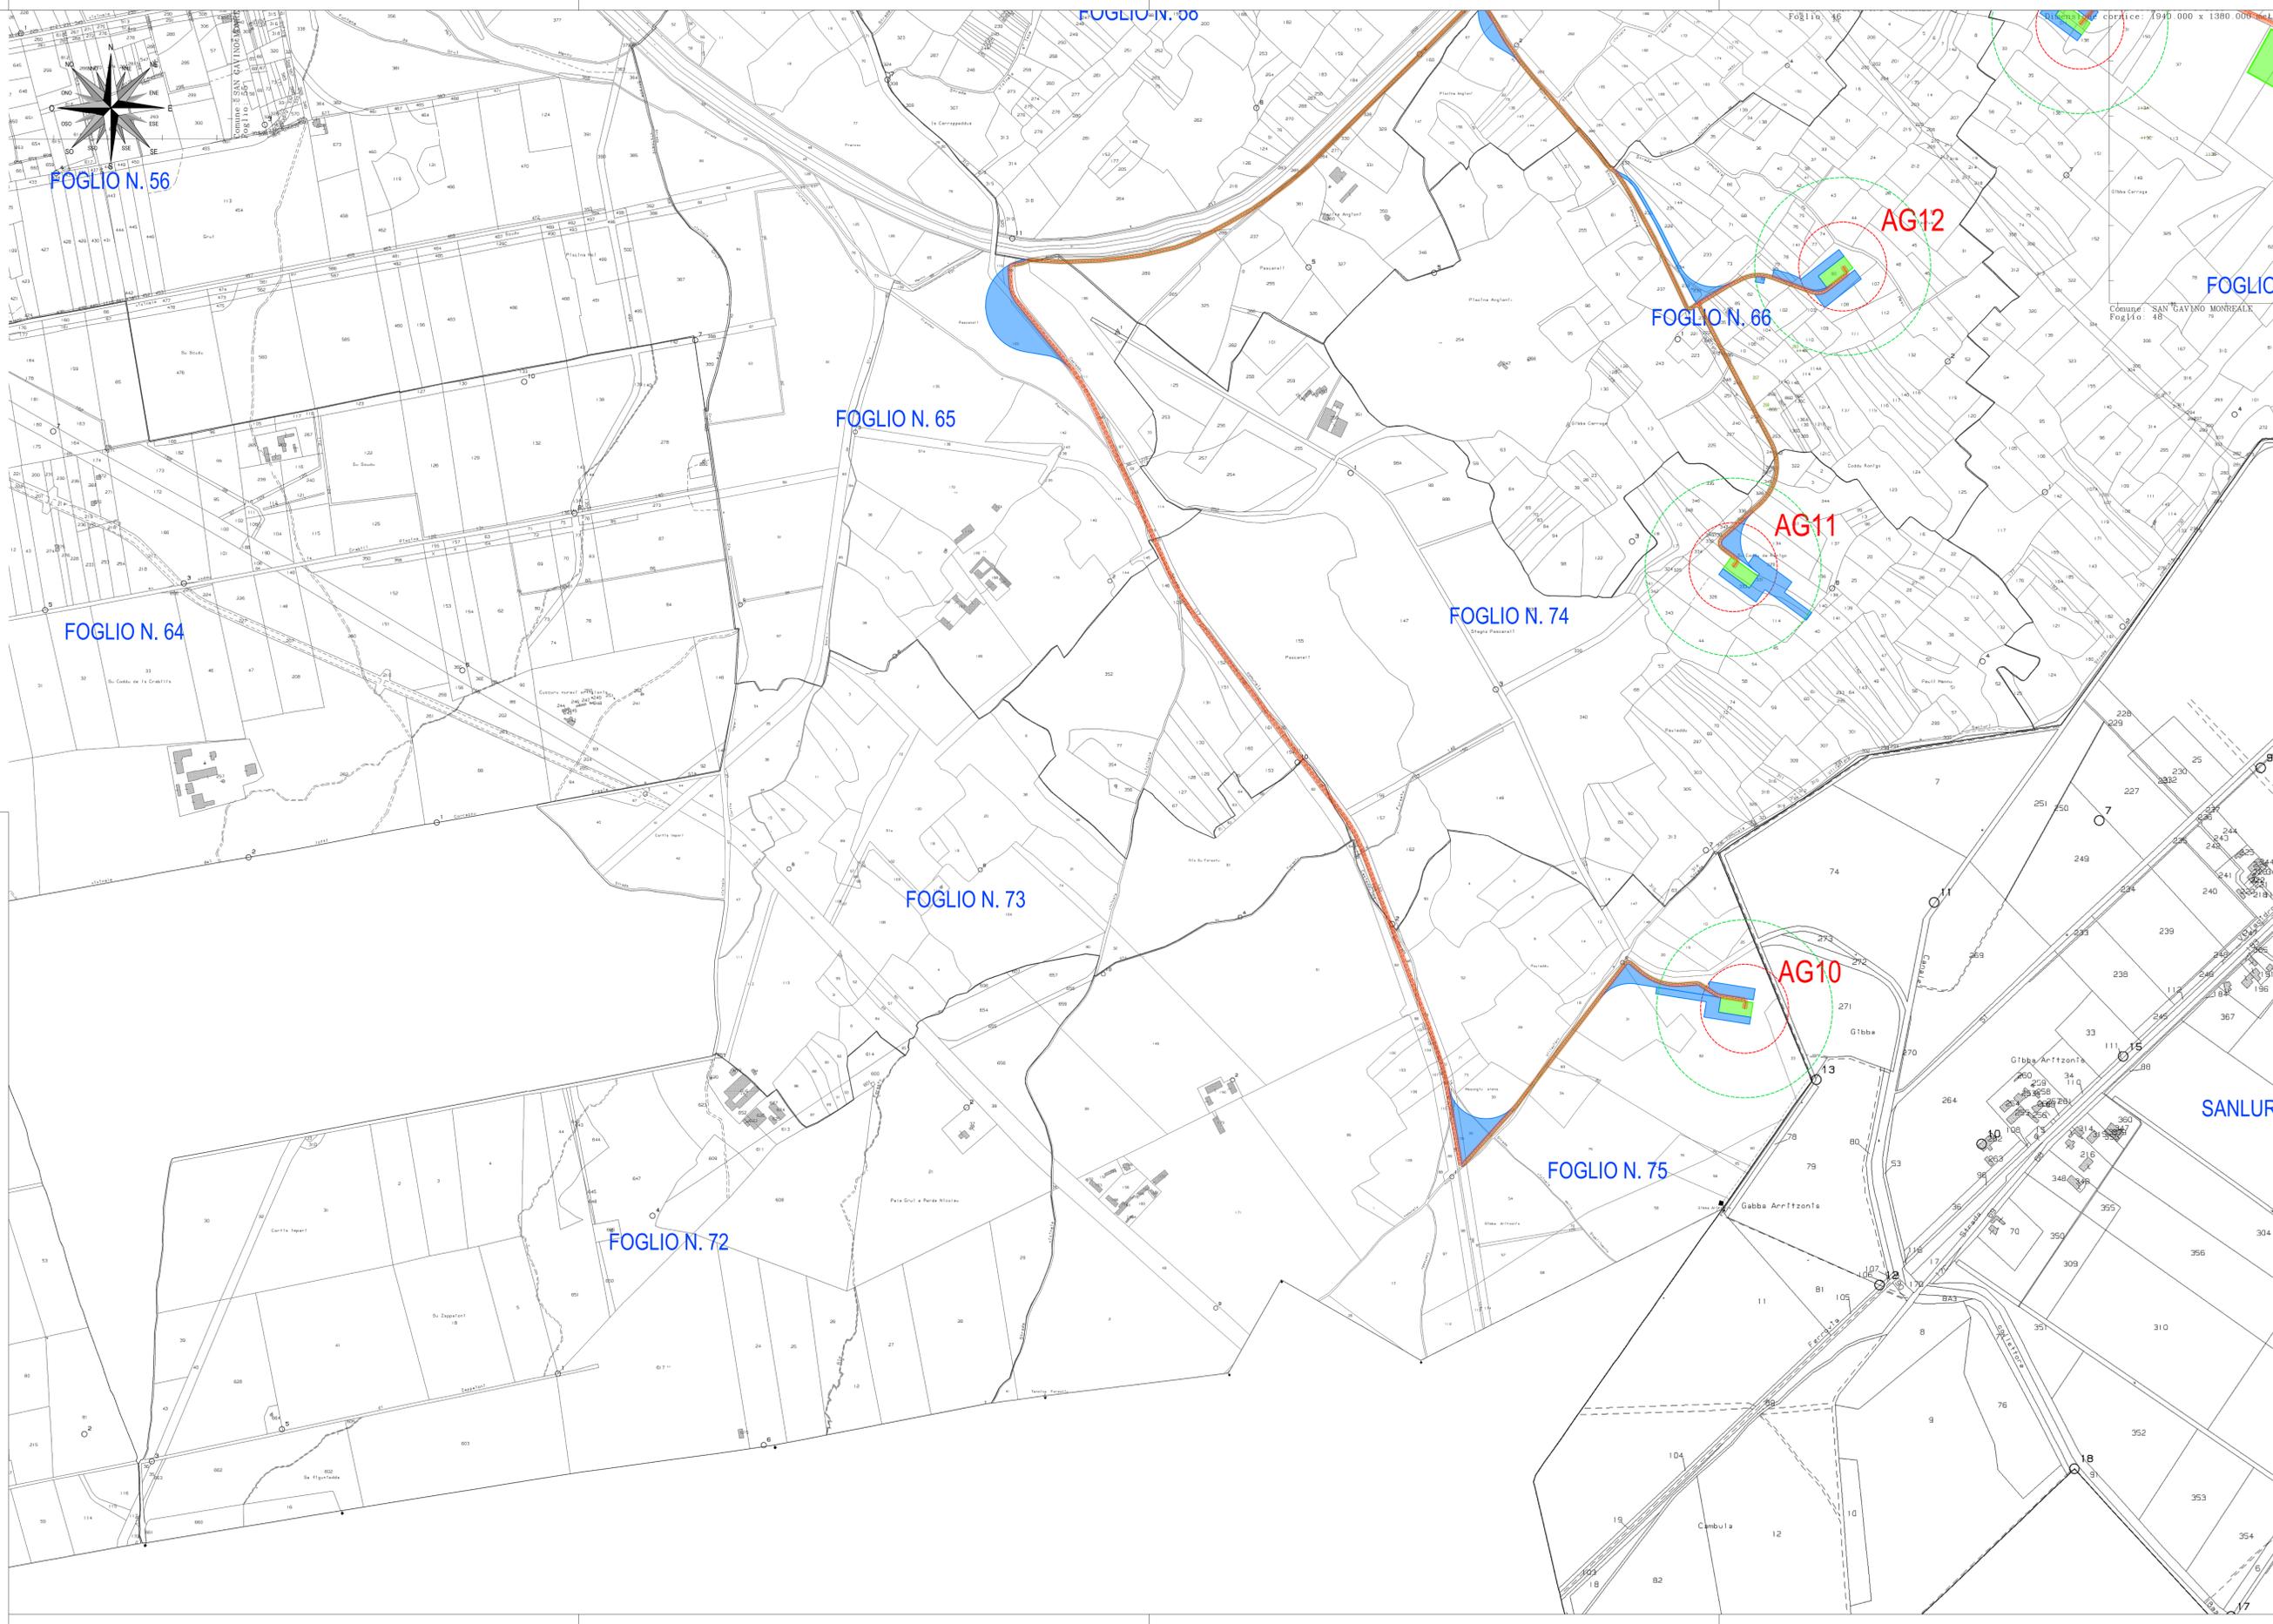


LEGENDA

-  AEROGENERATORE
-  STRADA PUBBLICA ASFALTATA
-  LINEA ELETTRICA INTERRATA
-  AREE IN ESPROPRIO
-  AREE IN OCCUPAZIONE TEMPORANEA
-  SERVITU' DI PASSAGGIO STRADE
-  SERVITU' DI ELETTRODOTTO
-  SERVITU' DI SORVOLO - raggio m 81
-  SERVITU' DISTANZA TANCA - raggio m 162

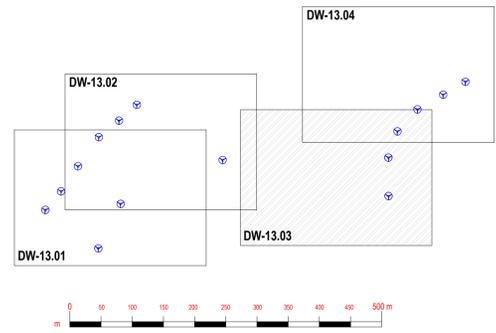

Comittente:
Monreale Wind Srl
 Via Cheravalle, 79
 20122 Milano
 P.IVA/C.F. 15802641009

Titolo del Progetto:
 Parco Eolico
MONREALE
 sito nel Comune di San Gavino Monreale (SU)

Documento:
**PIANO PARTICELLARE DI ESPROPRIO
 INQUADRAMENTO IMPIANTO SU CATASTALE**

N. Documento:
 IT-PiMo-Civ-DW-13.03

Progettista:
 Ing. Sergio Lai
Studio di Ingegneria
 Sergio Lai
 Viale Trieste, 58
 09037 San Gavino Monreale (SU)
 Tel. +39 070 252042
 Mob. +39 347 1327339
 e-mail: studio@sergiolai.com

Rev	Data Revisione	Descrizione	Redatto	Controllato	Approvato
00	Marzo 2024	Prima emissione	S. Lai	S. Lai	Monreale Wind Srl