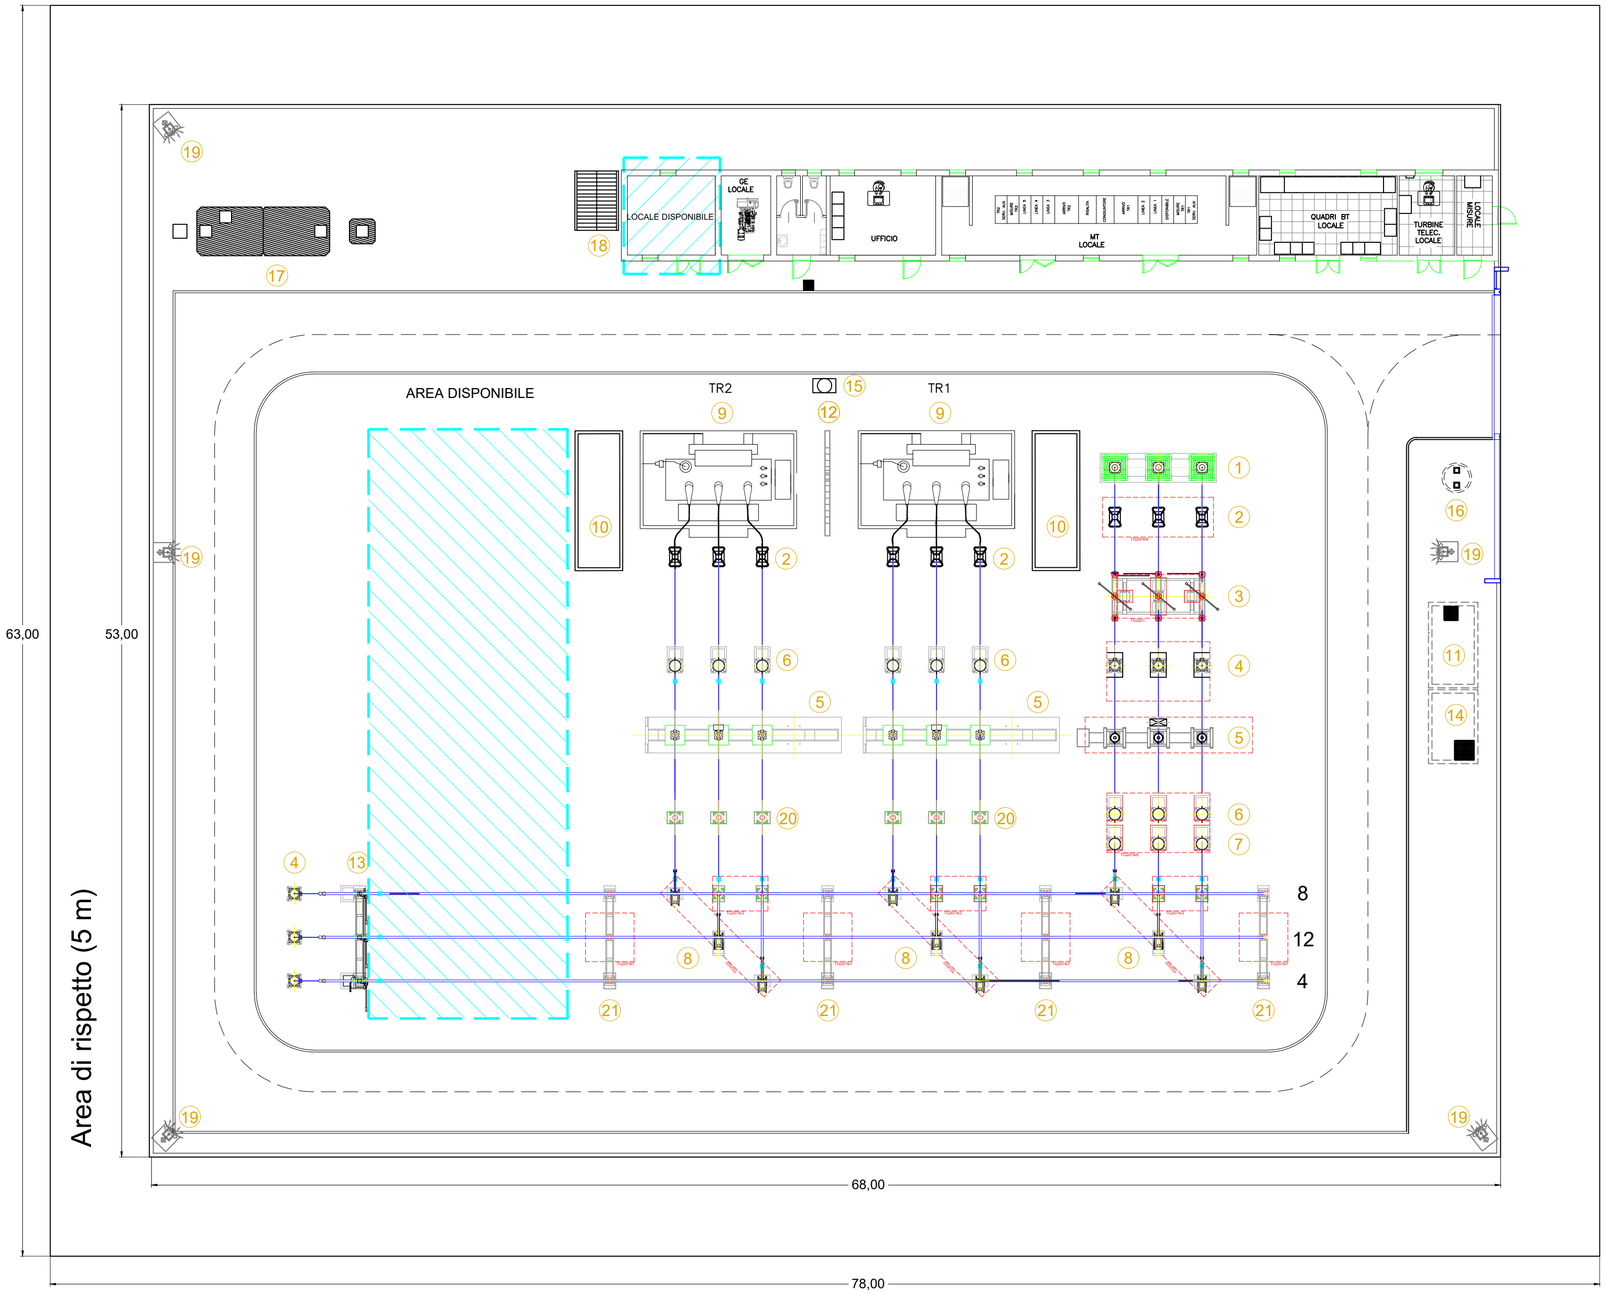

NOTE:
Il posizionamento delle torri faro è indicativo, la loro esatta collocazione dovrà essere verificata con un calcolo illuminotecnico puntuale

LEGENDA

1 Terminale cavo AT 150kV	12 Muro Tagliafiamme
2 Scaricatore	13 Sezionatore tripolare con lame di messa a terra
3 Sezionatore tripolare orizzontale con lame di messa a terra e comando motorizzato	14 Locale pompe
4 Trasformatore di tensione capacitivo	15 Manichetta idrante antincendio
5 Interruttore tripolare	16 Vasca IMHOFF
6 Trasformatore di corrente	17 Vasca trattamento acque chiare e scure
7 Trasformatore di tensione induttivo	18 Pensilina per copertura serbatoio acqua potabile
8 Sezionatore tripolare verticale	19 Palina illuminazione
9 Trasformatore di potenza	20 Colonnino
10 Vasca raccolta olio	21 Portale 150 kV
11 Vasca acqua per VV.FF.	

Regione Autonoma della Sardegna

Comune di San Gavino Monreale

Committente:

Monreale Wind Srl

Monreale Wind Srl
Via Chiaravalle 7/9
20122 Milano
P.IVA/C.F. 15802641009

Titolo del Progetto:

Parco Eolico
MONREALE
sito nel Comune di San Gavino Monreale (SU)

Documento:
PLANIMETRIA ELETTROMECCANICA
STAZIONE 30/150 kV UTENTE

N.Documento:
IT-PltMo-EW-LY-DW-006.01-Rev.0

Scala: 1:200 *Formato*: 650X420

INSE srl Ingegneria di Servizi

Viale Michelangelo, 71
80129 Napoli
TEL.081 579 7998
mail: tecnico@insesrl.com

Progettista:

Amm. Francesco Di Maso
Ing. Luigi Malafarina
Ing. Pasquale Esposito
Ing. Nicola Galdiero

Per la Magistratura firmare a
NICOLA GALDIERO
INGEGNERE CIVILE E AMBIENTALE
INDUSTRIALE DELL'INFORMAZIONE
SEZIONE A -
N° ISCRIZIONE:
17370
ORDINE DEGLI INGEGNERI DELLA PROVINCIA DI NAPOLI

Rev	Data Revisione	Descrizione	Redatto	Controllato	Approvato
00	Febbraio 2024	prima emissione	INSE srl	F. Di Maso	*Monreale Wind Srl*