

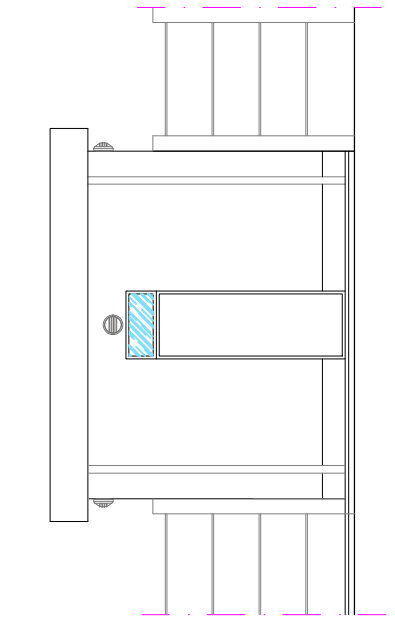
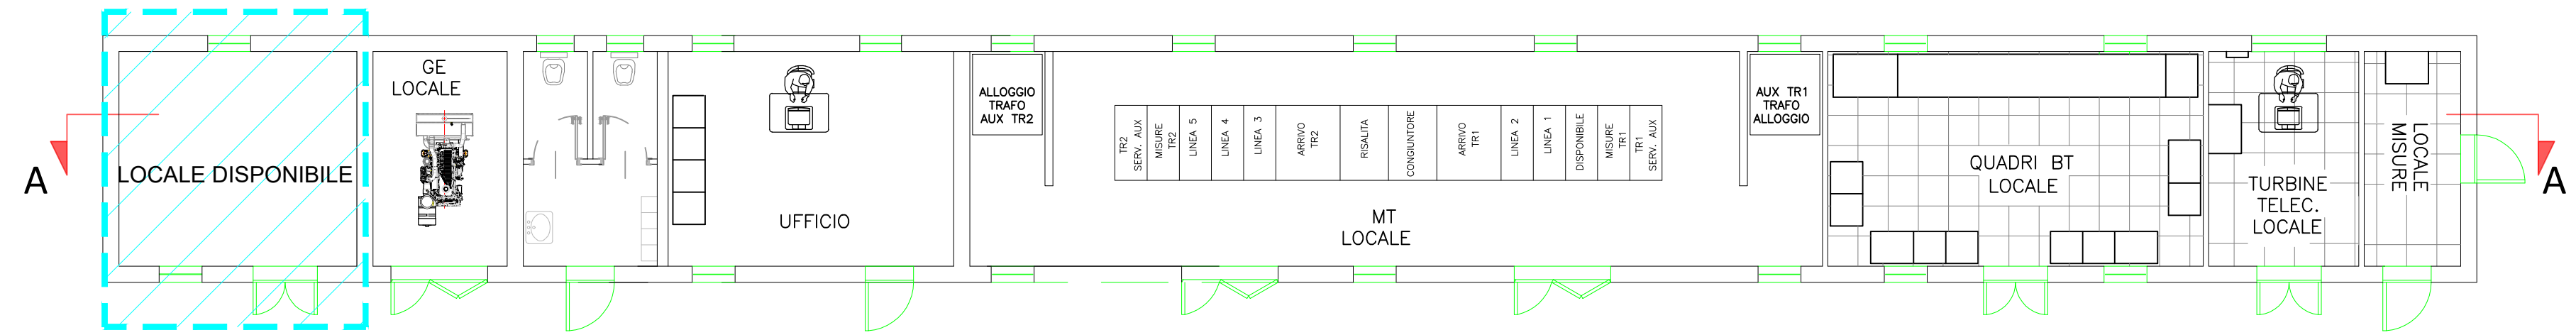


VISTA FRONTALE

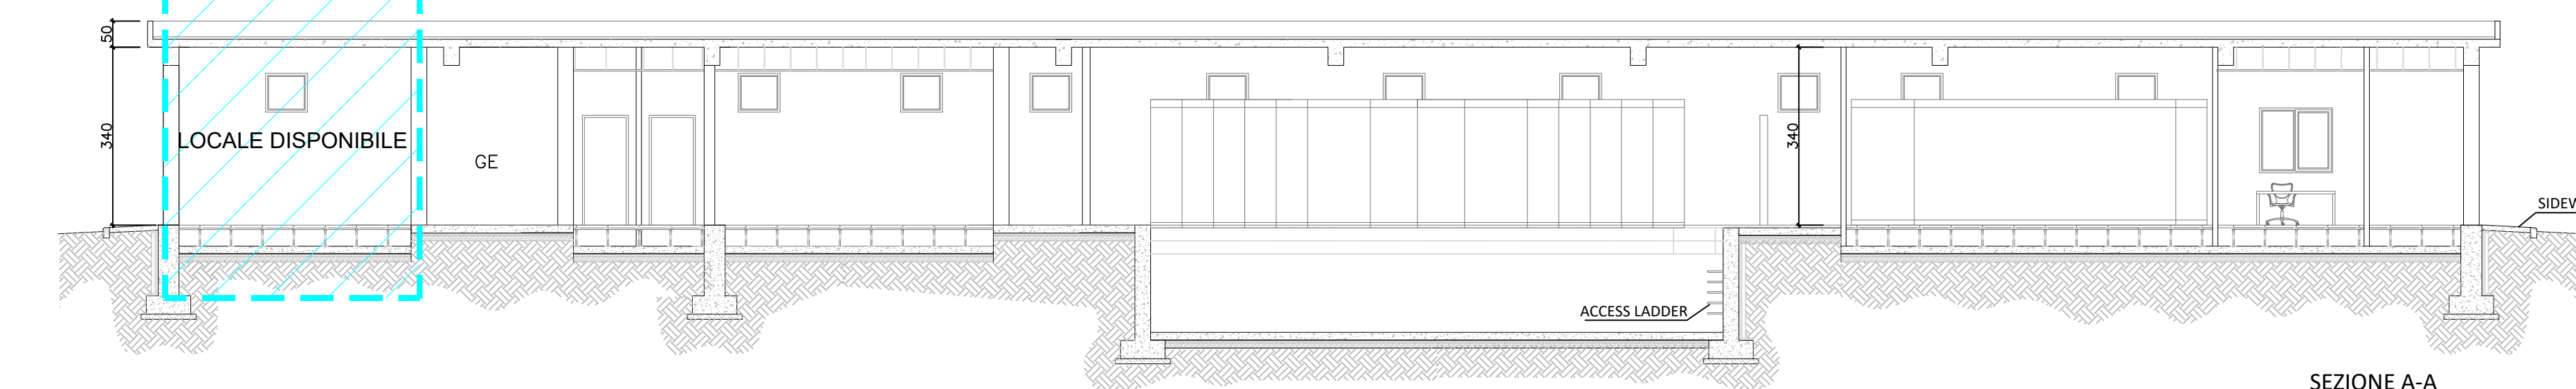


VISTA LATERALE DX

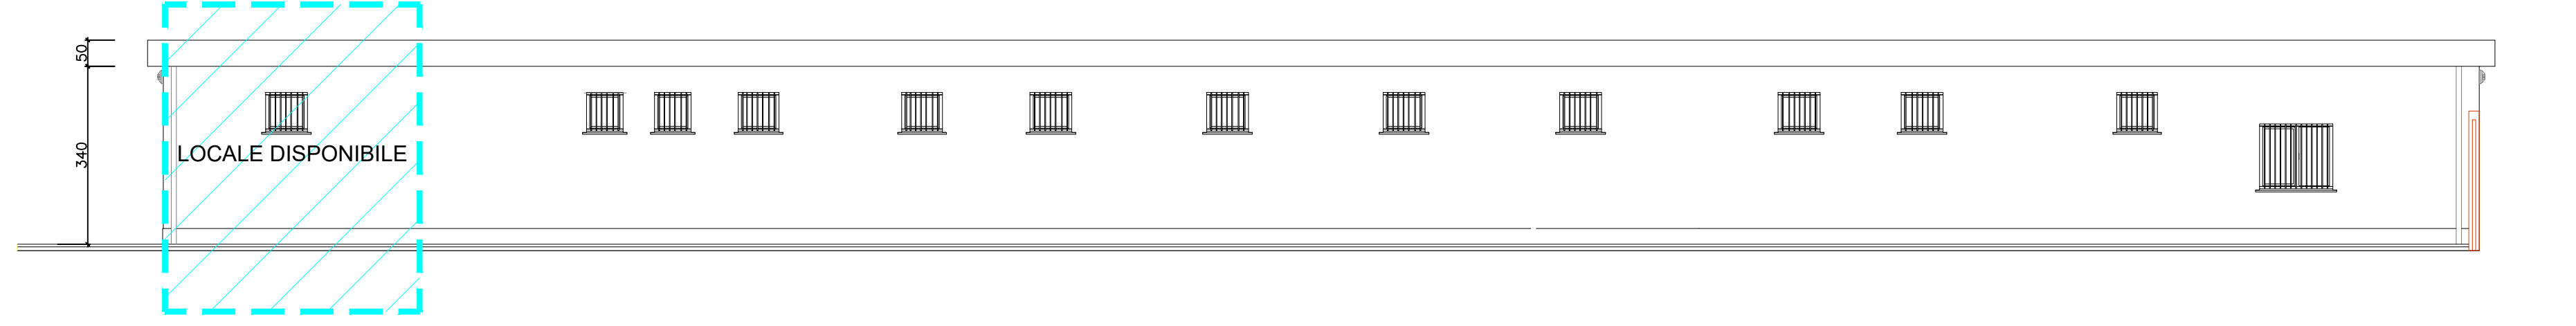

SEZIONE A-A

Regione Autonoma della Sardegna

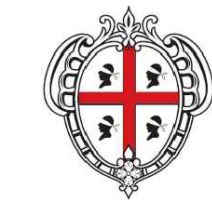

Comune di San Gavino Monreale



Committente:
Monreale Wind Srl

Monreale Wind Srl
Via Chiaravalle 7/9
20122 Milano
P.IVA/C.F. 15802641009

Titolo del Progetto:
Parco Eolico MONREALE
sito nel Comune di San Gavino Monreale (SU)

Documento:
EDIFICIO QUADRI AT, MT, SA SE 30/150 KV UTENTE

N. Documento:
IT-PitMo-EW-LY-DW-009-Rev.0

Scala: 1:100 Formato: 800X297



Viale Michelangelo, 71
80129 Napoli
TEL.081 579 7998
mail: tecnico@inse srl

Progettista:
Amm. Francesco Di Maso
Ing. Luigi Malafarina
Ing. Pasquale Esposito
Ing. Nicola Galdiero



Rev	Data Revisione	Descrizione	Redatto	Controllato	Approvato
00	Febbraio 2024	prima emissione	INSE srl	F. Di Maso	Monreale Wind Srl