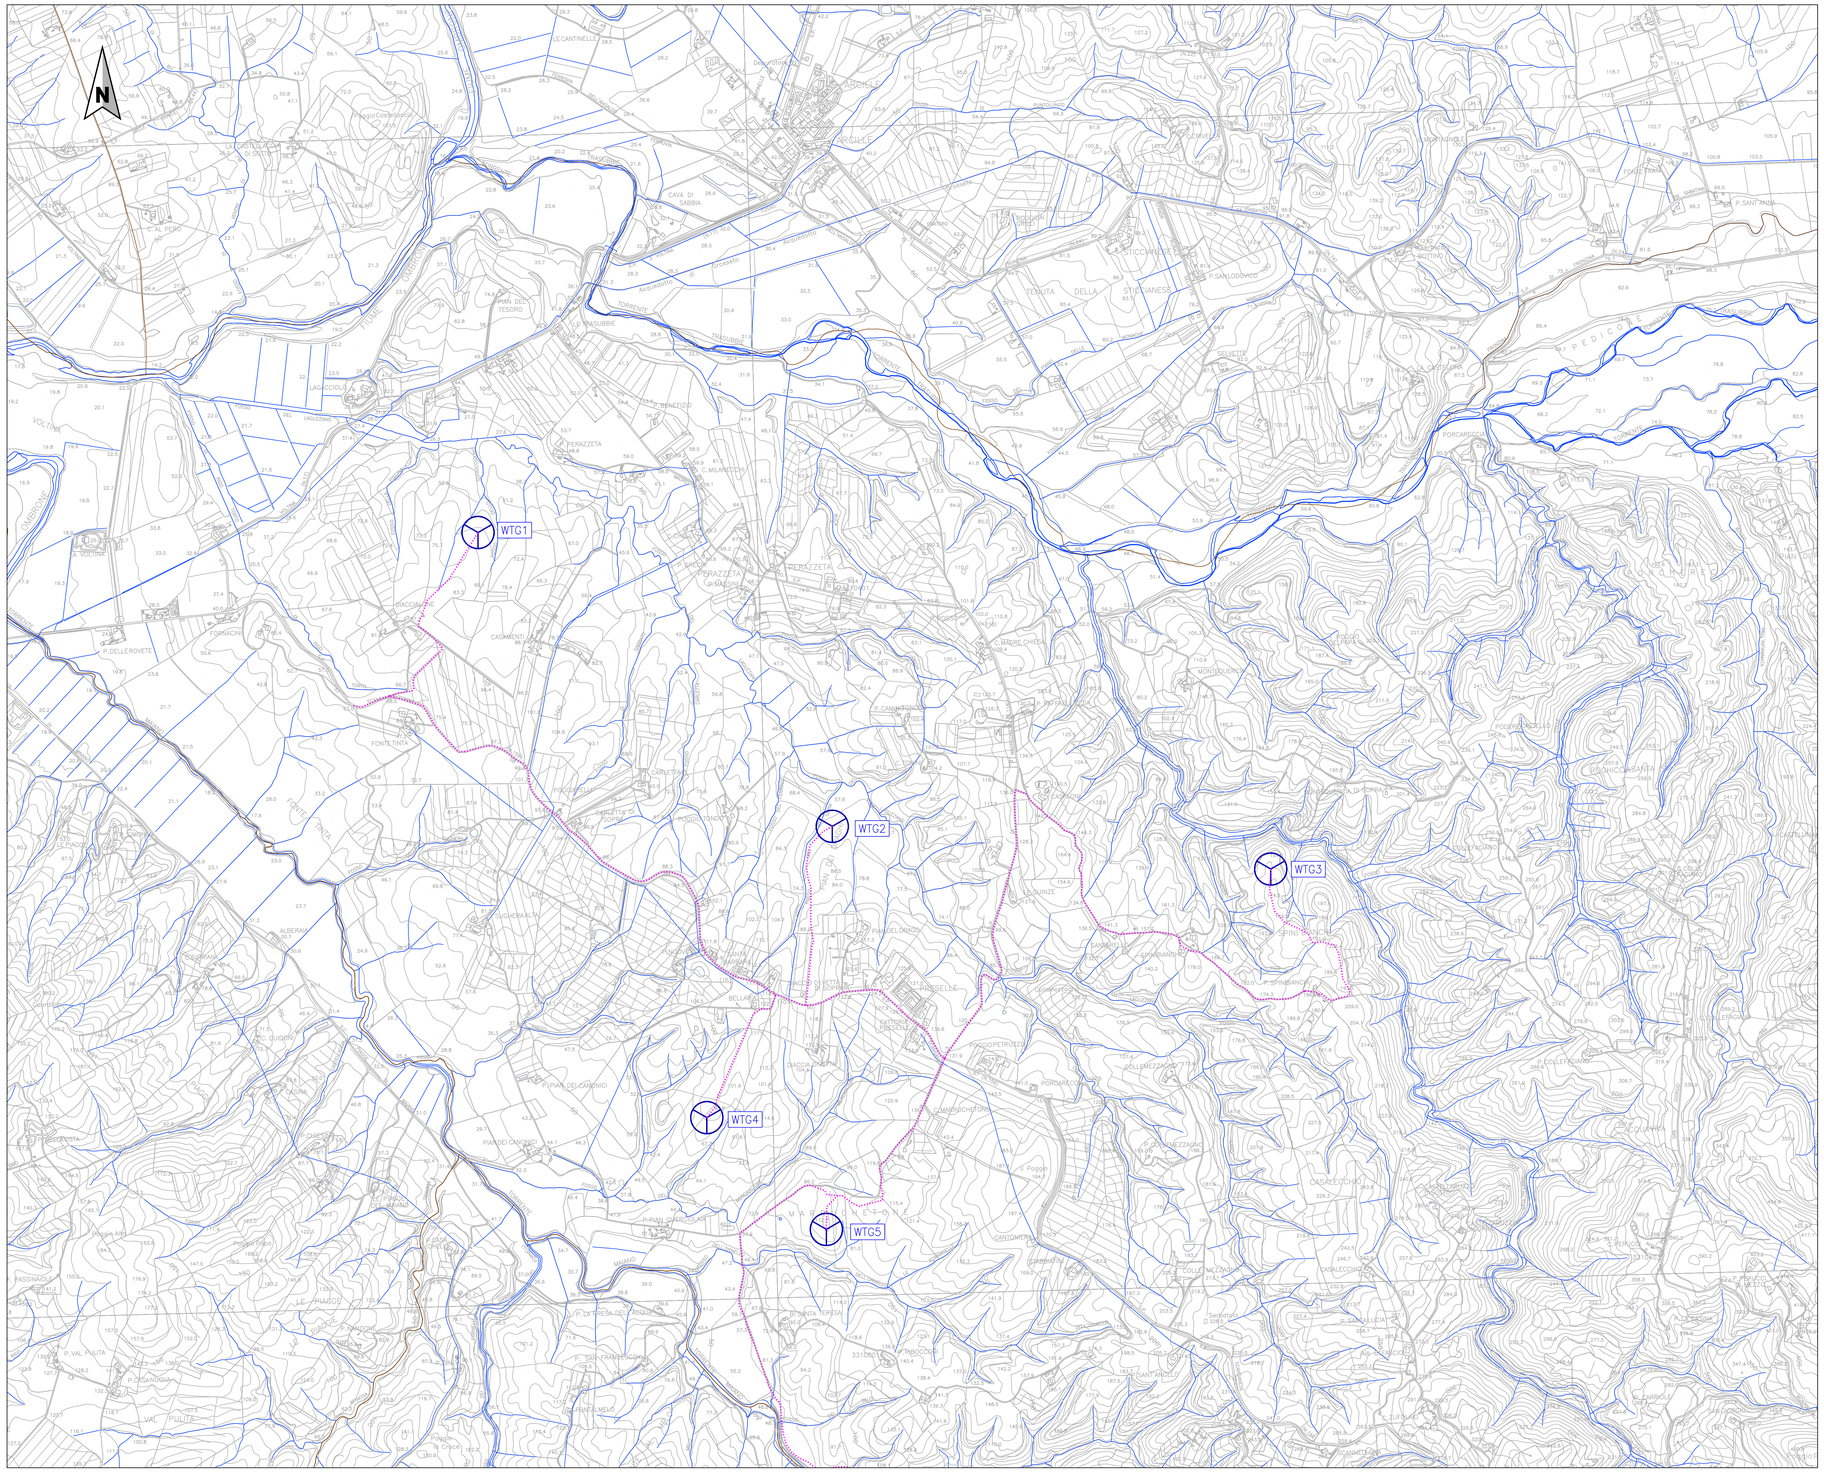

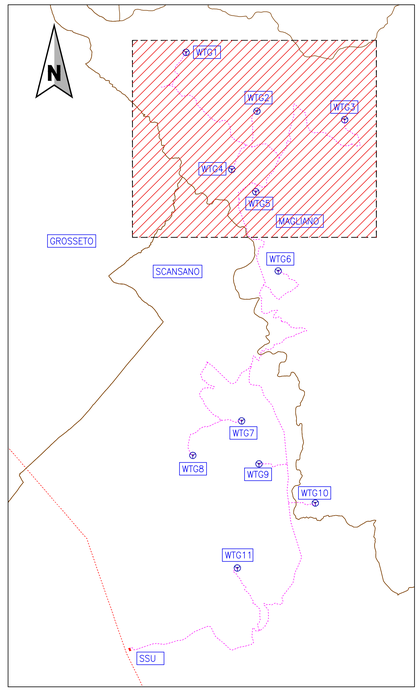

Legenda:

	CONFINI COMUNALI
	AEROGENERATORI IMPIANTO EOLICO
	CAVIDOTTO
	ELETTRODOTTO MONTALTO – RIPARBELLA
	RETICOLO IDROGRAFICO ESISTENTE DELLA REGIONE TOSCANA

LUCA
TRIPPANERA
10.04.2024
17:14:30
GMT+00:00

OGGETTO

PARCO EOLICO SCANSANO

PROGETTO

REALIZZAZIONE DI IMPIANTO EOLICO IN AREE TOTALMENTE IDONEE
(D.Lgs. n°199/2021 e Allegato 1b del PIT Regione Toscana)
COMPOSTO DA 11 AEROGENERATORI
CON POTENZA COMPLESSIVA DI 79,2 MW

VALUTAZIONE DI IMPATTO AMBIENTALE

TITOLO ELABORATO

INQUADRAMENTO GENERALE SU CTR
Scala 1:10000

CONSULENZA

SINTECNICA
SINTECNICA ENGINEERING S.R.L.
Piazza G. Resandola, 4
Milano - 20124
P. I. 08944530963

Progettista:
Ing. LUCA TRIPPANERA

PROPONENTE

GRUPPO VISCONTI
JOIN THE REVOLUTION
SCANSANO SRL
GRUPPO VISCONTI SCANSANO S.R.L.
Via Giuseppe Mazzanti, 44
Milano - 20141
P. I. 13327630963

Numero attività
395.GVI.23

Codice Documento
D.CV.395.GVI.23.201.1/3.00

Scala
1:10000

Località
COMUNE DI SCANSANO
E MAGLIANO IN TOSCANA
Provincia di Grosseto
Regione Toscana

Revisione	Data	Oggetto revisione	Redatto	Verificato	Approvato
00	05.04.2024	Emissione	M.F.	D.M.	L.T.
-	-	-	-	-	-
-	-	-	-	-	-
-	-	-	-	-	-
-	-	-	-	-	-

Questo disegno non può essere copiato o riprodotto senza autorizzazione, ogni violazione verrà perseguita a norma di legge.