




PIANTA VANO SCALA  
SCALA 1:100

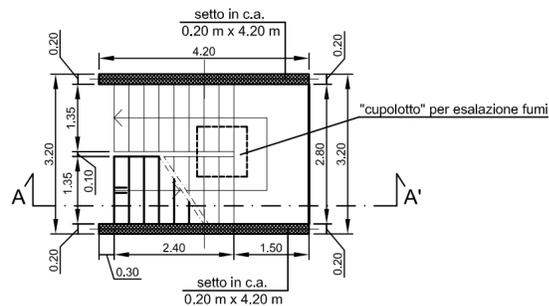


SEZIONE A-A'  
SCALA 1:100

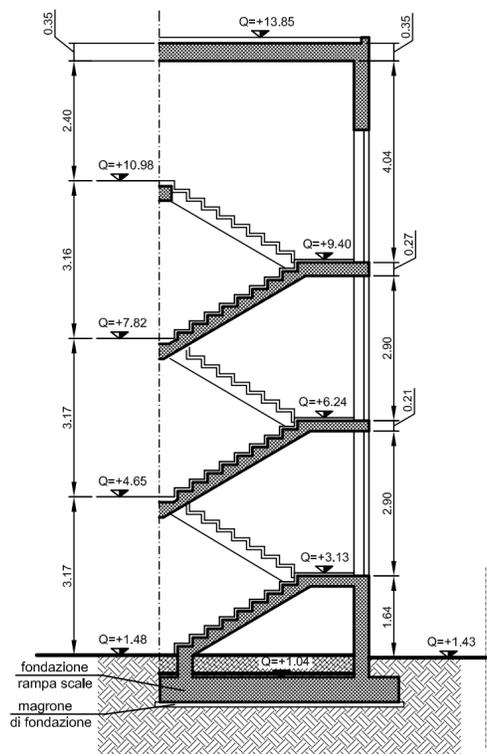

FONDAZIONI VANO ASCENSORE  
SCALA 1:100

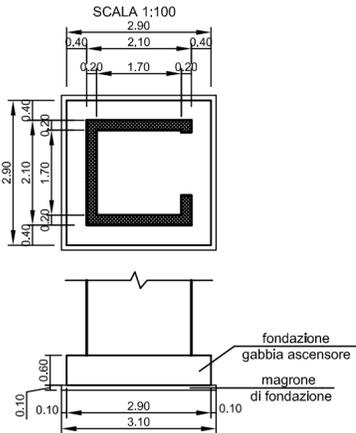


SEZIONE B-B'  
SCALA 1:100

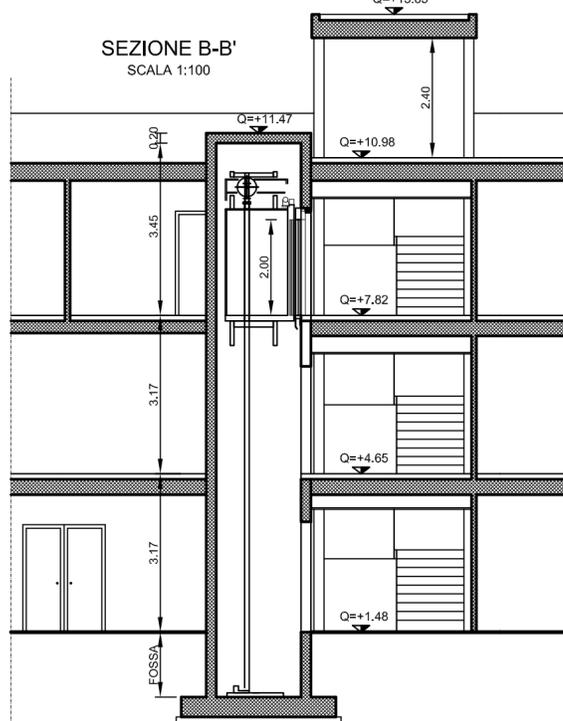

Prescrizioni


Rck magrone di fondazione  $\geq 15$  MPa  
Rck opere in c.a.  $\geq 30$  MPa  
Acciaio FeB 44k

PIANTA SOLAIO COPERTURA VANO SCALA  
SCALA 1:100

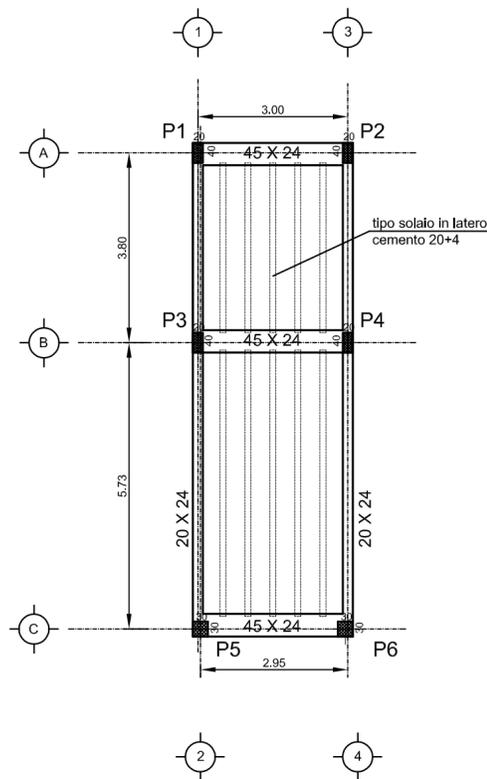


CARATTERISTICHE  
ASCENSORI



PIANTA VANO  
SCALA 1:50

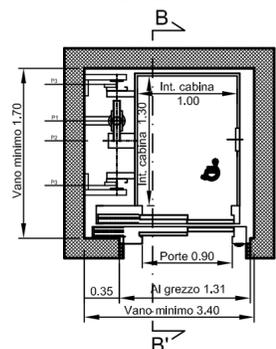

LOCALE CENTRALINA  
SCALA 1:50

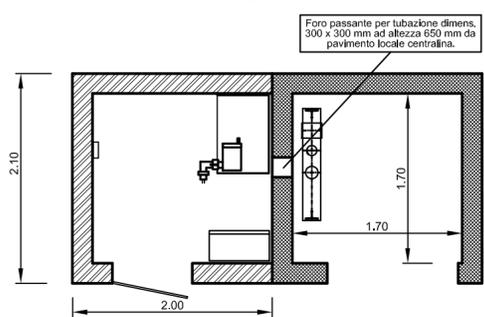

PARTICOLARE CABINA IN FOSSA  
SCALA 1:50

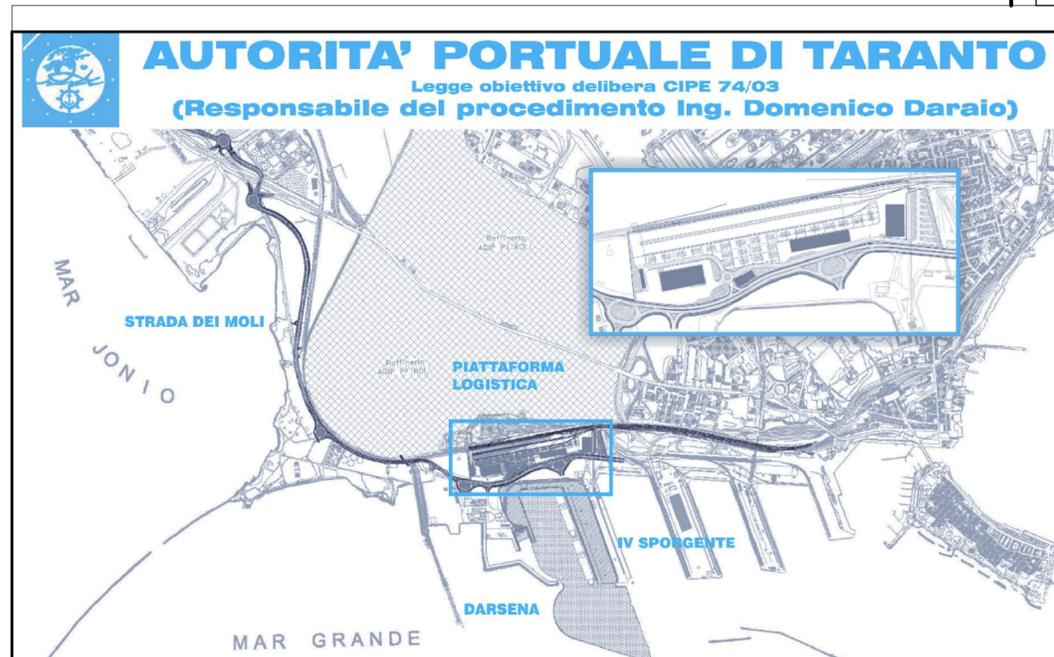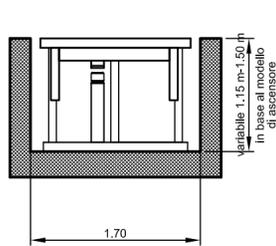

00	29-09-2006	Prima emissione	L.Botallo	A.Panizza	G.Geddo
revisione	data	descrizione revisione	disegnato	verificato	approvato

**SOCIETA' DI PROGETTO:**  
**TARANTO LOGISTICA S.p.A.**

Progettista  
**SINA**

Disegno n°  
**123-700 E 1 U.C.G. S 4.0.3**

Consulenti Progettisti  
**PROFERT S.p.A.**  
INGEGNERIA E SISTEMI

progetti e ambiente  
Il Direttore Tecnico  
(Dot. Ing. Andrea PANIZZA)

TITOLO  
**PROGETTO DEFINITIVO  
PIATTAFORMA LOGISTICA  
PALAZZINA UFFICI  
CARPENTERIA VANI SCALA E ASCENSORI**