


LEGENDA

-  Area impianto
-  Sottostazione
-  cavidotto

Provincia di CATANIA - Comune di BELPASSO

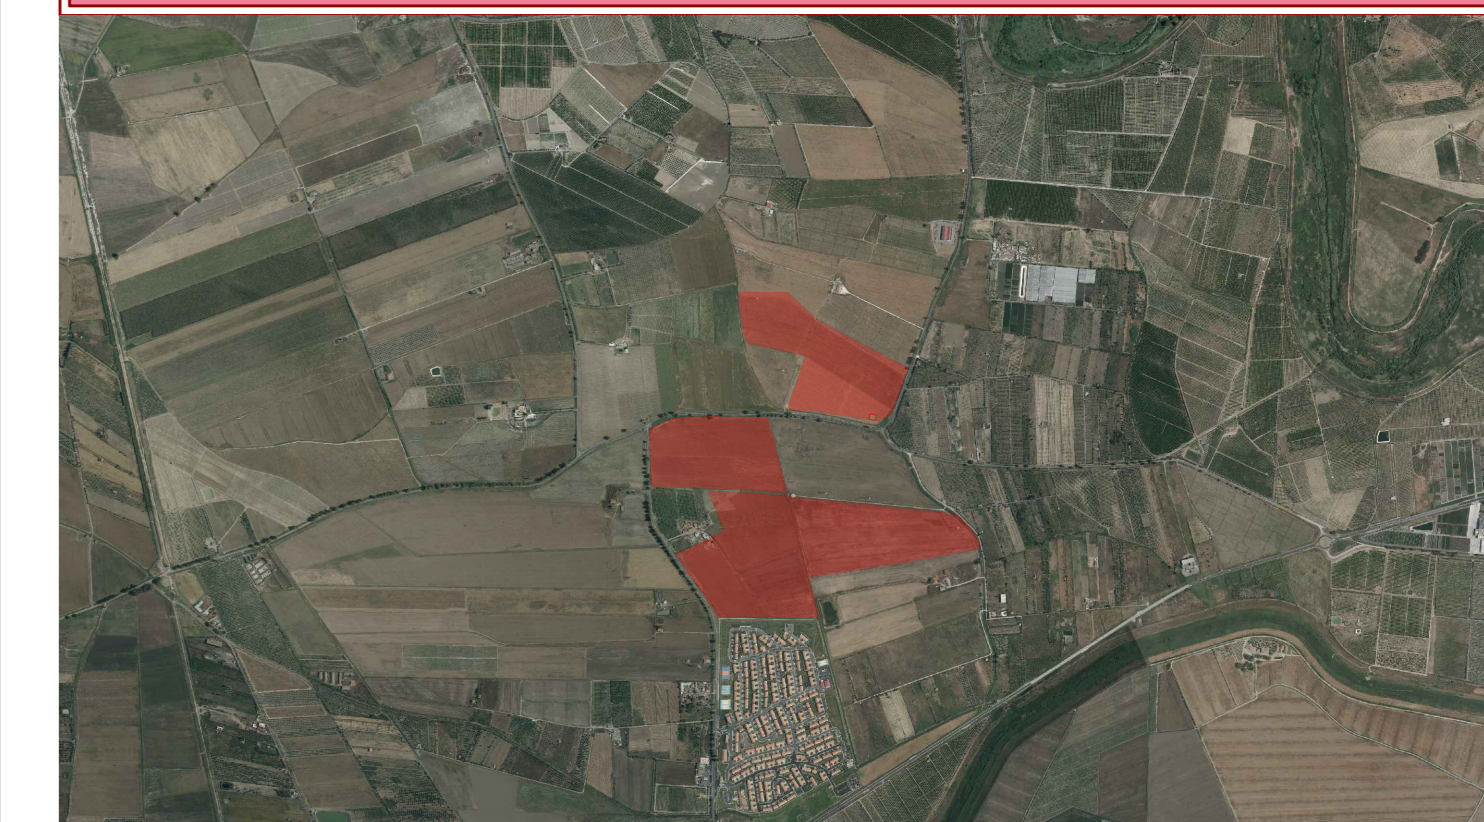

DATA	REV	REDATTO	VERIFICATO	REVISIONATO	OGGETTO REVISIONE
19/07/2023	01	E.L.	M.S.	S.C.	PRIMA EMISSIONE

Committente: **X-ELIO**
 Corso Vittorio Emanuele II n. 349
 00186 Roma (RM)
 P.IVA: 16952761001
 www.x-elio.com/italy

Progettazione esecutiva:
GEOSTUDIOGROUP STP S.r.l.
 Via Dott. Lino Blundo n.3
 97100 Ragusa (RG)
 P.IVA: 01635940683
 www.geostudiogroup.net

CODICE:	TITOLO:
	Inquadramento su ortofoto
<small>Opera: Progetto per la realizzazione di un impianto fotovoltaico denominato "LA ROSA" della potenza di 44,681 MWp (40 MW in A.C.), con sistema di accumulo integrato da 20,25 MW e di tutte le opere connesse ed infrastrutture da realizzarsi nel comune di Belpasso (CT)</small>	
<small>UBICAZIONE IMPIANTO: C.da Finocchiarà - Belpasso (CT)</small>	
DATA PRIMA EMISSIONE:	SCALA:
19/07/2023	1:10000