



Vista dall'angolo della recinzione

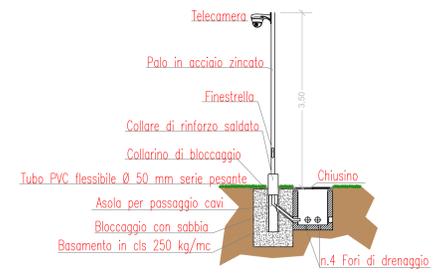


Particolare palo videosorveglianza

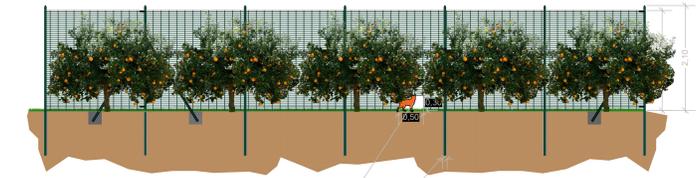


Passaggi per la fauna - varco 50x30 cm ogni 50 m Misto ghiaia, sabbia


Passaggio fauna e piantumazione per mitigazione - vista lato esterno campo

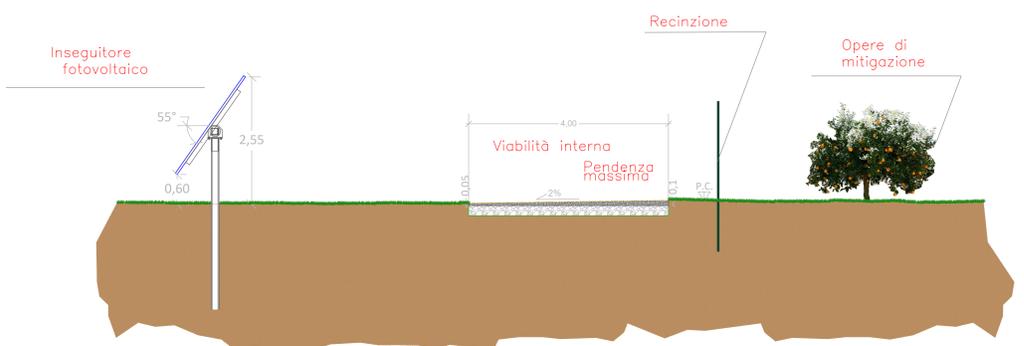


Strade interne, recinzione e piantumazione per mitigazione

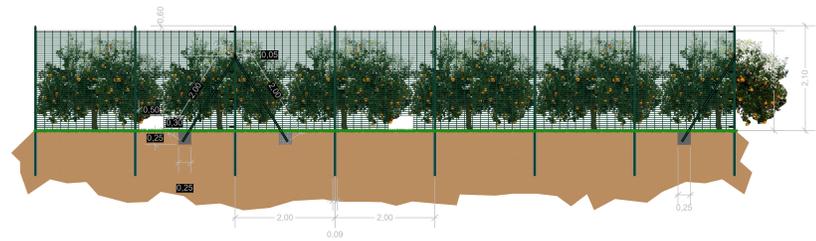

Particolare dei rinforzi per la recinzione - vista lato interno campo

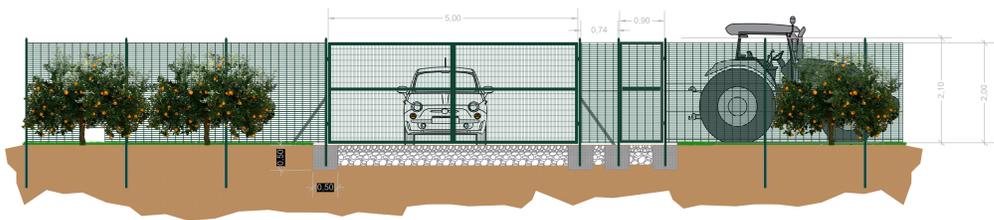

Vista frontale cancello di ingresso - vista lato esterno campo

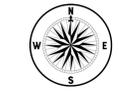

Provincia di CATANIA - Comune di BELPASSO



DATA	REV.	REDAITTO	VERIFICATO	DESIGNATO	OGGETTO REVISIONE
26/03/24	01	CL	W.S.	R.C.	PRIMA EMISSIONE

Committente:
X-ELIO
 X-ELIO BELPASSO S.R.L.
 Corso Vittorio Emanuele II n. 349
 00186 Roma (RM)
 P.IVA: 16952761001
 www.x-elio.com/italy

Progettazione esecutiva:

GEOSTUDIOGROUP STP S.r.l.
 Via Dott. Lino Blundo n.3
 97100 Ragusa (RG)
 P.IVA: 01635940883
 www.geostudiogroup.net

C.da Finocchiera - Belpasso (CT)
 DATA PRIMA EMISSIONE: 26/03/2024
 SCALA: 1:50