

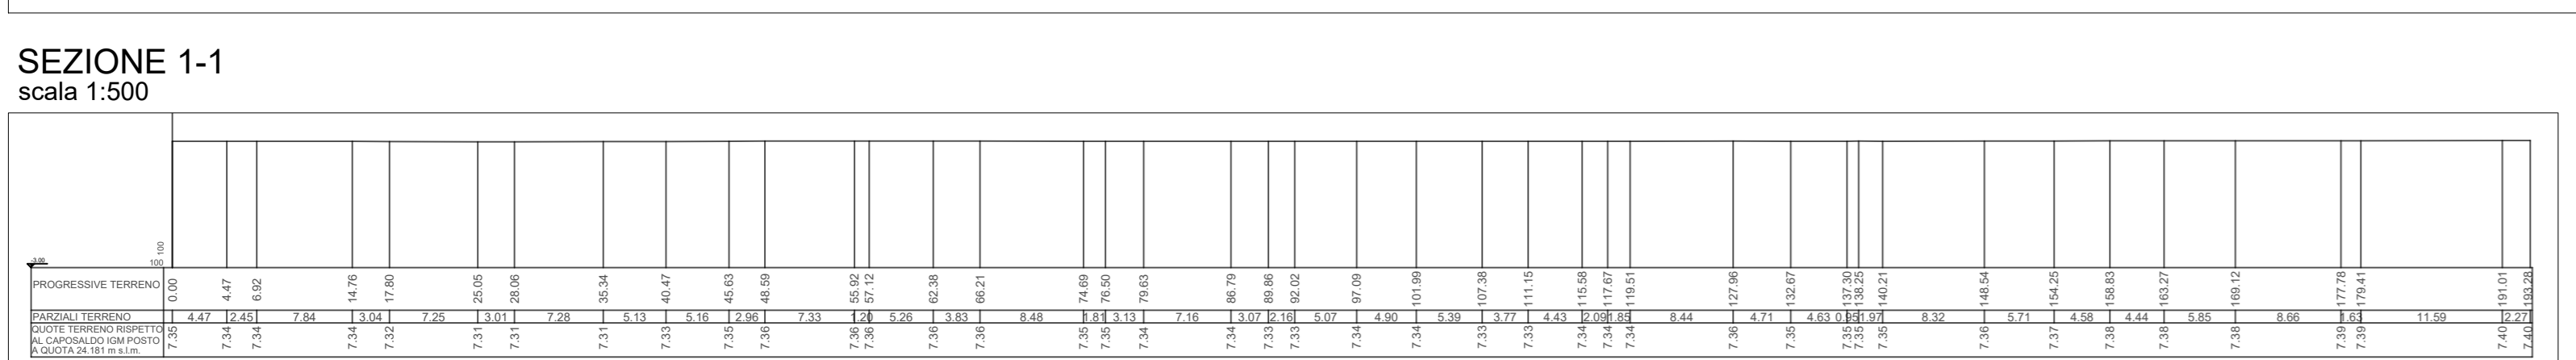
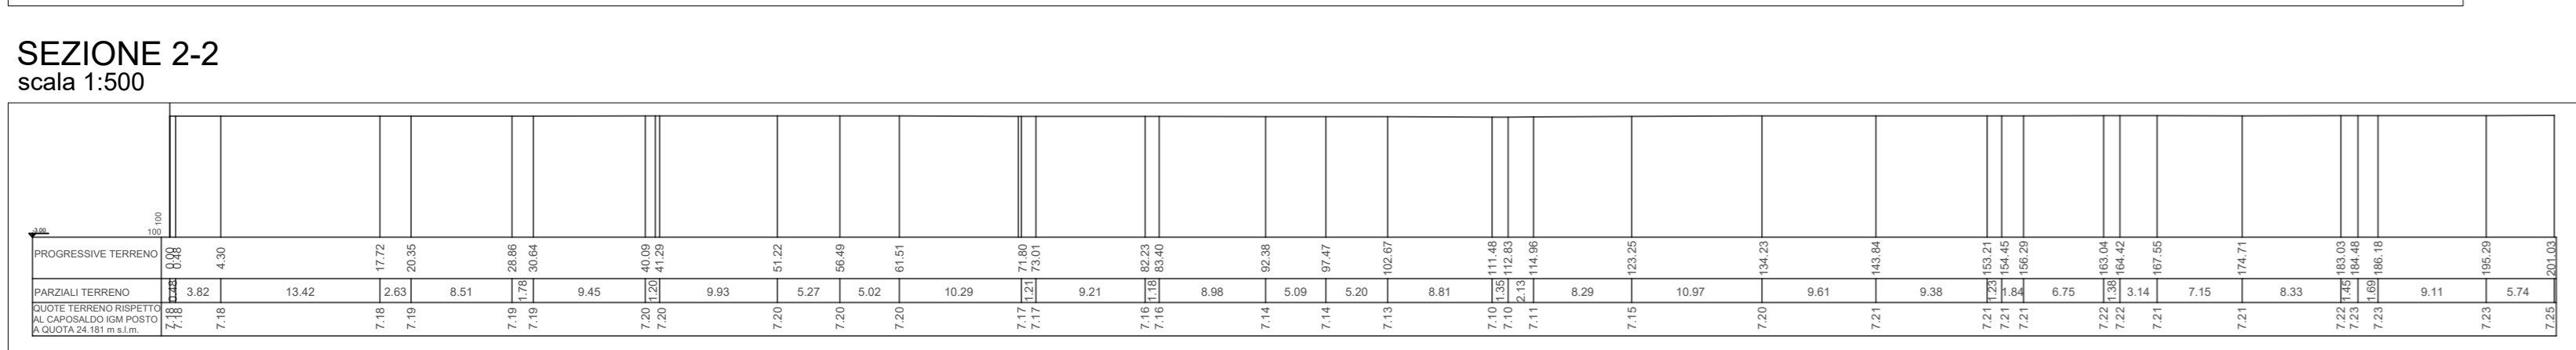
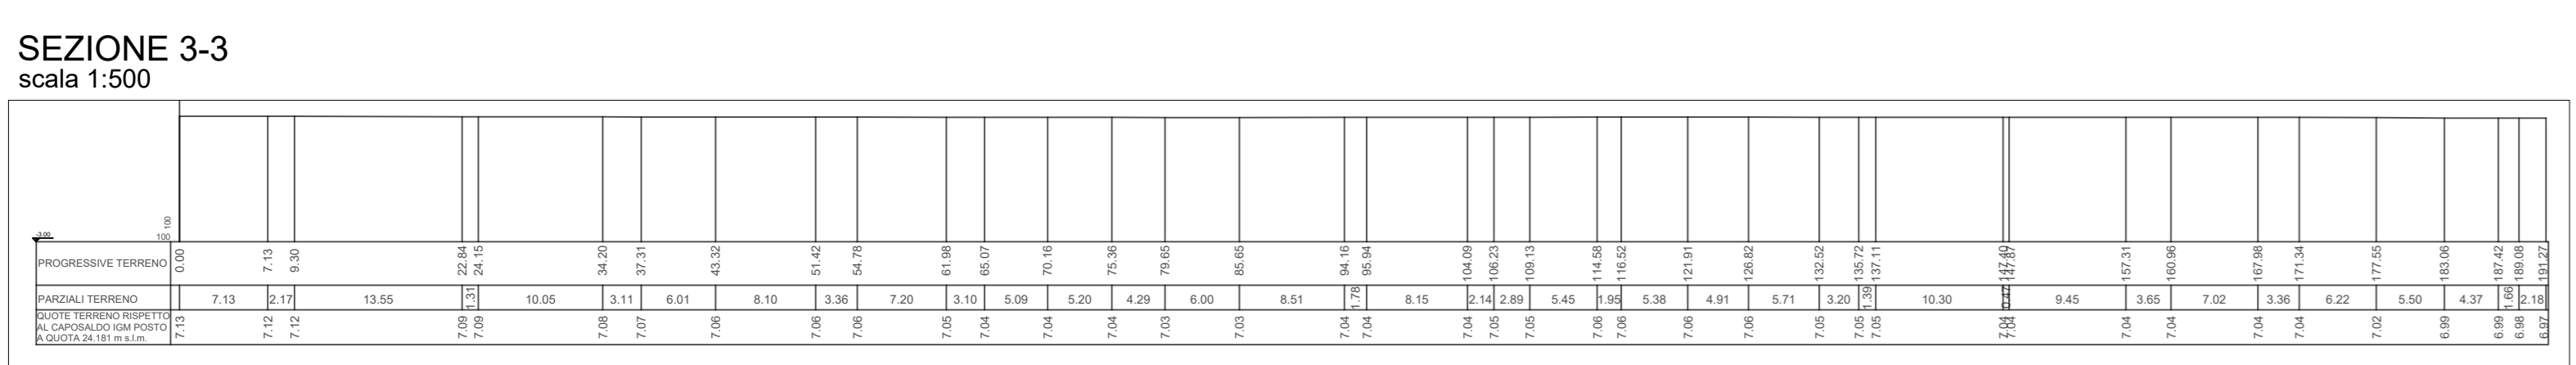
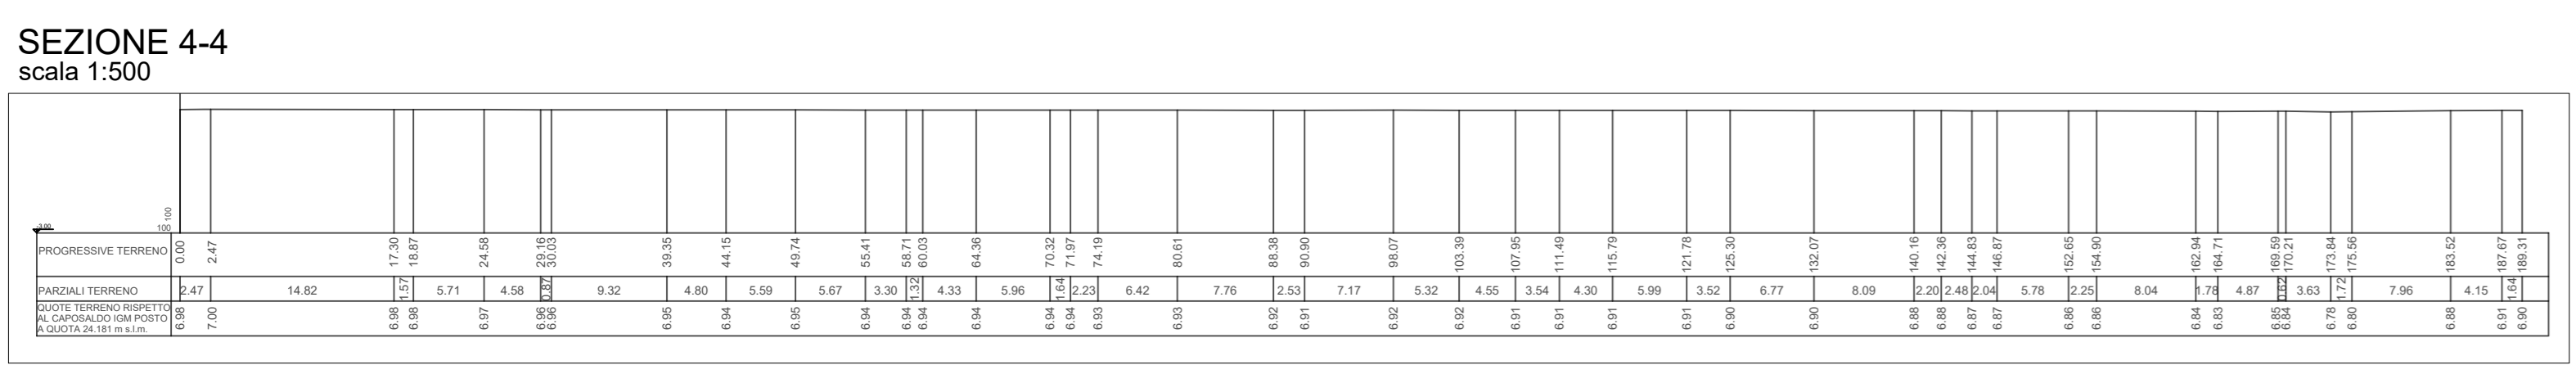
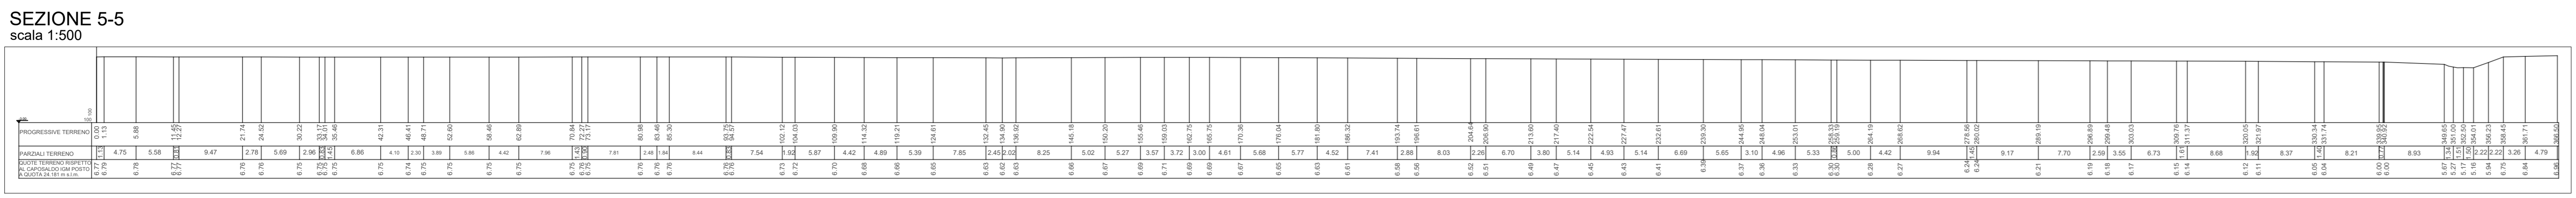
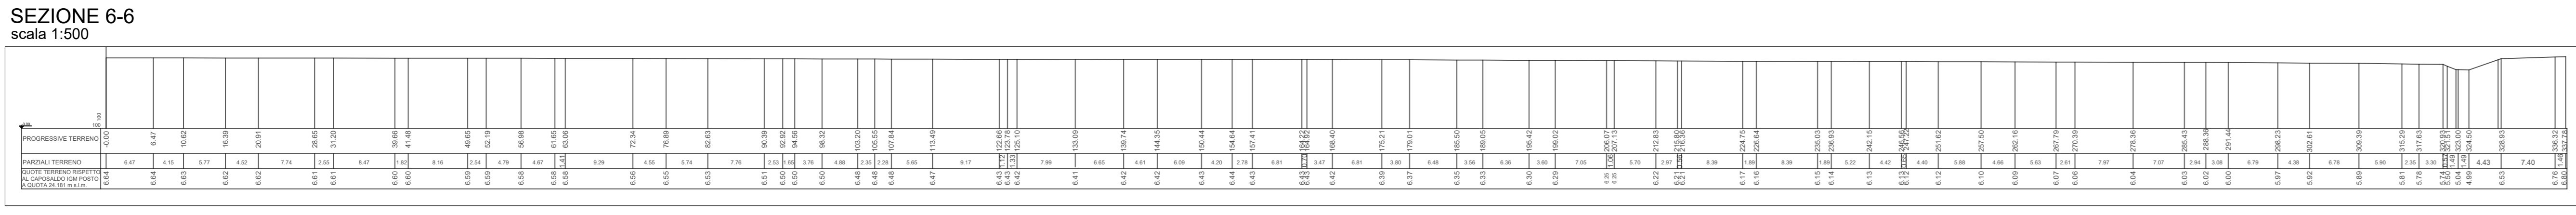
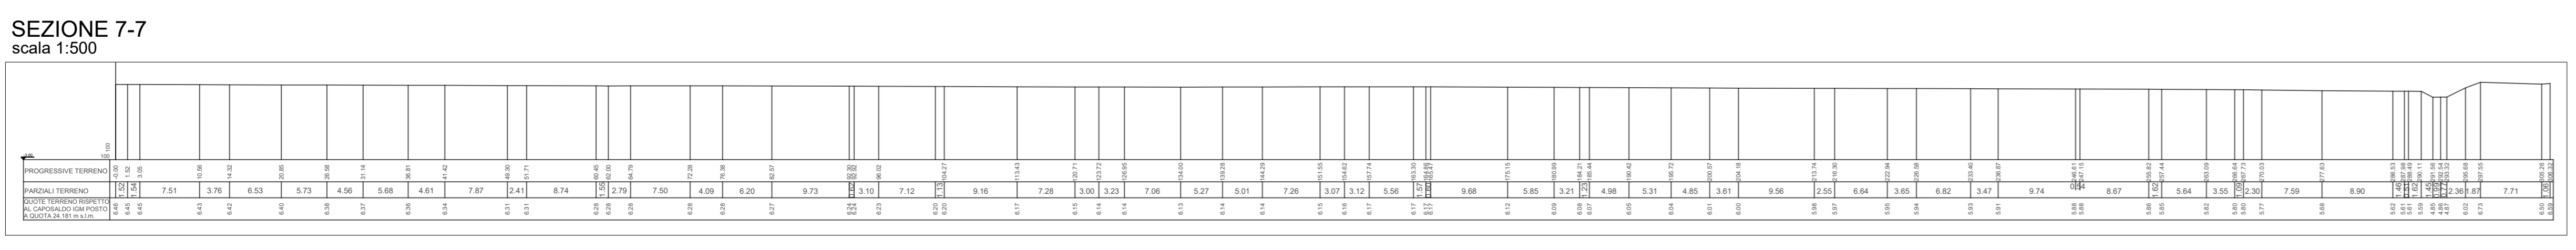
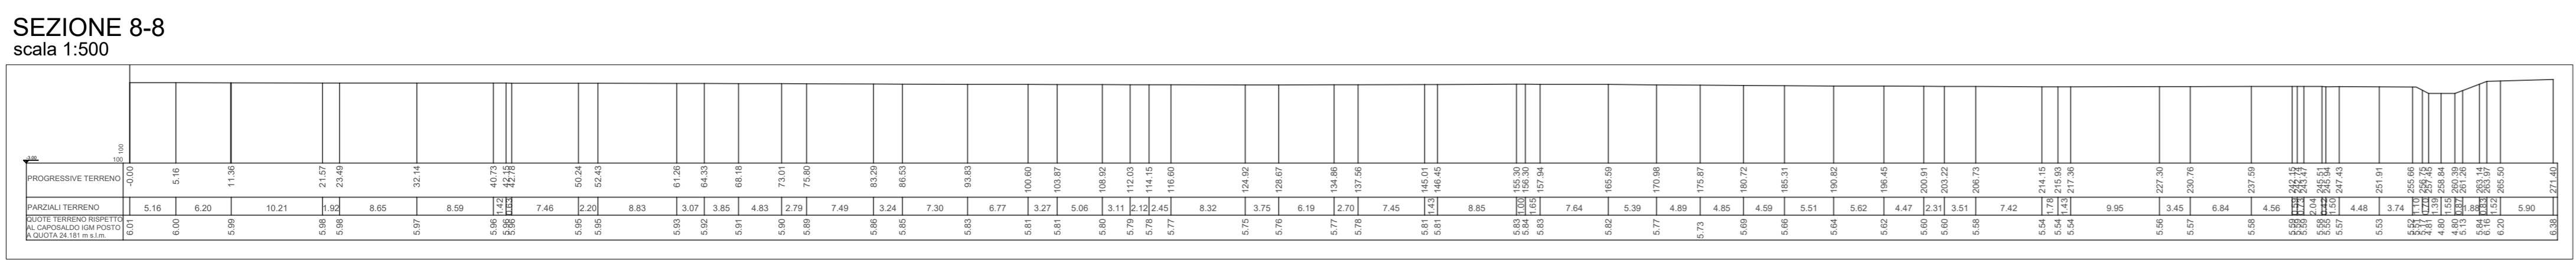
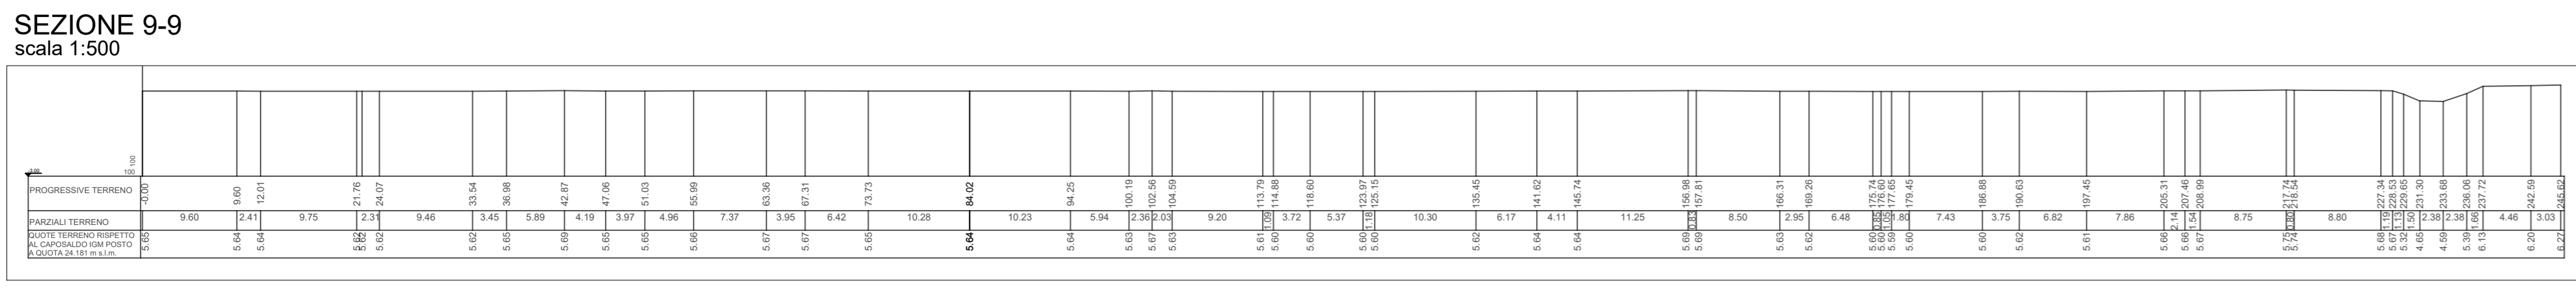
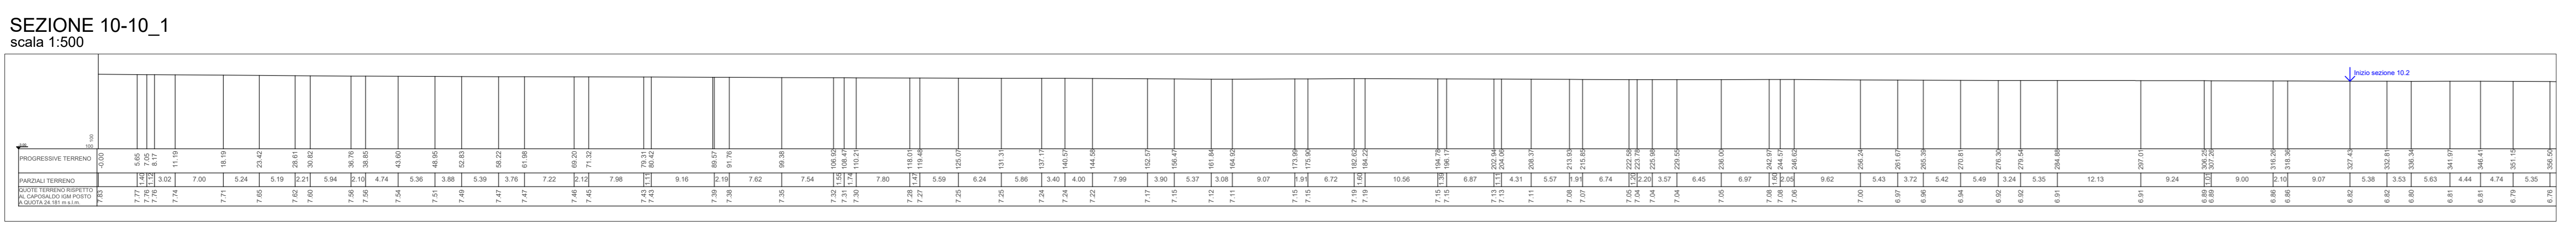
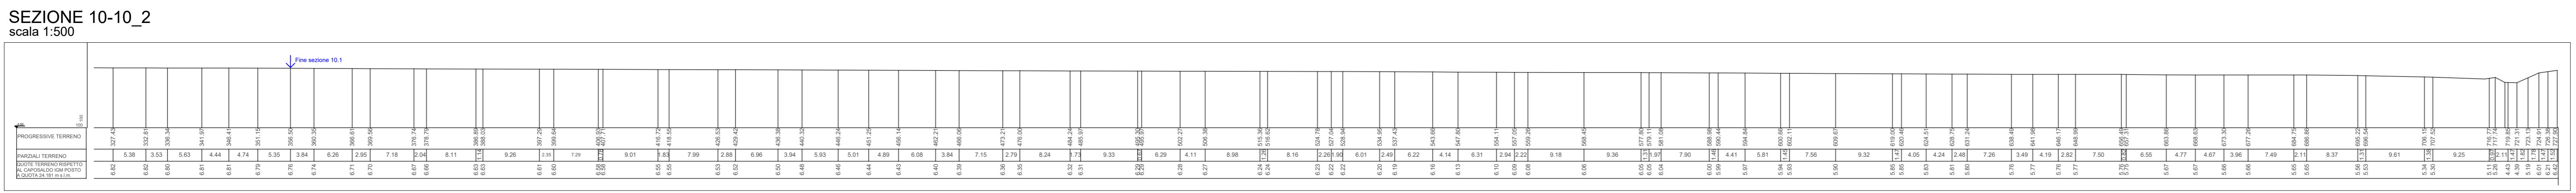



RILIEVO DELLO STATO DI FATTO - SEZIONI AREA 1

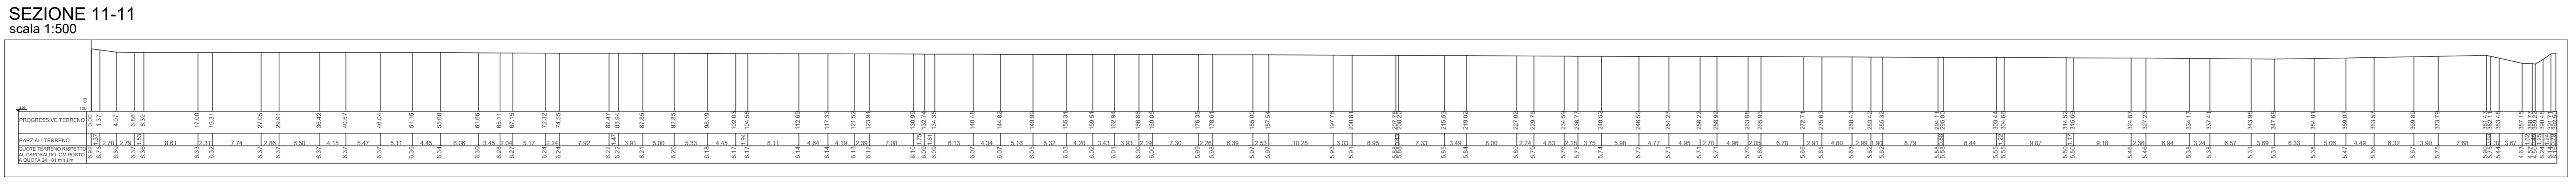

STRALCIO PLANIMETRICO DI INQUADRAMENTO GENERALE FUORI SCALA

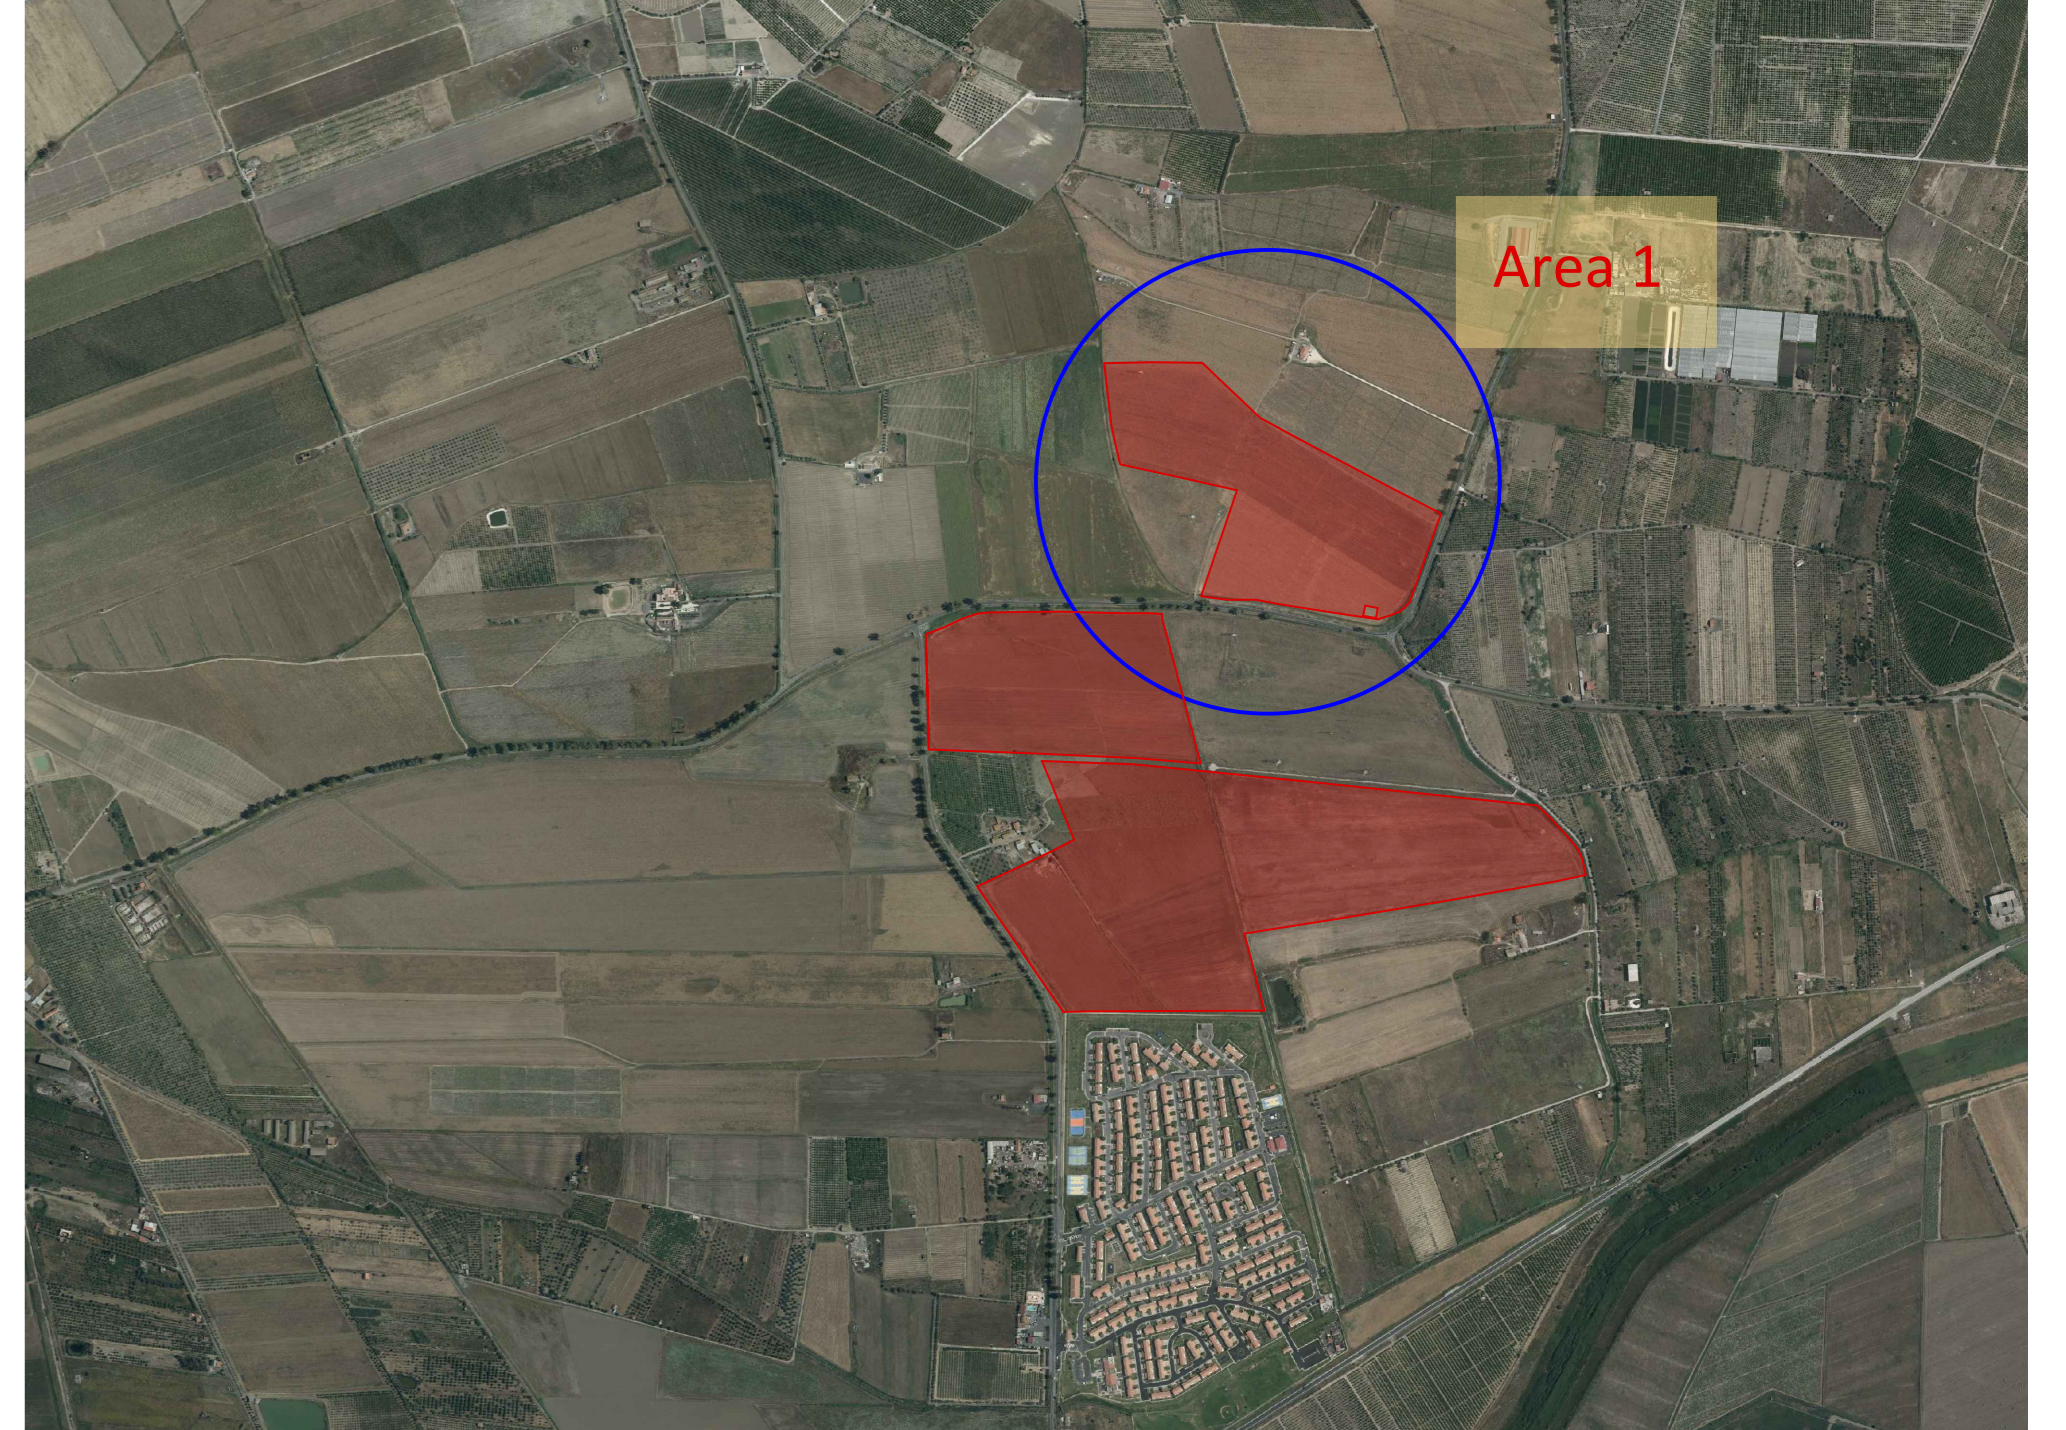

RILIEVO DELLO STATO DI FATTO - PLANIMETRIA AREA 1  
SCALA 1:2.000

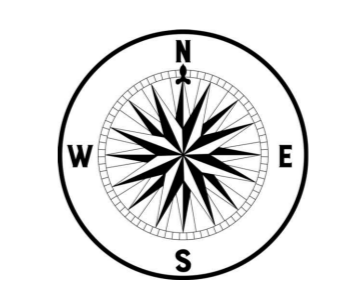

**LEGENDA**

- isoipse
- sezioni
- sezioni aggiuntive
- trazzera

**Provincia di CATANIA - Comune di BELPASSO**

DATA	REV.	REDAITTO	VERIFICATO	RESANATO	OGGETTO REVISIONE
18/07/2023	01	F.L.	M.S.	M.S.	PRIMA EMISSIONE

**Committente:** X-ELIO

**Progettista:** Ing. Salvatore Camilleri

**Progettazione esecutiva:** GEOSTUDIOGROUP STP S.r.l.

**Opero:** C.da Finocchiarà - Belpasso (CT)

**DESCRIZIONE OPERA:** Progetto per la realizzazione di un impianto fotovoltaico denominato "LA ROSA" della potenza di 44,681 MWp (40 MW in A.C.) con sistema di accumulo integrato da 50,25 MWh e di tutte le opere connesse ed infrastrutture da realizzarsi nel comune di Belpasso (CT)

**DATA PRIMA EMISSIONE:** 18/07/2023

**SCALA:** Varie