



PIANTA PIANO SEMINTERRATO

LEGENDA		
POS.	SIMB.	DESCRIZIONE
1		CANALI DI PRESA ARIA ESTERNA IN LAMIERA ZINCATO AGGRAFFATA
2		CANALI DI ASPIRAZIONE ARIA ED ESPULSIONE IN LAMIERA ZINCATO AGGRAFFATA CON GIUNZIONI SILICONATE
3		CANALI DI MANDATA ARIA IN LAMIERA ZINCATO AGGRAFFATA ISOLATE ESTERNAMENTE CON GUAINA Sp. 13mm
4		CANALI DI ESPULSIONE ARIA IN LAMIERA ZINCATO AGGRAFFATA
5		VALVOLE DI VENTILAZIONE IN POLIPROPILENE Ø150mm
6		DIFFUSORI CIRCOLARI IN ALLUMINIO Ø15cm A CONI MULTIPLI REGOLABILI CON SERRANDA E CAPTATORE
7		BOCCHETTA DI MANDATA ARIA IN ALLUMINIO A DUPLICE FILA DI ALETTE CON SERRANDA
8		GRIGLIE DI TRANSITO A PROFILO ANTILUCE IN ALLUMINIO Dm. 50X16cm
9		SERRANDA DI REGOLAZIONE AD ALETTE CONTRAPPOSTE A COMANDO MANUALE
10		SERRANDA DI REGOLAZIONE AD ALETTE CONTRAPPOSTE A COMANDO MANUALE
10		ESTRATTORE D'ARIA PER SCARICO A PARETE, AVVIATO MANUALMENTE DA PANNELLO COMANDI IN AMBIENTE COMPLETO DI REGOLATORE DI VELOCITA' - Portata aria 335m <sup>3</sup> /h - 30W/230V-46dB

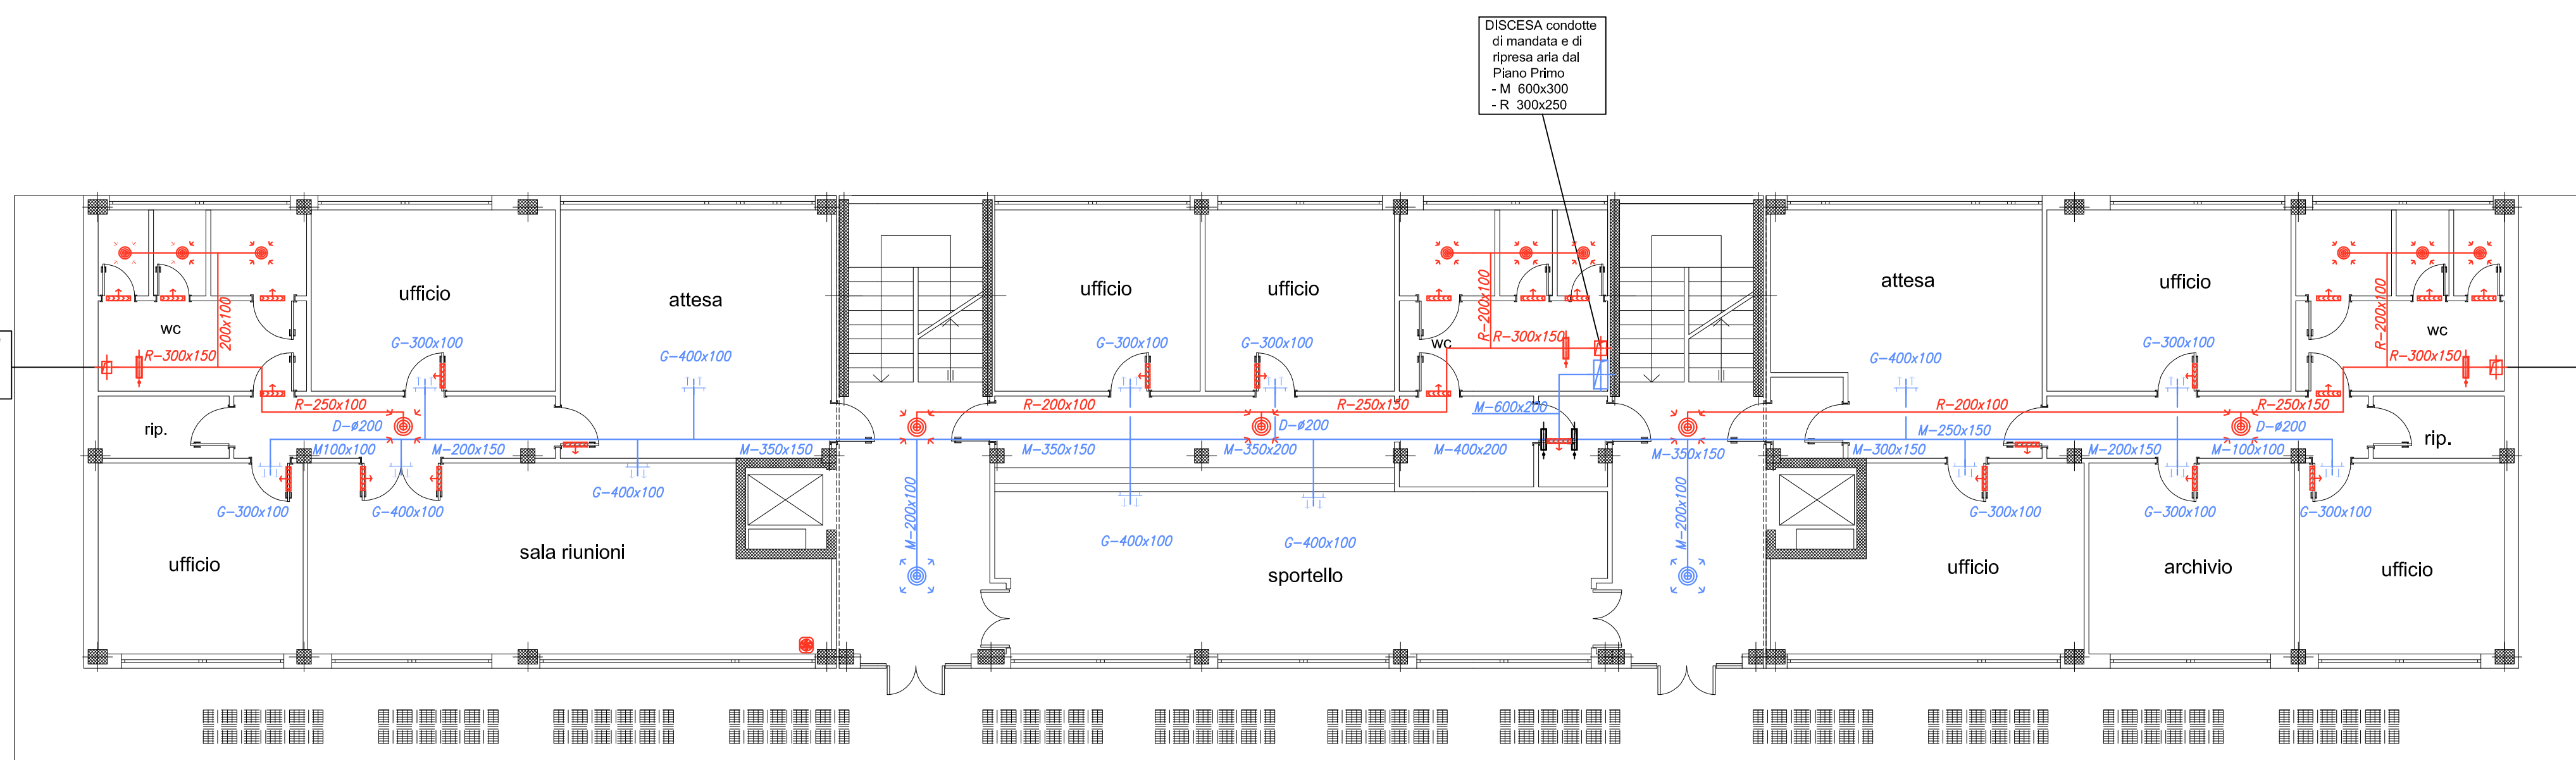

PIANTA PIANO TERRA

N.B. Controsoffitto rimovibile H=30cm nei Bagni, nei Corridoio e nei Vani Scala

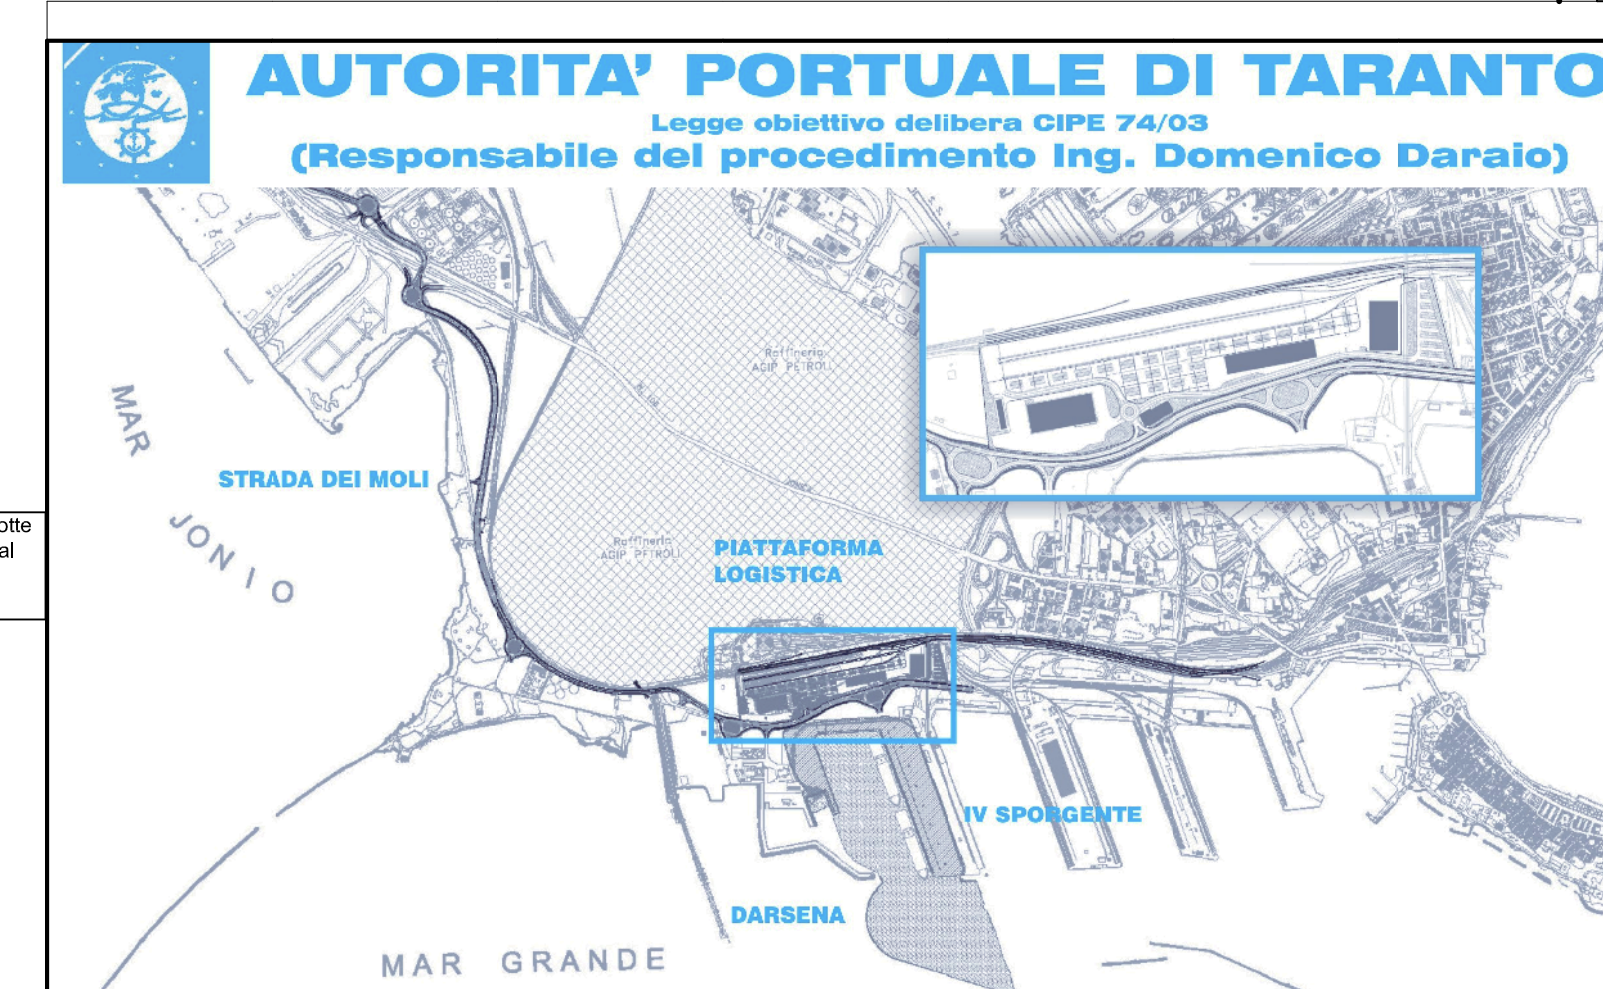

revisione	data	descrizione revisione	disegnato	verificato	approvato
01	29-09-2006	Prima emissione	R.Ziliani	A.Panizza	G.Geddo
00	31-05-2006	Emissione in bozza	R.Ziliani	A.Panizza	G.Geddo

**SOCIETA' DI PROGETTO:**  
**TARANTO LOGISTICA S.p.A.**



**AUTORITA' PORTUALE TARANTO**

Progettista  


Consulenti Progettati  
  
 INGEGNERIA E SISTEMI

progetti ambiente  
 Il Direttore Tecnico  
 (Dott. Ing. Andrea PANIZZA)

PIASTRA PORTUALE DI TARANTO

Disegno n° 123-700 E 1 U.C.G. 1 7.0.1

Titolo  
**PROGETTO DEFINITIVO  
 PIATTAFORMA LOGISTICA  
 PALAZZINA UFFICI - IMPIANTO  
 DISTRIBUZIONE ARIA P.SI. e P.T.**