

Provincia di CATANIA - Comune di BELPASSO




DATA	REV	REDATTO	VERIFICATO	RIESAMINATO	OGGETTO REVISIONE
06/02/2024	00	P.T.	M.G.	S.C.	Prima emissione

Committente:

X-ELIO+


X-ELIO BELPASSO S.R.L.
Corso Vittorio Emanuele II n.349
00186 Roma (RM)
P.IVA: 16952761001
www.x-elio.com/italy

Progettazione esecutiva:

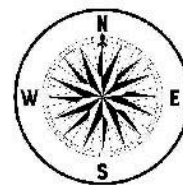


GEOSTUDIOGROUP STP S.r.l.
Via Dott. Lino Blundo n.3
97100 Ragusa (RG)
P.IVA: 01635940883
www.geostudiogroup.net

<u>CODICE:</u>	<u>TITOLO:</u> Monografie sulle interferenze del cavidotto
<u>Opera:</u> Progetto per la realizzazione di un impianto fotovoltaico denominato "LA ROSA" della potenza 44,681 MWp (40 MW in A.C.), con sistema di accumulo integrato da 20,25 MW e di tutte le opere connesse ed infrastrutture da realizzarsi nel Comune di Belpasso (CT).	<u>Progettista</u> Ing. Salvatore Camillieri
<u>UBICAZIONE IMPIANTO</u> C.da Finocchiara - Belpasso (CT)	
<u>DATA PRIMA EMISSIONE:</u> 06/02/2024	<u>SCALA:</u> -

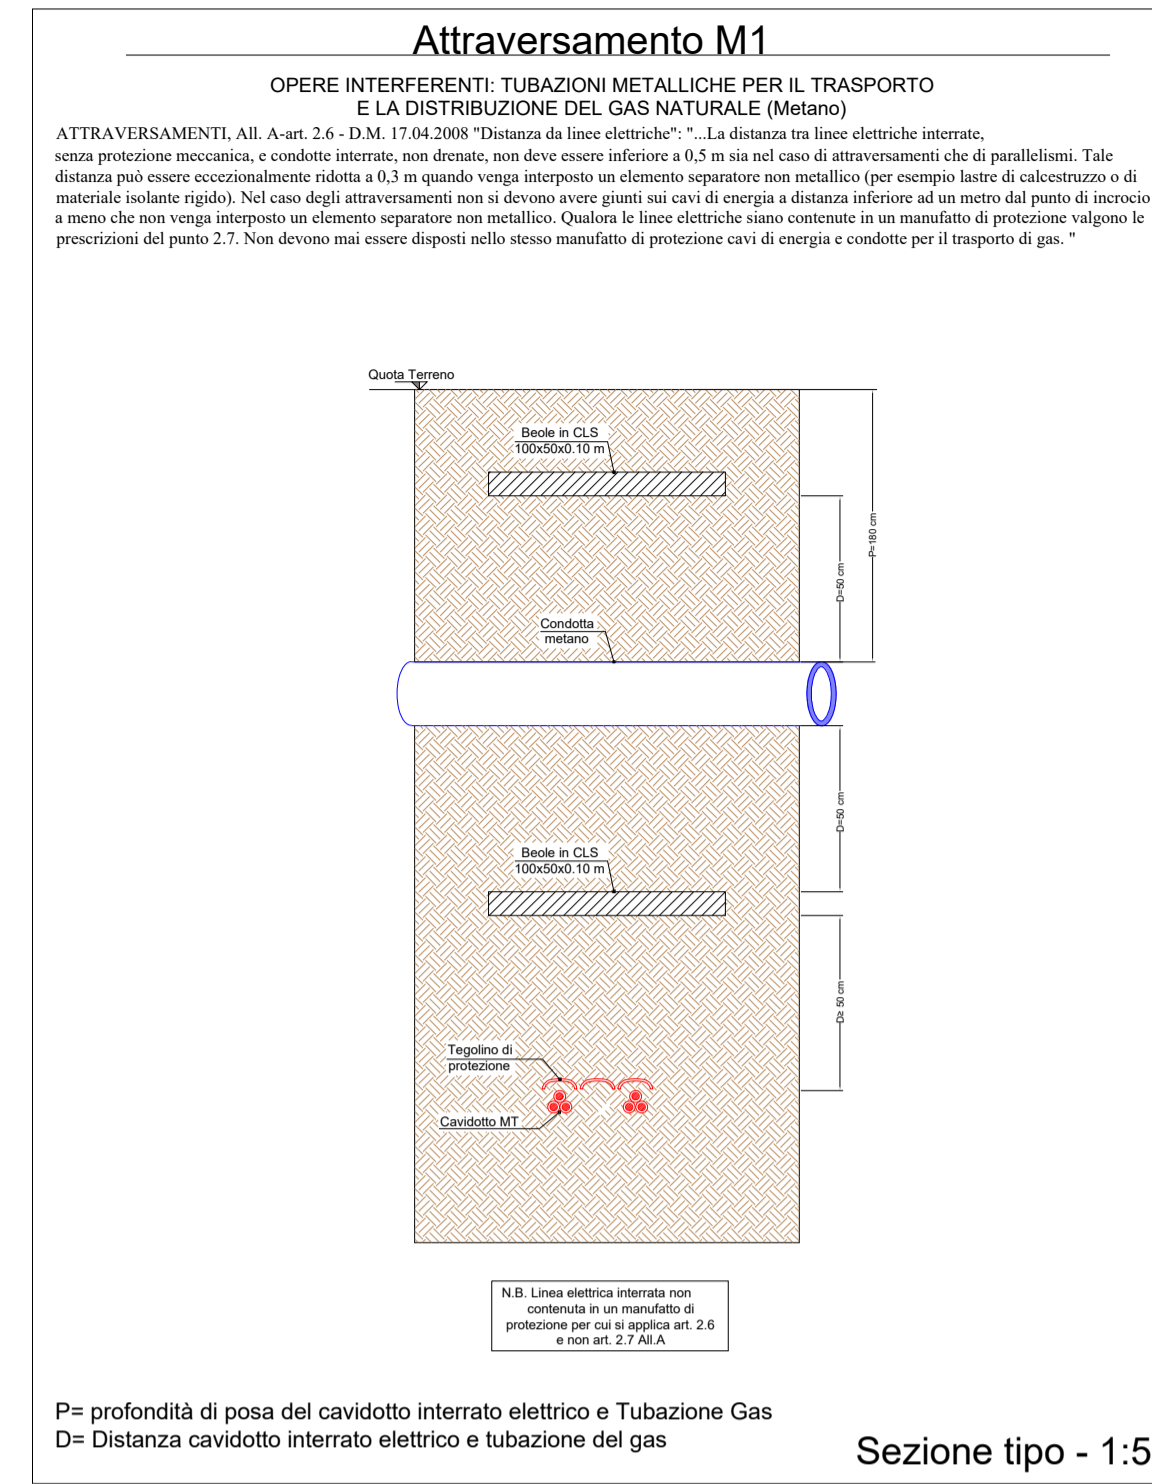

LEGENDA


- Area impianto
- Sottostazione Utente
- Cavidotto MT
- Metanodotto
- Coni di ripresa fotografica
- Profilo

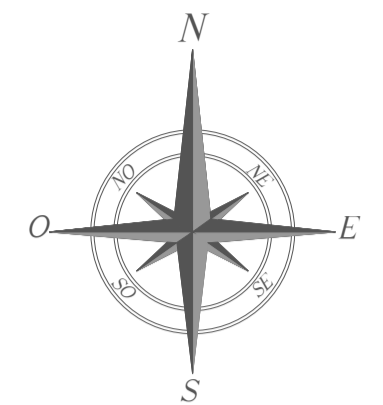

ATTRAVERSAMENTO 2.1
Stralcio su DTM - 1:2.500



ATTRAVERSAMENTO 2.1
Stralcio su Catastale - 1:2.500

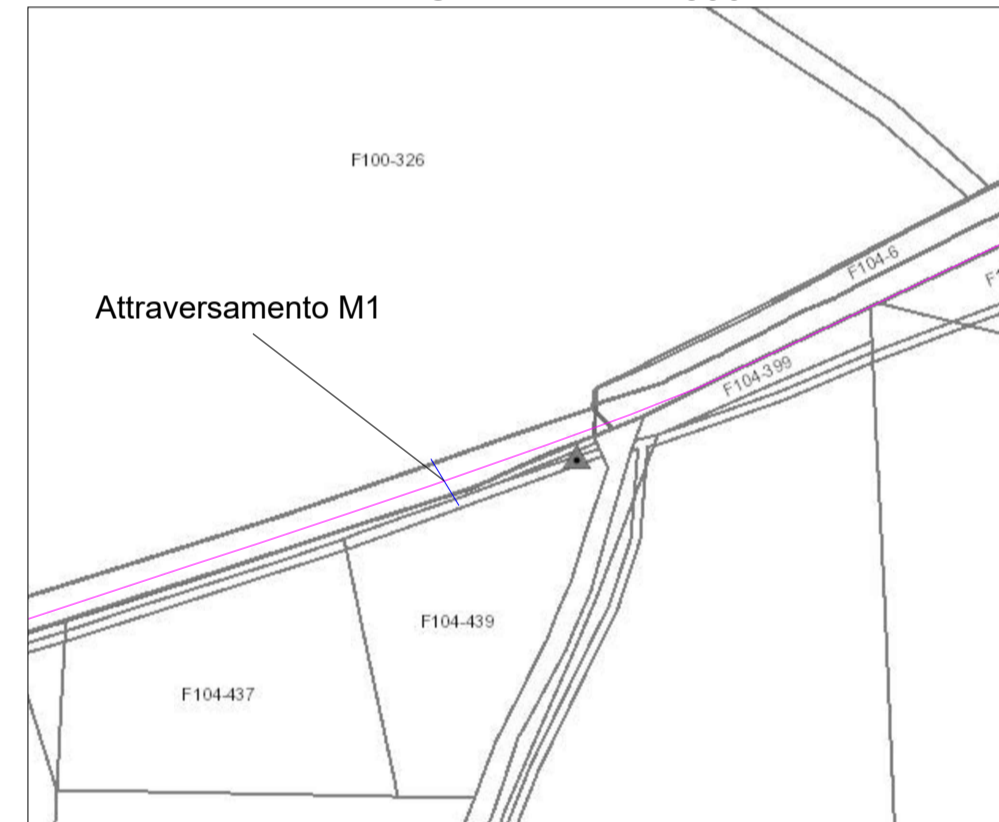

ATTRAVERSAMENTO 2.1
Stralcio su CTR - 1:1.000



ATTRAVERSAMENTO 2.1
Stralcio su ortofoto - 1:500






LEGENDA

- Area impianto
- Sottostazione Utente
- Cavidotto MT
- Corsi d'acqua
- Coni di ripresa fotografica
- Profilo



ATTRAVERSAMENTO 1
Stralcio su DTM - 1:2.500

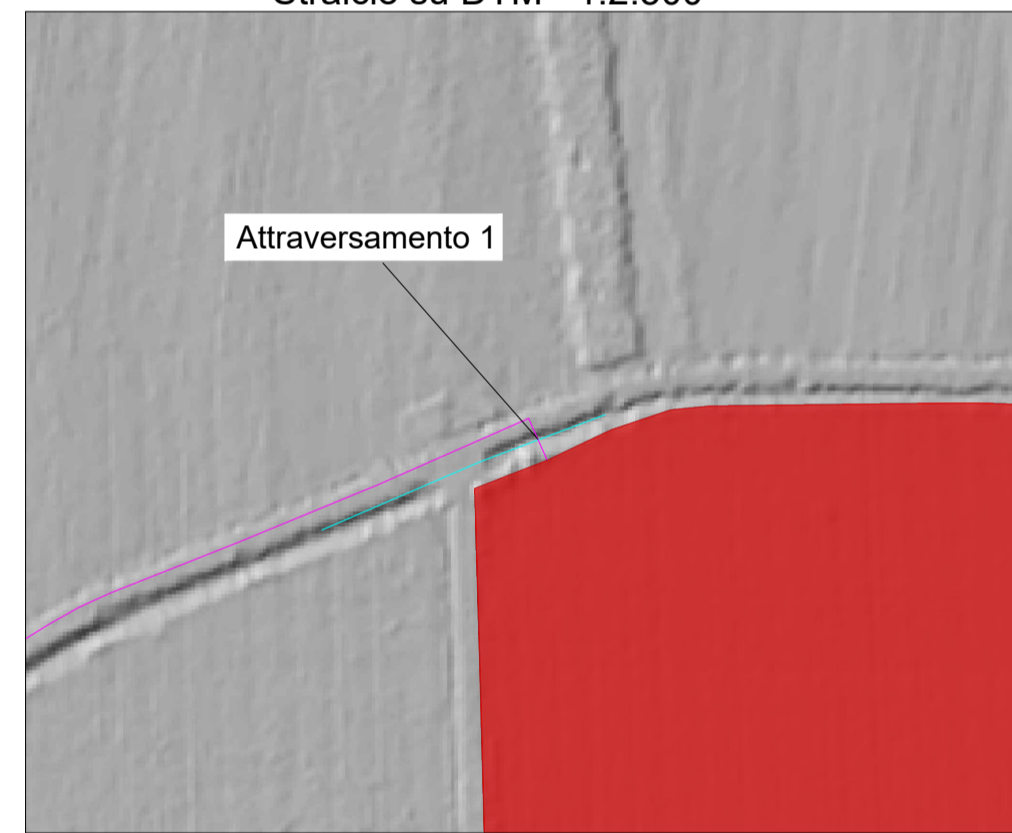

ATTRAVERSAMENTO 1
Stralcio su Catastale - 1:2.500




ATTRAVERSAMENTO 1
Stralcio su CTR - 1:1.000



ATTRAVERSAMENTO 1
Stralcio su ortofoto - 1:500




Sezione tipo P1 - Scala 1:50

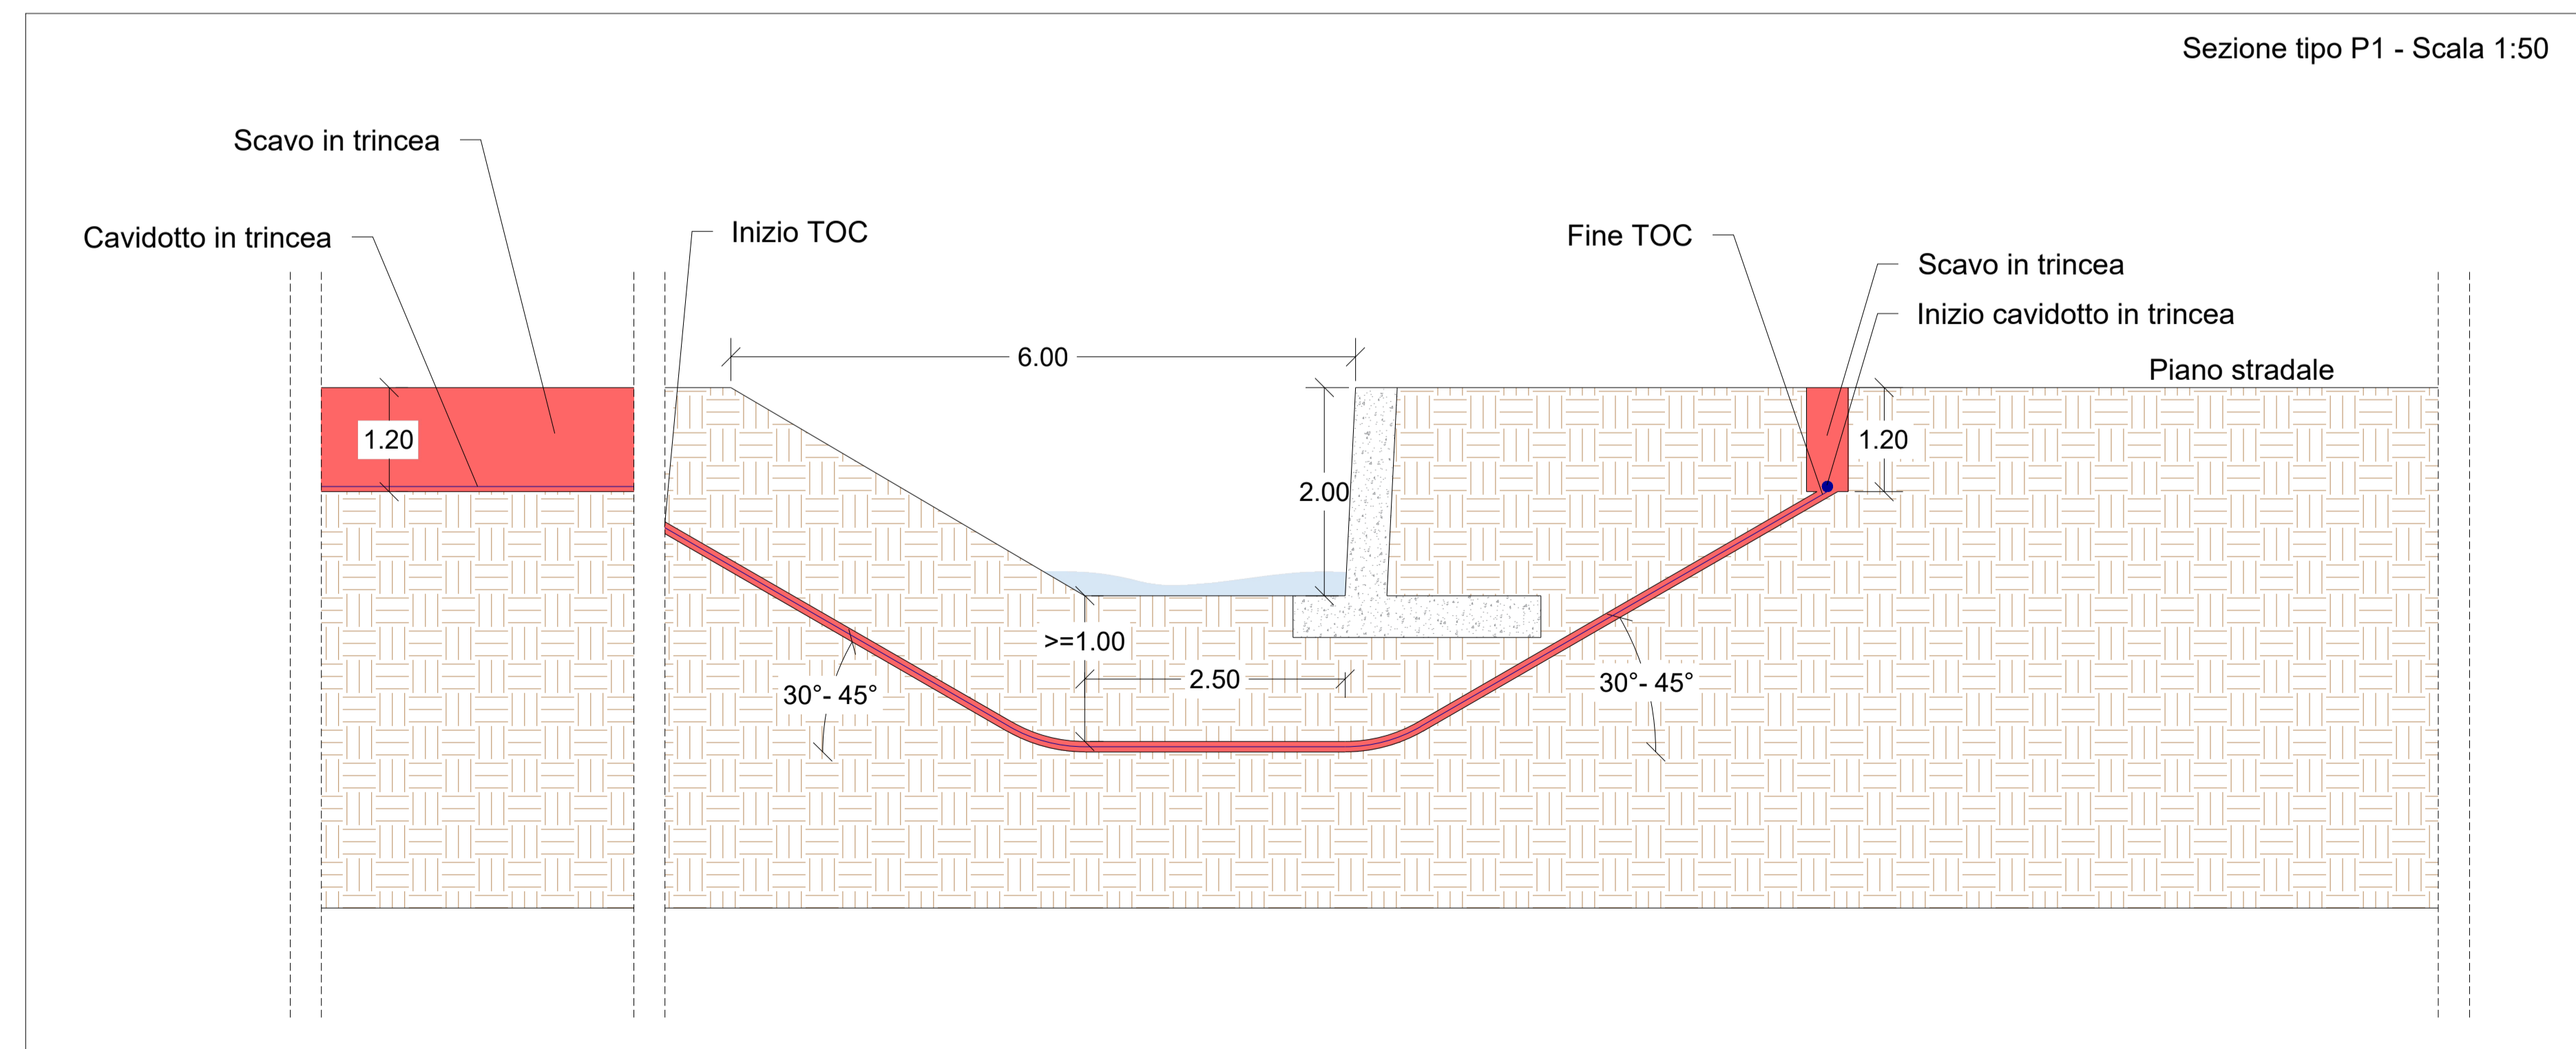




LEGENDA


- Area impianto
- Sottostazione Utente
- Cavidotto MT
- Corsi d'acqua
- Coni di ripresa fotografica
- Profilo

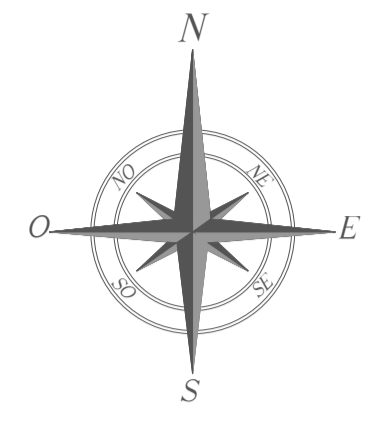


ATTRAVERSAMENTO 2
Stralcio su DTM - 1:2.500

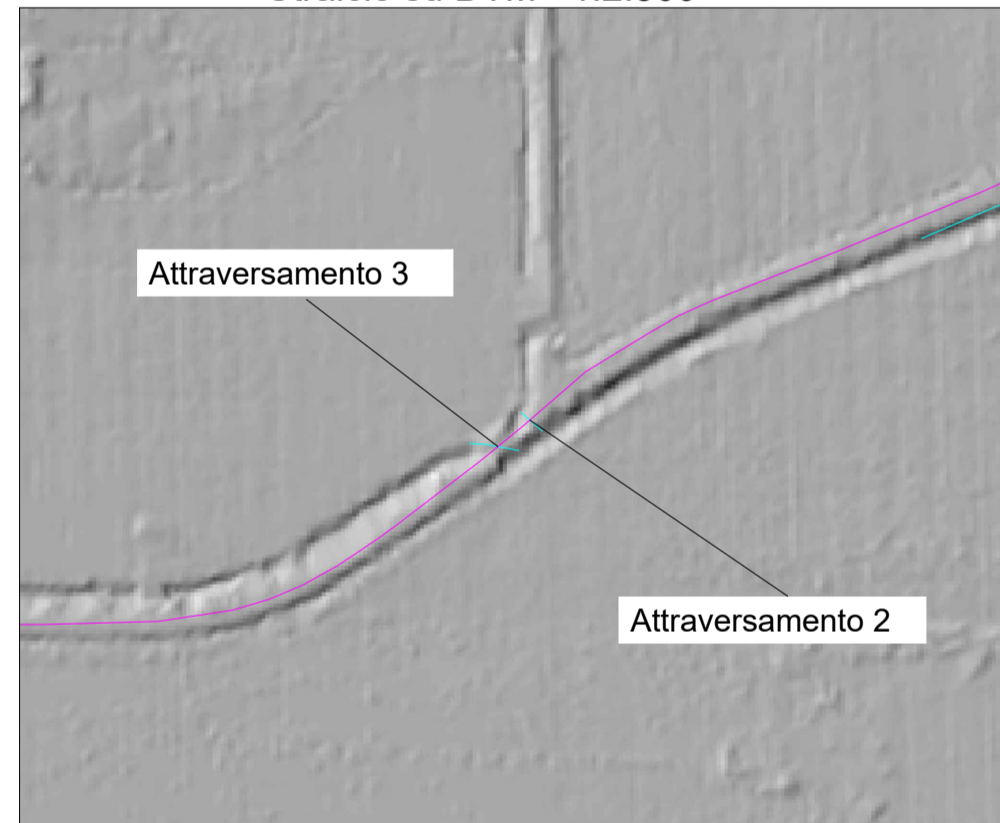

ATTRAVERSAMENTO 2
Stralcio su Catastale - 1:2.500

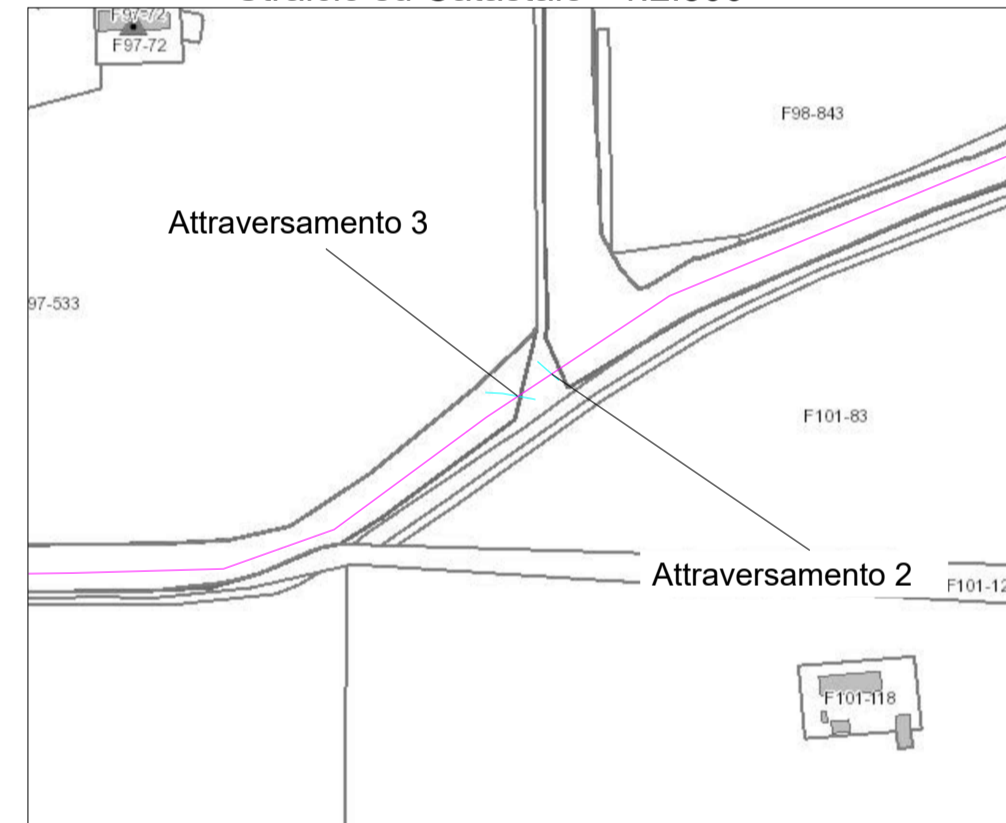


ATTRAVERSAMENTO 2
Stralcio su CTR - 1:1.000

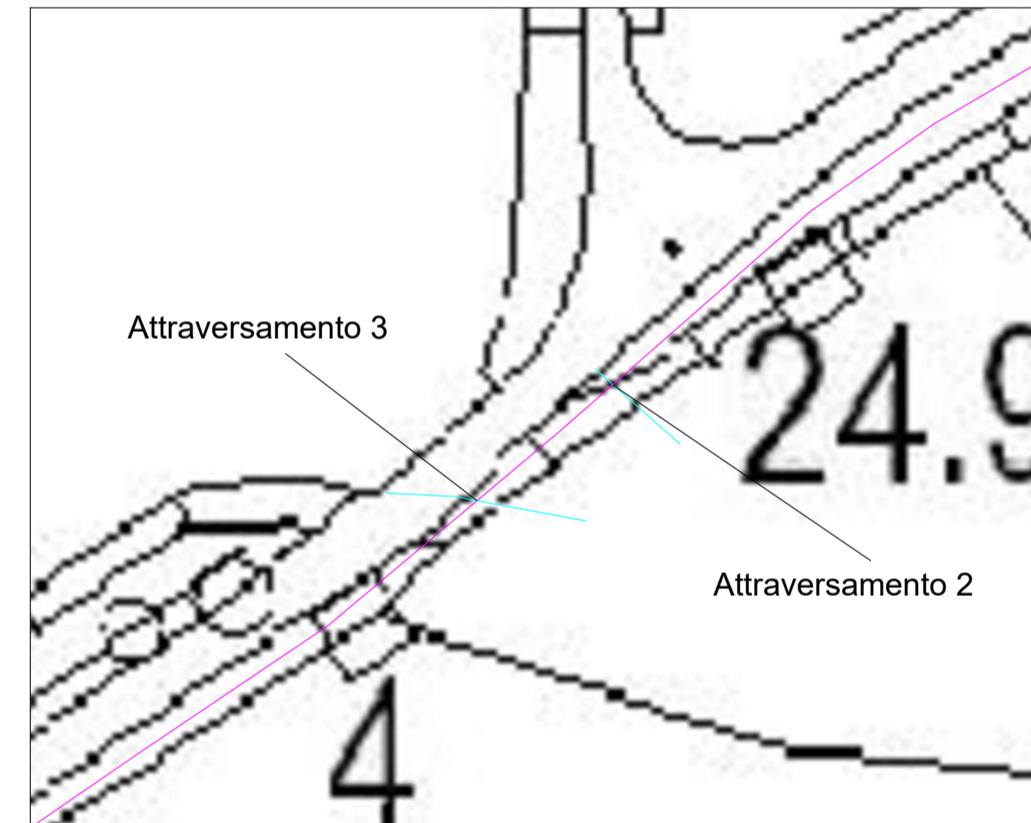

ATTRAVERSAMENTO 2
Stralcio su ortofoto - 1:500




Sezione tipo P2 - Scala 1:100

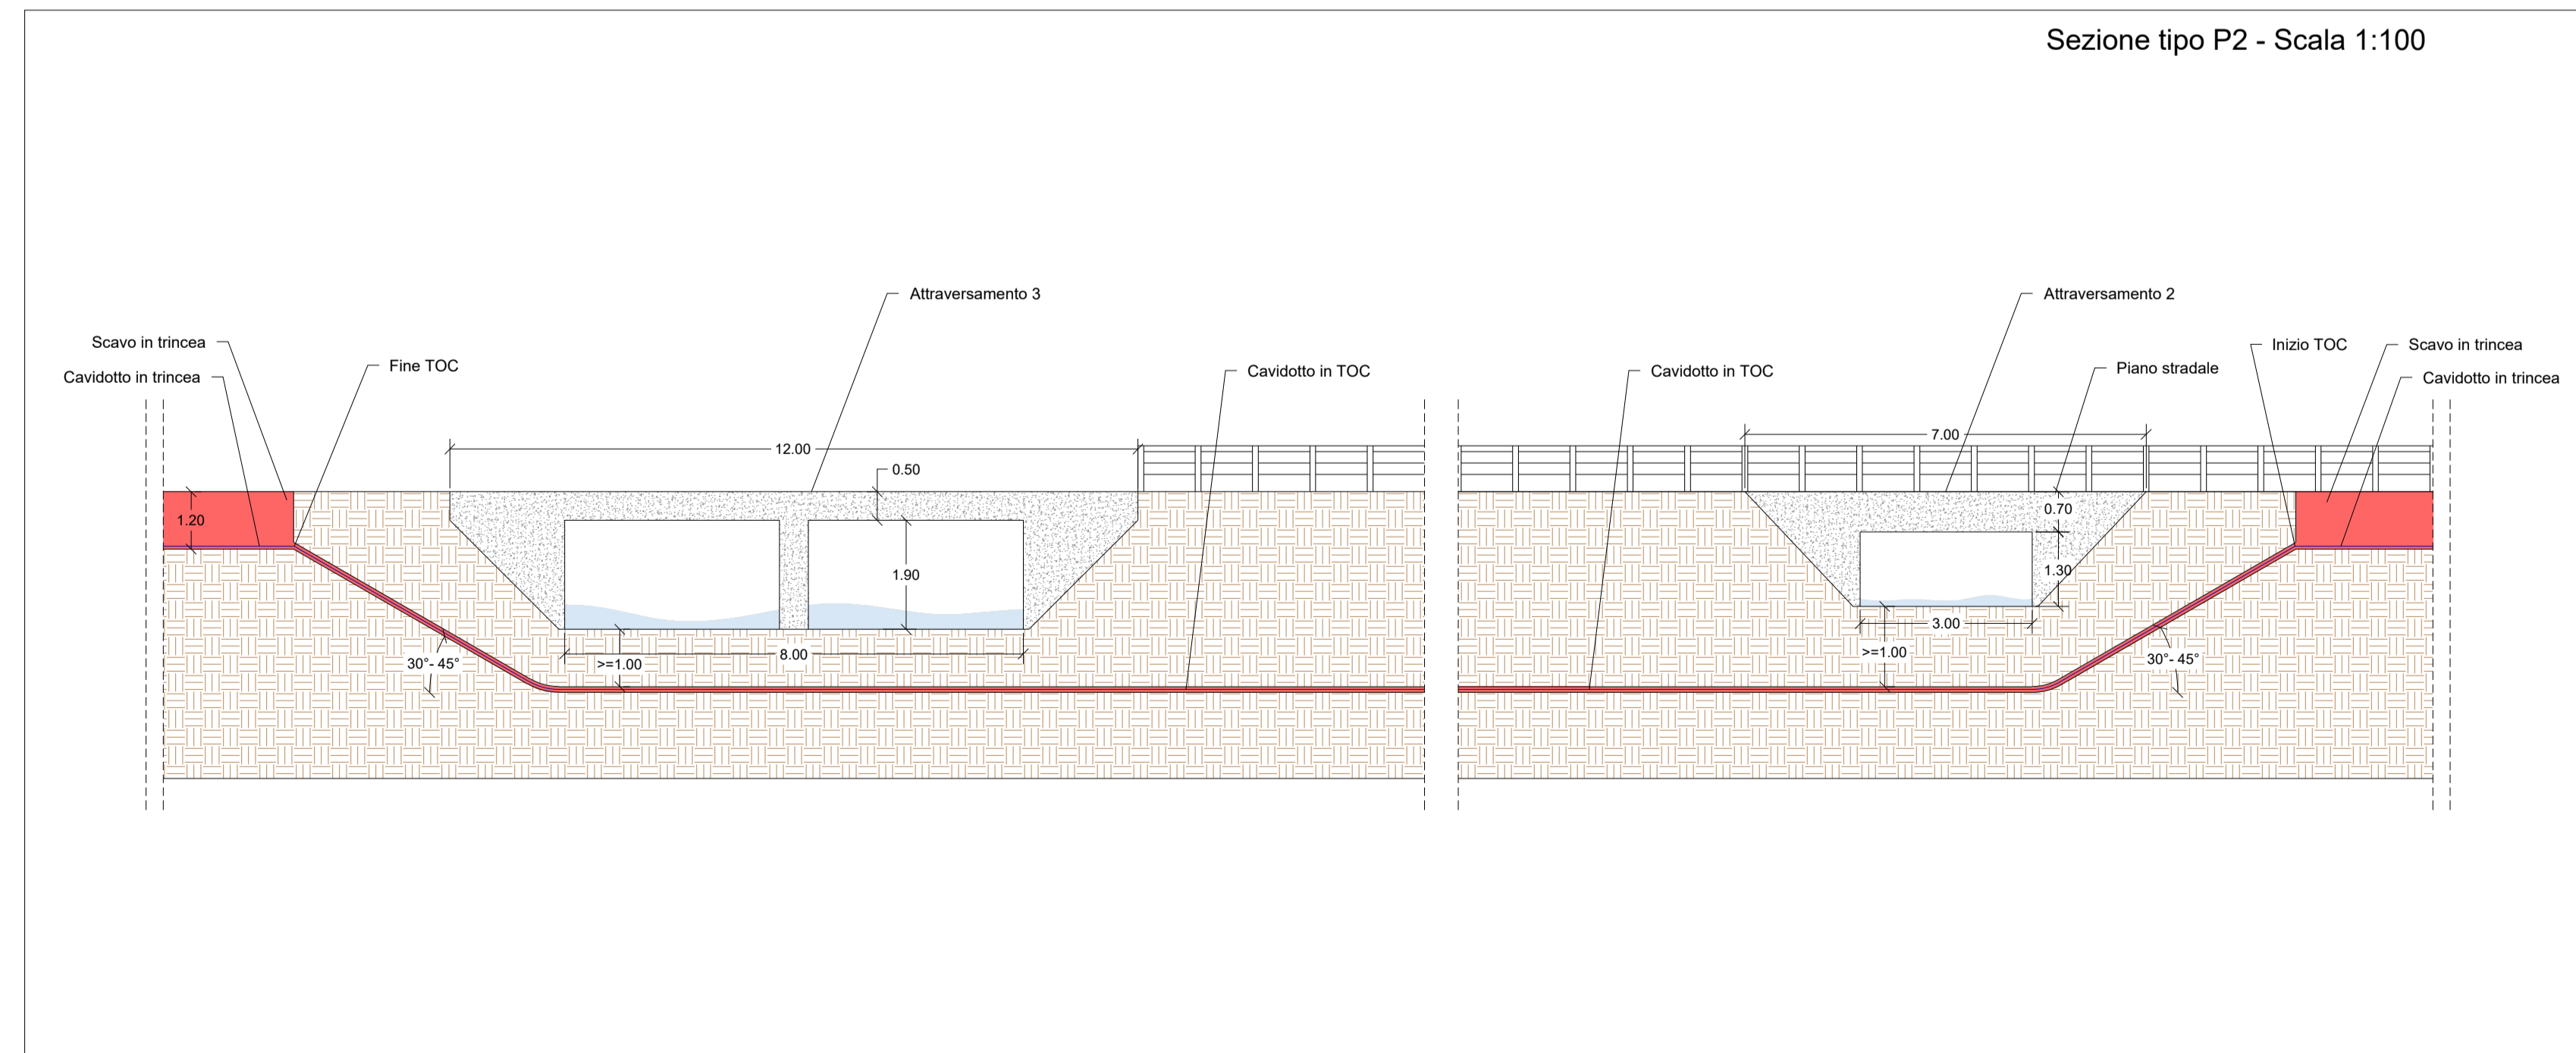




ATTRAVERSAMENTO 3
Stralcio su DTM - 1:2.500

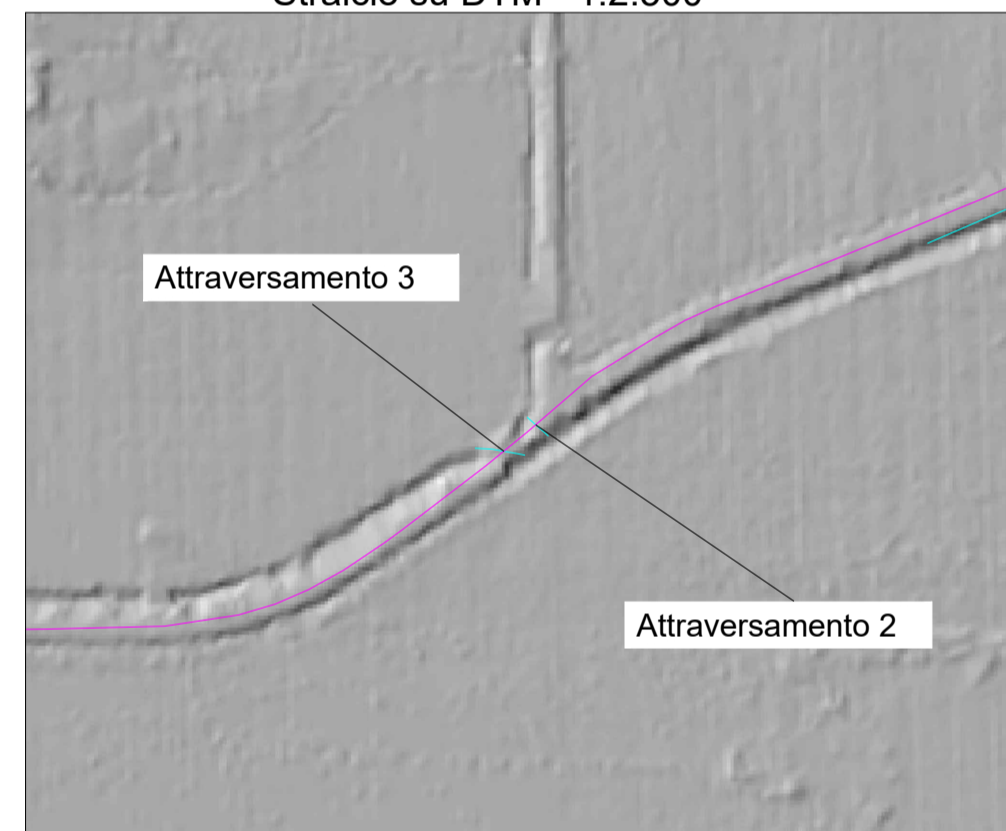


ATTRAVERSAMENTO 3
Stralcio su Catastale - 1:2.500

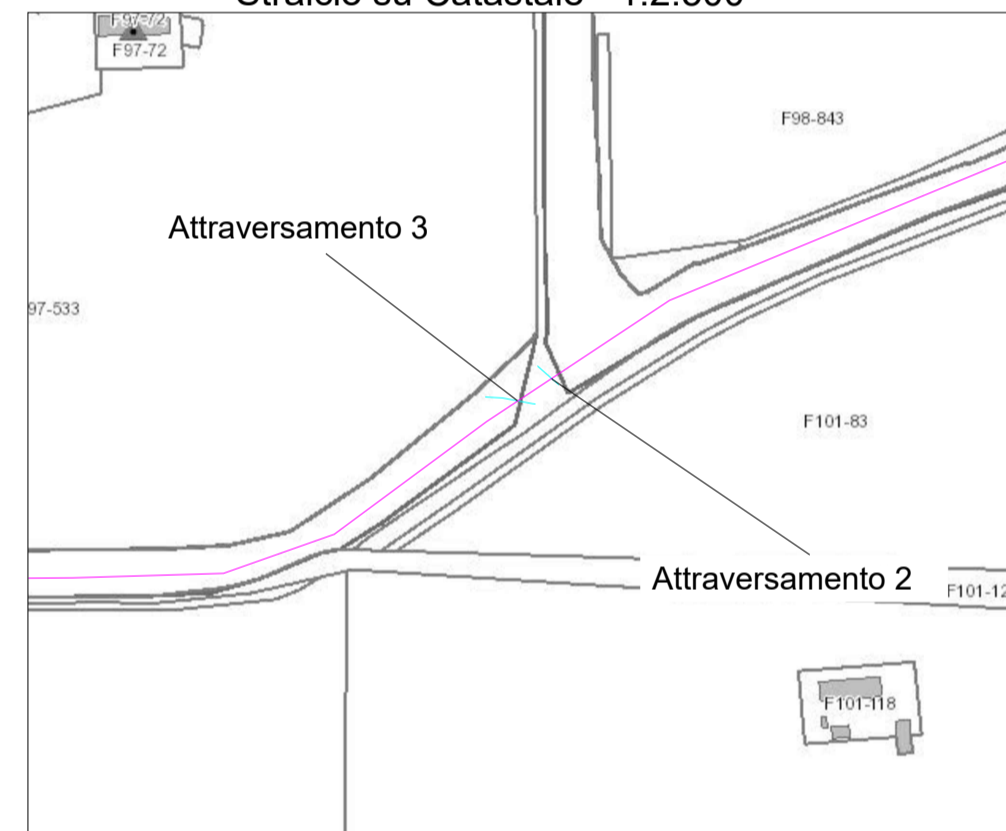

ATTRAVERSAMENTO 3
Stralcio su CTR - 1:1.000




ATTRAVERSAMENTO 3
Stralcio su ortofoto - 1:500

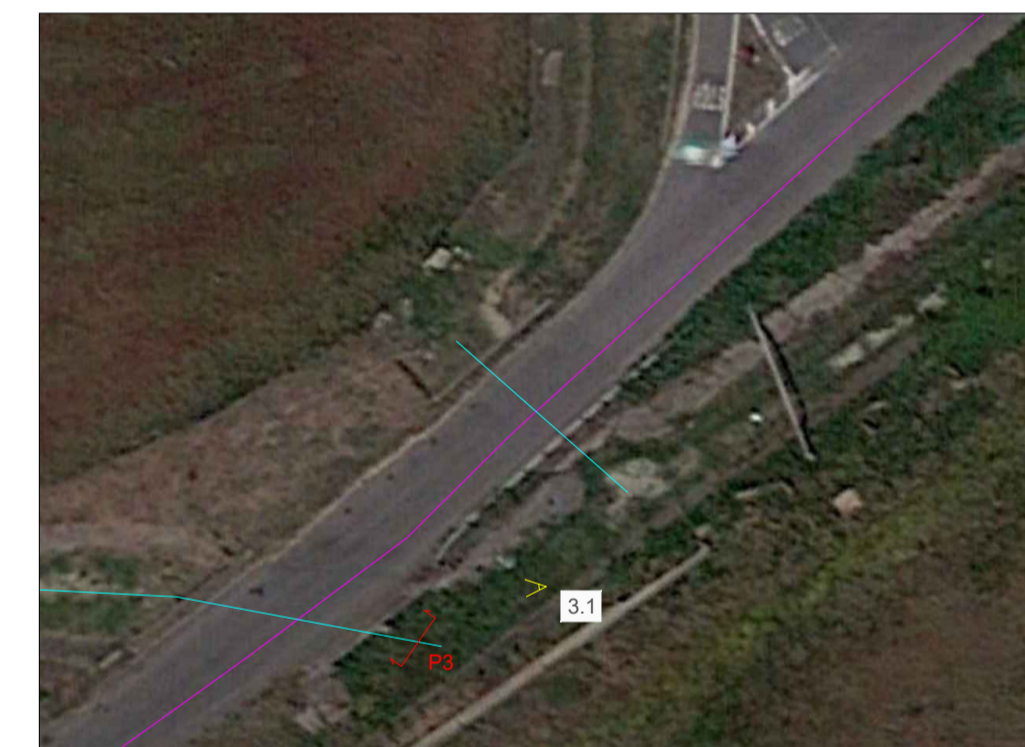


LEGENDA

- Area impianto
- Sottostazione Utente
- Cavidotto MT
- Corsi d'acqua
- Coni di ripresa fotografica
- Profilo

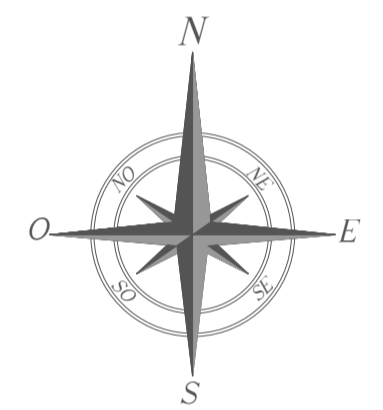

Sezione tipo P3 - Scala 1:100

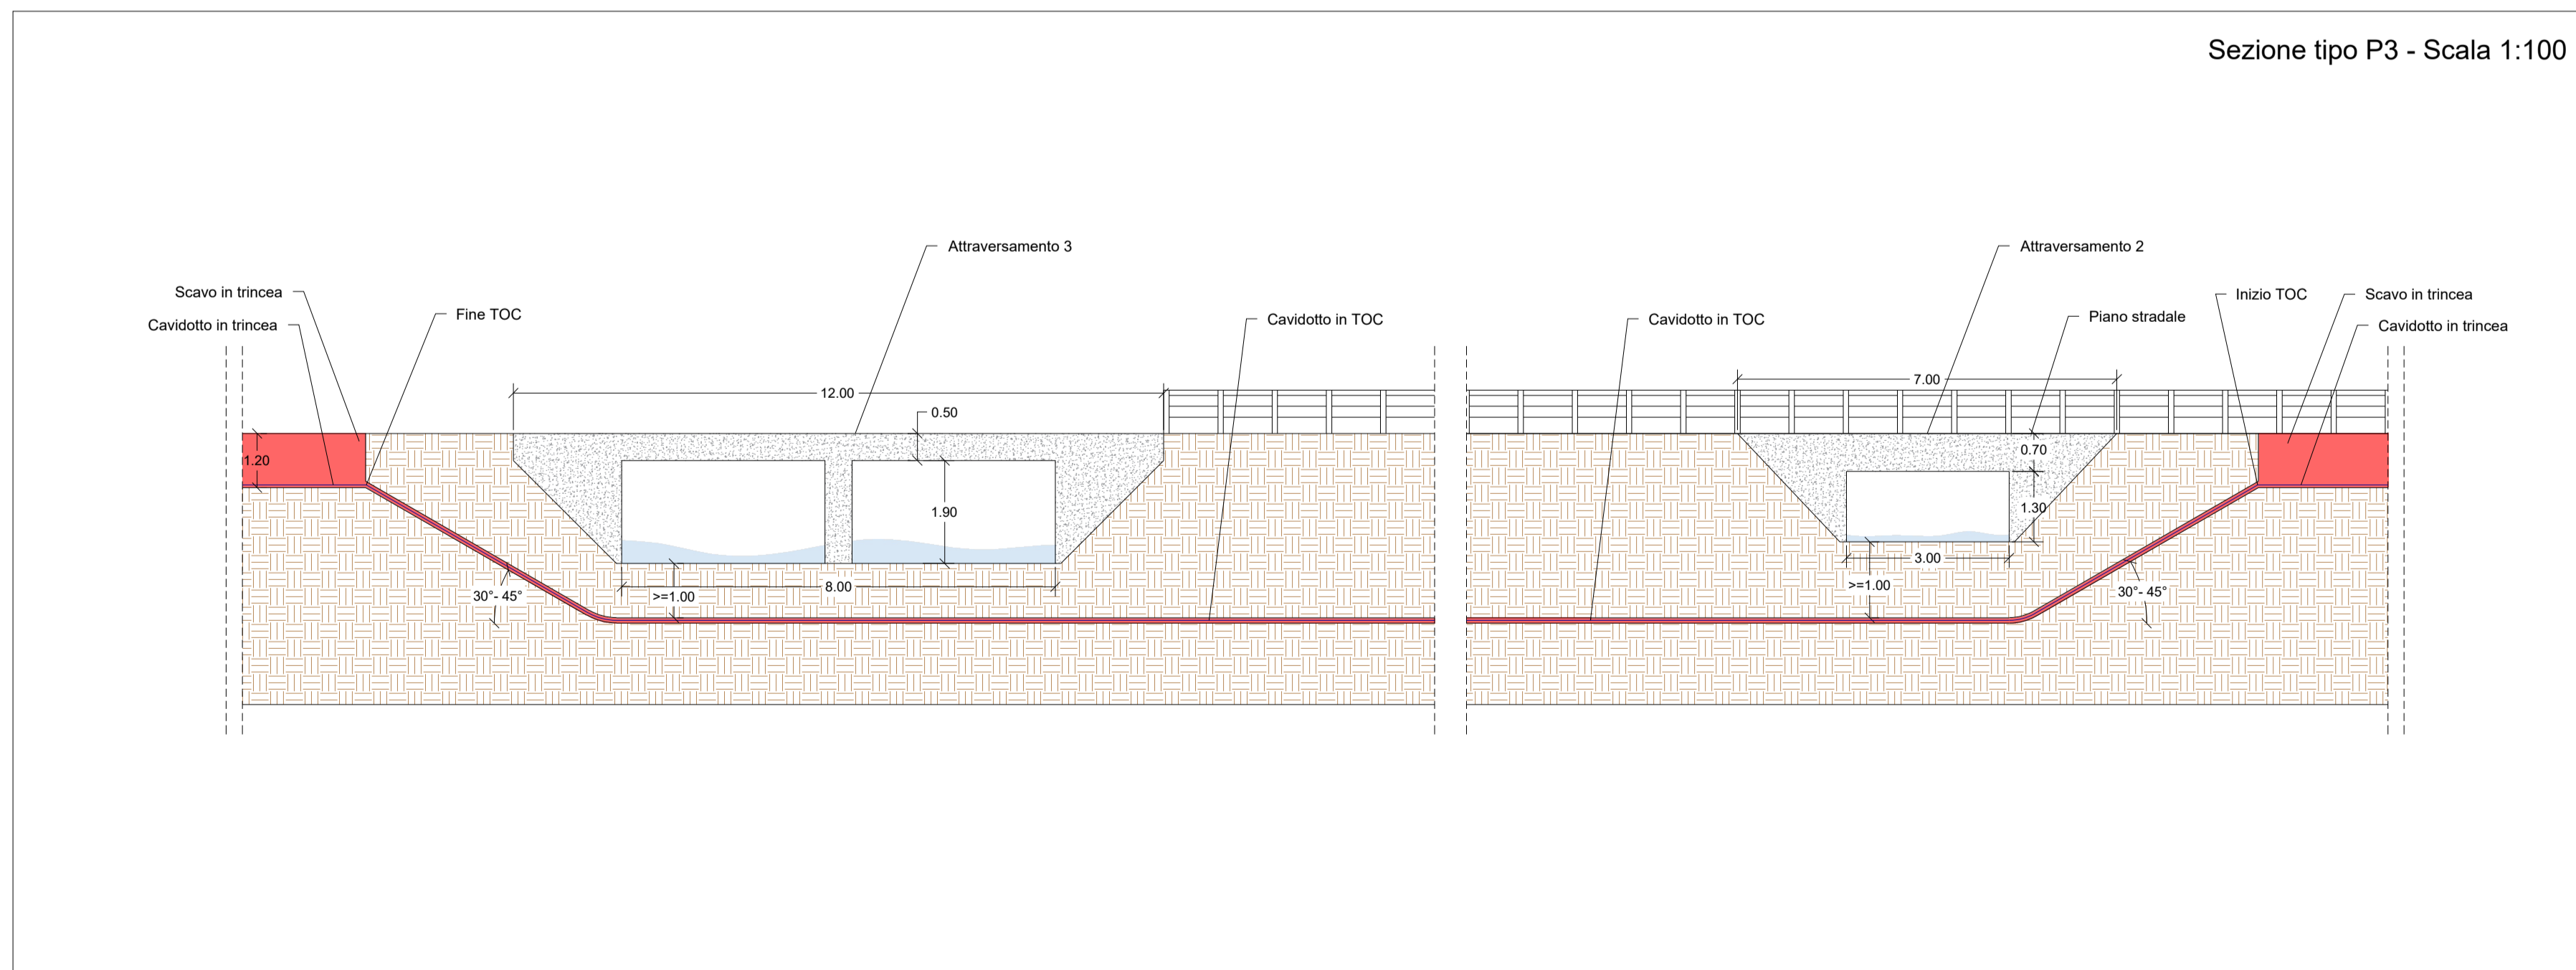




LEGENDA


- Area impianto
- Sottostazione Utente
- Cavidotto MT
- Corsi d'acqua
- Coni di ripresa fotografica
- Profilo



ATTRAVERSAMENTO 4
Stralcio su DTM - 1:2.500

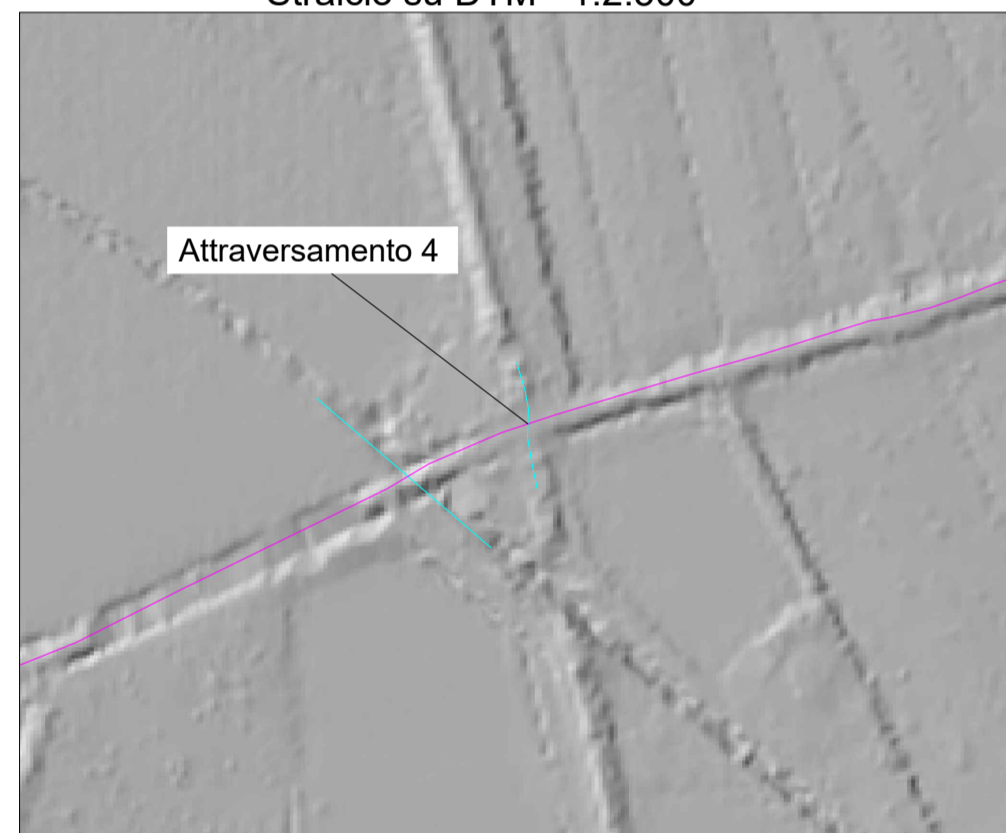

ATTRAVERSAMENTO 4
Stralcio su Catastale - 1:2.500

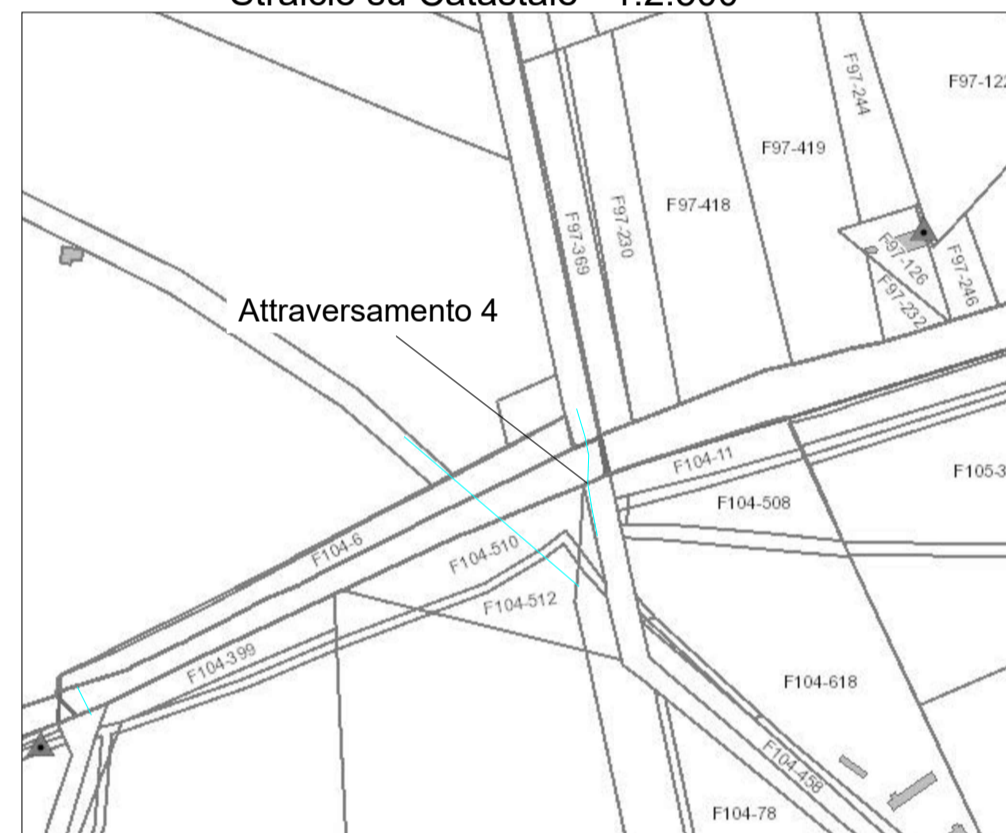


ATTRAVERSAMENTO 4
Stralcio su CTR - 1:1.000



ATTRAVERSAMENTO 4
Stralcio su ortofoto - 1:500




Sezione tipo P4 - Scala 1:100

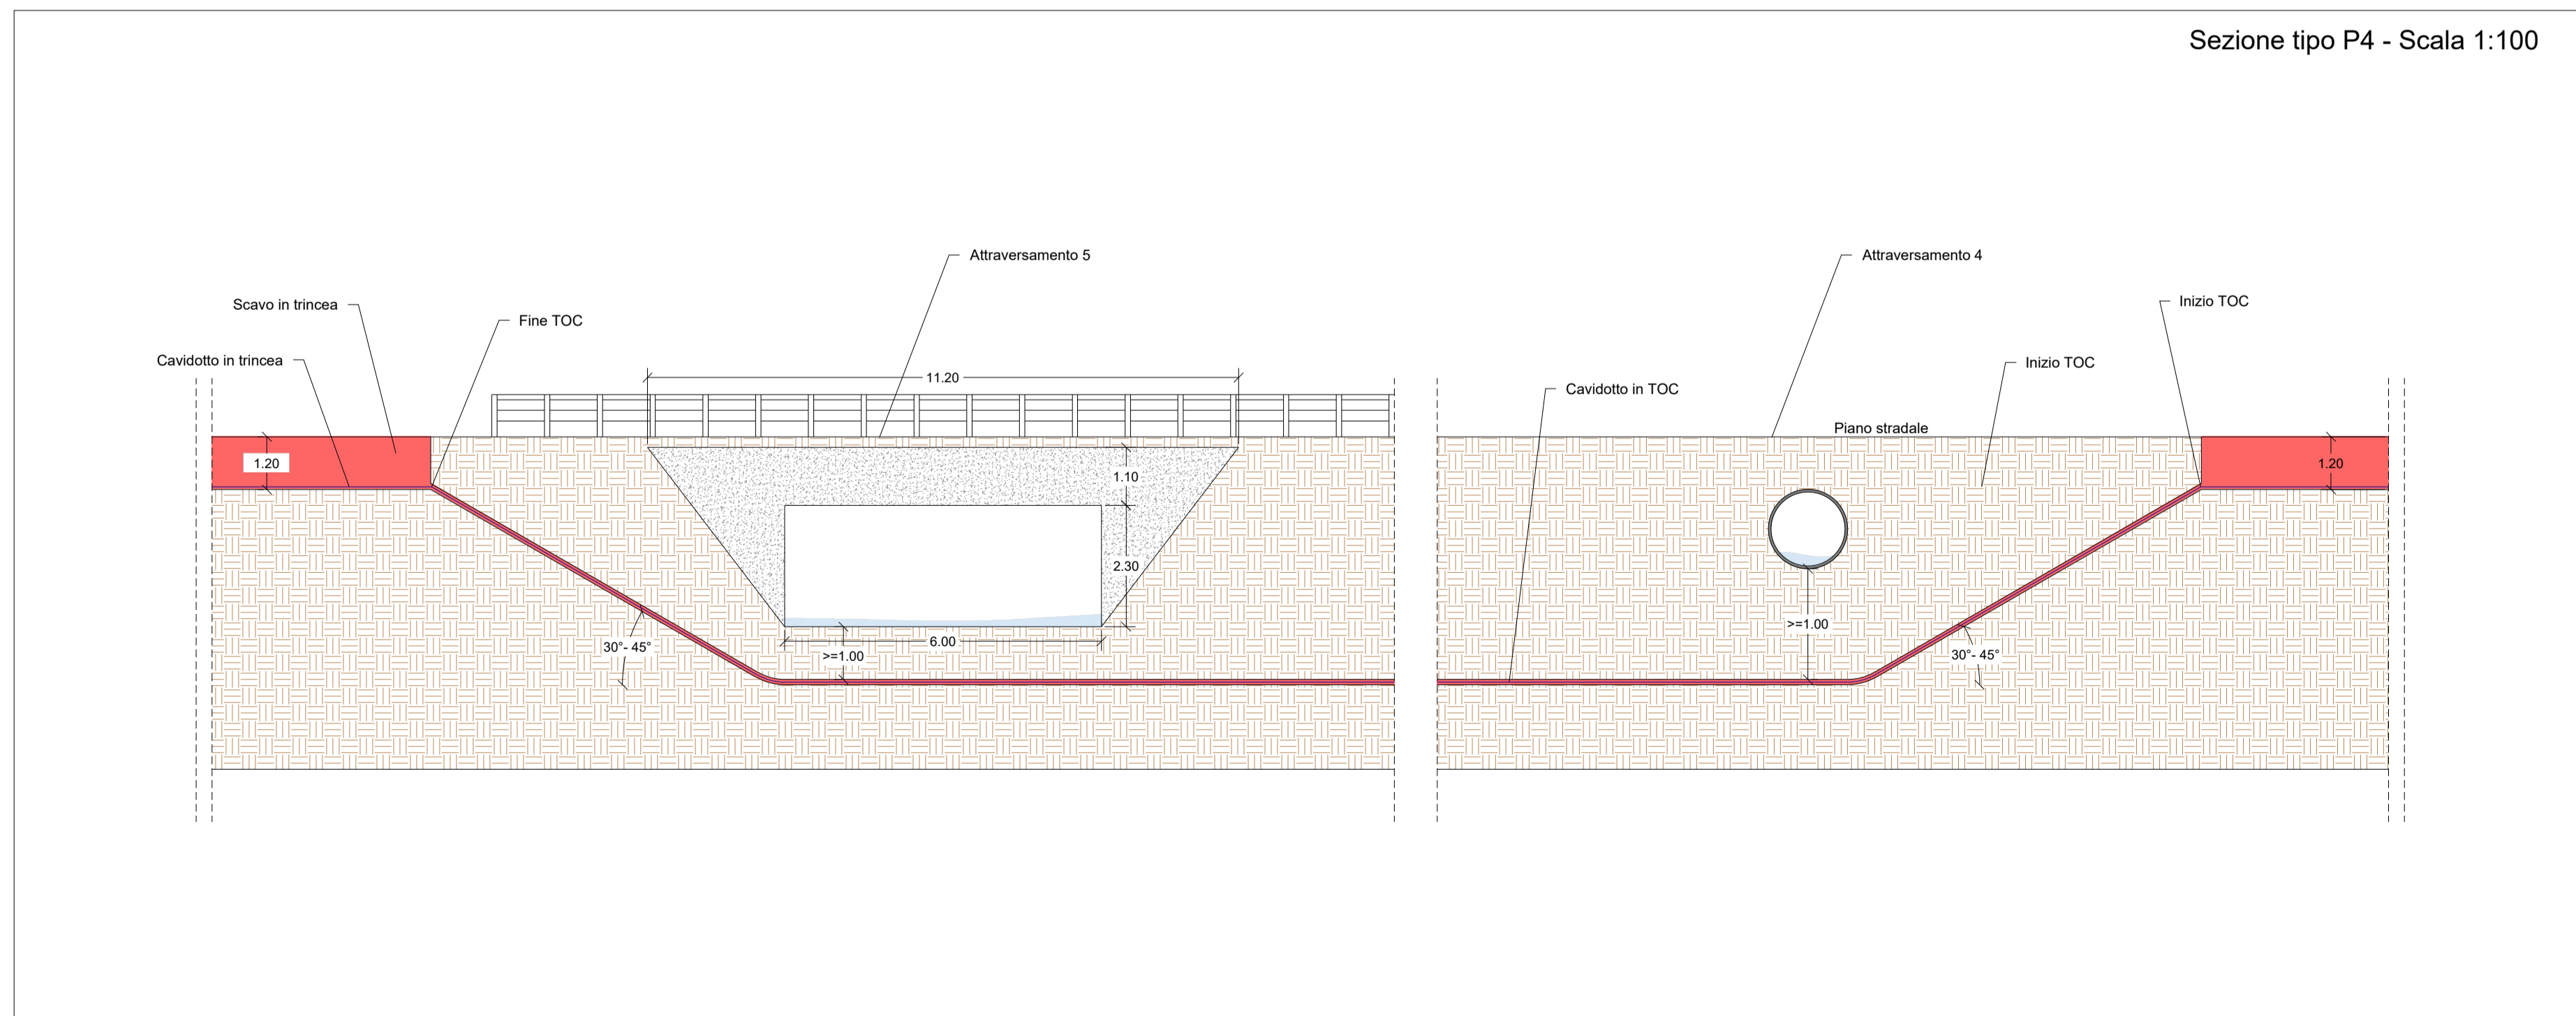




LEGENDA


- Area impianto
- Sottostazione Utente
- Cavidotto MT
- Corsi d'acqua
- Coni di ripresa fotografica
- Profilo

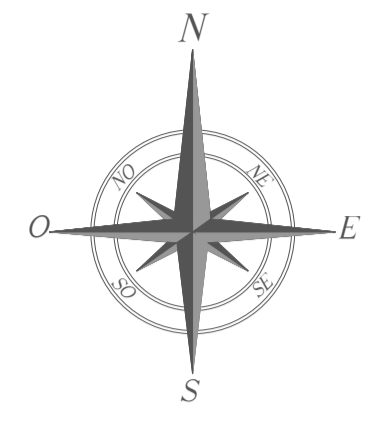

ATTRAVERSAMENTO 5
Stralcio su DTM - 1:2.500

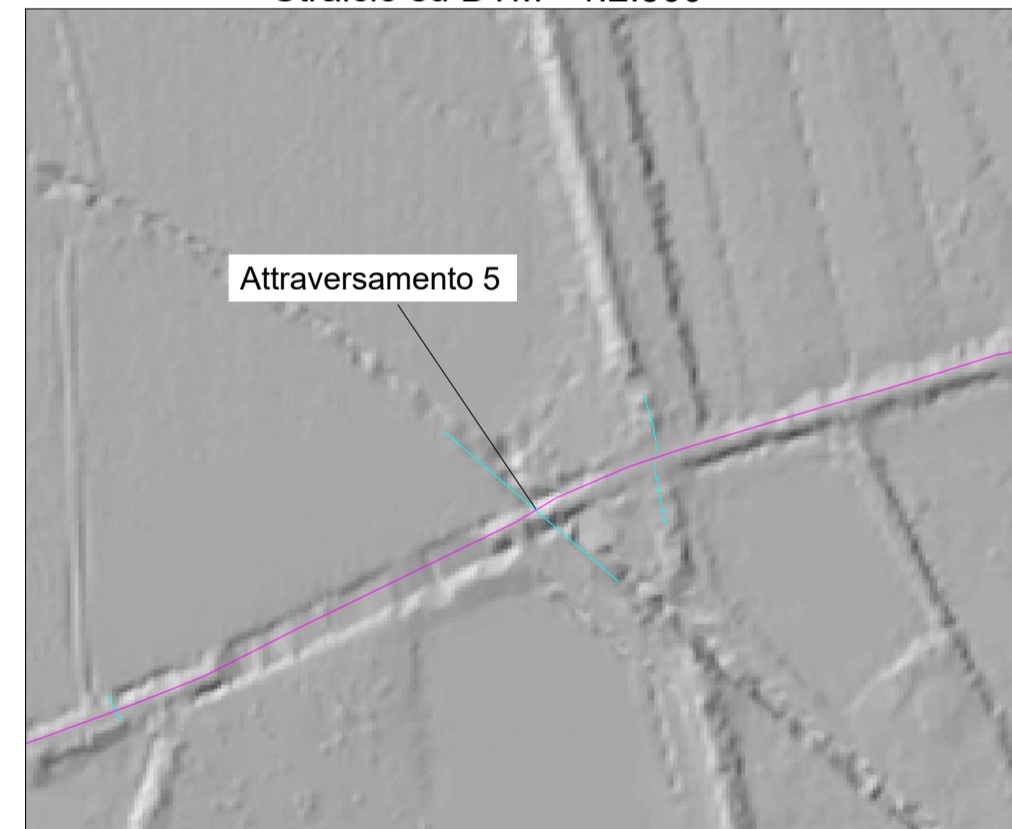

ATTRAVERSAMENTO 5
Stralcio su Catastale - 1:2.500

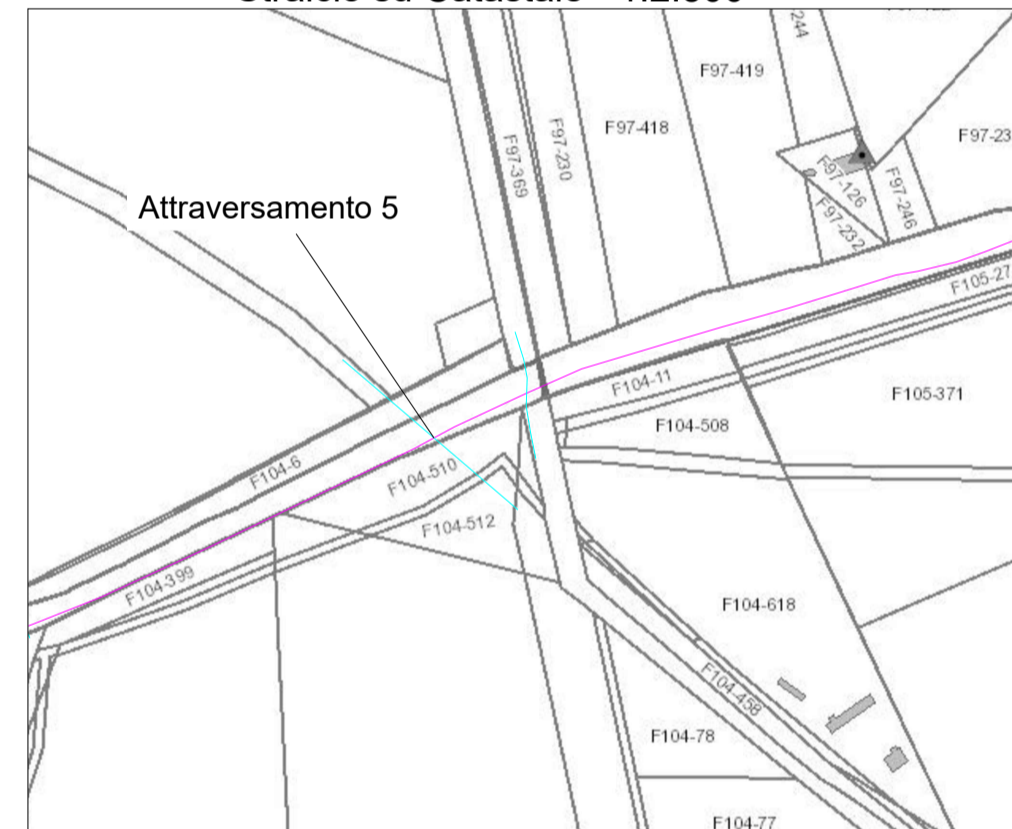


ATTRAVERSAMENTO 5
Stralcio su CTR - 1:1.000



ATTRAVERSAMENTO 5
Stralcio su ortofoto - 1:500




Sezione tipo P5 - Scala 1:100

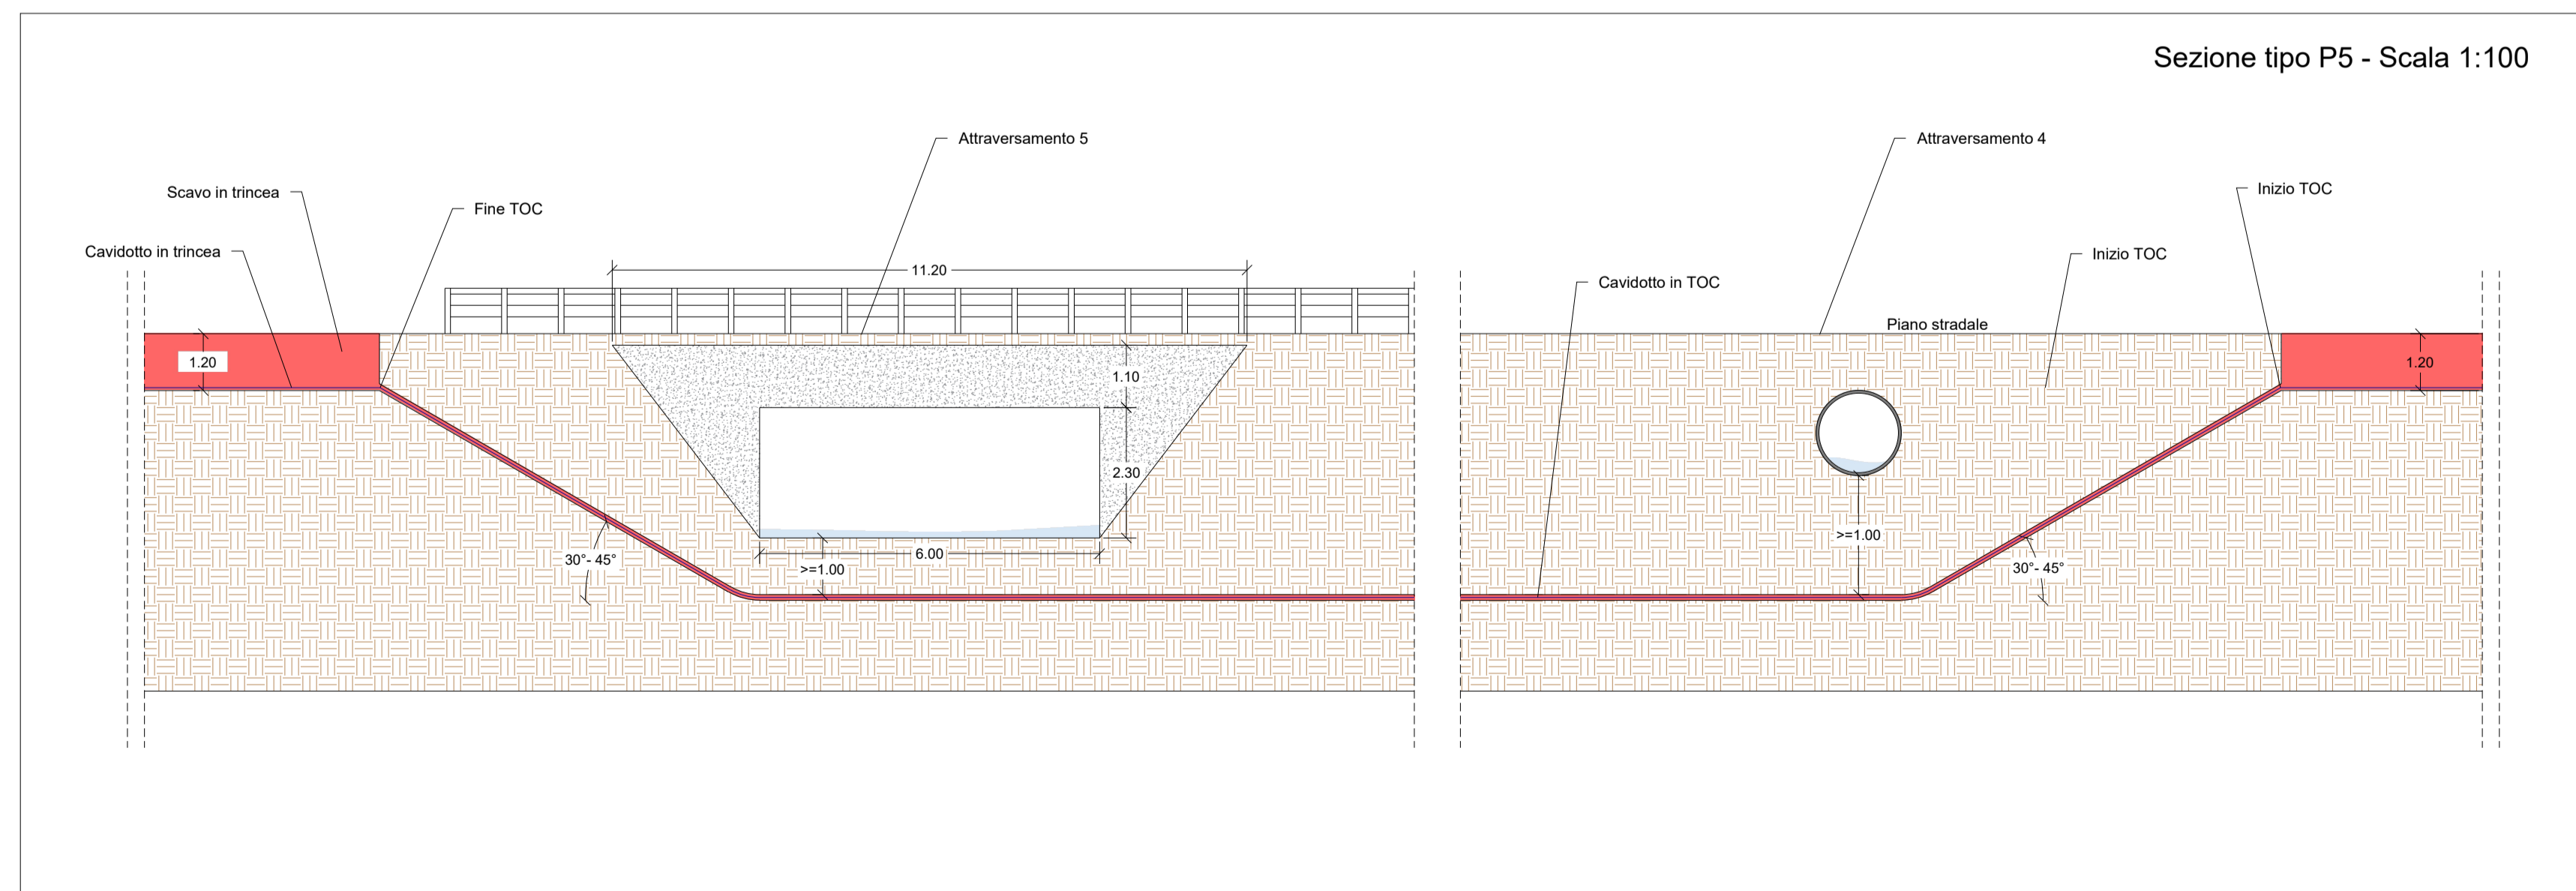




LEGENDA


- Area impianto
- Sottostazione Utente
- Cavidotto MT
- Corsi d'acqua
- Coni di ripresa fotografica
- Profilo

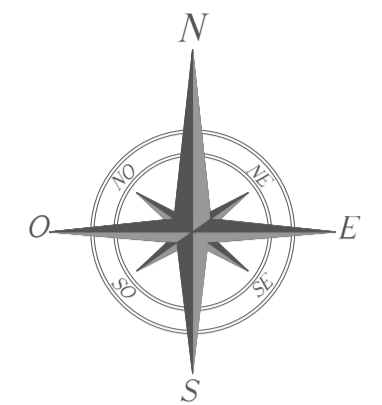


ATTRAVERSAMENTO 6
Stralcio su DTM - 1:2.500

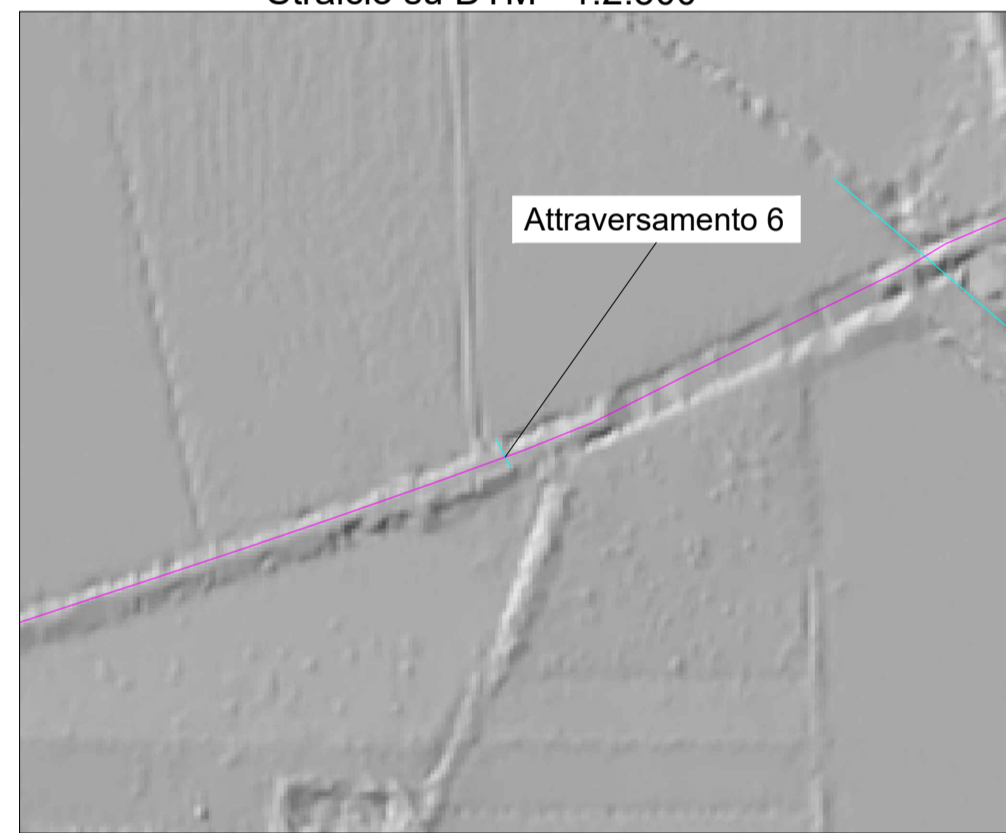

ATTRAVERSAMENTO 6
Stralcio su Catastale - 1:2.500

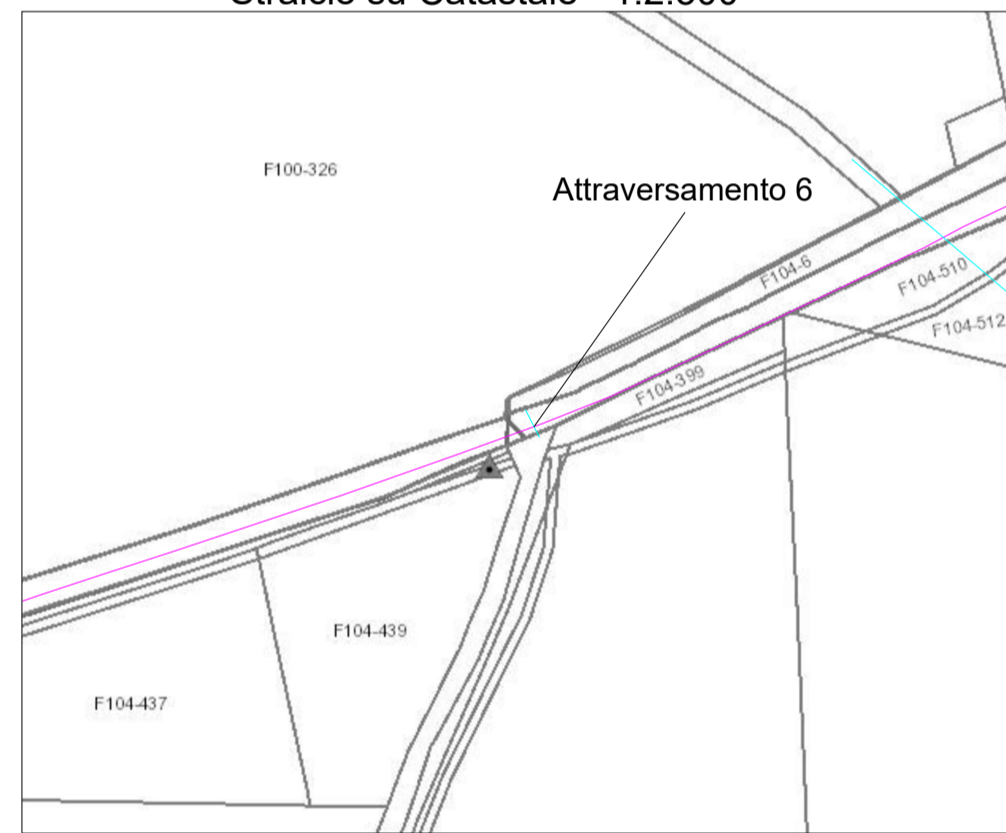


ATTRAVERSAMENTO 6
Stralcio su CTR - 1:1.000

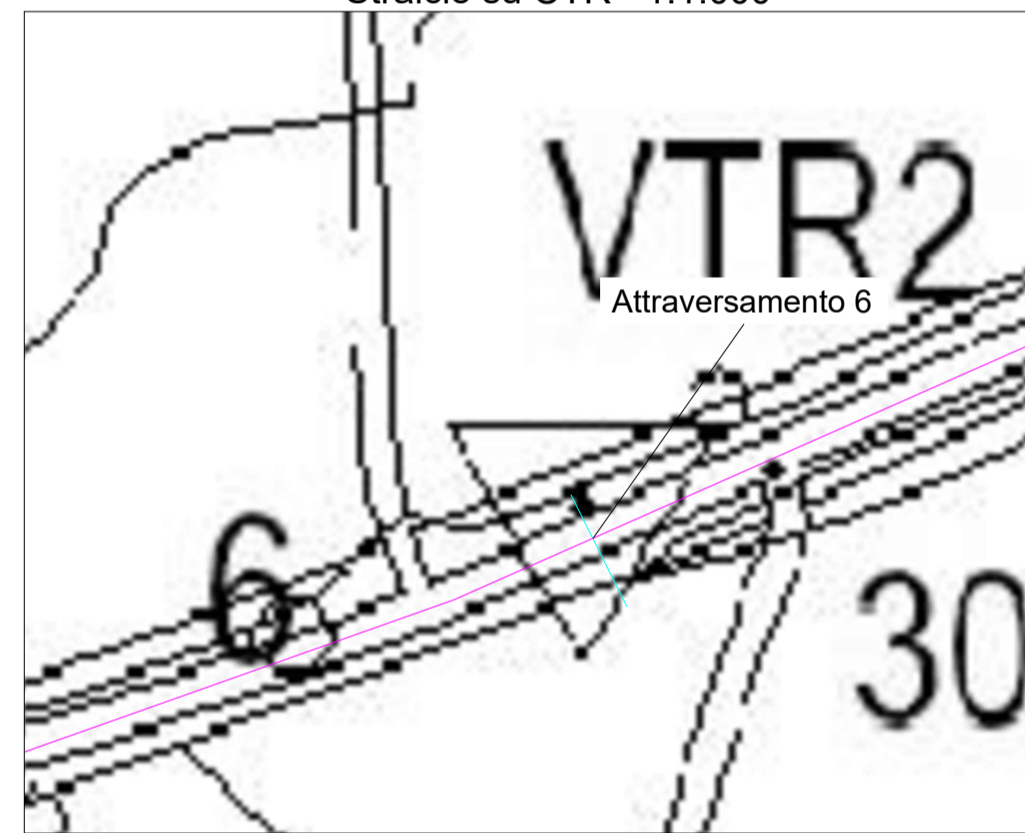

ATTRAVERSAMENTO 6
Stralcio su ortofoto - 1:500




Sezione tipo P6 - Scala 1:50

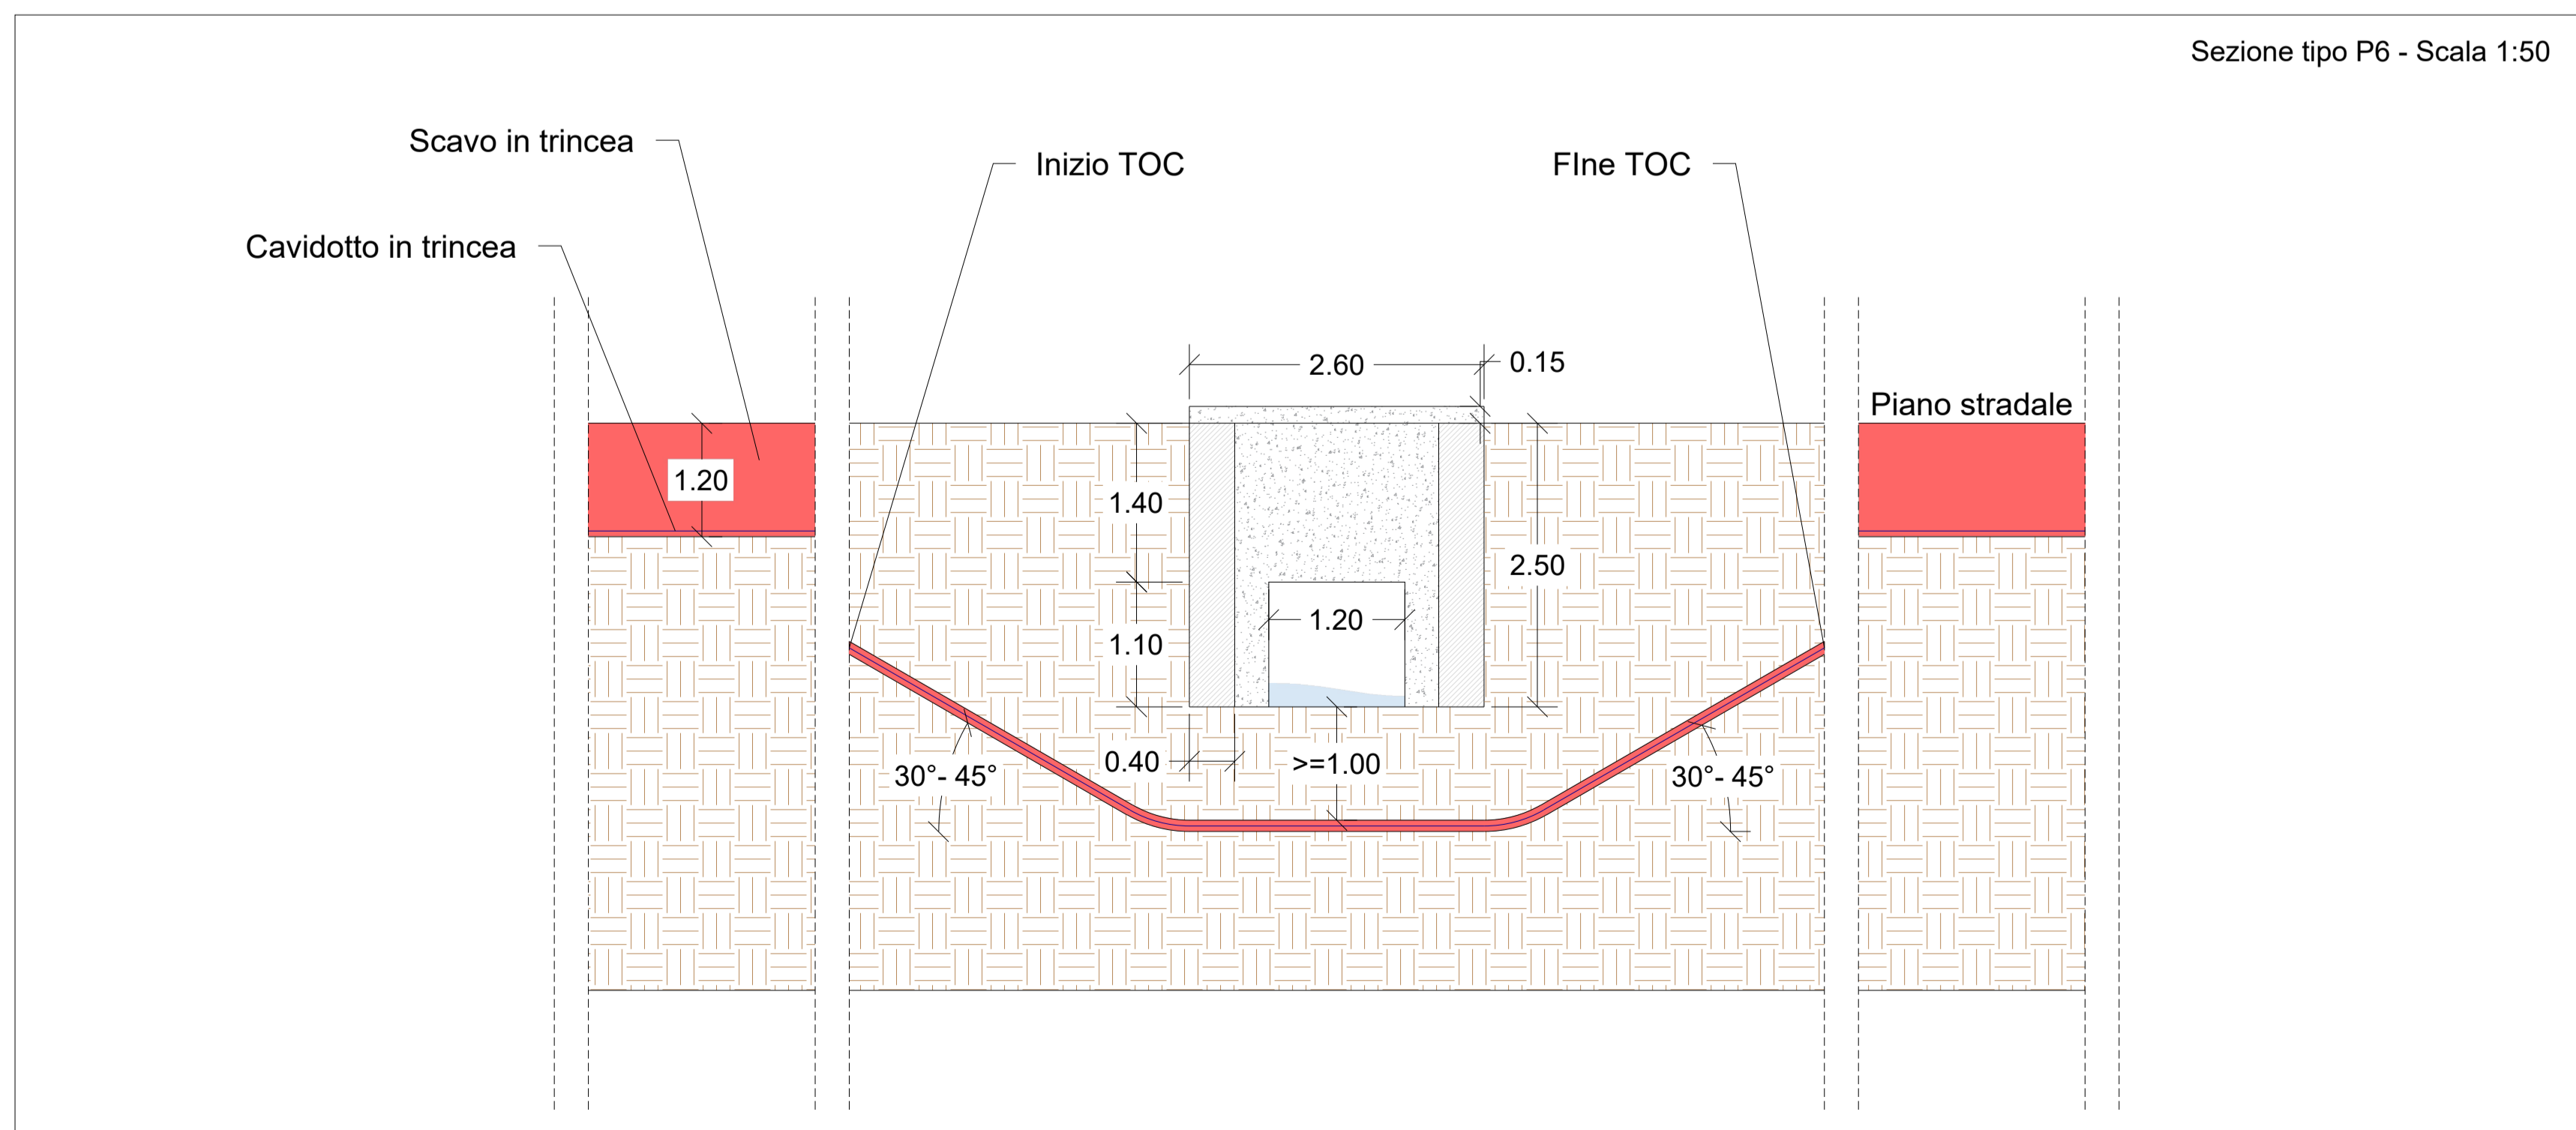



LEGENDA


- Area impianto
- Sottostazione Utente
- Cavidotto MT
- Corsi d'acqua
- Coni di ripresa fotografica
- Profilo

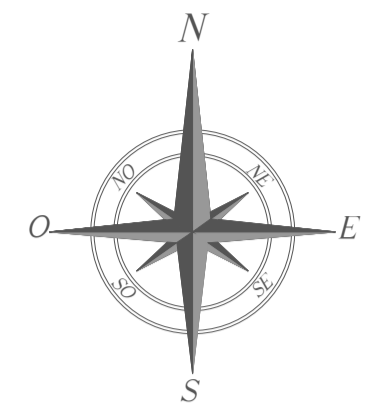


ATTRAVERSAMENTO 7
Stralcio su DTM - 1:2.500



ATTRAVERSAMENTO 7
Stralcio su Catastale - 1:2.500

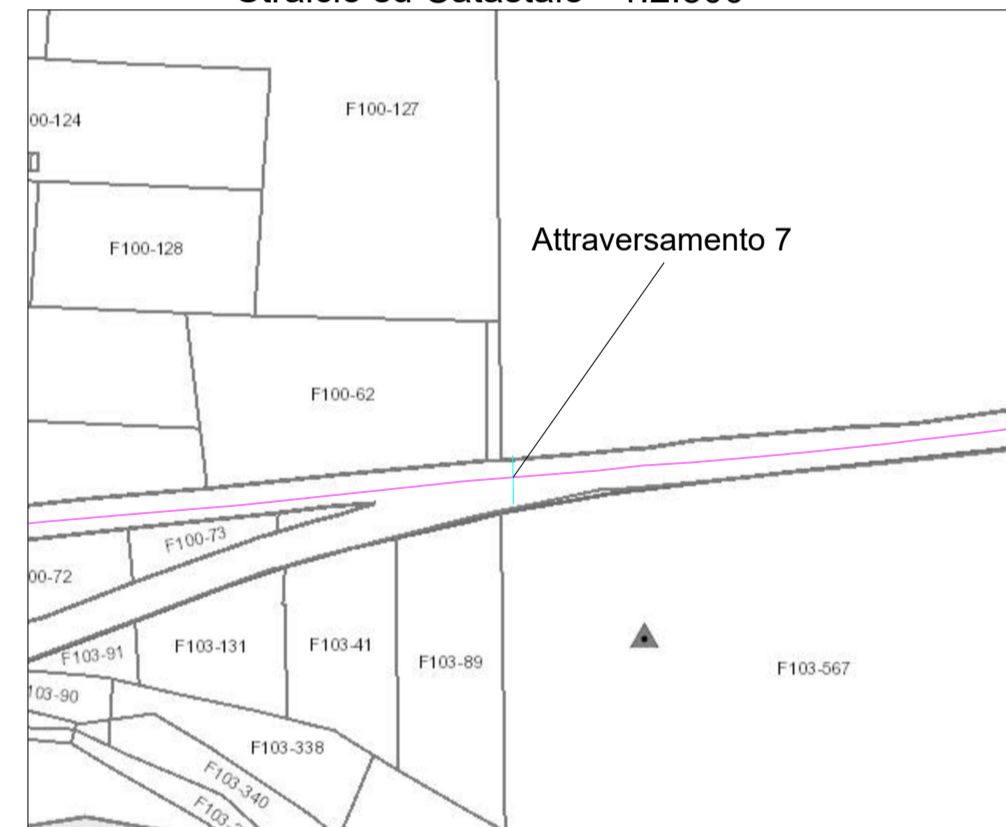


ATTRAVERSAMENTO 7
Stralcio su CTR - 1:1.000



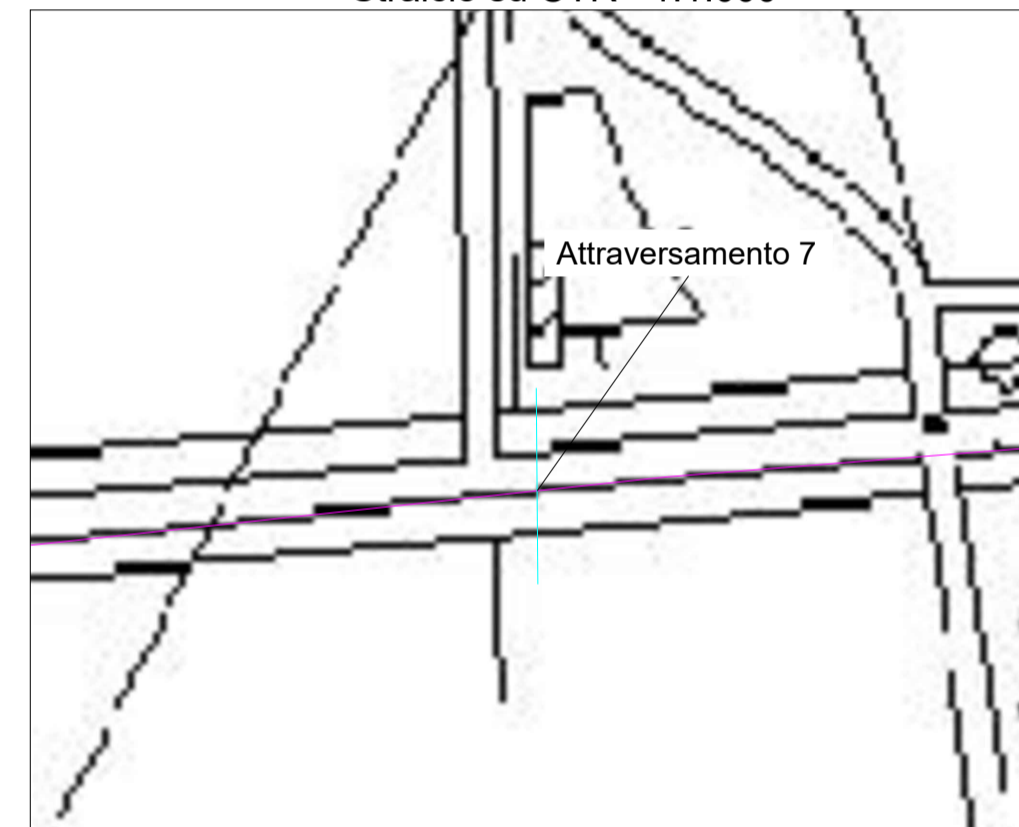


ATTRAVERSAMENTO 7
Stralcio su ortofoto - 1:500




Sezione tipo P7 - Scala 1:50

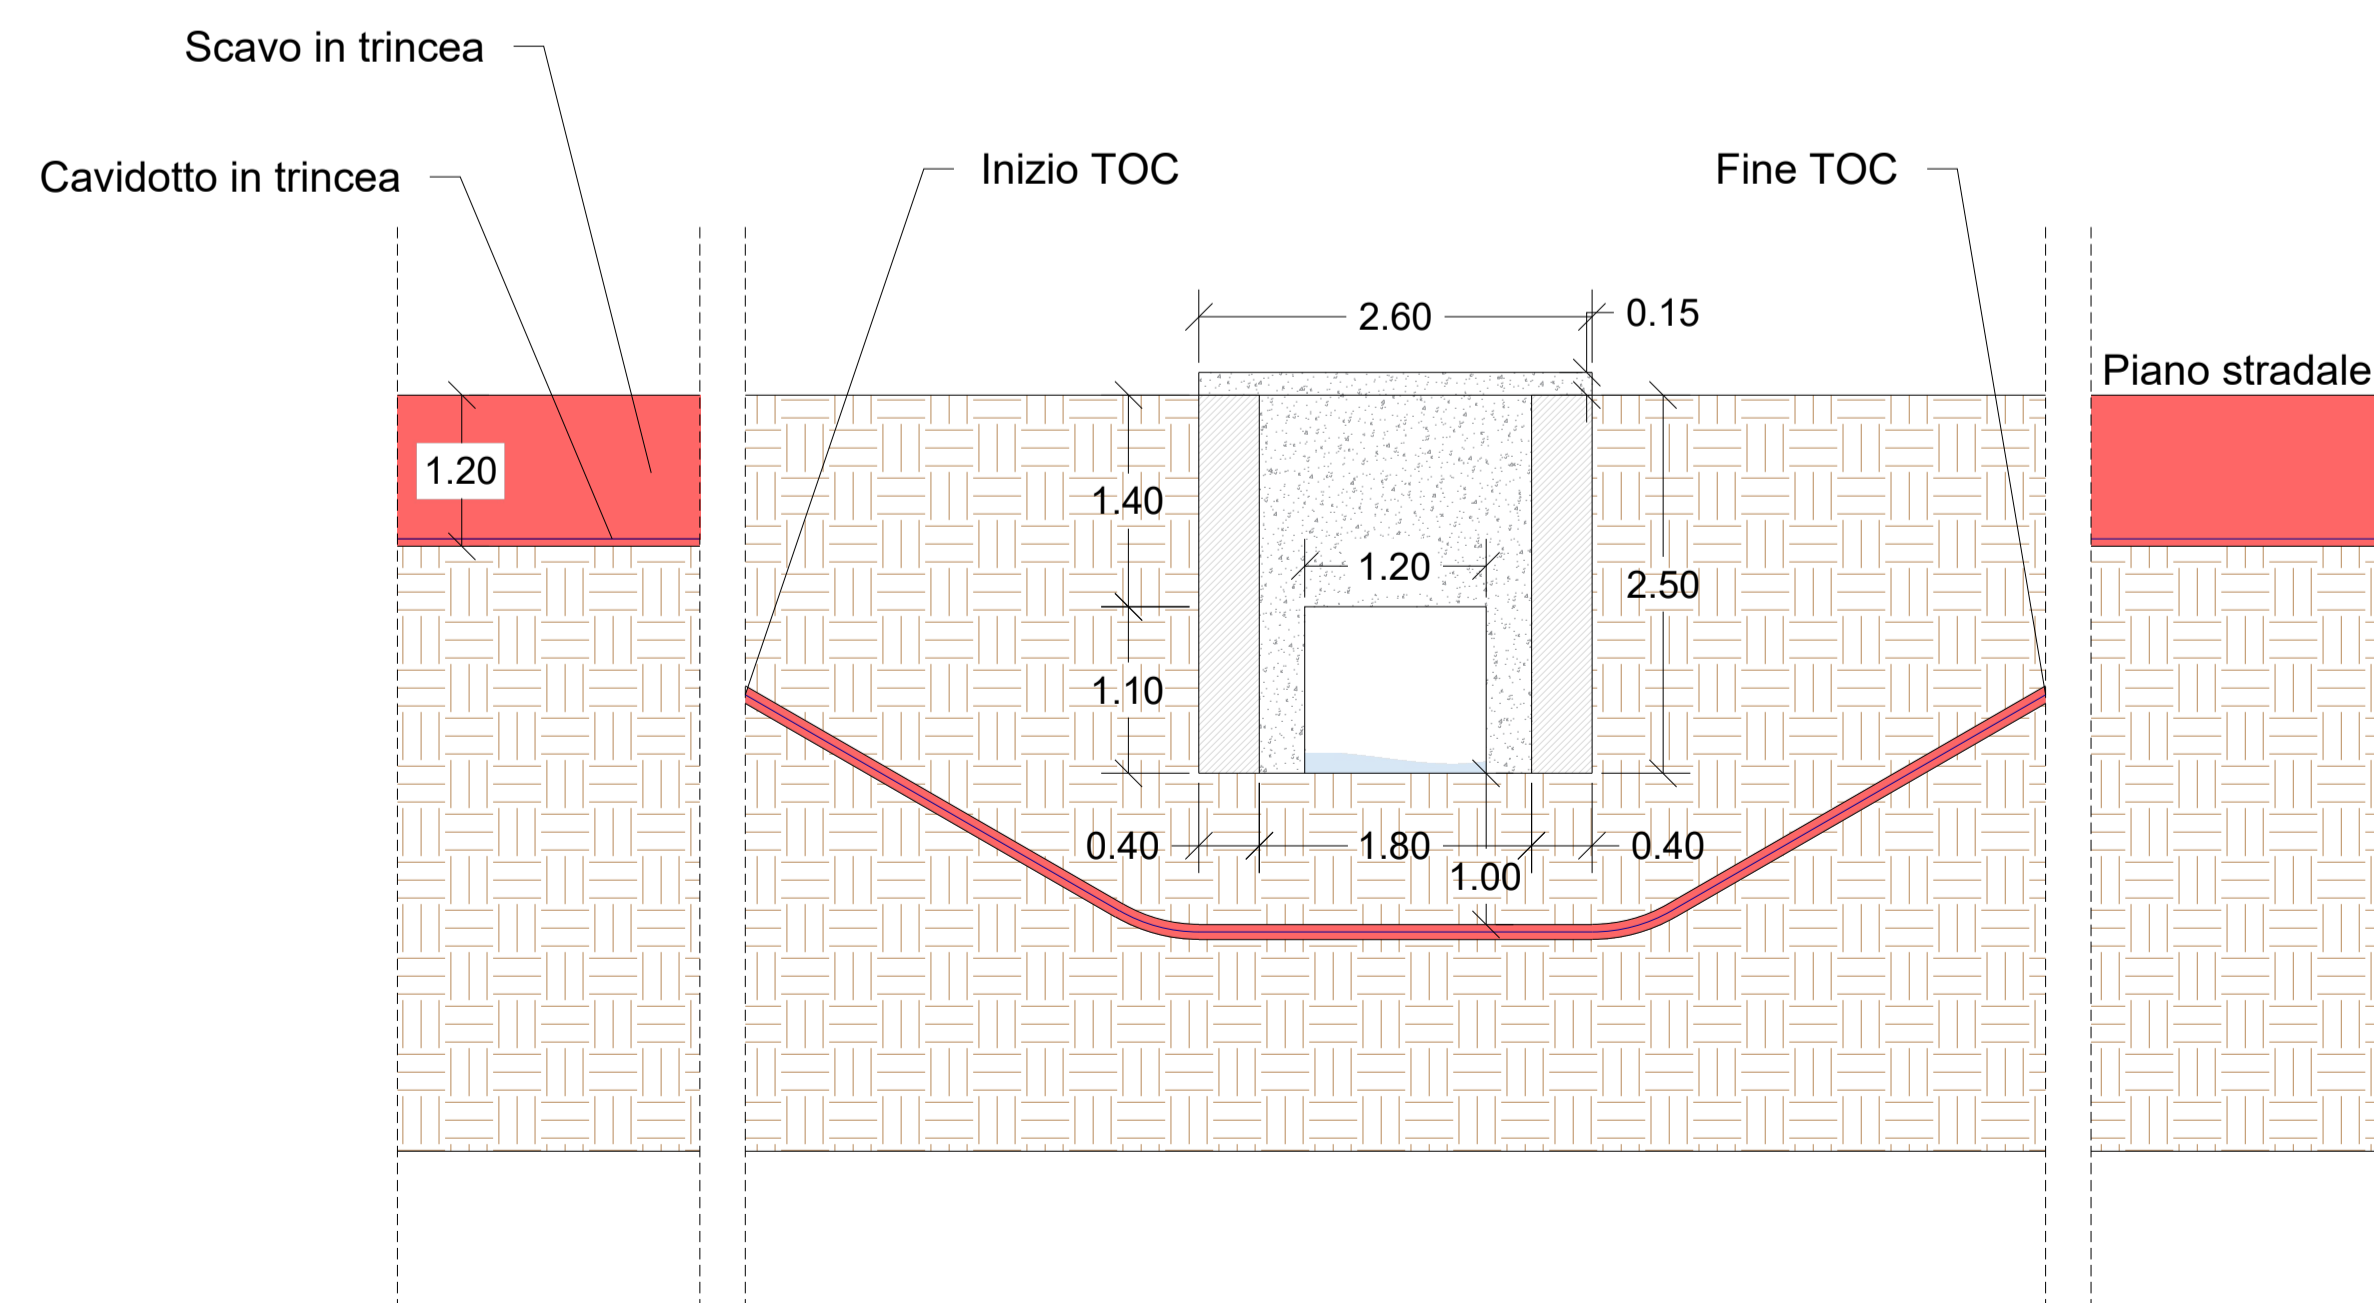

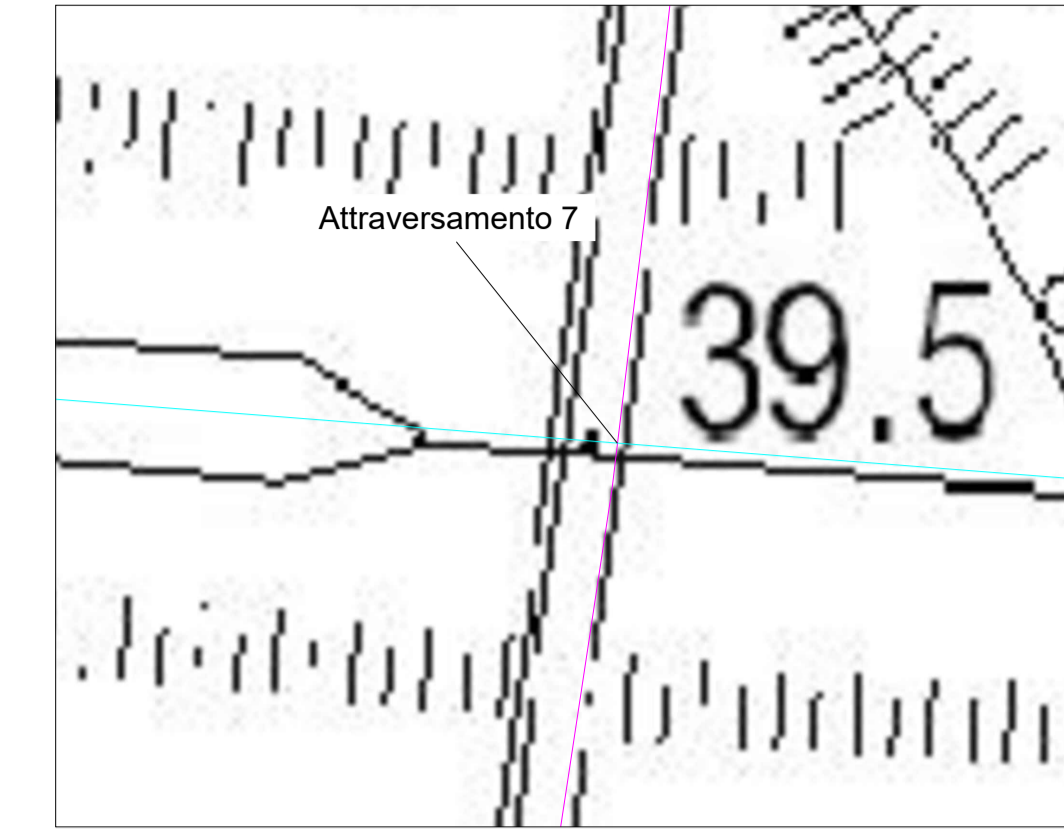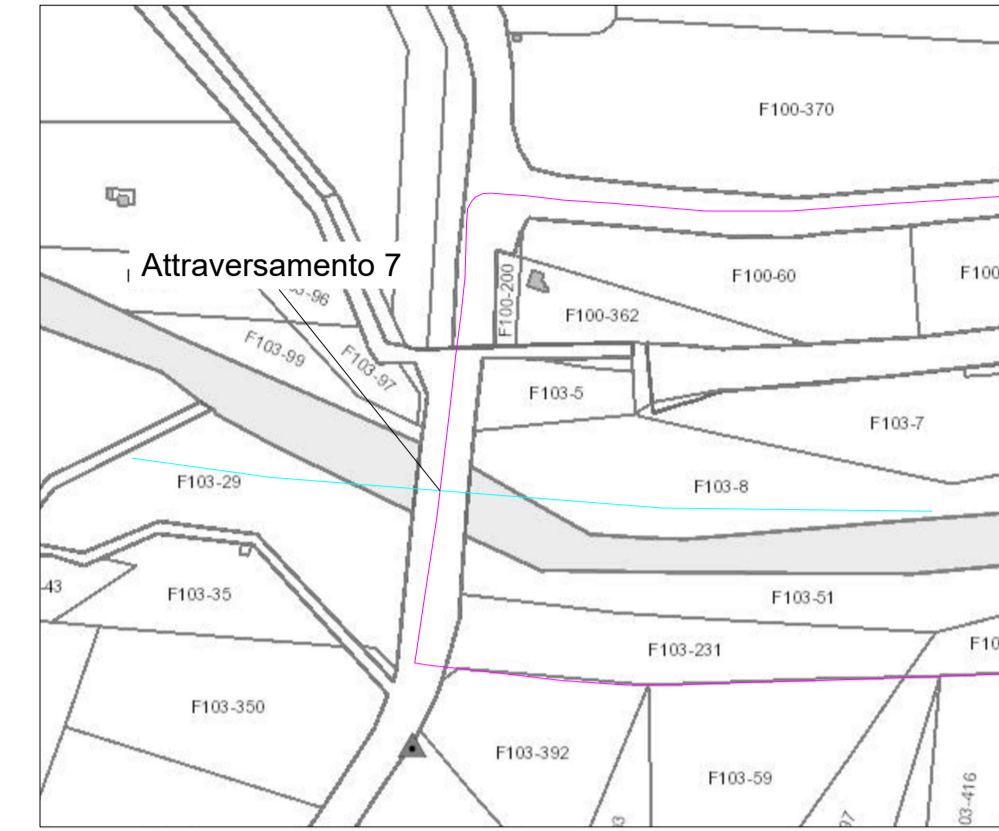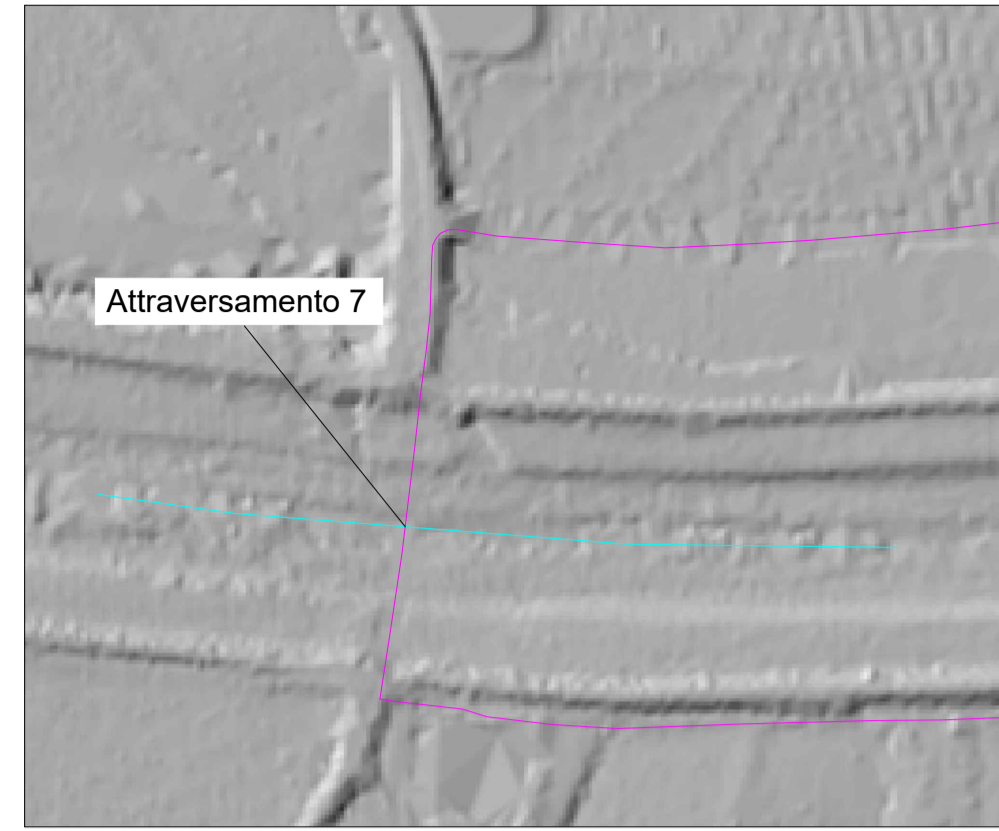

PROGETTO ATTRAVERSAMENTO 8
Pianta di progetto

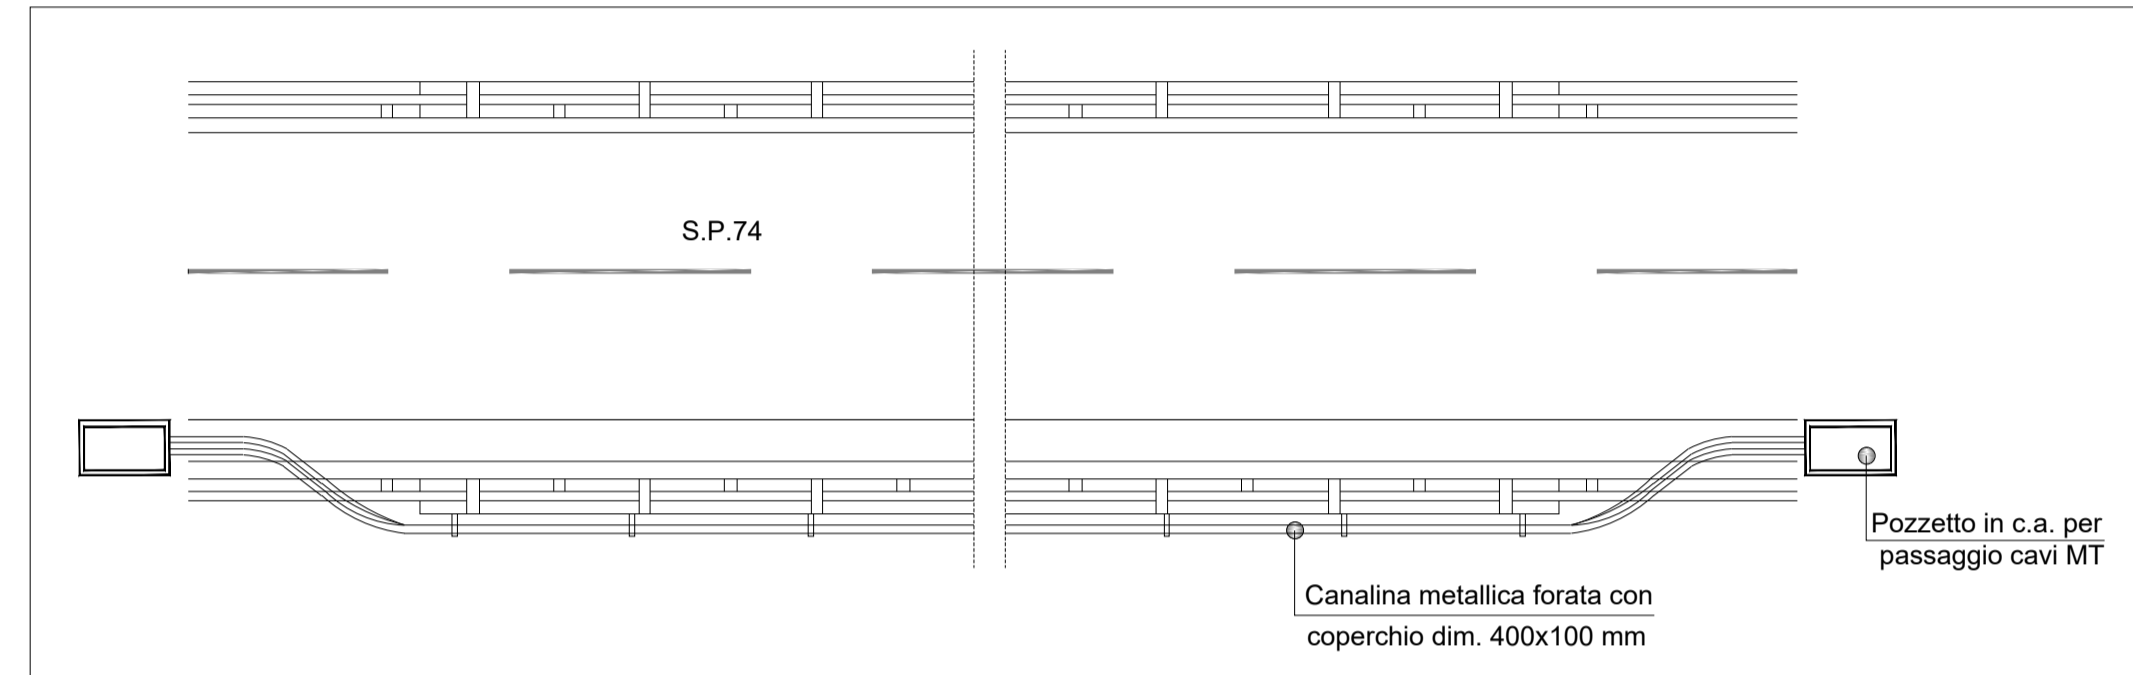

LEGENDA

- Area impianto
- Sottostazione Utente
- Cavidotto MT
- Corsi d'acqua
- ▲ Coni di ripresa fotografica
- Profilo

