




Prospetto 1 (lato interno stazione)

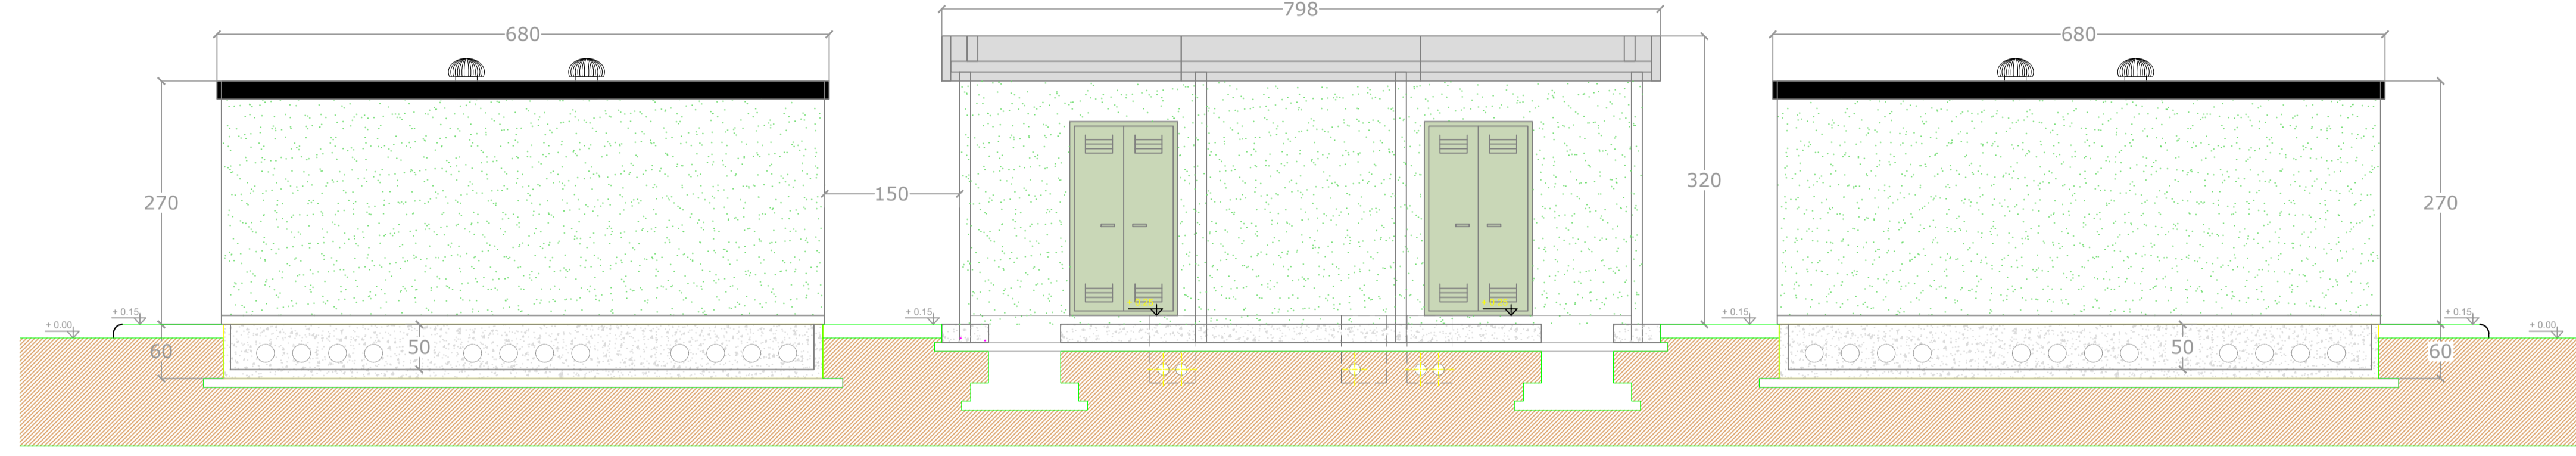


Prospetto 4

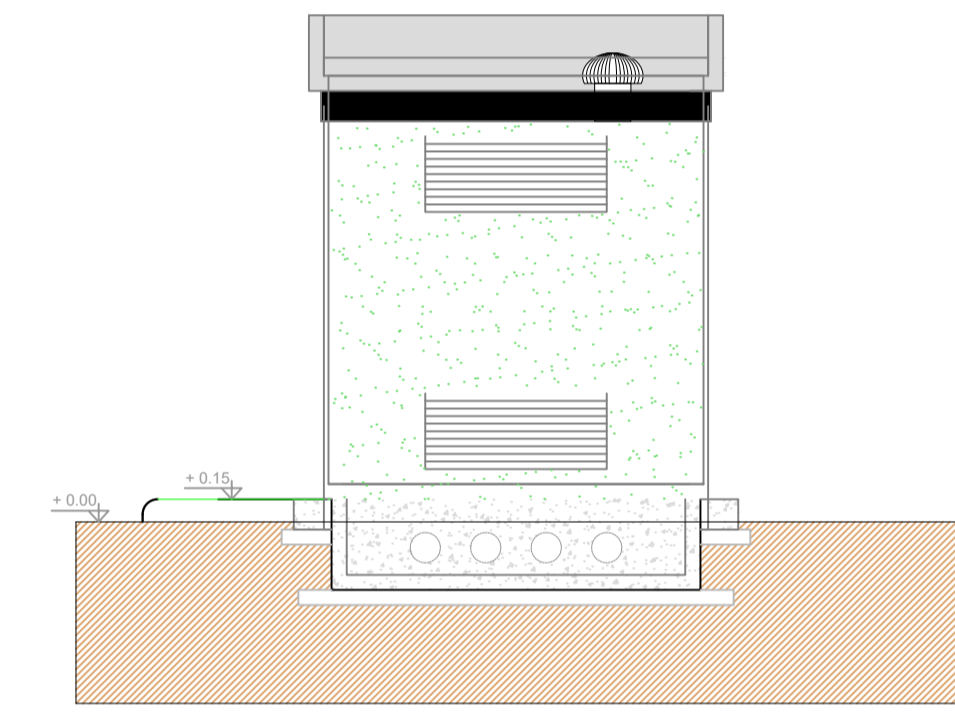



Prospetto 3 (lato esterno stazione)

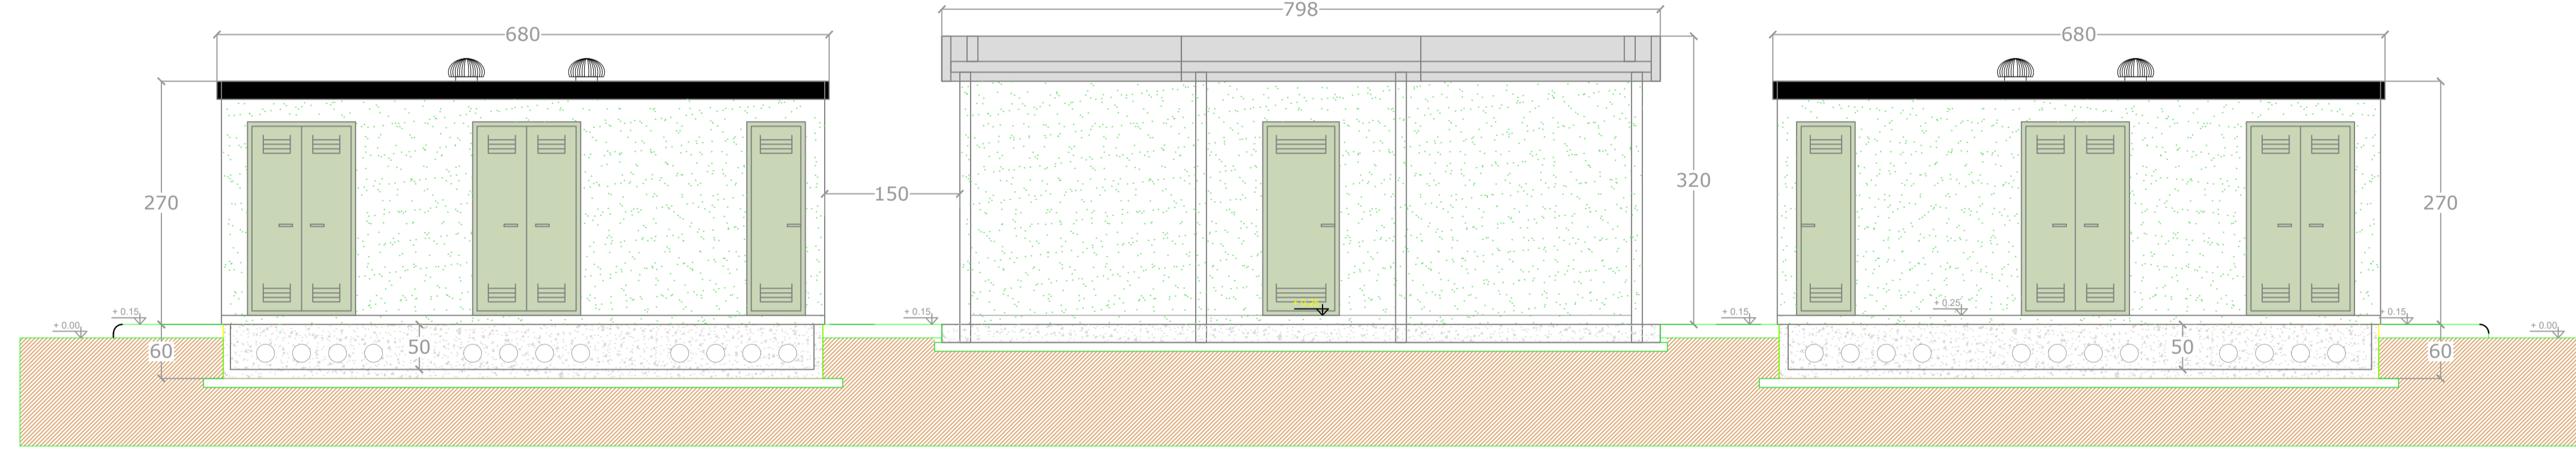

Prospetto 2

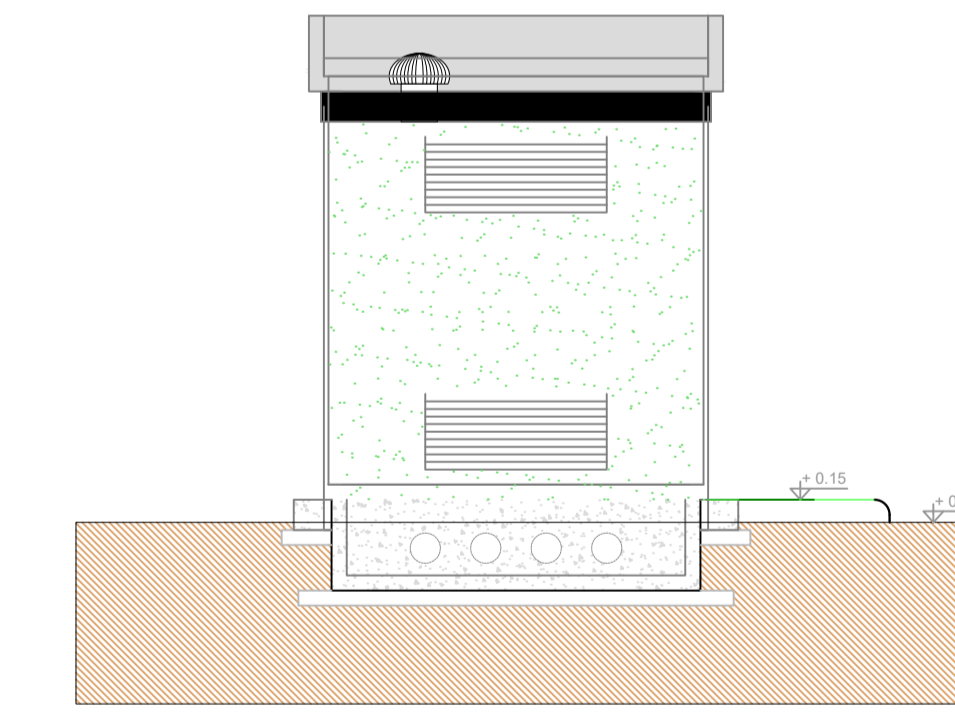

Sezione A-A

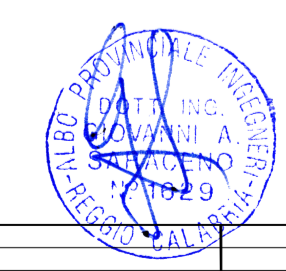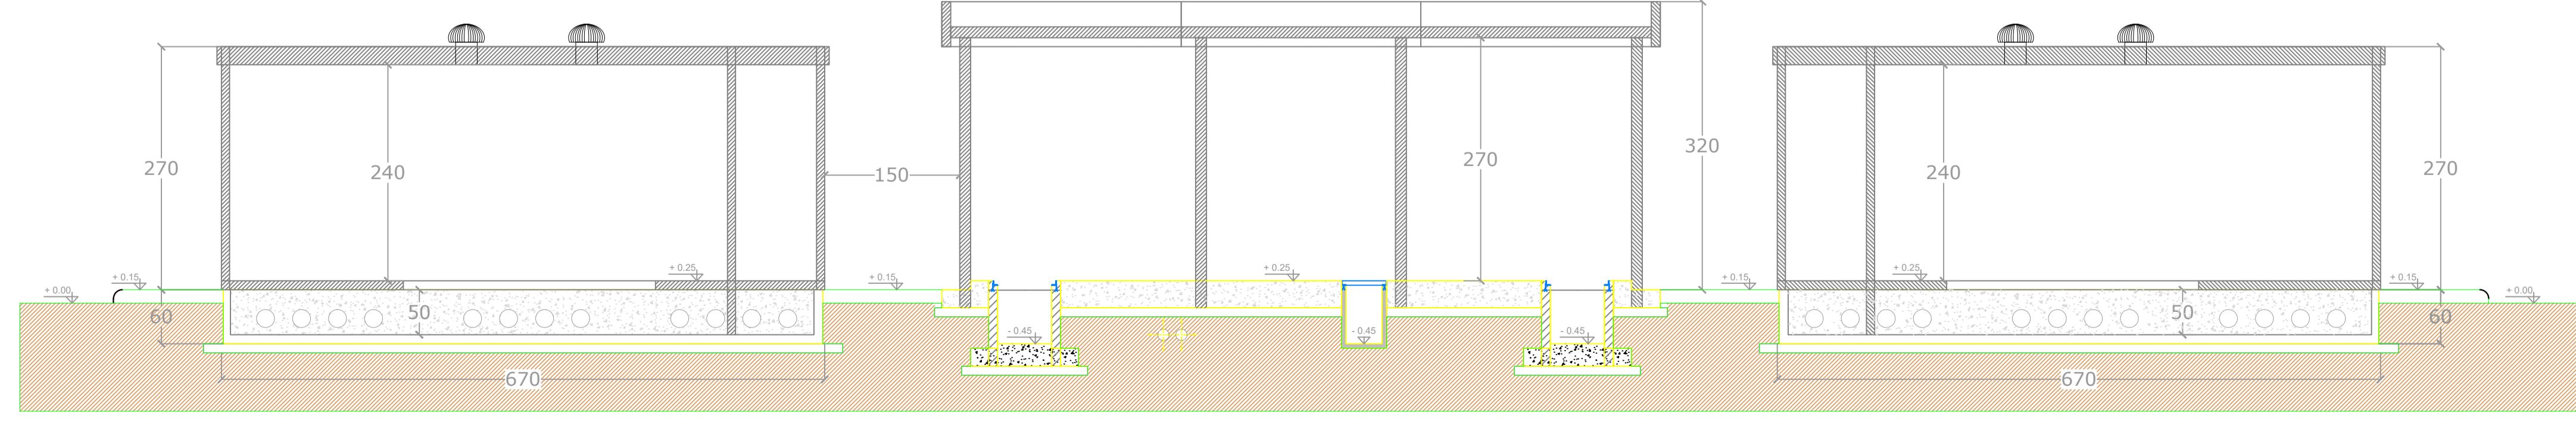

00	Apr. 2022	Emissione	FE	GC
Revisione	Data	DESCRIZIONE	Redatto	Approvato
Cliente	GC POGGIO IMP I	Commissa Nuova SE "Serracapirola 2" ed Elettrodotti 150kV di connessione alla SE "Rotello"	Scala	1:50
		Titolo Nuova SE "Serracapirola 2" a 150kV di Smistamento Edificio MT - TLC	Formato	A1
			Foglio	1 di 1
			Id.	013.21.02.W08