REGIONE PUGLIA

Comune di San Paolo di Civitate

Provincia di Foggia

Studio di Ingegneria

Ing. Nicola Roselli - Termoli (CB)
email ing.nicolaroselli@gmail.com

ATLAS RB
Energy for the Future

PROGETTO DEFINITIVO

PROGETTO PER LA COSTRUZIONE ED ESERCIZIO DI UN IMPIANTO AGRIVOLTAICO NECESSARIO ALLA PRODUZIONE DI ENERGIA ELETTRICA DA FONTE FOTOVOLTAICA E DELLE RELATIVE OPERE ED INFRASTRUTTURE CONNESSE DELLA POTENZA NOMINALE MASSIMA DI 54998 KW E POTENZA IN A.C. DI 50400 KW, SITO NEL COMUNE DI SAN PAOLO DI CIVITATE (FG) CON OPERE DI CONNESSIONE RICADENTI ANCHE NEI COMUNI DI SERRACAPRIOLA (FG) E DI LESINA (FG)

TITOLO TAVOLA

ALLEGATI ALLE RELAZIONI GEOLOGICA,GEOTECNICA, ED IDROGEOLOGICA-PARTE 1

PROGETTAZIONE

PROGETTISTI

Ing. Nicola ROSELLI

Ing. Rocco SALOME

PROGETTISTI PARTI ELETTRICHE

Per.Ind. Alessandro CORTI

CONSULENZE E COLLABORAZIONI

Arch. Gianluca DI DONATO
Dott. Massimo MACCHIAROLA
Ing. Elvio MURETTA
Archeol. Gerardo FRATIANNI
Geol. Vito PLESCIA

PROPONENTE

LIMES 4 S.R.L

SEDE LEGALE

Milano, cap 20121
via Manzoni n.41
P.IVA 10307450964

Dott. VITO FRANCESCO PLESCIA ORDINE GEOLOGI REGIONE MOLISE ALBO SEZ. A N. 39 Geologo Specialista

Firmato digitalmente da

VITO FRANCESCO PLESCIA

CN = VITO FRANCESCO PLESCIA
C = IT

SPAZIO RISERVATO AGLI ENTI

4.2.4_a	FILE B4XNJR9_4.2.4_a_AllR...	CODICE PROGETTO B4XNJR9	SCALA

REVISIONE	DATA	DESCRIZIONE	REDATTO	VERIFICATO	APPROVATO
A	26/06/2023	EMISSIONE	PLESCIA	LIMES4	LIMES4
B					
C					
D					
E					
F					

Tutti i diritti sono riservati. E' vietata qualsiasi utilizzazione, totale o parziale, senza previa autorizzazione

PREMESSA

Il presente allegato contiene n° 3 carte tematiche formato A0 scala 1 : 10.000

ALLEGATI :

PLANIMETRIA SATELLITARE IMPIANTO AGRIVOLTAICO Scala 1 :10.000

PLANIMETRIA UBICAZIONEIMPIANTO AGRIVOLTAICO Scala 1 :10.000

CARTA GEOMORFOLOGICA IMPIANTO AGRIVOLTAICO Scala 1 :10.000

IL GEOLOGO

Dott. Vito. F. PLESCIA

PLANIMETRIA SATELLITARE UBICAZIONE IMPIANTO AGRIVOLTAICO

Legenda

Elementi
- Cabina generale di campo
- Sottostazione Terna
- Impianto agrivoltaico
- Cavo di connessione a 36 KV

Scala 1 : 10.000

PLANIMETRIA UBICAZIONE IMPIANTO AGRIVOLTAICO

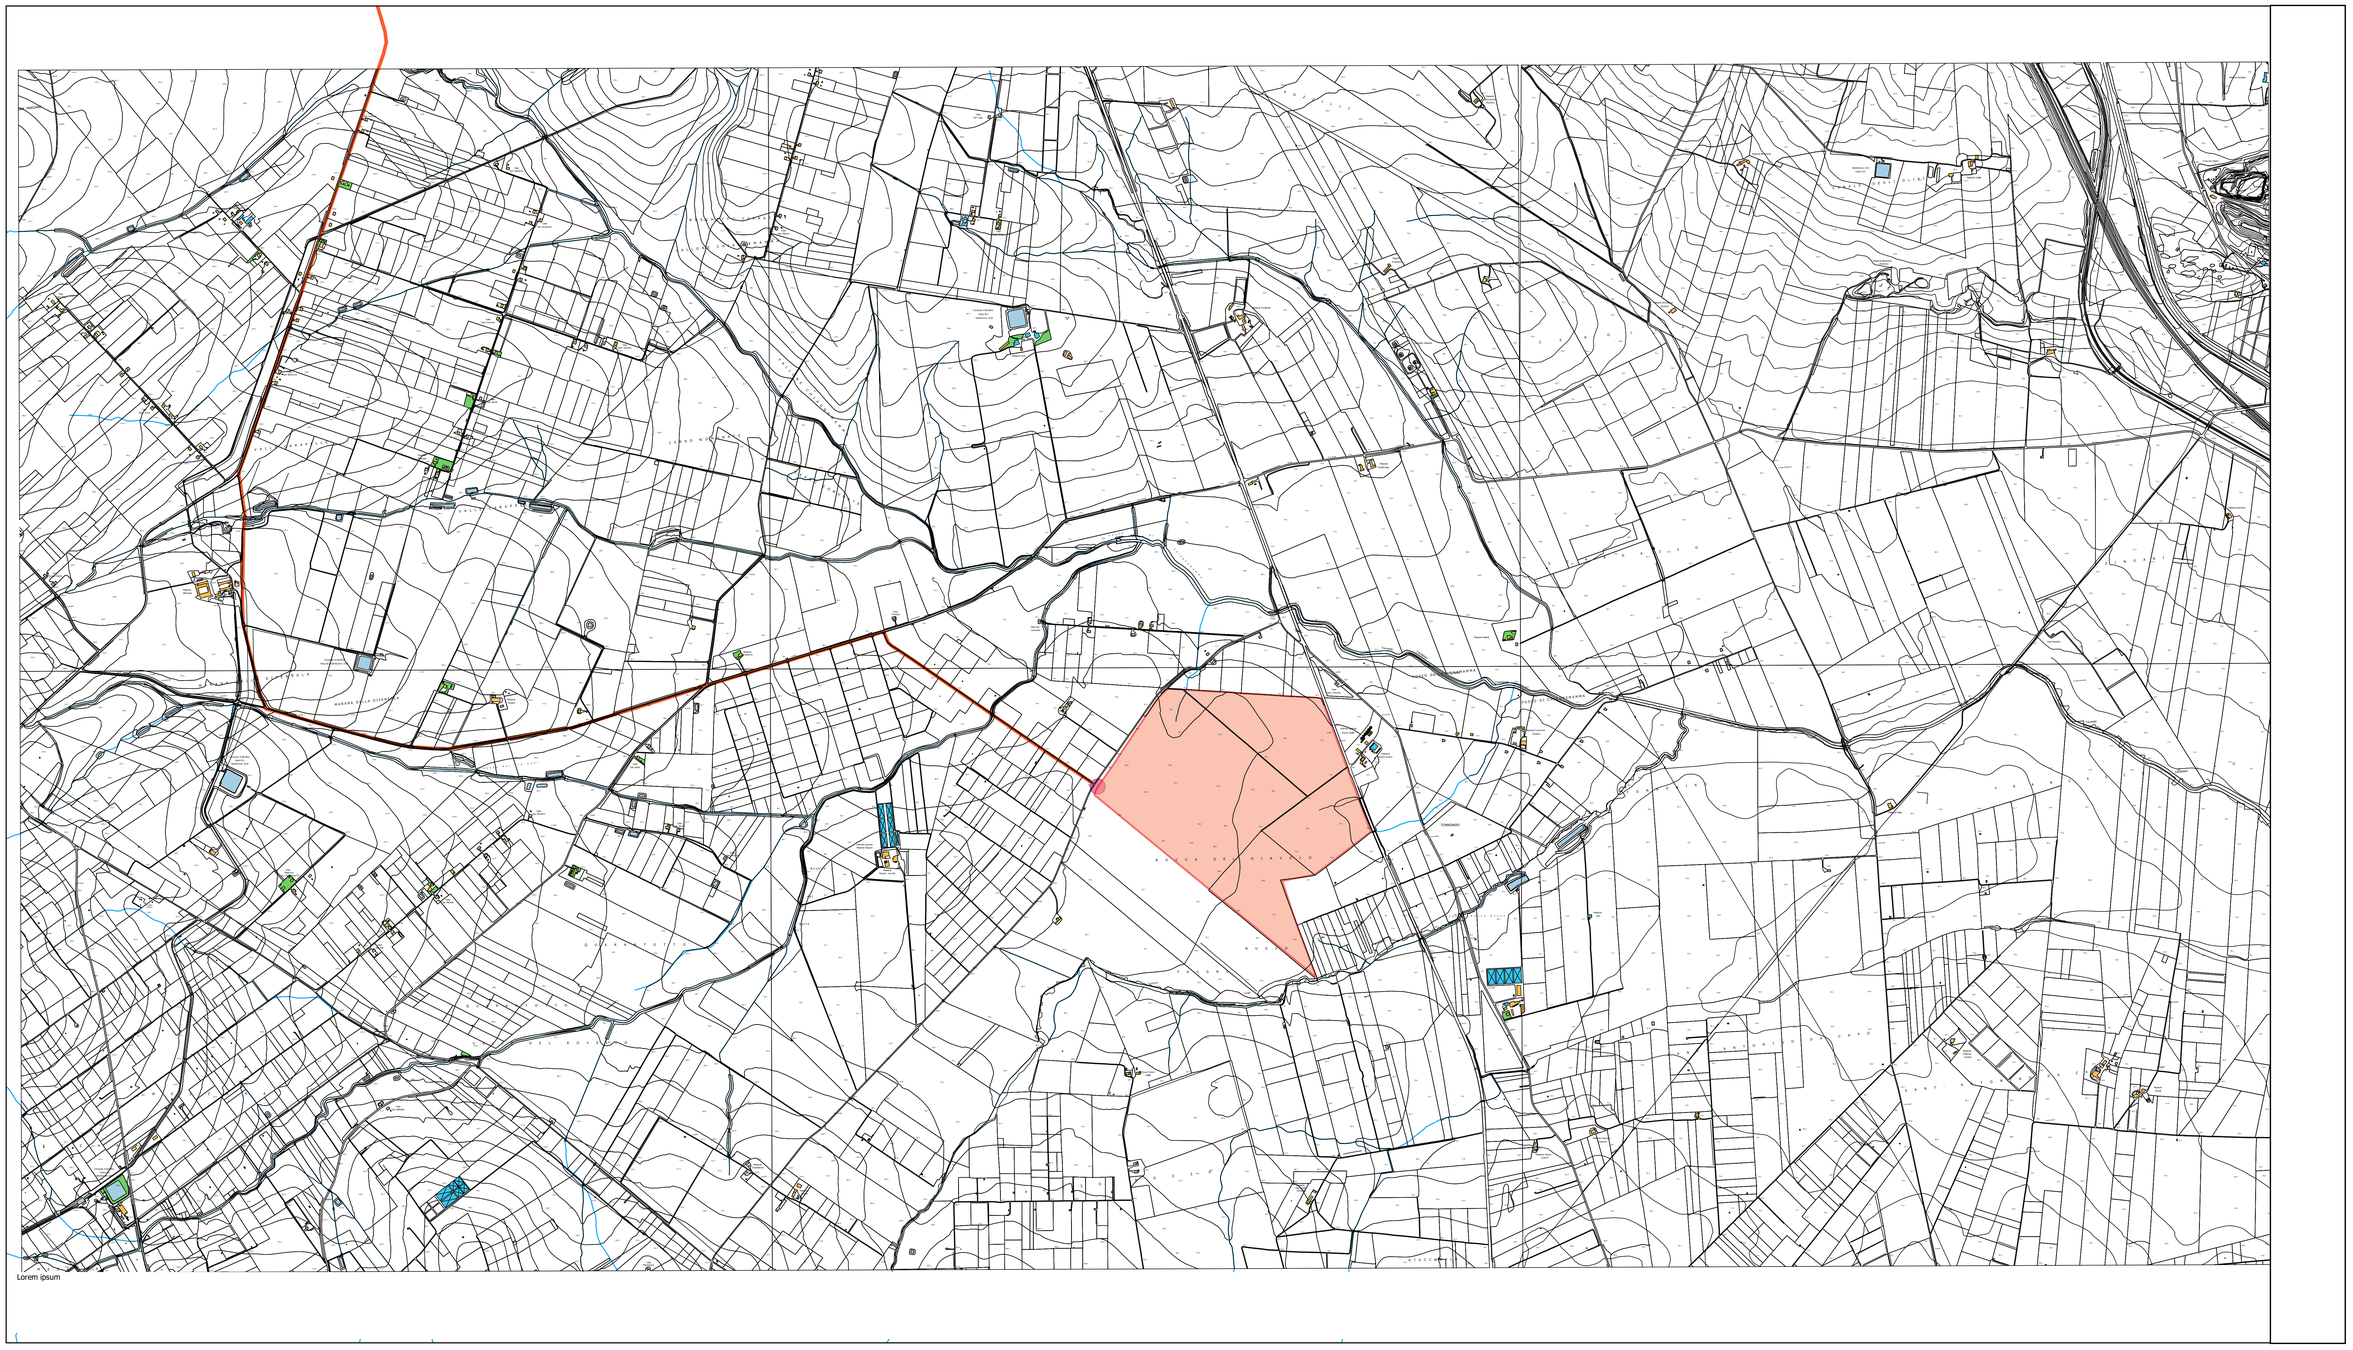

Lorem ipsum

Legenda

Elementi

- Cabina generale di campo
- Sottostazione Terna
- Impianto agrivoltaico
- Cavo di connessione a 36 KV

Scala 1 : 10.000

CARTA GEOMORFOLOGICA IMPIANTO AGRIVOLTAICO

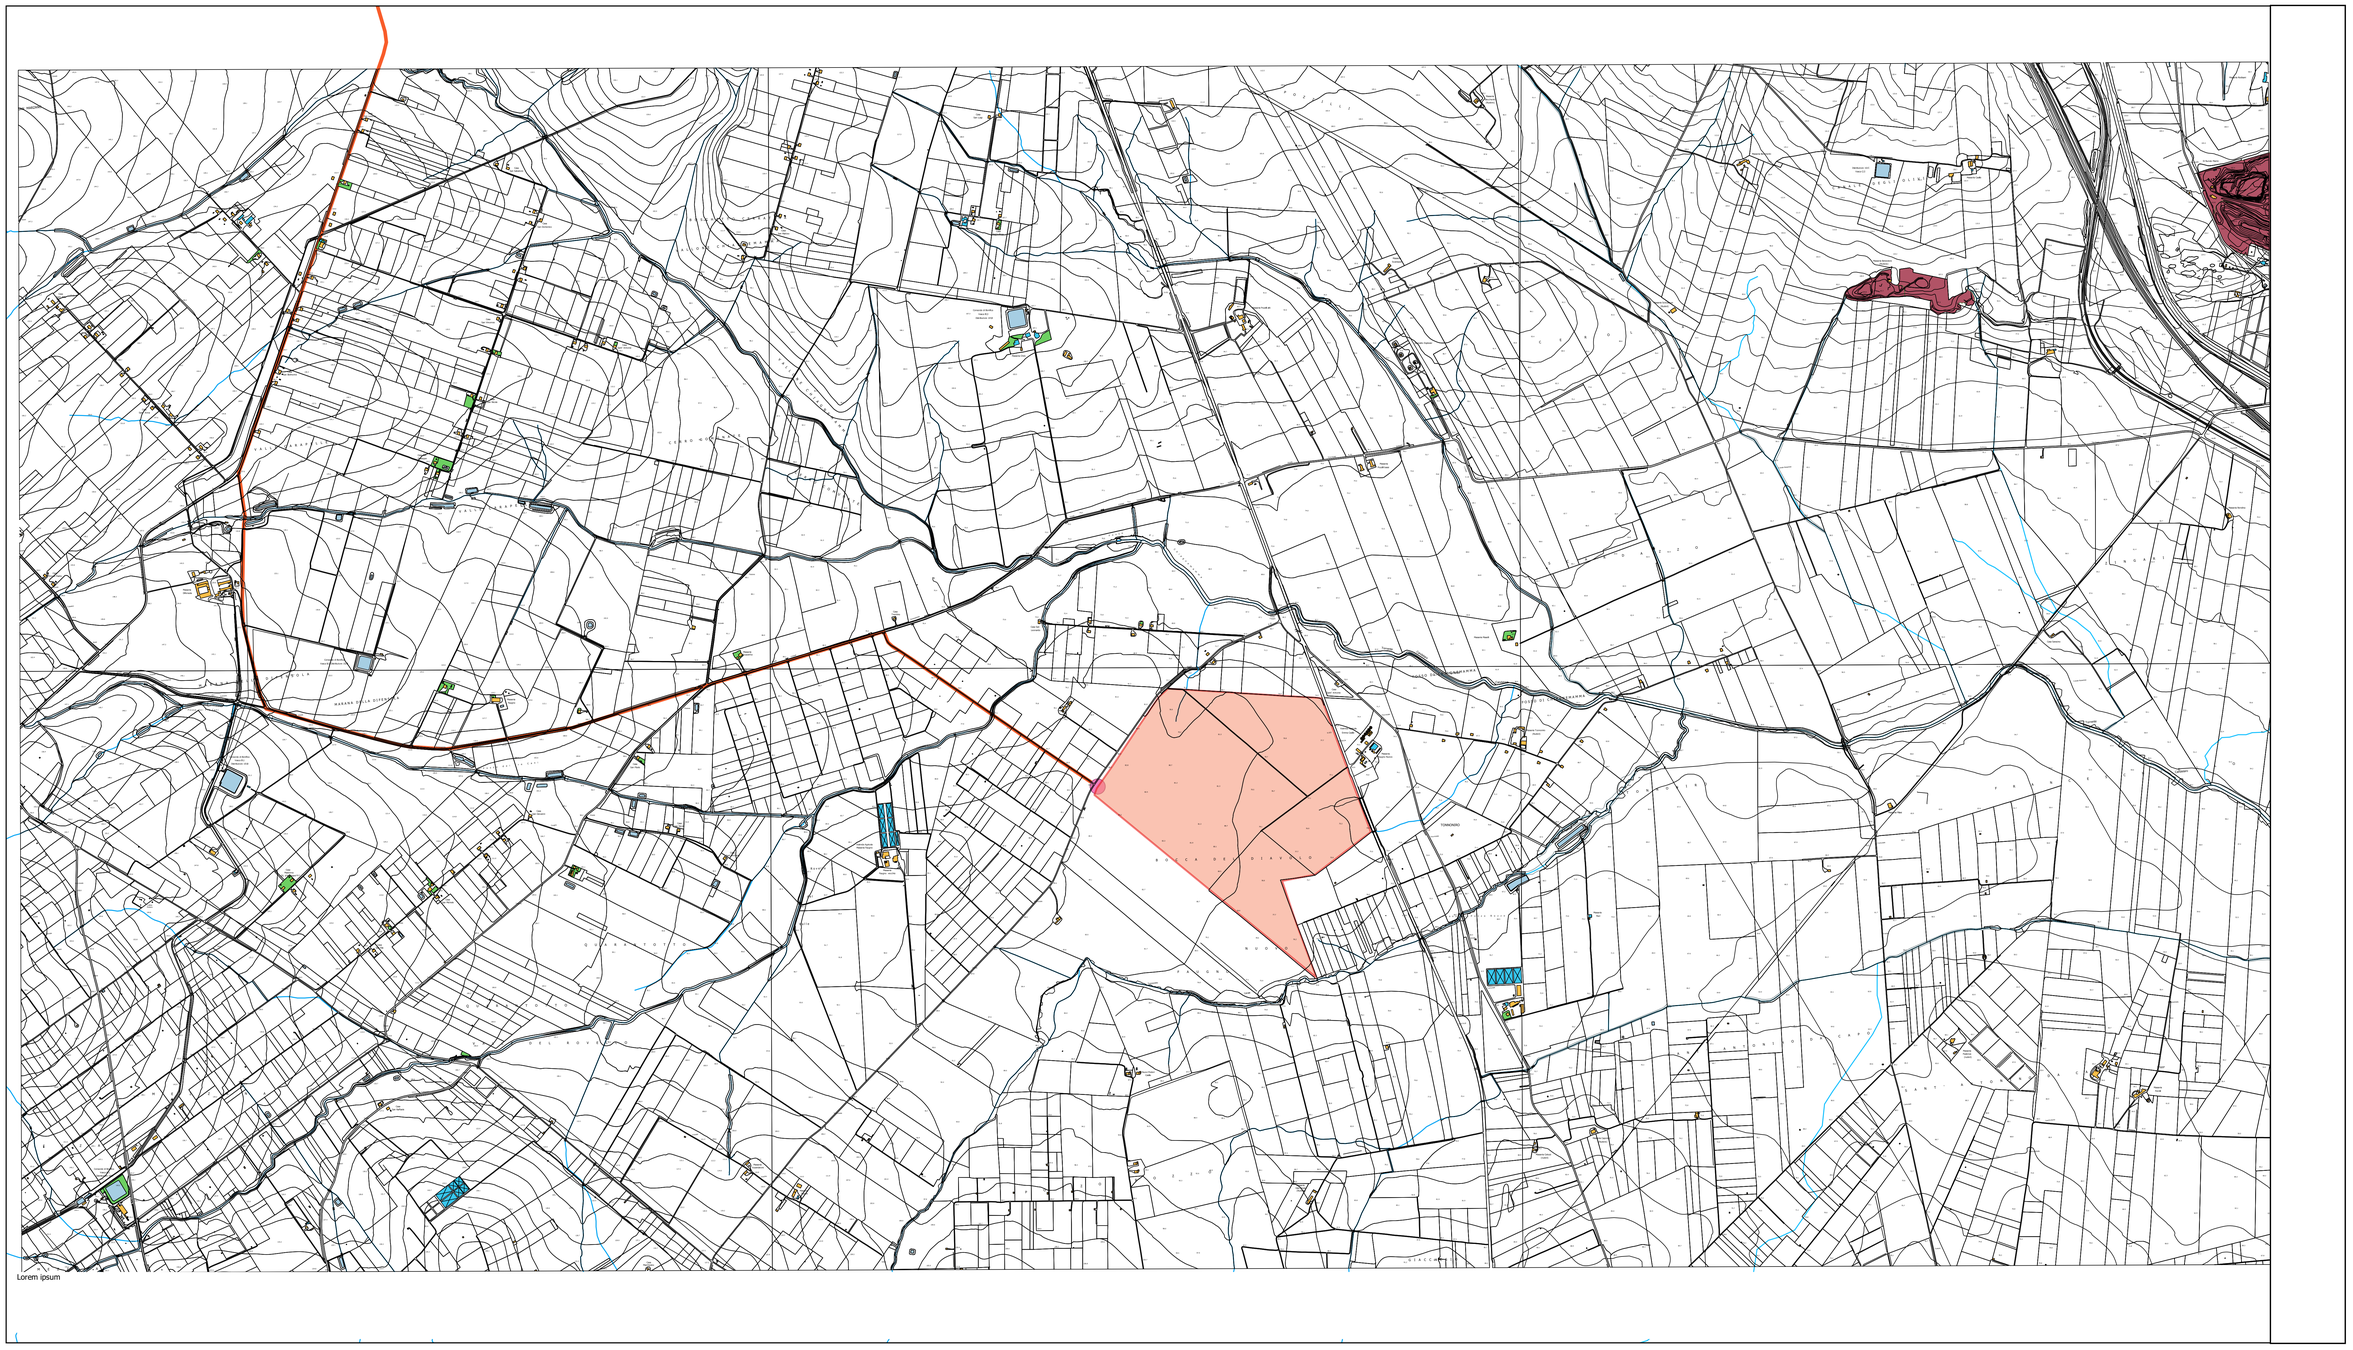

Lorem ipsum

Legenda

Elementi
- Cabina generale di campo
- Sottostazione Terna
- Impianto agrivoltaico
- Cavo di connessione a 36 KV

GEOMORFOLOGIA
- 396_vore
- 396_polje
- 396_grotte
- 396_doline_pnt
- 396_doline
- 396_giaciture_strati
- 396_faglie
- 396_discariche_controllate
- 396_cave
- 396_bacini_idrici
- 396_argini

Scala 1 : 10.000