


INQUADRAMENTO TERRITORIALE CENTRALE FOTOVOLTAICA SU CARTA AREE NON IDONEE FER Reg. 24/2010

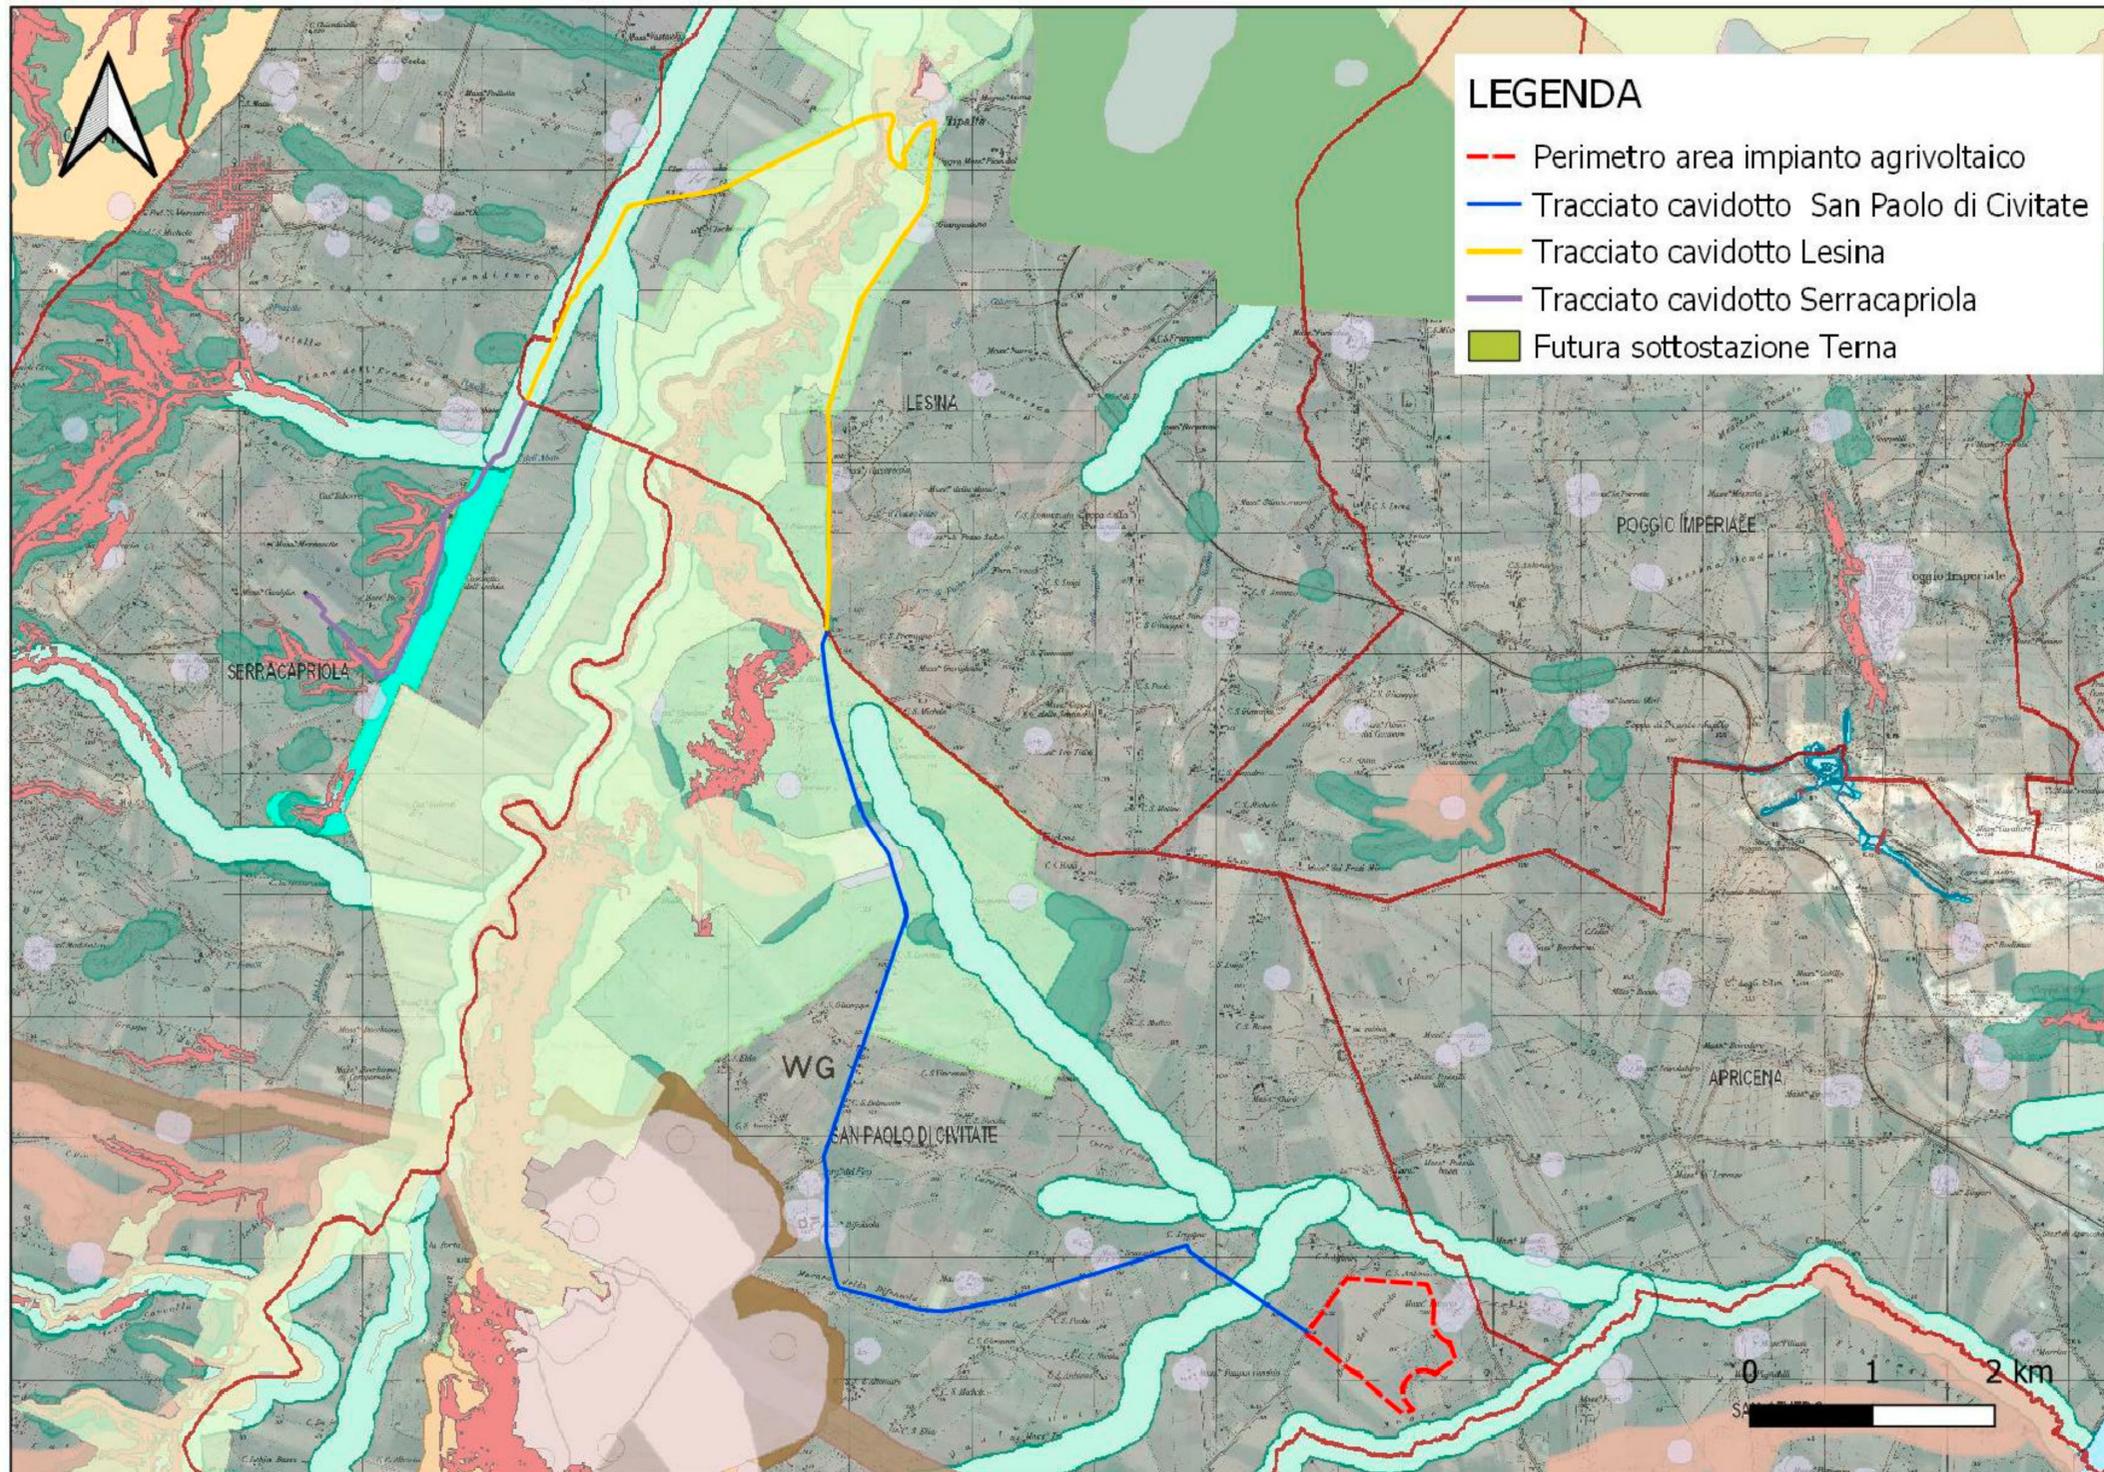

LEGENDA

- Perimetro area impianto agrivoltaico
- Tracciato cavidotto San Paolo di Civitate
- Tracciato cavidotto Lesina
- Tracciato cavidotto Serracapriola
- Futura sottostazione Terna

LEGENDA

- Aree Protette Nazionali-Regionali**
 - Riserva Naturale Regionale Orientata
- Zone S.I.C. e Zone Z.P.S**
 - S.I.C.
- Sistema di naturalità**
 - principale
 - secondario
- Conessioni**
 - fluviali-residuali
 - corso d'acqua episodico
- Altre aree**
 - Nuclei naturali isolati
- Aree Tutate per legge (art. 142 D.Lgs.42/'04)**
 - Territori costieri fino a 300 m.
 - Fiumi Torrenti e corsi d'acqua fino a 150 m.
 - Boschi con buffer di 100 m.
 - Zone archeologiche con buffer di 100 m.

- PAI Puglia**
 - Pericolosità idraulica - MP
 - Pericolosità idraulica - AP
 - Pericolosità geomorfologica - PG2
 - Pericolosità geomorfologica - PG3
- P.U.T.T./p.**
 - Ate A
 - Ate B
 - Beni Culturali con 100 m. (parte II D.Lgs.42/'04)
 - Immobili e aree dichiarate di notevole interesse pubblico(art. 136 D.Lgs 42/'04)
 - Segnalazioni Carta dei Beni con buffer di 100 m.
 - Lame e gravine
 - Versanti
 - Zone IBA

REGIONE PUGLIA
Comune di San Paolo di Civitate
Provincia di Foggia

Studio di Ingegneria
Ing. Nicola Roselli - Termoli (CB)
email: ing.nicolaroselli@gmail.com

ATLAS RE
Renewable Energy & Real Estate

PROGETTO DEFINITIVO

PROGETTO PER LA COSTRUZIONE ED ESERCIZIO DI UN IMPIANTO AGRIVOLTAICO NECESSARIO ALLA PRODUZIONE DI ENERGIA ELETTRICA DA FONTE FOTOVOLTAICA E DELLE RELATIVE OPERE ED INFRASTRUTTURE CONNESSE DELLA POTENZA NOMINALE MASSIMA DI 54998 KW E POTENZA IN A.C. DI 50400 KW, SITO NEL COMUNE DI SAN PAOLO DI CIVITATE (FG) CON OPERE DI CONNESSIONE RICADENTI ANCHE NEI COMUNI DI SERRACAPRIOLA (FG) E DI LESINA (FG)

TITOLO TAVOLA
Inquadramento Territoriale su carta aree non idonee FER Reg. Reg. 24/2010

PROGETTAZIONE

PROGETTISTI
Ing. Nicola ROSELLI

Ing. Rocco SALOME

PROPOSITORE

LIMES 4 S.R.L.
SEDE LEGALE
Milano, cap 20121
via Manzoni n.41
P.IVA 10307450964

SPAZIO RISERVATO AGLI ENTI

CONSULENZA COLLABORAZIONI
Arch. Gianluca Di DONATO

Dott. Massimo MACCHIAROLA
Ing. Elvio MURETTA
Archeol. Gerardo FRATIANNI
Geol. Vito PLESCIA

4.1_13	FILE B4XNJR9_4.1_13_ElaboratoCartografico	CODICE PROGETTO B4XNJR9	SCALA 1:20.000		
REVISIONE	DATA	DESCRIZIONE REVISIONE	REDDATTO	VERIFICATO	APPROVATO
A	26/06/2023	EMISSIONE	DI-DONATO	LIMES4	LIMES4
B					
C					
D					
E					
F					

Tutti i diritti sono riservati. E' vietata qualsiasi utilizzazione, totale o parziale, senza previa autorizzazione