

REGIONE PUGLIA
Comune di San Paolo di Civitate
Provincia di Foggia

Studio di Ingegneria
 Ing. Nicola Roselli - T. 0884 1231
 email: ing.roselli@stipuglia.com

ATLAS RE
 Renewable Energy & New Assets

PROGETTO DEFINITIVO
 PROGETTO PER LA COSTRUZIONE ED ESERCIZIO DI UN IMPIANTO AGRIVOLTAICO NECESSARIO ALLA PRODUZIONE DI ENERGIA ELETTRICA DA FONTE FOTOVOLTAICA E DELLE RELATIVE OPERE ED INFRASTRUTTURE CONNESSE DELLA POTENZA NOMINALE MASSIMA DI 54998 KW E POTENZA IN A.C. DI 50400 KW, SITO NEL COMUNE DI SAN PAOLO DI CIVITATE (FG) CON OPERE DI CONNESSIONE RICADENTI ANCHE NEI COMUNI DI SERRACAPRIOLA (FG) E DI LESINA (FG)

TITOLO TAVOLA
 PPTR REGIONE PUGLIA 6.2.2 COMPONENTI AREE PROTETTE E SISTEMI NATURALISTICI


PROGETTAZIONE	PROPONENTE	SPAZIO RISERVATO AGLI ENTI
PROGETTISTI Ing. Nicola ROSELLI Ing. Recco SALOME	LIMES 4 S.R.L. SEDE LEGALE Milano, cap 20121 Via Manzoni n.41 P.IVA 10307450964	

CONSULENZA E COORDINAZIONI
 Arch. Gianluca DI DONATO
 Dott. Massimo MACCHIAROLA
 Ing. Elvio MURETTA
 Archeol. Gerardo FRATIANNI
 Geol. Vito PLESCIA

FILE	4.1_7.4	BA4XNR0_4_1_7_4_ElaboratoCartografico	CODICE PROGETTO	BA4XNR0	SCALA	1:20.000
------	---------	---------------------------------------	-----------------	---------	-------	----------

REVISIONE	DATA	DESCRIZIONE REVISIONE	REDATTO	VERIFICATO	APPROVATO
A	26/06/2023	EMISSIONE	DI-DONATO	LIMES4	LIMES4
B					
C					
D					
E					
F					

Tutti i diritti sono riservati. E' vietata qualsiasi utilizzazione, totale o parziale, senza previa autorizzazione

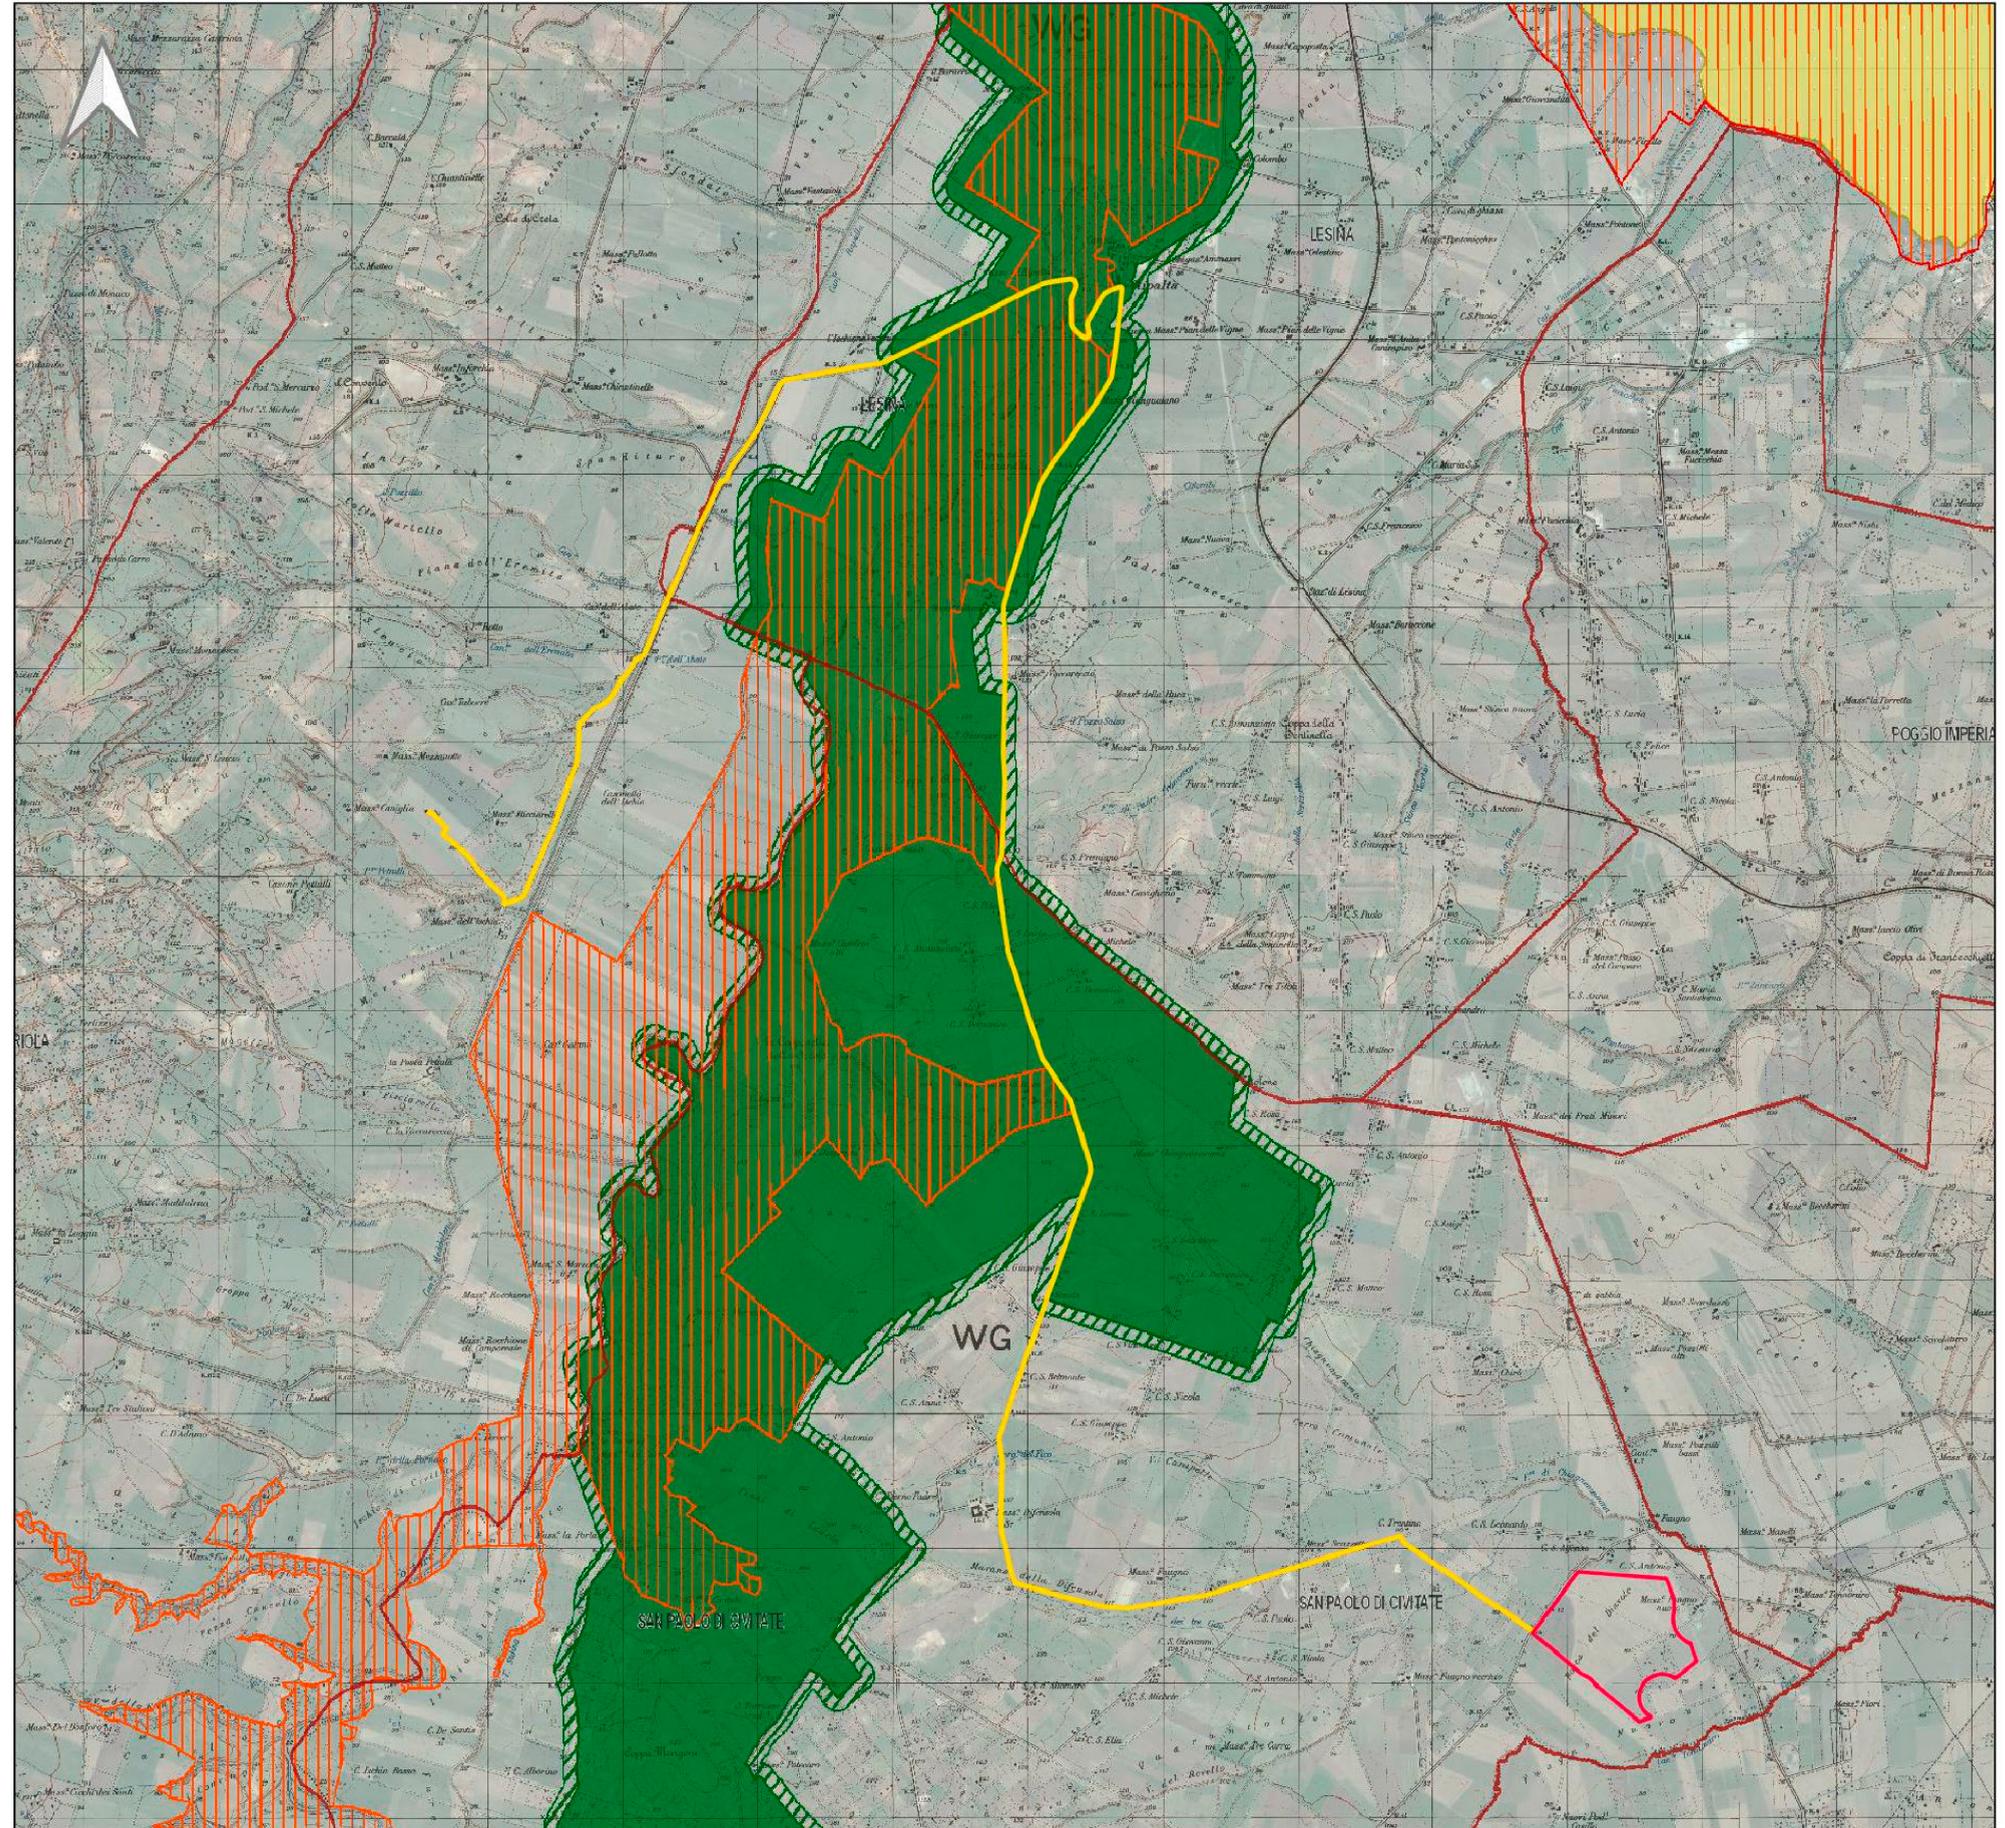


- Perimetro area impianto agrivoltaico
- Tracciato Cavidotto Interrato
- Futura sottostazione Terna

Confini Comunali




COMPONENTI DELLE AREE PROTETTE E DEI SISTEMI NATURALISTICI

Siti di rilevanza naturalistica

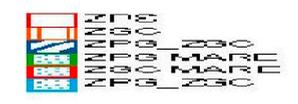

Aree di rispetto dei parchi e delle riserve regionali

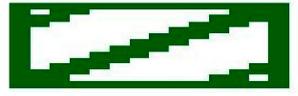

Parchi e riserve

- Aree e riserve naturali marine
- Parchi nazionali e riserve naturali statali
- Parchi e riserve naturali regionali

