


### LEGENDA

- Limiti area di progetto
- Area edificata, inaccessibile
- Incolto o stoppie
- Ulivi
- Fresato
- Vigneto
- Sostegni
- Visibilità nulla
- Visibilità bassa
- Visibilità media
- Visibilità buona

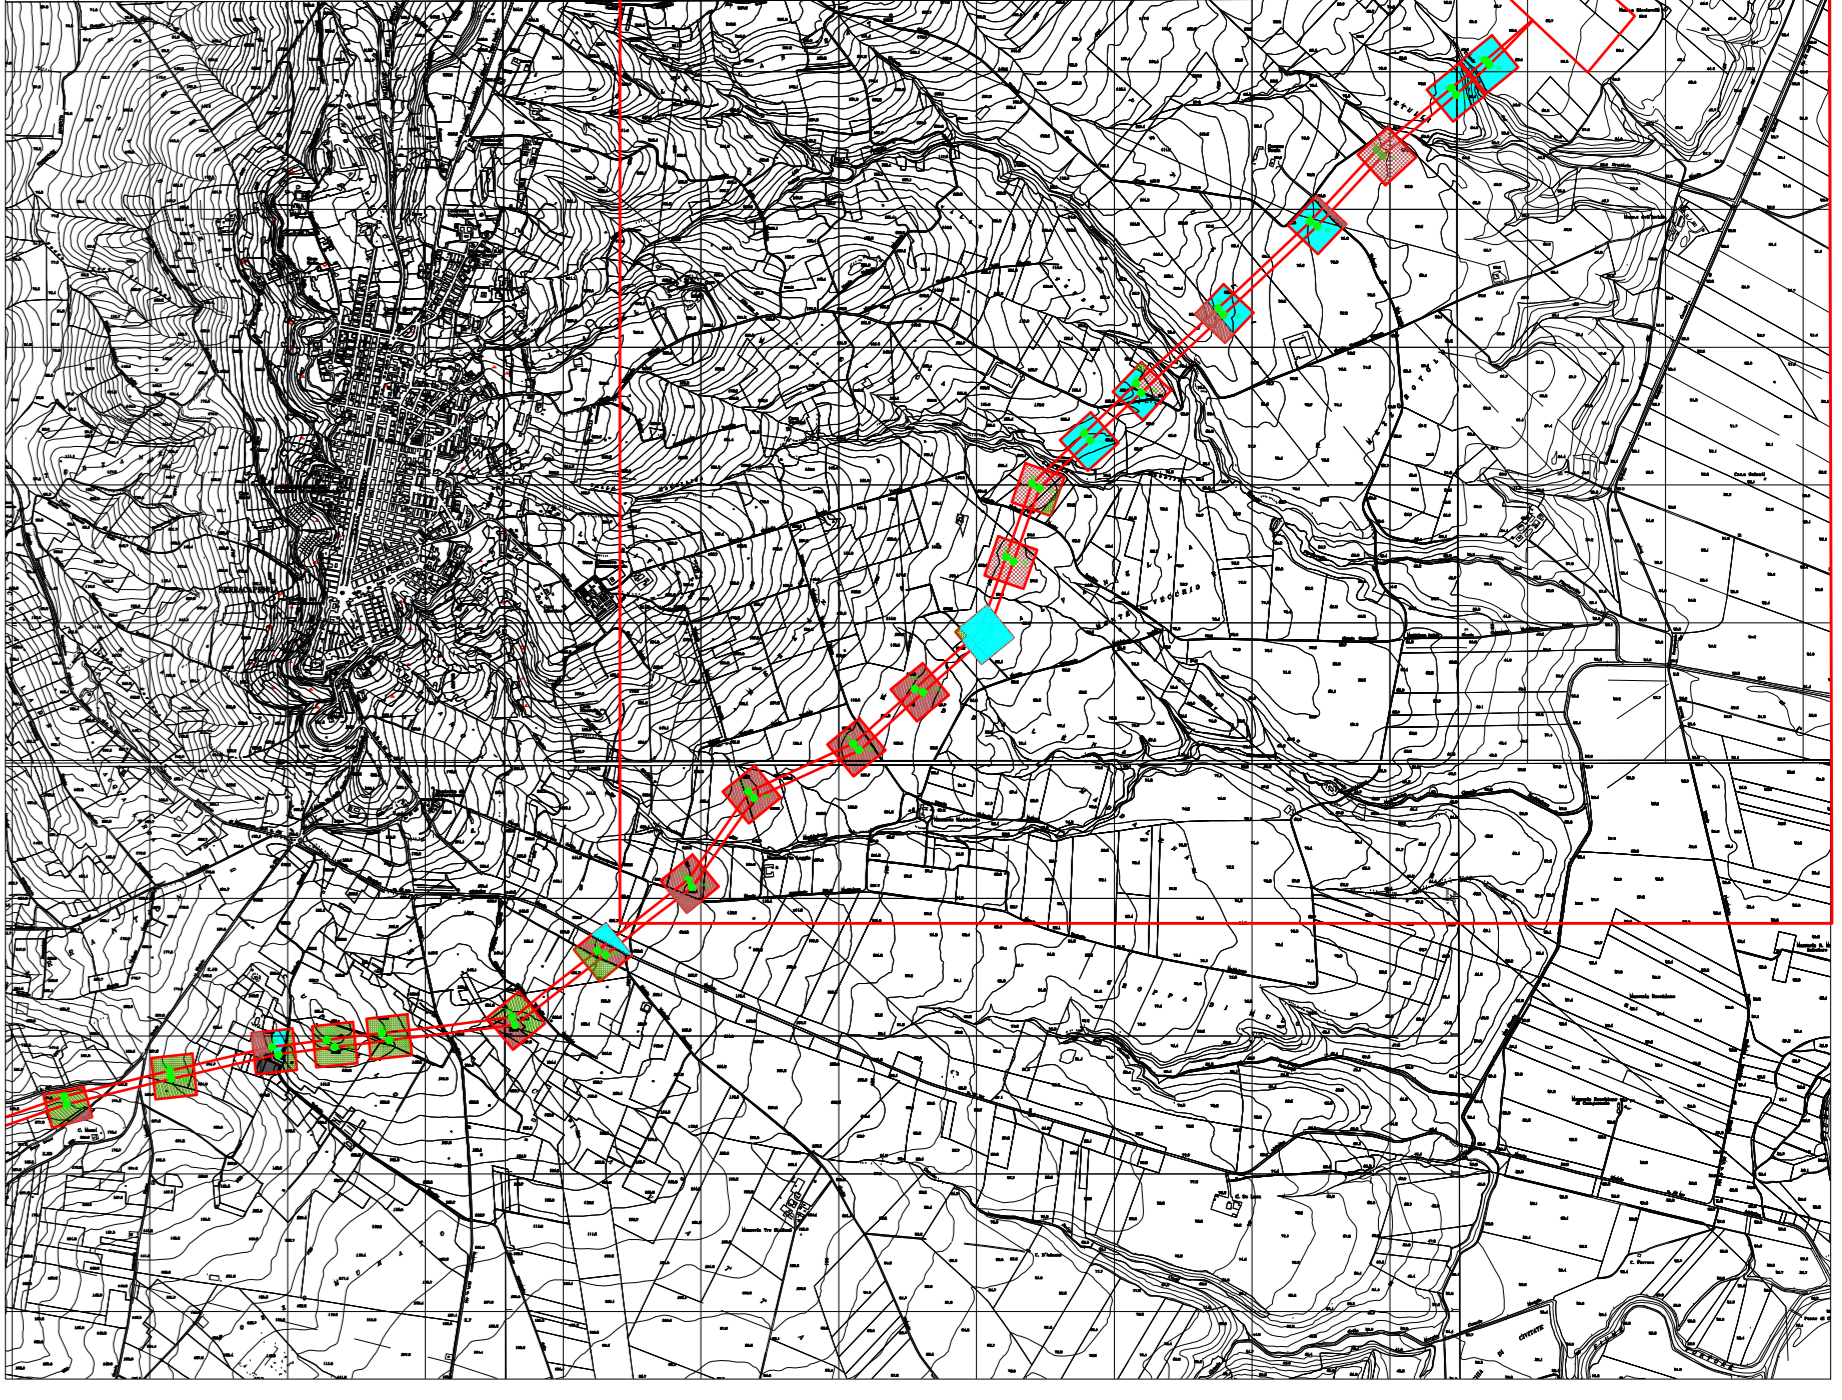






Nome Progetto / Project Name

## ELETTRODOTTO AT SERRACAPRIOLA-ROTELLO

Comitente: GC POGGIO IMP I

Titolo documento / Document title: CARTA DELL'USO DEI SUOLI E DELLA VISIBILITA'

Tavola / Panel: TAV. 3A.1

Codice elaborato / Code processed: PGI\_CRT\_USV\_004A

00	2011/02/01	PROGETTO DEFINITIVO	INC	INC
N.	Data Revisione	Descrizione revisione	Preparato	Approvato
Specialista / Specialist:	Dott. Giulio D'Amelio Dott. Nicola Gasperi		Sviluppatore / Developer: RENEWABLE CONSULTING	

Progettista / Planner: Renewable Consulting

Nome file	Dimensione cartello	Scala
PGI_CRT_USV_004A_3A.1	A0	1:5000

TUTTI I DIRITTI SONO RISERVATI - Questo documento è di proprietà esclusiva della società Renewable Consulting s.r.l. che si riserva ogni diritto sulle stesse. Pertanto non può essere copiato, riprodotto, comunicato o divulgato ad altri e usato in qualsiasi maniera, nemmeno per fini sperimentali, senza autorizzazione scritta dell'autore.