


LEGENDA

	Limiti area di progetto		Sostegni
	Area edificata, inaccessibile		Visibilità nulla
	Incolto o stoppie		Visibilità bassa
	Ulivi		Visibilità media
	Fresato		Visibilità buona
	Vigneto		

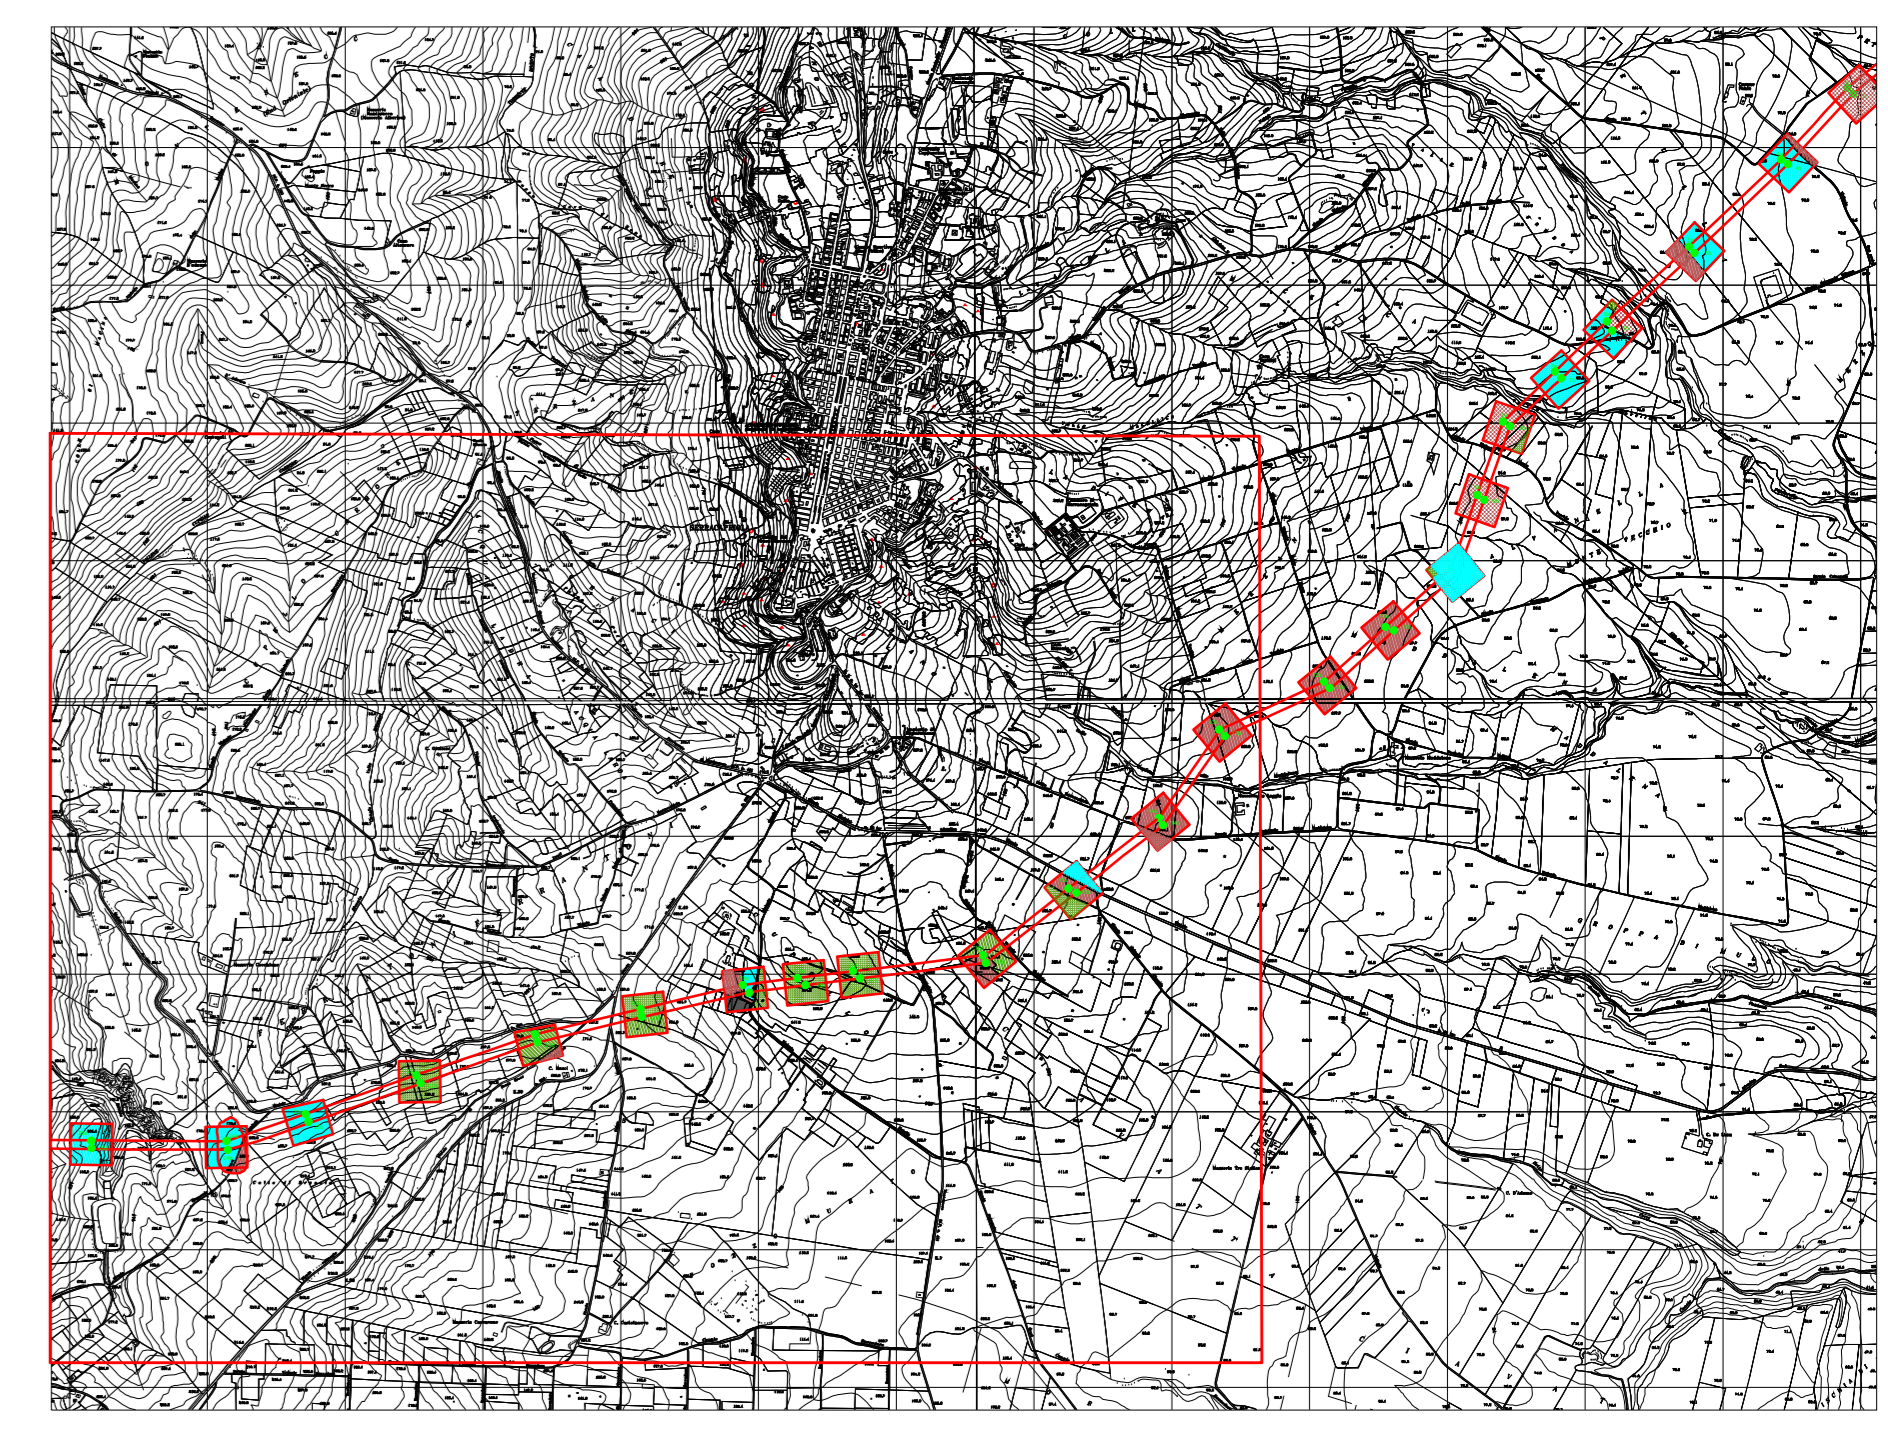

Nome Progetto / Project Name			
ELETTRODOTTO AT SERRACAPRIOLA-ROTELLO			
Comitente		Titolo documento / Document title	
GC POGGIO IMP I		CARTA DELL'USO DEI SUOLI E DELLA VISIBILITA'	
Tavola / Panel		Codice elaborato / Code processed	
TAV. 3A.2		PGI_CRT_USV_004A	
Data Revisione		ING. Preparato	
20/11/2021		ING. Verificato	
Specialista / Specialist		ING. Approvato	
Dott. Giulio D'Amelio Dott. Nicola Gasperi		Sviluppatore / Developer	
Progettista / Planner		RENEWABLE CONSULTING	
Renewable Consulting			
Nome file		Dimensione cartello	Scala
PGI_CRT_USV_004A_3A.2		A0	1:5000
TUTTI I DIRITTI SONO RISERVATI - Questo documento è di proprietà esclusiva della società Renewable Consulting s.r.l., che si riserva ogni diritto sullo stesso. Pertanto non può essere copiato, riprodotto, comunicato o divulgato ad altri e usato in qualsiasi maniera, nemmeno per fini sperimentali, senza autorizzazione scritta dell'autore.			