

LEGENDA Carta dei vincoli nel raggio di 10 km
Scala 1:50.000


- AREA IMPIANTO AGRIVOLTAICO GALIELLO
 - AREA SE TERNA DI PROGETTO 36/150/220 KV
 - AREA SOTTOSTAZIONE UTENTE
 - NUOVO CAVIDOTTO INTERRATO 36 KV SU VIABILITA' DI PROGETTO/ADEGUAMENTO
 - NUOVO CAVIDOTTO INTERRATO 36 KV SU TERRENO AGRICOLO
 - NUOVO CAVIDOTTO INTERRATO 36 KV SU VIABILITA' ESISTENTE
 - CONFINE COMUNALE
 - RACCORDO AEREO AT TRA SE TERNA DI PROGETTO E LINEA RTN 220 KV 'BELLOLAMOPOICARACOLICIMINNA'
 - AREALE 10 KM
- LEGENDA RETE ECOLOGICA SICILIANA**
- Zone cuscinetto (Buffer zones)
 - Nodi RES
 - Capoluoghi di provincia
- Corridoi lineari**
- Corridoi lineari da riqualificare
 - Corridoi lineari
- Corridoi diffusi**
- Corridoi diffusi da riqualificare
 - Corridoi diffusi
- Pietre da guado - Stagni**
- Pietre da guado - Zone umide
 - Zone umide
 - Zone umide da riqualificare
- Pietre da guado - Altre zone**
- Altre zone
 - Altre zone da riqualificare

Fonte cartografica: SITR Sistema Informativo Territoriale Regionale Sicilia, Servizio di Consulazione (WMS)

scala 1:50.000

0 500 1.000 2.500 m

N

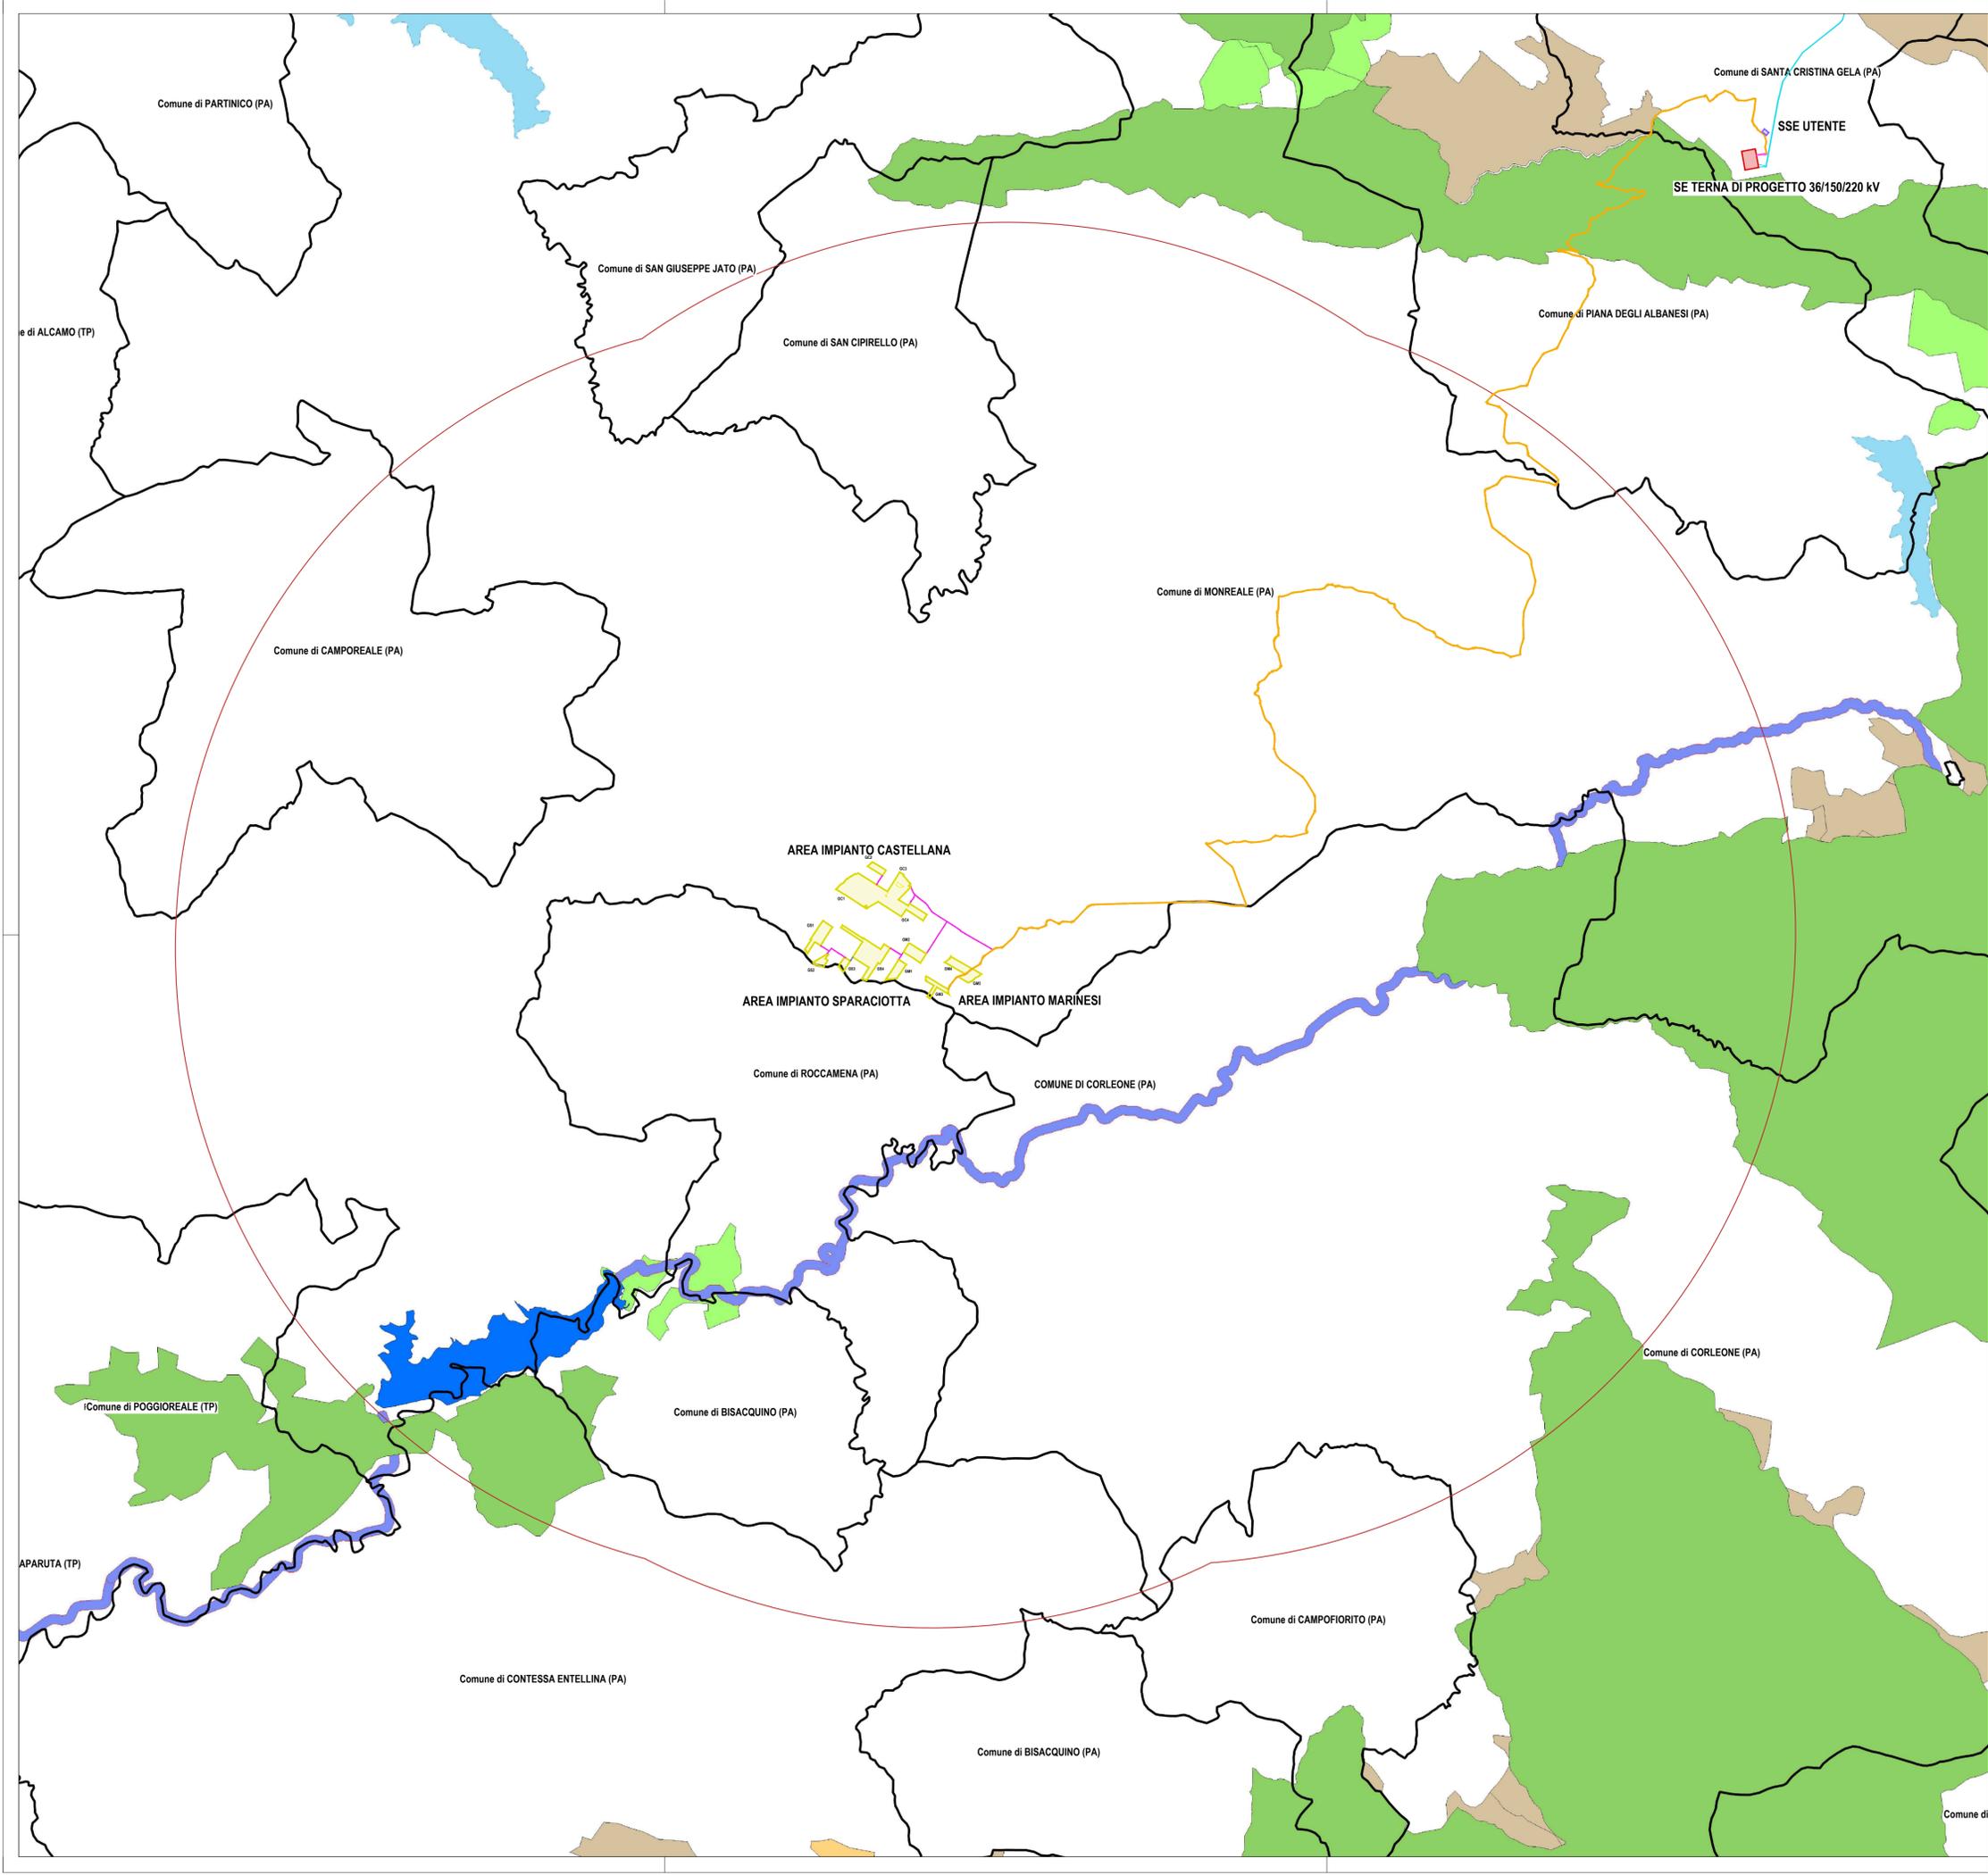

PROPONENTE
ESE GALIELLO S.R.L.
Via Lavaredo, 44/52
30174 Venezia

elettrostudio

PROGETTAZIONE E COORDINAMENTO

LAAP ARCHITECTS
urban quality consultants
LAAP ARCHITECTS Srl
via Francesco Laurana 28
90143 - Palermo - Italia
t 091.7834427 - fax 091.7834427
laap.it - info@laap.it

Architetto e Dottore Agrotecnico Antonino Palazzolo

Numero di commessa laap: 365

ARCHITETTI
PALERMO
ANTONINO PALAZZOLO
n° 365
PAESAGGISTI

COLLEGIO degli AGROTECNICI e degli AGROTECNICI LAUREATI
Agr. Antonino Palazzolo
n° 667

N° COMMESSA
1561

IMPIANTO AGRIVOLTAICO GALIELLO
POTENZA FOTOVOLTAICA 53,8 MW IN DC (POTENZA IN IMMISSIONE 50 MW) + 20 MW SISTEMA DI ACCUMULO
CITTA' METROPOLITANA DI PALERMO
IMPIANTO COMUNE DI MONREALE
OPERE DI CONNESSIONE ALLA RTN COMUNI DI MONREALE, PIANA DEGLI ALBANESI, SANTA CRISTINA GELA E BELMONTE MEZZAGNO

ELABORATO
CARTA DEI VINCOLI NEL RAGGIO DI 10 KM DALL'IMPIANTO AGRIVOLTAICO - RETE ECOLOGICA SICILIANA

CODICE ELABORATO
SIA.11.E

NOME FILE: 365_CART_elaborato_r00.dwg

| | | | | | |
|-----|------------|-----------------------|-----------------|-----------------------|---------------------------------|
| 00 | 30/04/2024 | PRIMA EMISSIONE | LAAP ARCHITECTS | Arch. Sandro Di Gangi | Arch. e Agr. Antonino Palazzolo |
| REV | DATA | DESCRIZIONE REVISIONE | REDATTO | VERIFICA | APPROVAZIONE |

COPYRIGHT - TUTTI I DIRITTI SONO RISERVATI A NORMA DI LEGGE