

LEGENDA Carta dei vincoli nel raggio di 10 km
Scala 1:50.000

- AREA IMPIANTO AGRIVOLTAICO GALIELLO
- AREA SE TERNA DI PROGETTO 36/150/220 kV
- AREA SOTTOSTAZIONE UTENTE
- NUOVO CAVIDOTTO INTERRATO 36 kV SU VIABILITA' DI PROGETTO/ADEGUAMENTO
- NUOVO CAVIDOTTO INTERRATO 36 kV SU TERRENO AGRICOLO
- NUOVO CAVIDOTTO INTERRATO 36 kV SU VIABILITA' ESISTENTE
- CONFINE COMUNALE
- RACCORDO AEREO AT TRA SE TERNA DI PROGETTO E LINEA RTN 220 kV 'BELLOLAMPOICARACOLICIMINNA'
- AREALE 10 KM


- LEGENDA CAVE**
- COLTIVAZIONE CAVE ATTIVE
 - DISPONIBILITA' CAVE ATTIVE
 - COLTIVAZIONI NON IN ESERCIZIO
 - DISPONIBILITA' NON IN ESERCIZIO

Fonte cartografica: SITR Sistema Informativo Territoriale Regionale Sicilia, Servizio di Consulazione (WMS)

scala 1:50.000

0 500 1.000 2.500 m

N

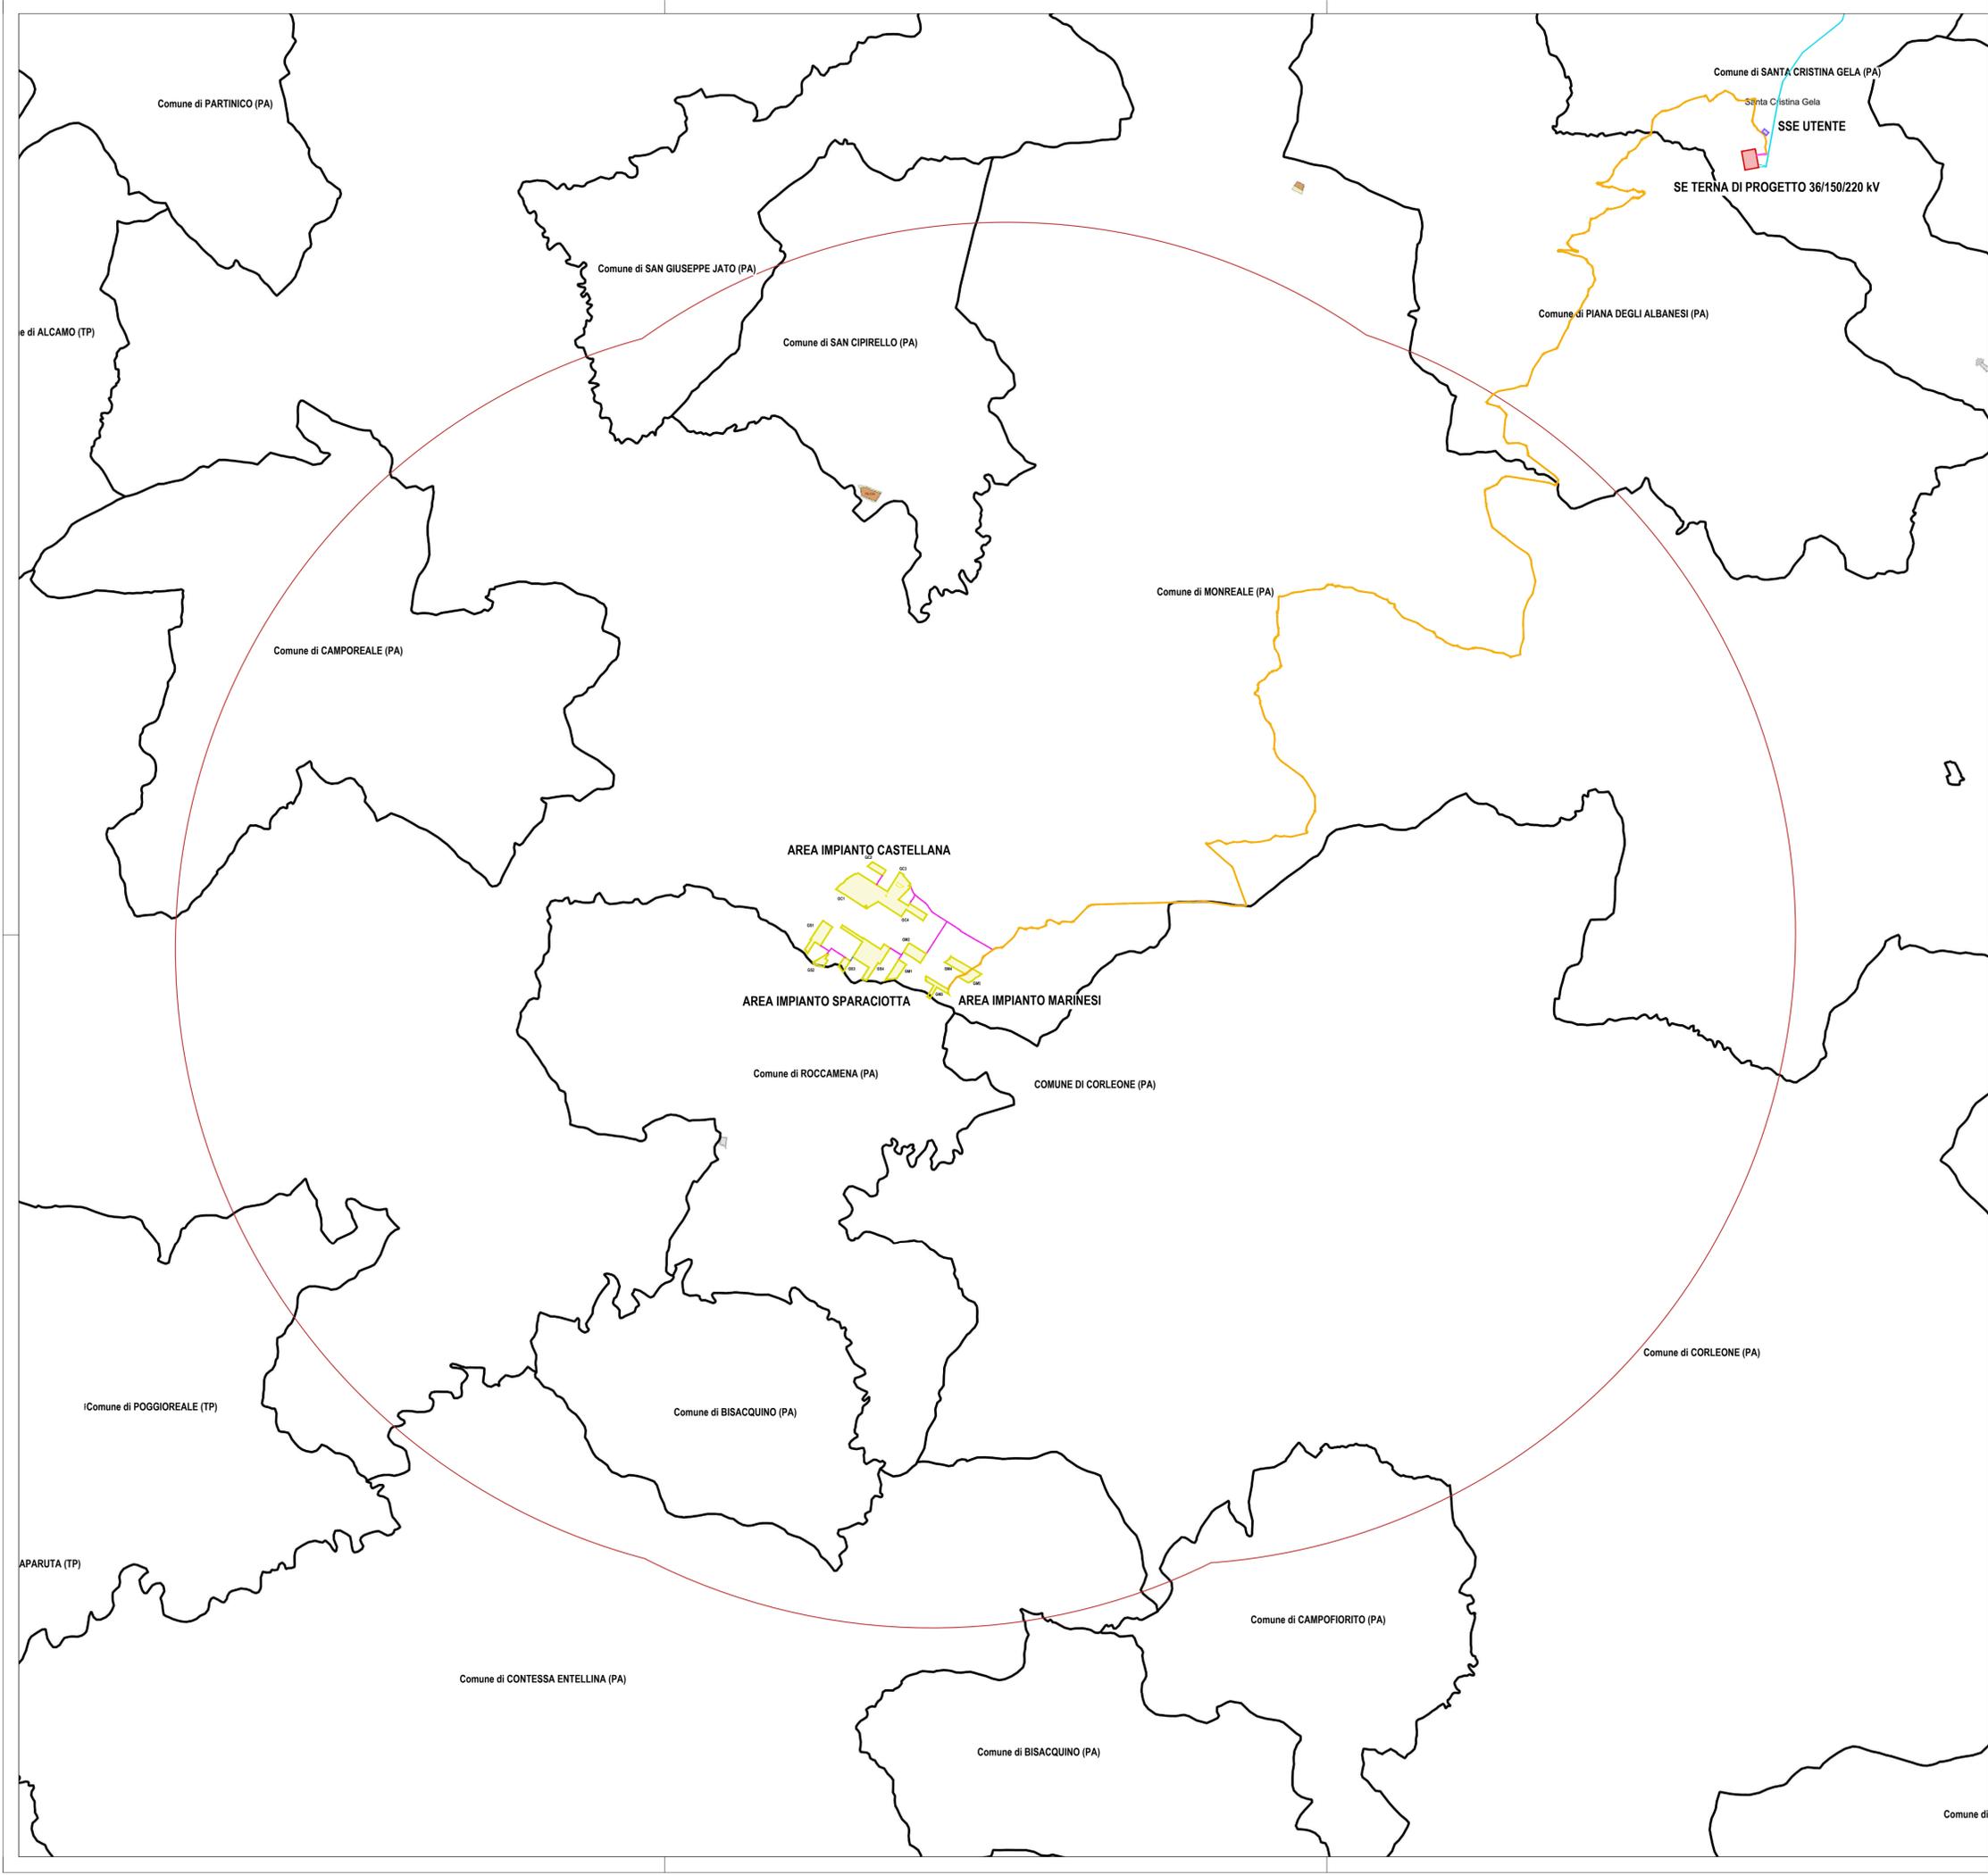

PROPONENTE
ESE GALIELLO S.R.L.
Via Lavaredo, 44/52
30174 Venezia



PROGETTAZIONE E COORDINAMENTO
LAAP ARCHITECTS urban quality consultants
via Francesco Laurana 28
90143 - Palermo - Italia
t 091.7834427 - fax 091.7834427
laap.it - info@laap.it

Architetto e Dottore Agrotecnico Antonino Palazzolo



Numero di commessa laap: 365

N° COMMESSA
1561

IMPIANTO AGRIVOLTAICO GALIELLO
POTENZA FOTOVOLTAICA 53,8 MW IN DC (POTENZA IN IMMISSIONE 50 MW) + 20 MW SISTEMA DI ACCUMULO
CITTA' METROPOLITANA DI PALERMO
IMPIANTO COMUNE DI MONREALE
OPERE DI CONNESSIONE ALLA RTN COMUNI DI MONREALE, PIANA DEGLI ALBANESI,
SANTA CRISTINA GELA E BELMONTE MEZZAGNO

ELABORATO
CARTA DEI VINCOLI NEL RAGGIO DI 10 KM DALL'IMPIANTO AGRIVOLTAICO - CAVE

CODICE ELABORATO
SIA.11.F

NOME FILE: 365_CART_elaborato_r00.dwg

00	30/04/2024	PRIMA EMISSIONE	LAAP ARCHITECTS	Arch. Sandro Di Gangi	Arch. e Agr. Antonino Palazzolo
REV.	DATA	DESCRIZIONE REVISIONE	REDATTO	VERIFICA	APPROVAZIONE