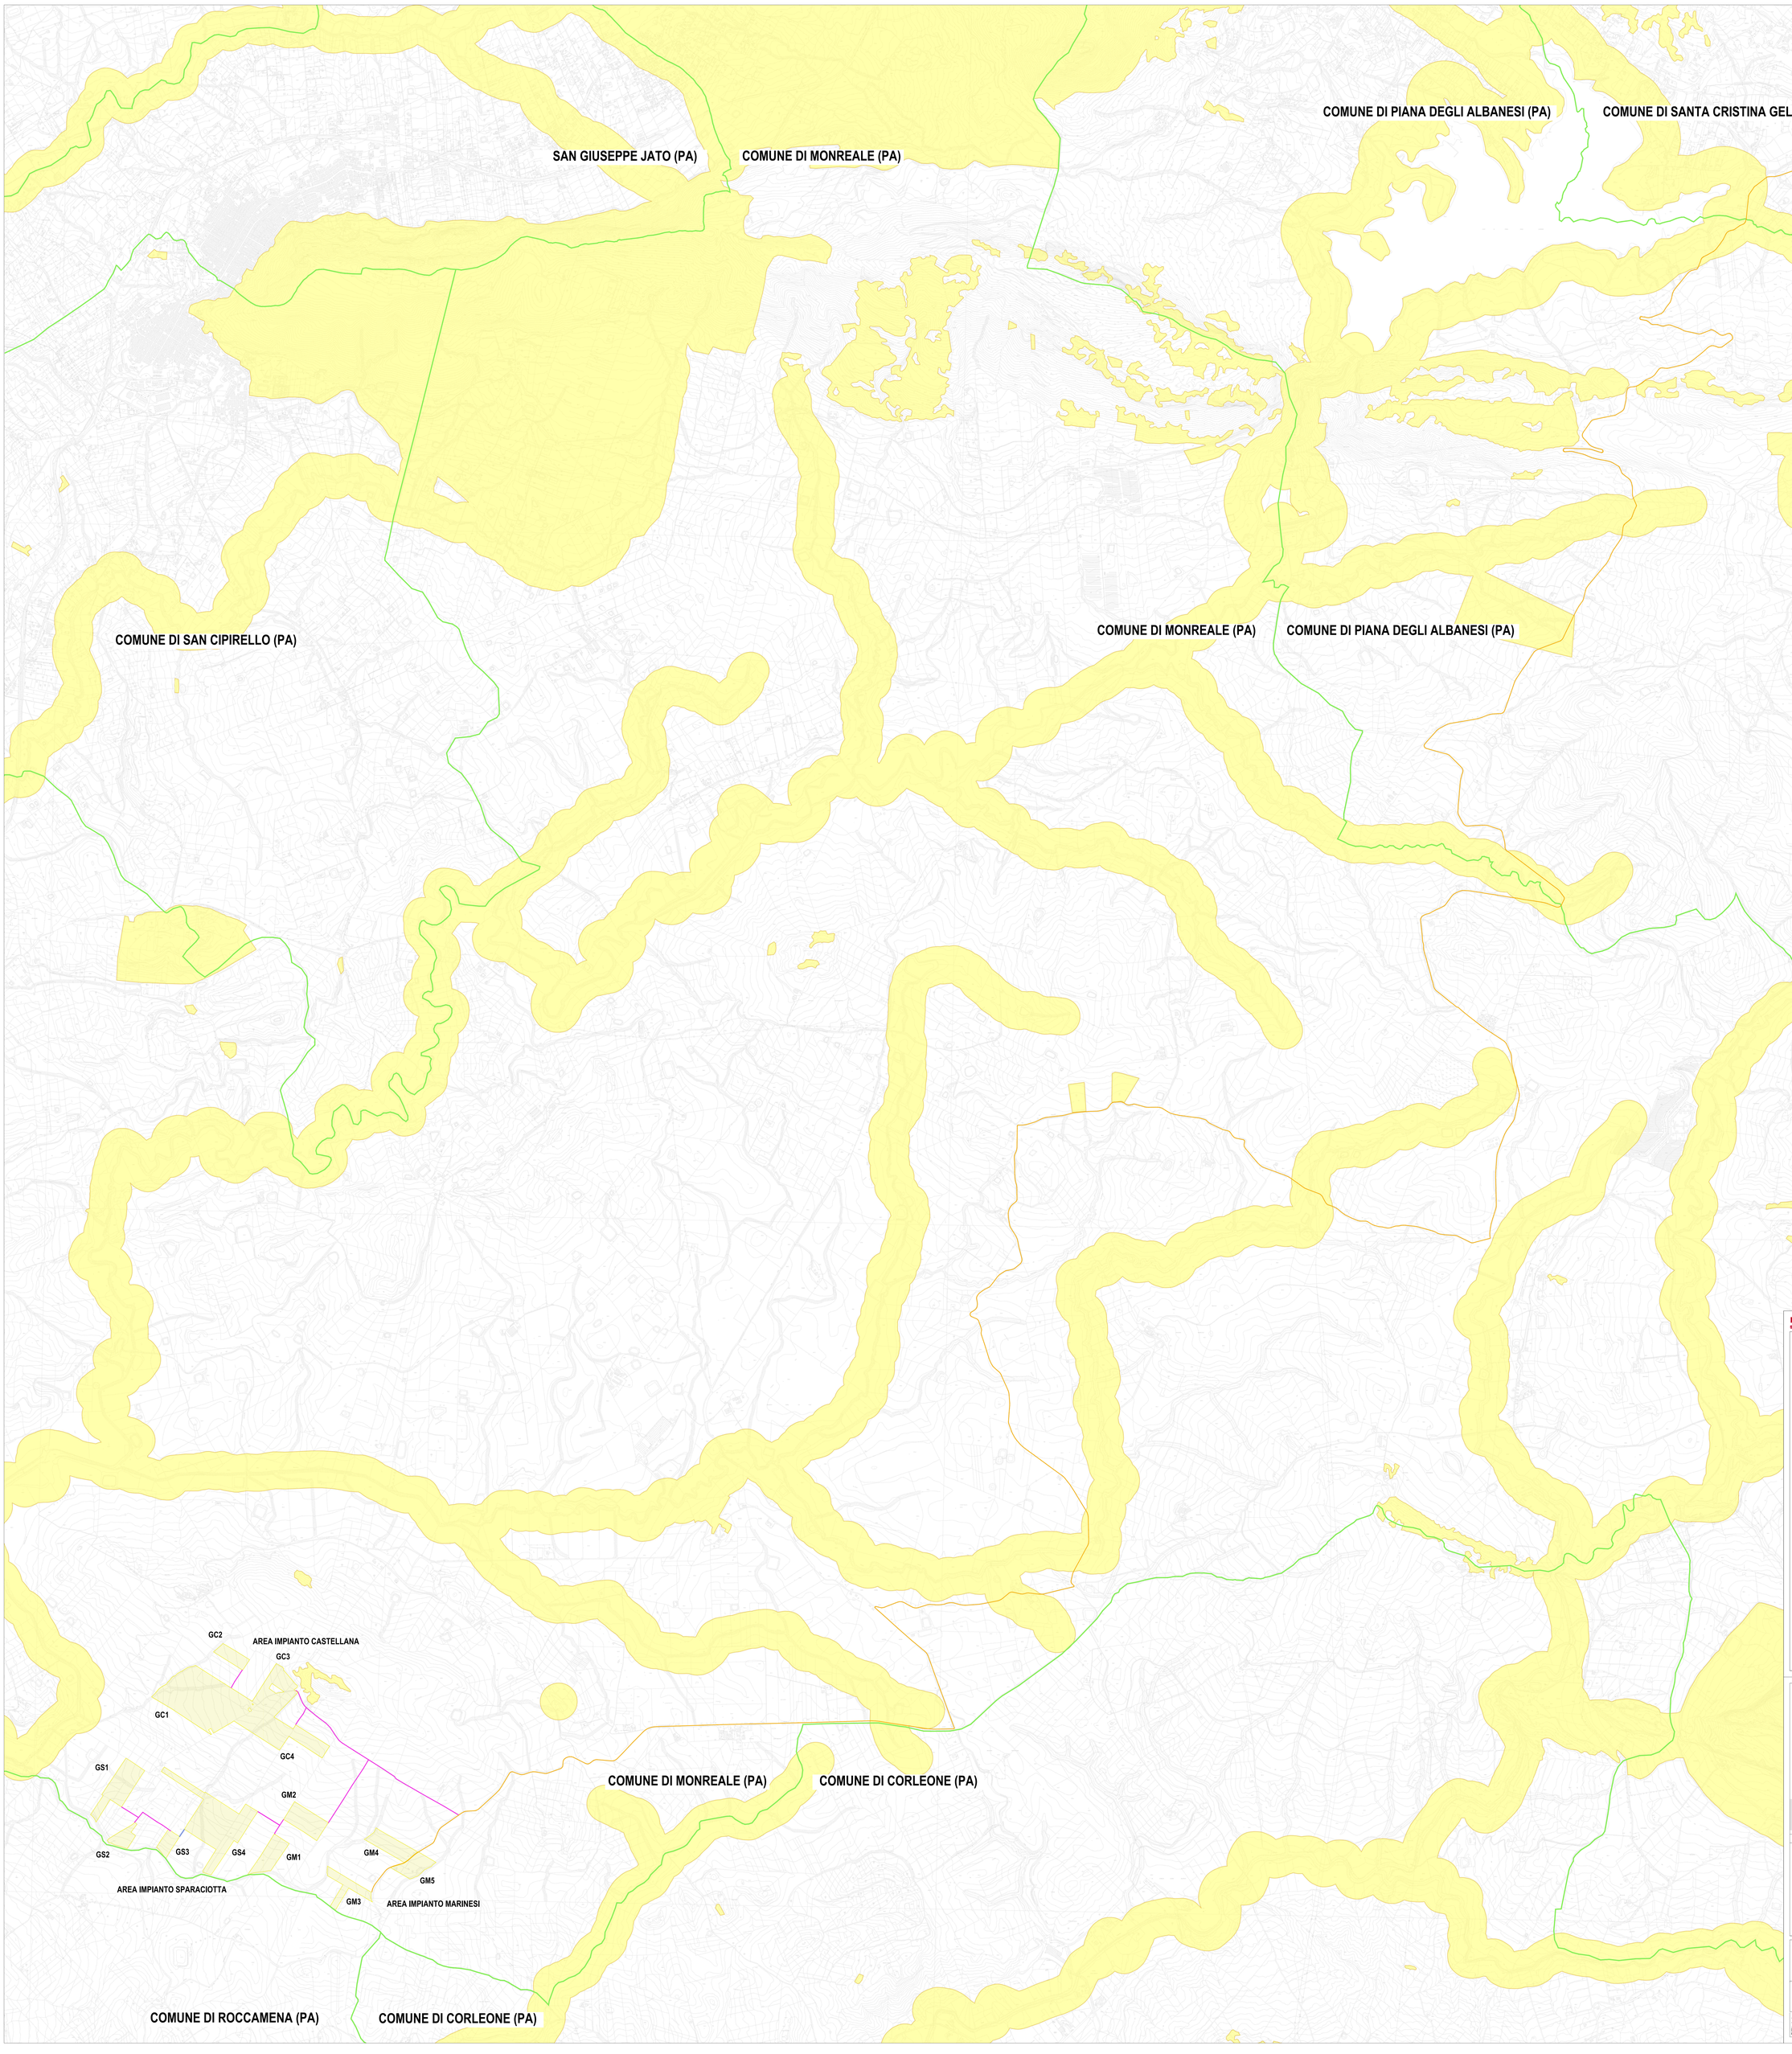

LEGENDA Carta dei Beni Paesaggistici

Scala 1:10.000

- AREA IMPIANTO AGRIVOLTAICO GALIELLO
- AREA STAZIONE ELETTRICA TERNA DI PROGETTO 36/150/220 kV
- AREA SOTTOSTAZIONE UTENTE
- NUOVO CAVIDOTTO INTERRATO 36 kV SU VIABILITA' DI PROGETTO/ADEGUAMENTO
- NUOVO CAVIDOTTO INTERRATO 36 kV SU TERRENO AGRICOLO
- NUOVO CAVIDOTTO INTERRATO 36 kV SU VIABILITA' ESISTENTE
- CONFINE COMUNALE
- RACCORDO AEREO AT TRA SE TERNA DI PROGETTO E LINEA RTN 220 kV "BELLOLAMPO/CARACOLI/CIMINNA"

LEGENDA BENI PAESAGGISTICI

- BENI PAESAGGISTICI D.LGS. 42/04

Fonte cartografica: SITR Sistema Informativo Territoriale Regionale Sicilia, Servizio di Consultazione (WMS)

scala 1:10.000

0 100 200 500 m

N

PROPONENTE
ESE GALIELLO S.R.L.
Via Lavaredo, 44/52
38174 Venezia

elettrostudio

PROGETTAZIONE E COORDINAMENTO

LAAP ARCHITECTS
urban quality consultants

LAAP ARCHITECTS Srl
via Francesco Lavarina 28
90143 - Palermo - Italia
t.091.7834427 - fax 091.7834427
laap.it - info@laap.it

Numero di commessa laap: 365

Architetto e Dottore Agrotecnico Antonino Palazzolo

Firmato digitalmente da
antonino palazzolo
Data e ora della firma:
06/05/2024 16:05:16

ARCHITETTI E PAESAGGISTI ANTONINO PALAZZOLO PIANA DEGLI ALBANESI

ORDINE DEGLI ARCHITETTI PIANA DEGLI ALBANESI
Agrotecnico Laureato
ANTONINO PALAZZOLO
N° 1447

N° COMMESSA	1561	IMPIANTO AGRIVOLTAICO GALIELLO POTENZA FOTOVOLTAICA 53.8 MW IN DC (POTENZA IN IMMISSIONE 50 MW) + 20 MW SISTEMA DI ACCUMULO CITTA' METROPOLITANA DI PALERMO IMPIANTO COMUNE DI MONREALE OPERE DI CONNESSIONE ALLA RTN COMUNI DI MONREALE, PIANA DEGLI ALBANESI, SANTA CRISTINA GELA E BELMONTE MEZZAGNO			
		PROGETTO DEFINITIVO			
ELABORATO		CARTA DEI VINCOLI NELL'AREA DI INTERVENTO - BENI PAESAGGISTICI		CODICE ELABORATO **SIA.12.A**	

NOME FILE: 365_CART_elaborato_r00.dwg

REV	DATA	DESCRIZIONE REVISIONE	REDATTO	VERIFICATO	APPROVATO
00	30/04/2024	PRIMA EMISSIONE	LAAP ARCHITECTS	Arch. Sandro Di Gangi	Arch. e Agr. Antonino Palazzolo

COPYRIGHT - TUTTI I DIRITTI SONO RISERVATI A NORMA DI LEGGE