


**LEGENDA Carta distanza dai Centri abitati vicini**  
Scala 1:50.000

- AREA IMPIANTO AGRIVOLTAICO GALIELLO
  - AREA SE TERNA DI PROGETTO 36/150/220 KV
  - AREA SOTTOSTAZIONE UTENTE
  - NUOVO CAVIDOTTO INTERRATO 36 KV SU VIABILITA' DI PROGETTO/ADEGUAMENTO
  - NUOVO CAVIDOTTO INTERRATO 36 KV SU TERRENO AGRICOLO
  - NUOVO CAVIDOTTO INTERRATO 36 KV SU VIABILITA' ESISTENTE
  - CONFINE COMUNALE
  - RACCORDO AEREO AT TRA SE TERNA DI PROGETTO E LINEA RTN 220 KV "BELLOLAMPO/CARACOLICIMINNA"
- LEGENDA DISTANZA DAI CENTRI ABITATI
- CENTRI ABITATI

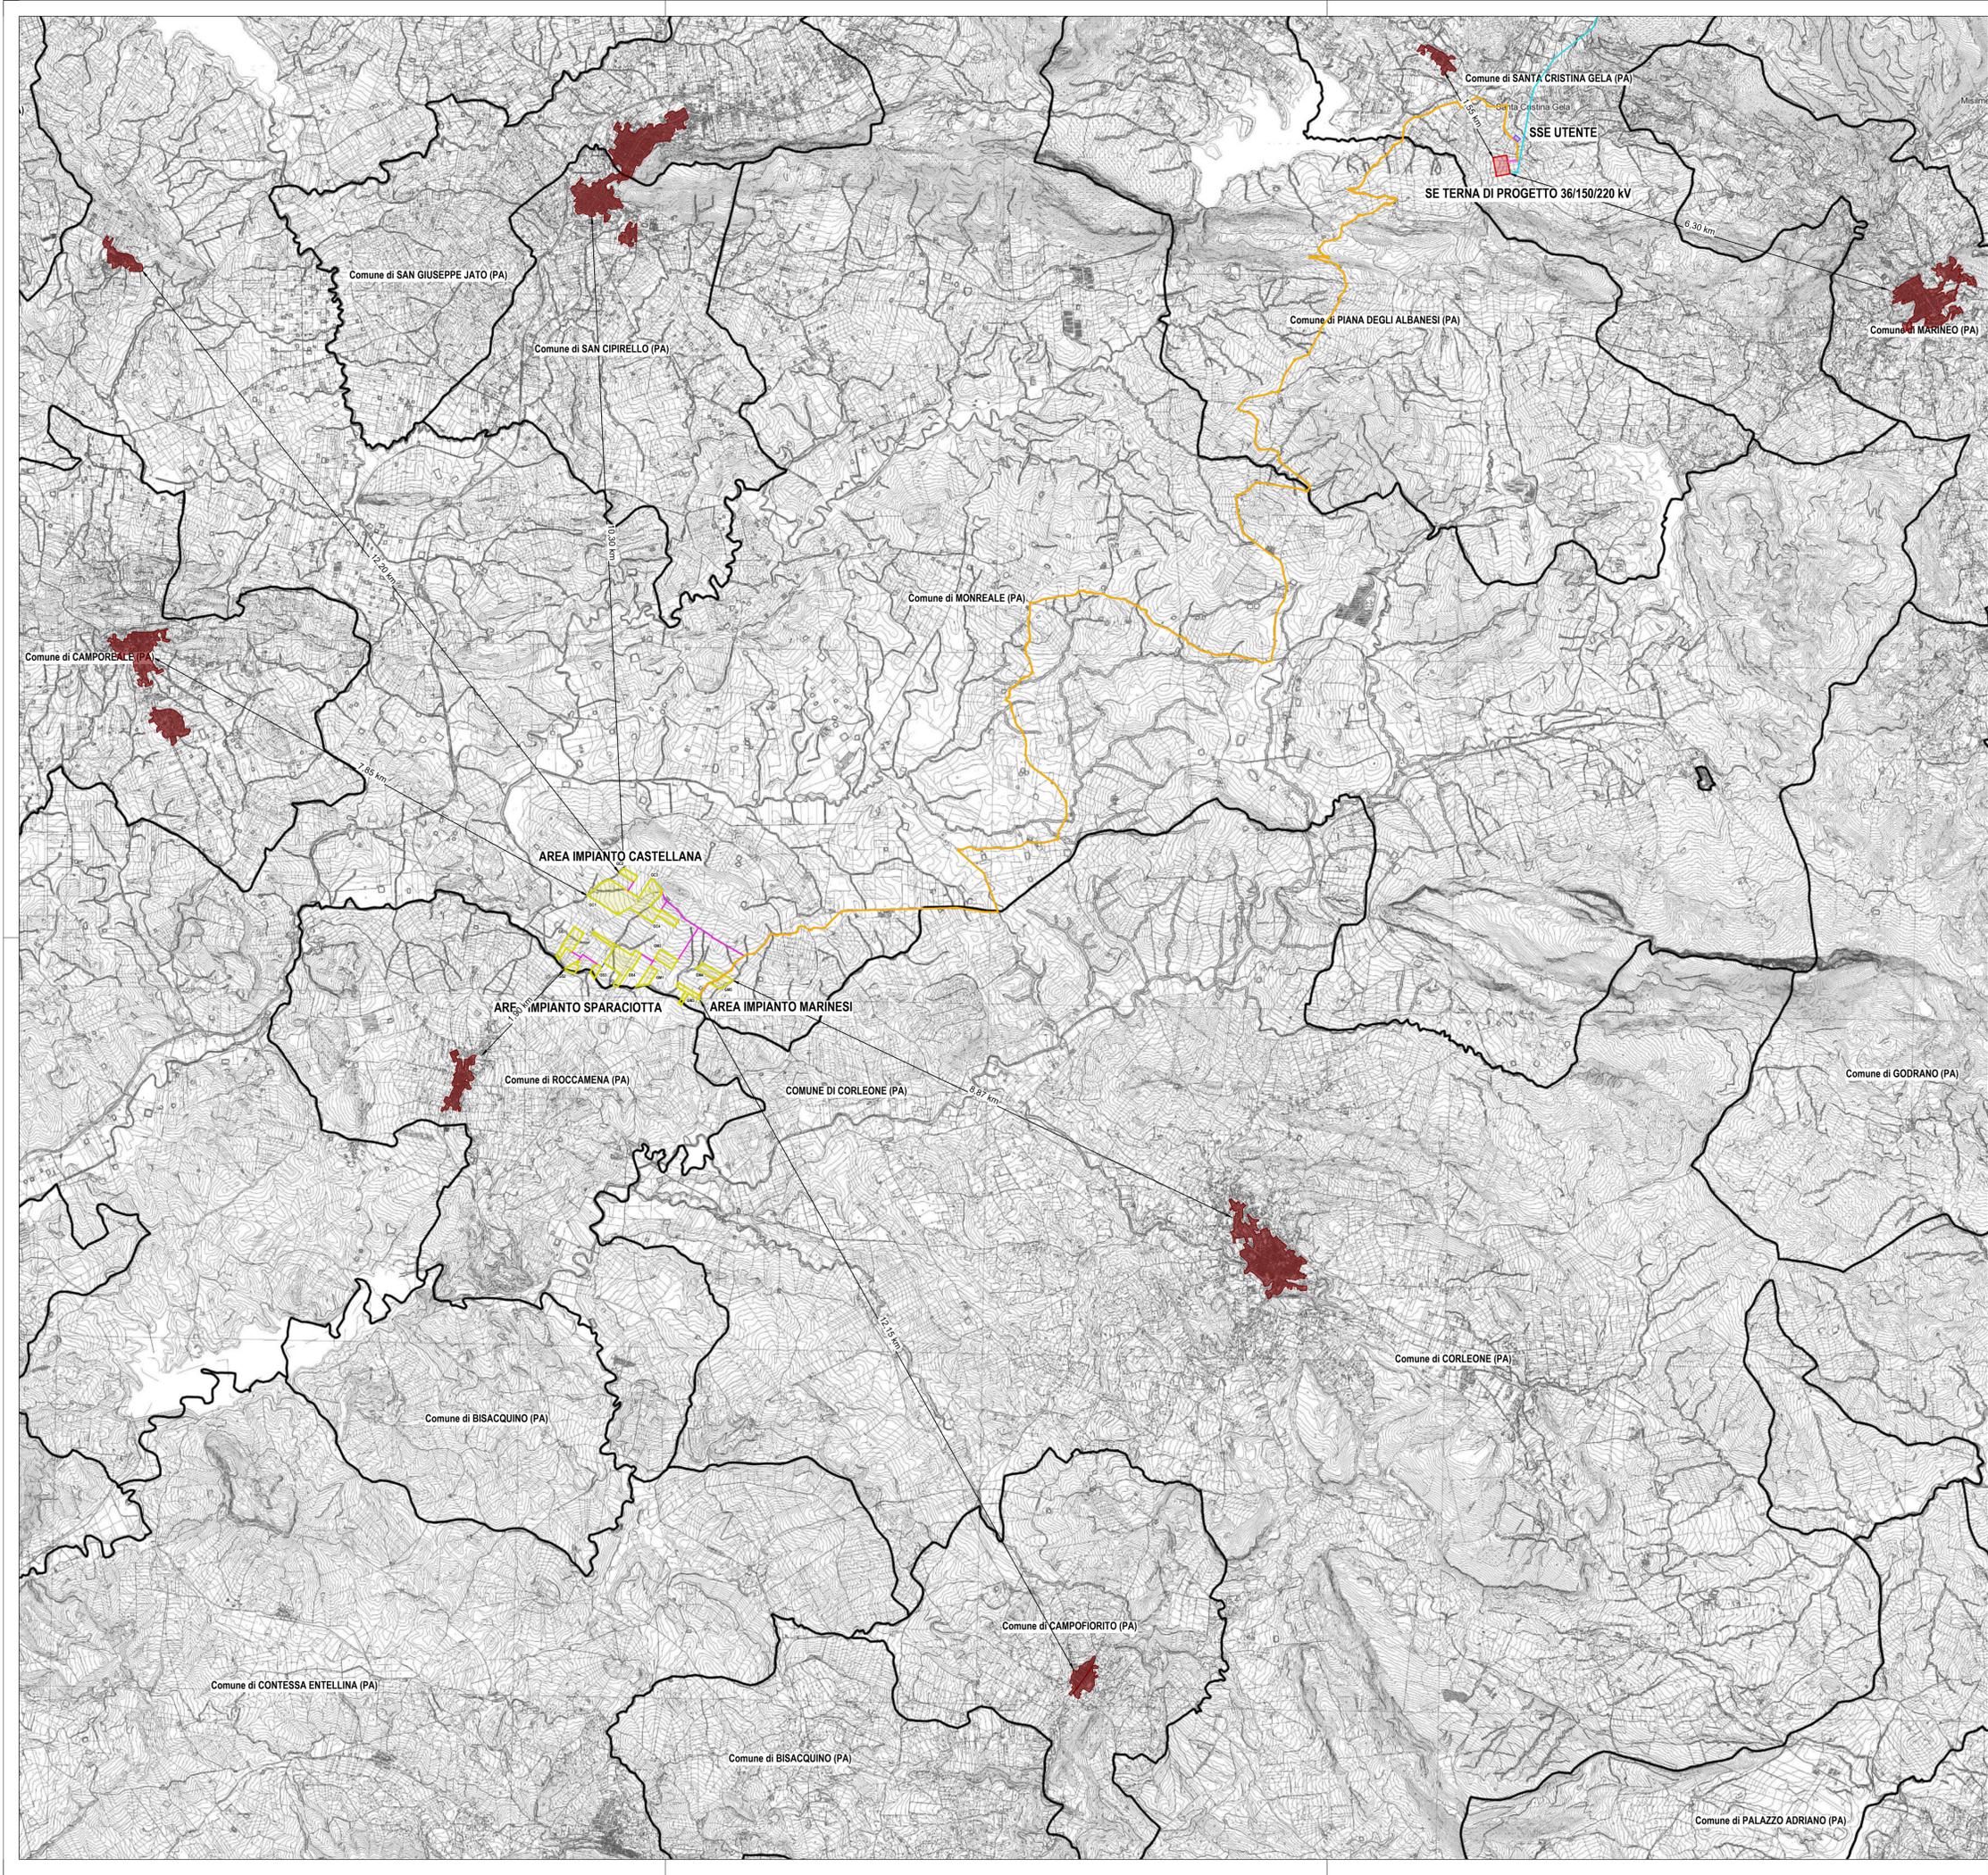

PROponente  
**ESE GALIELLO S.R.L.**  
Via Lavarado, 44/52  
30174 Venezia



PROGETTAZIONE E COORDINAMENTO  
**LAAP ARCHITECTS** urban quality consultants  
Architetto e Dottore Agronomo Antonino Palazzolo

LAAP ARCHITECTS Srl  
via Francesco Laurana 28  
90143 - Palermo - Italia  
t.091.7834427 - fax.091.7834427  
laap.it - info@laap.it



Numero di commessa laap: 365

N° COMMESSA  
**1561**

IMPIANTO AGRIVOLTAICO GALIELLO  
POTENZA FOTOVOLTAICA 53,8 MW IN DC (POTENZA IN IMMISSIONE 50 MW) + 20 MW SISTEMA DI ACCUMULO  
CITTÀ METROPOLITANA DI PALERMO  
IMPIANTO COMUNE DI MONREALE  
OPERE DI CONNESSIONE ALLA RTN COMUNI DI MONREALE, PIANA DEGLI ALBANESI,  
SANTA CRISTINA GELA E BELMONTE MEZZAGNO

ELABORATO  
CARTA DISTANZA DAI CENTRI ABITATI VICINI

PROGETTO DEFINITIVO

CODICE ELABORATO  
**SIA.24**

NOME FILE: 365\_CART\_elaborato\_r00.dwg

00	30/04/2024	PRIMA EMISSIONE	LAAP ARCHITECTS	Arch. Sandro Di Gangi	Arch. e Agr. Antonino Palazzolo
REV.	DATA	DESCRIZIONE REVISIONE	REDATTO	VERIFICA	APPROVAZIONE