


**Sezioni trasversali dell'impianto agrivoltaico**  
Scala 1:2000


Profilo Sezione 1 (9)  
Scala: 1000/1000  
Q.Rif.: 332.00

DISTANZE PROGRESSIVE  
QUOTE TERRENO

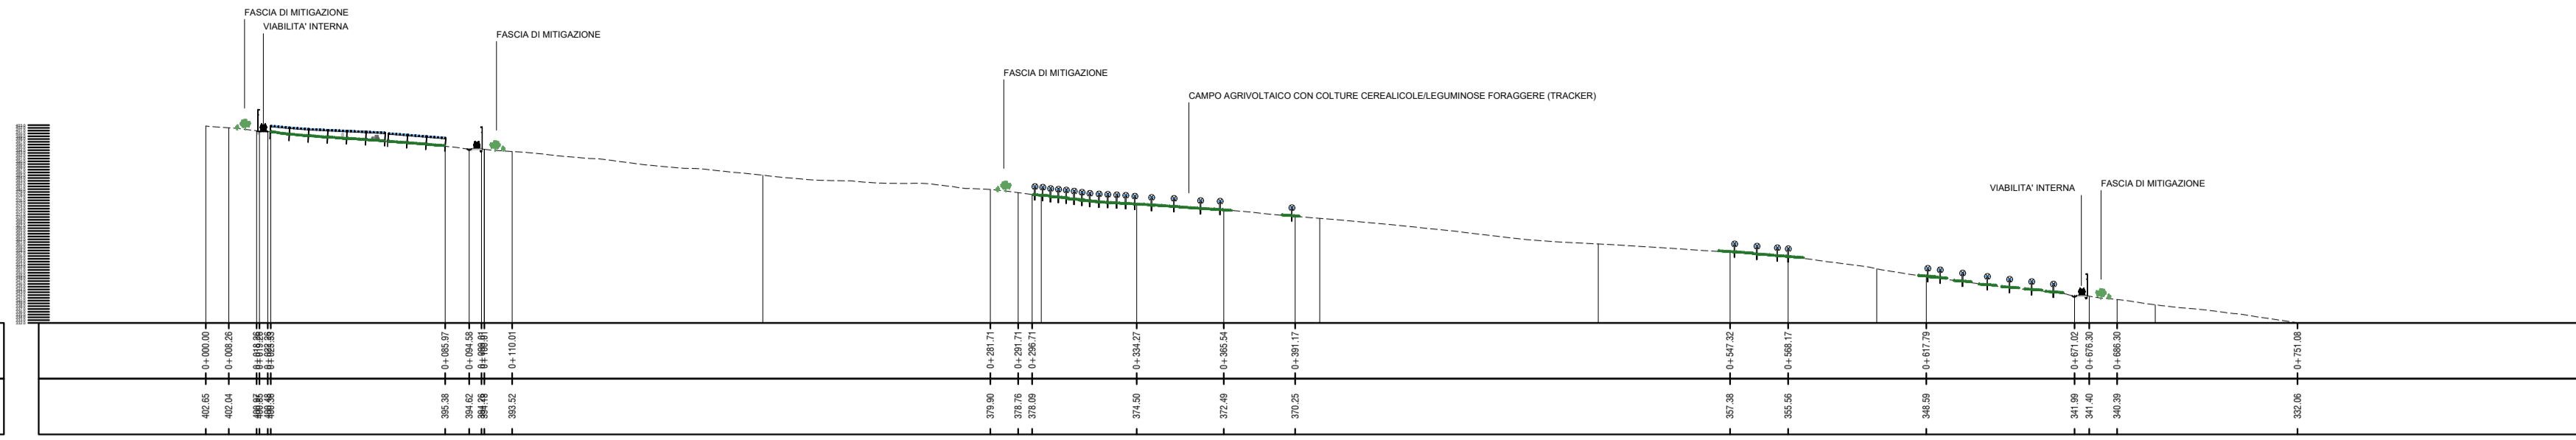


Profilo Sezione 2 (14)  
Scala: 1000/1000  
Q.Rif.: 333.00

DISTANZE PROGRESSIVE  
QUOTE TERRENO

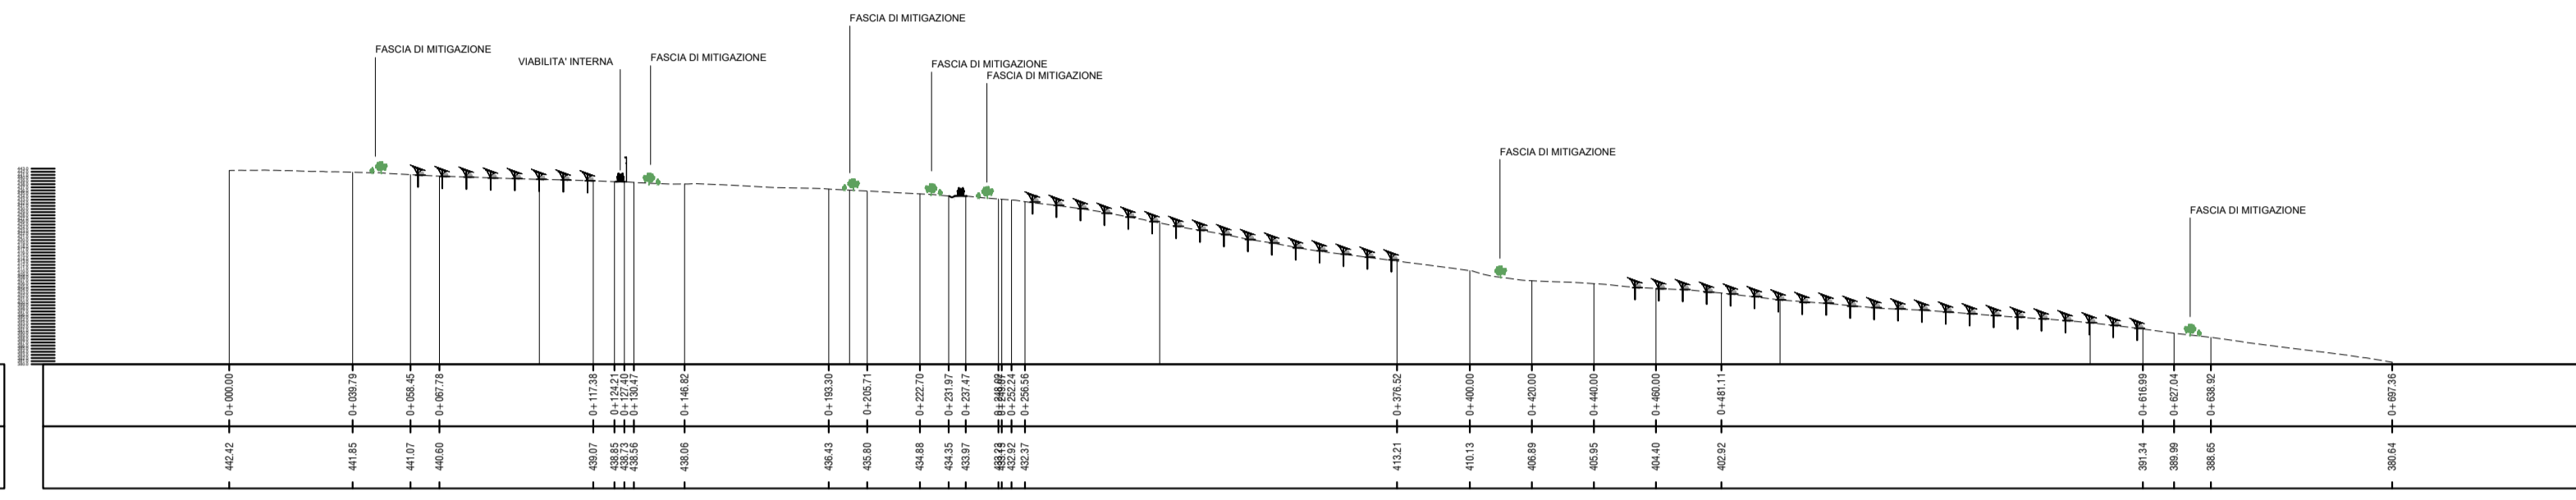


Profilo Sezione 7  
Scala: 1000/1000  
Q.Rif.: 333.00

DISTANZE PROGRESSIVE  
QUOTE TERRENO

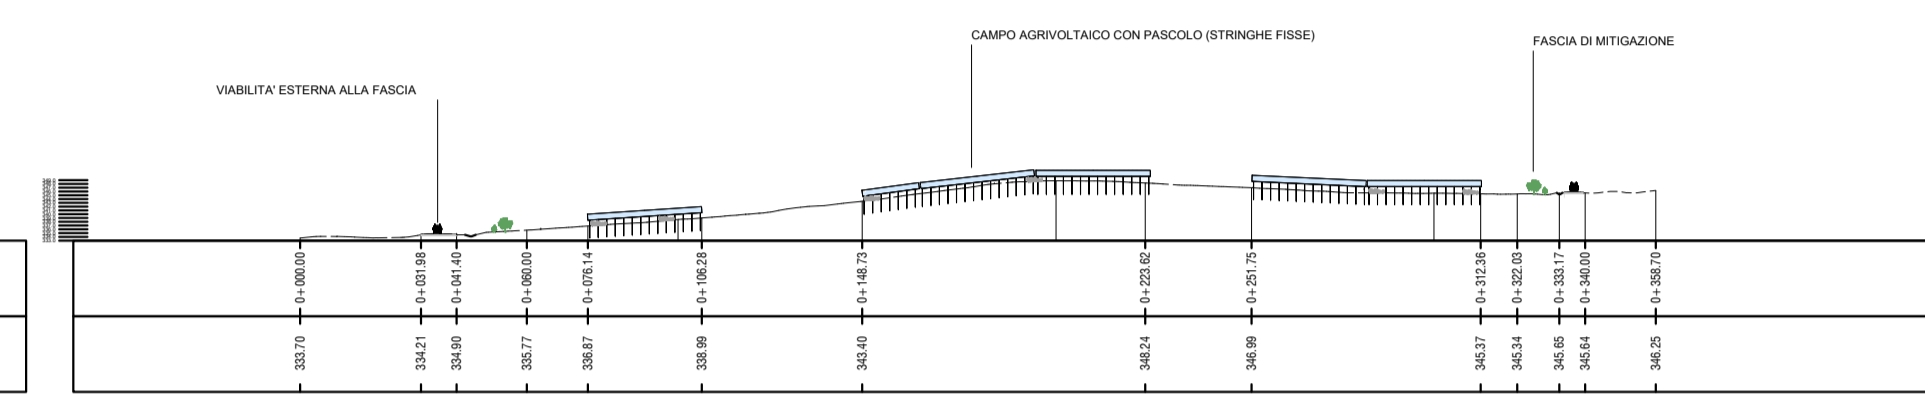


Profilo Sezione 3 (1)  
Scala: 1000/1000  
Q.Rif.: 263.00

DISTANZE PROGRESSIVE  
QUOTE TERRENO

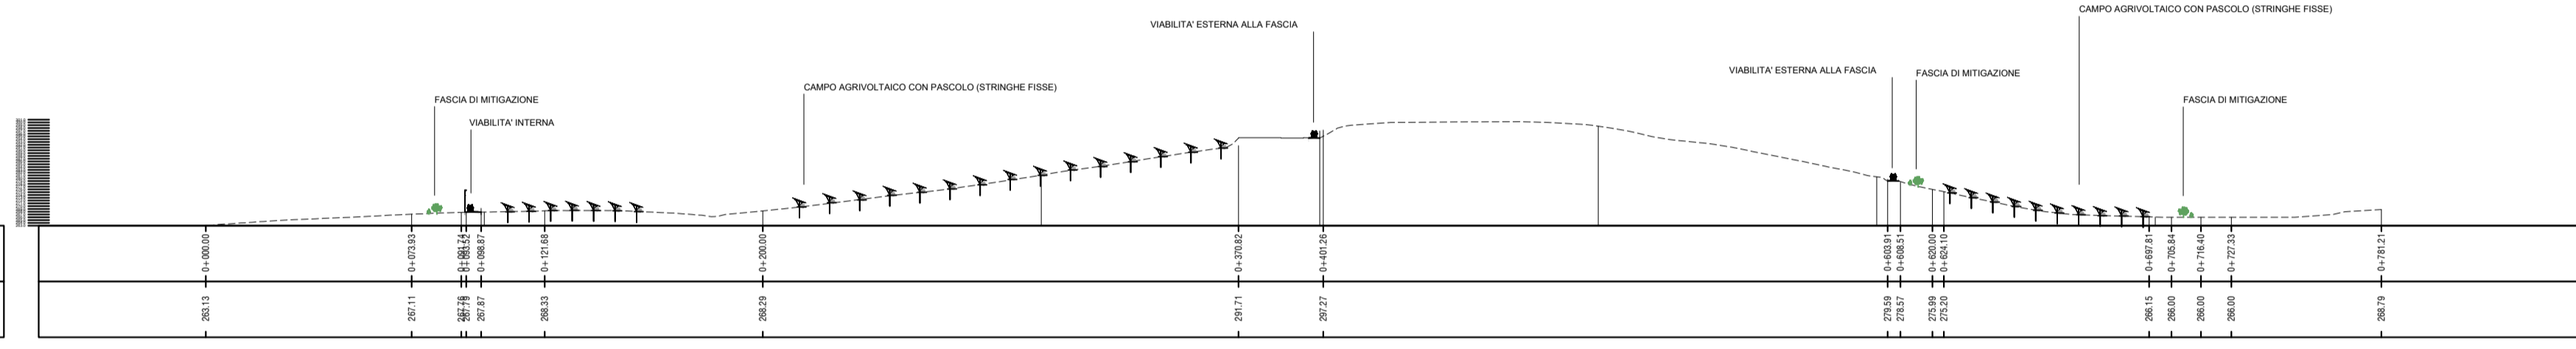


Profilo Sezione 4 (1)  
Scala: 1000/1000  
Q.Rif.: 270.00

DISTANZE PROGRESSIVE  
QUOTE TERRENO

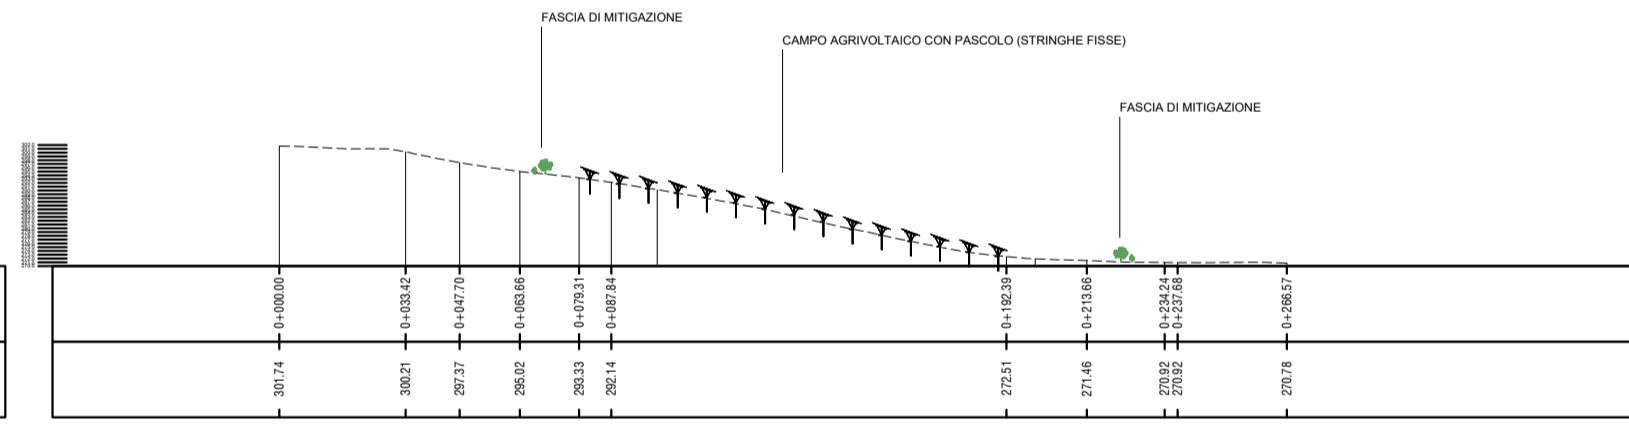


Profilo Sezione 9  
Scala: 1000/1000  
Q.Rif.: 320.00

DISTANZE PROGRESSIVE  
QUOTE TERRENO

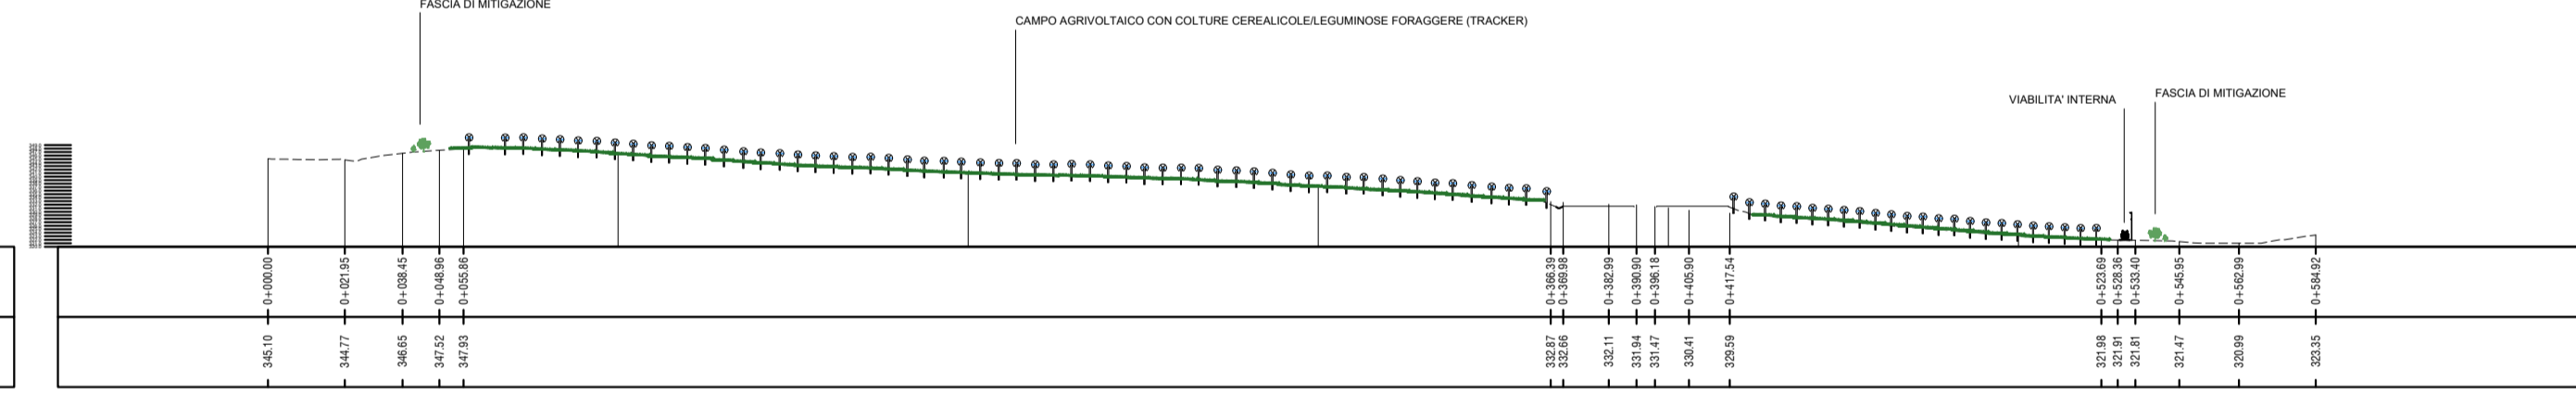


Profilo Sezione 6  
Scala: 1000/1000  
Q.Rif.: 283.00

DISTANZE PROGRESSIVE  
QUOTE TERRENO

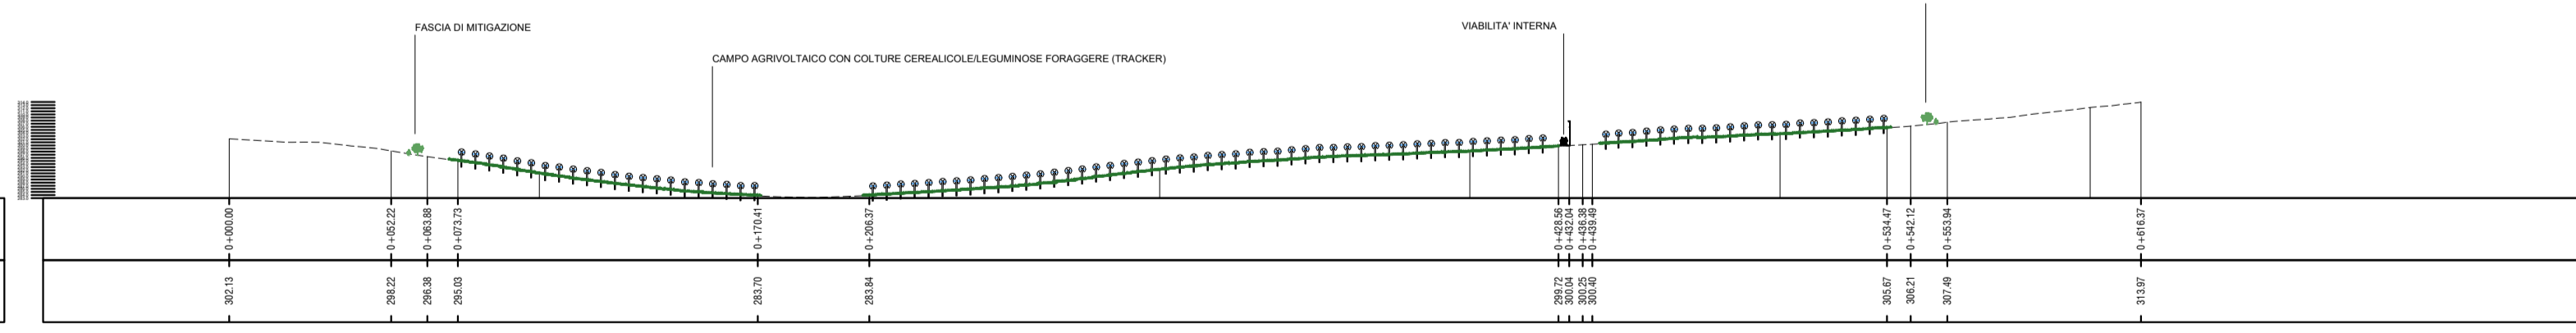



Profilo Sezione 8  
Scala: 1000/1000  
Q.Rif.: 288.00

DISTANZE PROGRESSIVE  
QUOTE TERRENO

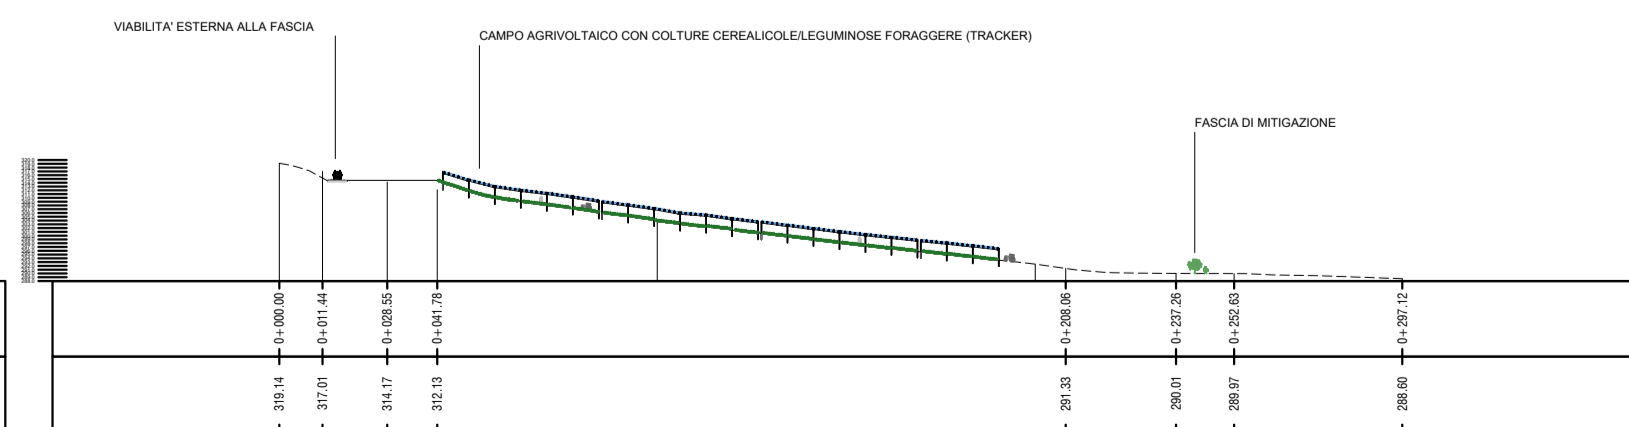


Profilo Sezione 8  
Scala: 1000/1000  
Q.Rif.: 321.00

DISTANZE PROGRESSIVE  
QUOTE TERRENO

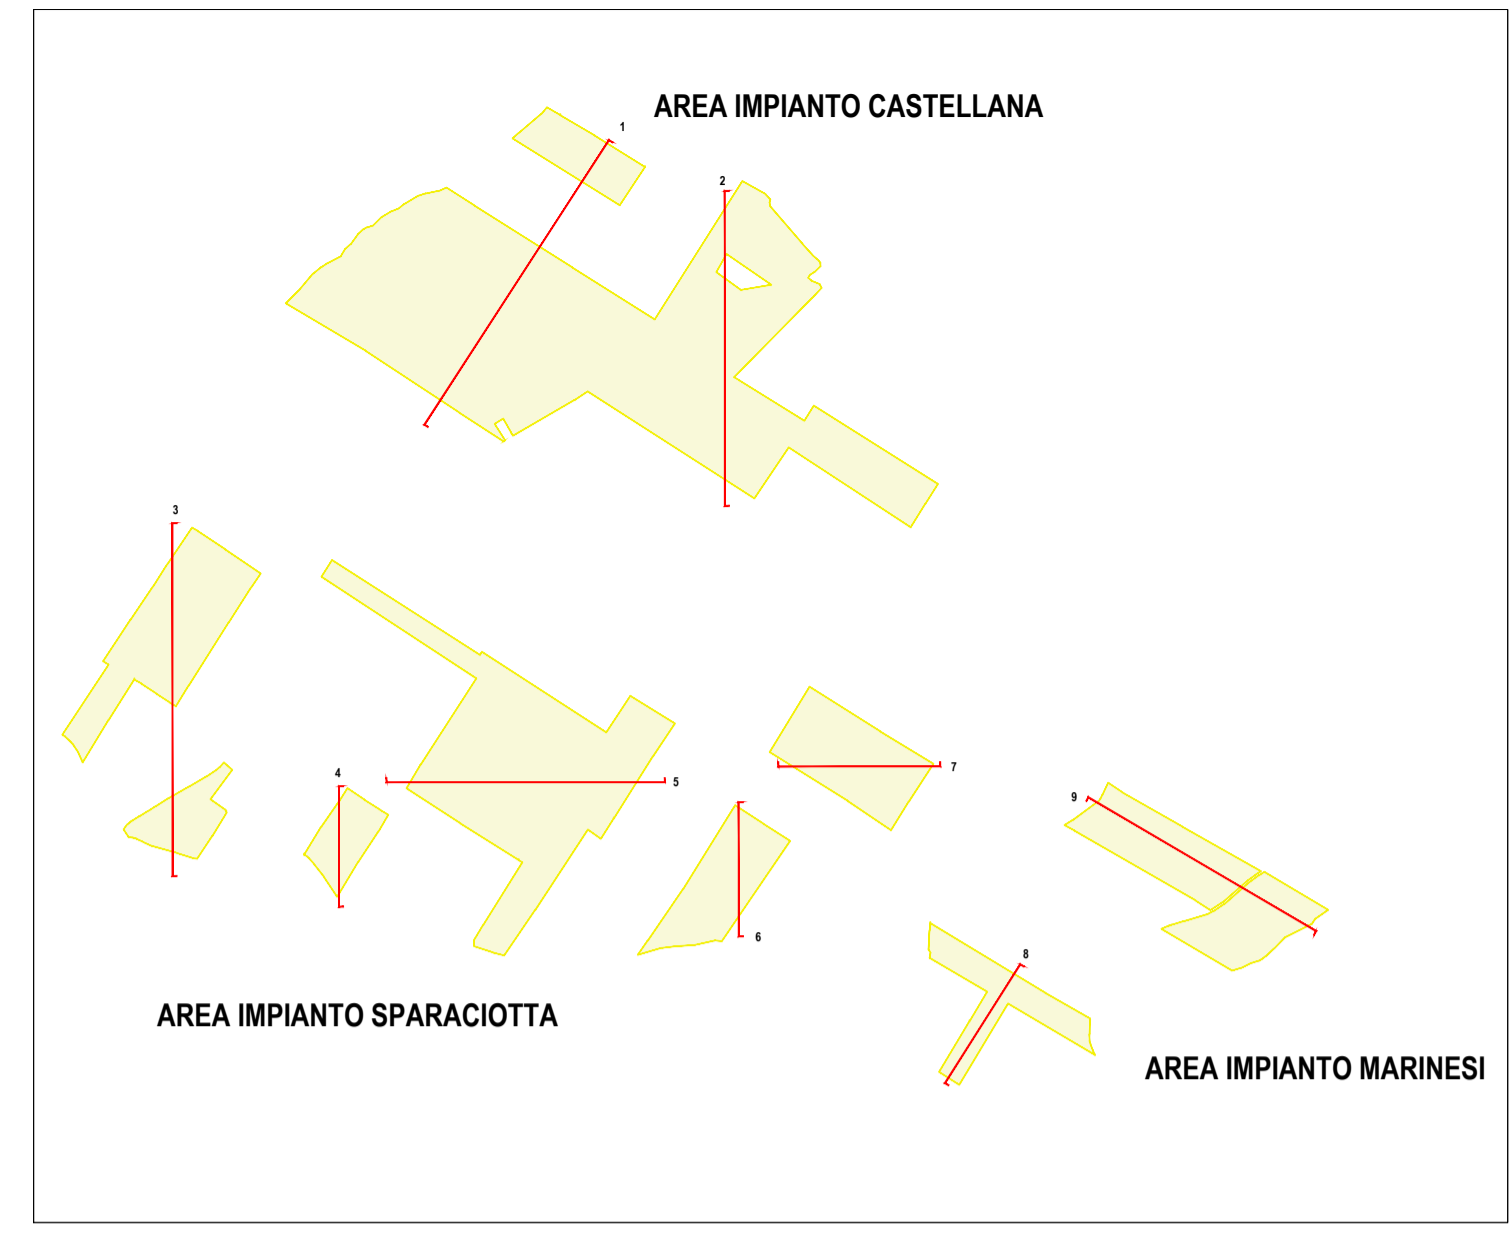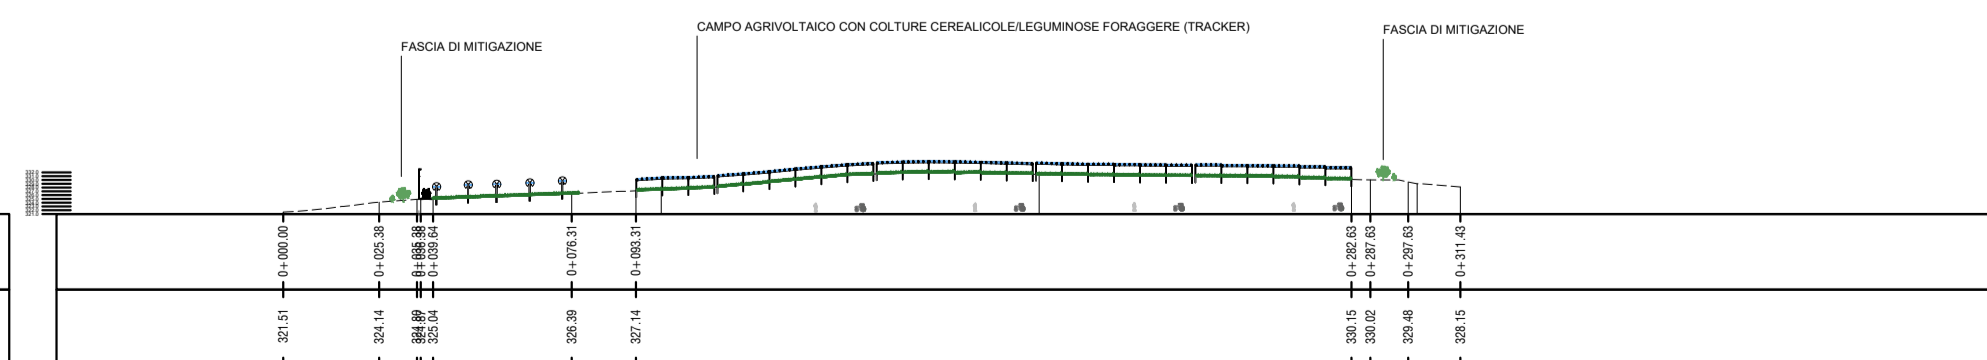

**LEGENDA**

AREA IMPIANTO AGRIVOLTAICO GALIELLO

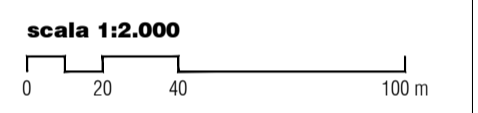


PROPONENTE  
**ESE GALIELLO S.R.L.**  
Via Larenzio, 44/2C  
30174 Venezia



PROGETTAZIONE E COORDINAMENTO  
**LAAP ARCHITECTS** urban quality consultants  
Architetto e Dottore Agronomo Antonio Palazzolo

LAAP ARCHITECTS Srl  
via Francesco Laurana 28  
90143 - Palermo - Italia  
+39 091 7834427 - fax 091 7834427  
laap.it - info@laap.it

Numero di commessa laap: 365



N° COMMESA  
**1561**

IMPIANTO AGRIVOLTAICO GALIELLO  
POTENZA FOTOVOLTAICA 53,8 MW IN DC (POTENZA IN IMMISSIONE 50 MW) + 20 MW SISTEMA DI ACCUMULO  
CITTÀ METROPOLITANA DI PALERMO  
IMPIANTO COMUNE DI MONREALE  
OPERE DI CONNESSIONE ALLA RTN COMUNI DI MONREALE, PIANA DEGLI ALBANESI,  
SANTA CRISTINA GELA E BELMONTE MEZZAGNO

PROGETTO DEFINITIVO  
ELABORATO SEZIONI TRASVERSALI DELL'IMPIANTO AGRIVOLTAICO  
CODICE ELABORATO  
**PD.32**