


**LEGENDA Inquadramento su Layout d'impianto**  
Scala 1:11.000

- ▭ AREA SOTTOSTAZIONE UTENTE
- ▭ AREA SE TERNA DI PROGETTO
- NUOVO CAVIDOTTO INTERRATO 36 kV SU VIABILITÀ ESISTENTE
- NUOVO CAVIDOTTO INTERRATO 36 kV SU VIABILITÀ DI PROGETTO/AGEGUMENTO
- CONFINI COMUNALE

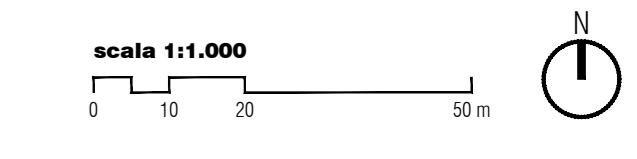

# SSE UTENTE E SE TERNA DI PROGETTO

PROPOSIZIONE  
**ING. GABRILO S.R.L.**  
Via Lavanti, 14/20  
20134 Milano



PROGETTAZIONE E COORDINAMENTO  
**ARCHITECTS**  
LAP ARCHITECTS S.r.l.  
Via Francesco Saverio 28  
90143 Palermo - Italia  
1091 204427 - fax 091.7834427  
lap@lap.it

Architetto e Dottore Agronomo Antonio Palazzo

Numero di commessa lap: 365

N° COMMESSA  
**1561**

IMPIANTO AGRIVOLTAICO GABRILO  
POTENZA FOTVOLTAICA 5,8 MW IN DC (POTENZA IN IMMISSIONE 50 MW) - 20 MW SISTEMA DI ACCUMULO  
CITTA' METROPOLITANA DI PALERMO  
IMPIANTO COMBINE DI MONREALE  
OPERE DI CONNESSIONE ALLA RTN COMUNI DI MONREALE, PIANA DEGLI ALBANESE,  
SANTA CRISTINA GELA E BELMONTE MEZZAGGIO

ELABORATO  
LAYOUT SOTTOSTAZIONE UTENTE E  
STAZIONE ELETTRICA DI PROGETTO

CODICE ELABORATO  
**PD.35.D**

01	15/04/2024	PRIMA EMISSIONE	LAP ARCHITECTS	Aut. Sanità Di Siracusa	Aut. Ag. Antonio Palazzo
02	16/04/2024	PROFESSIONE RINNOVATA	ARCHITECTS	PROFESSIONE	PROFESSIONE