

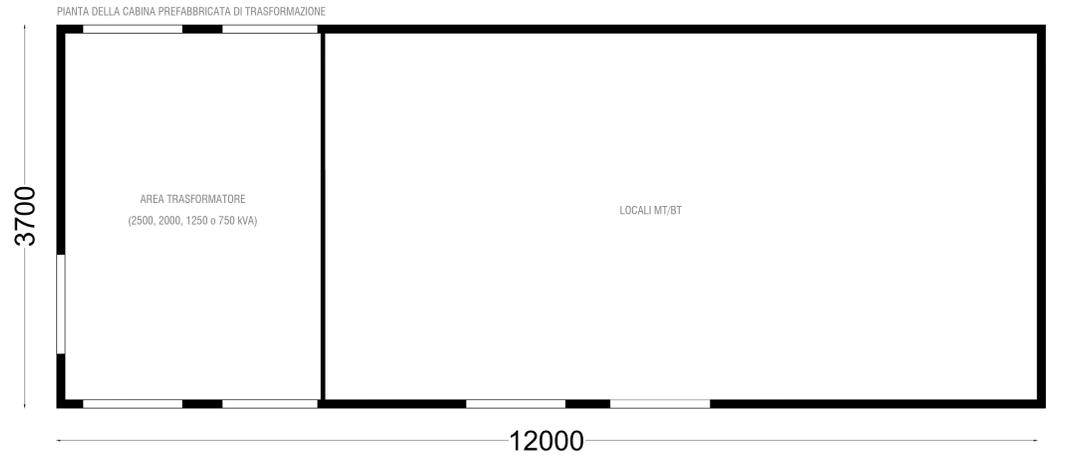
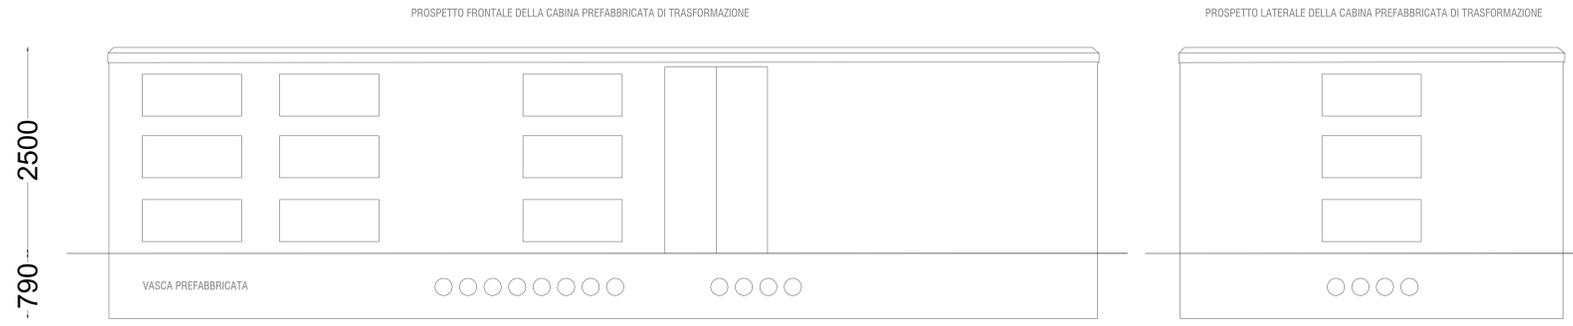
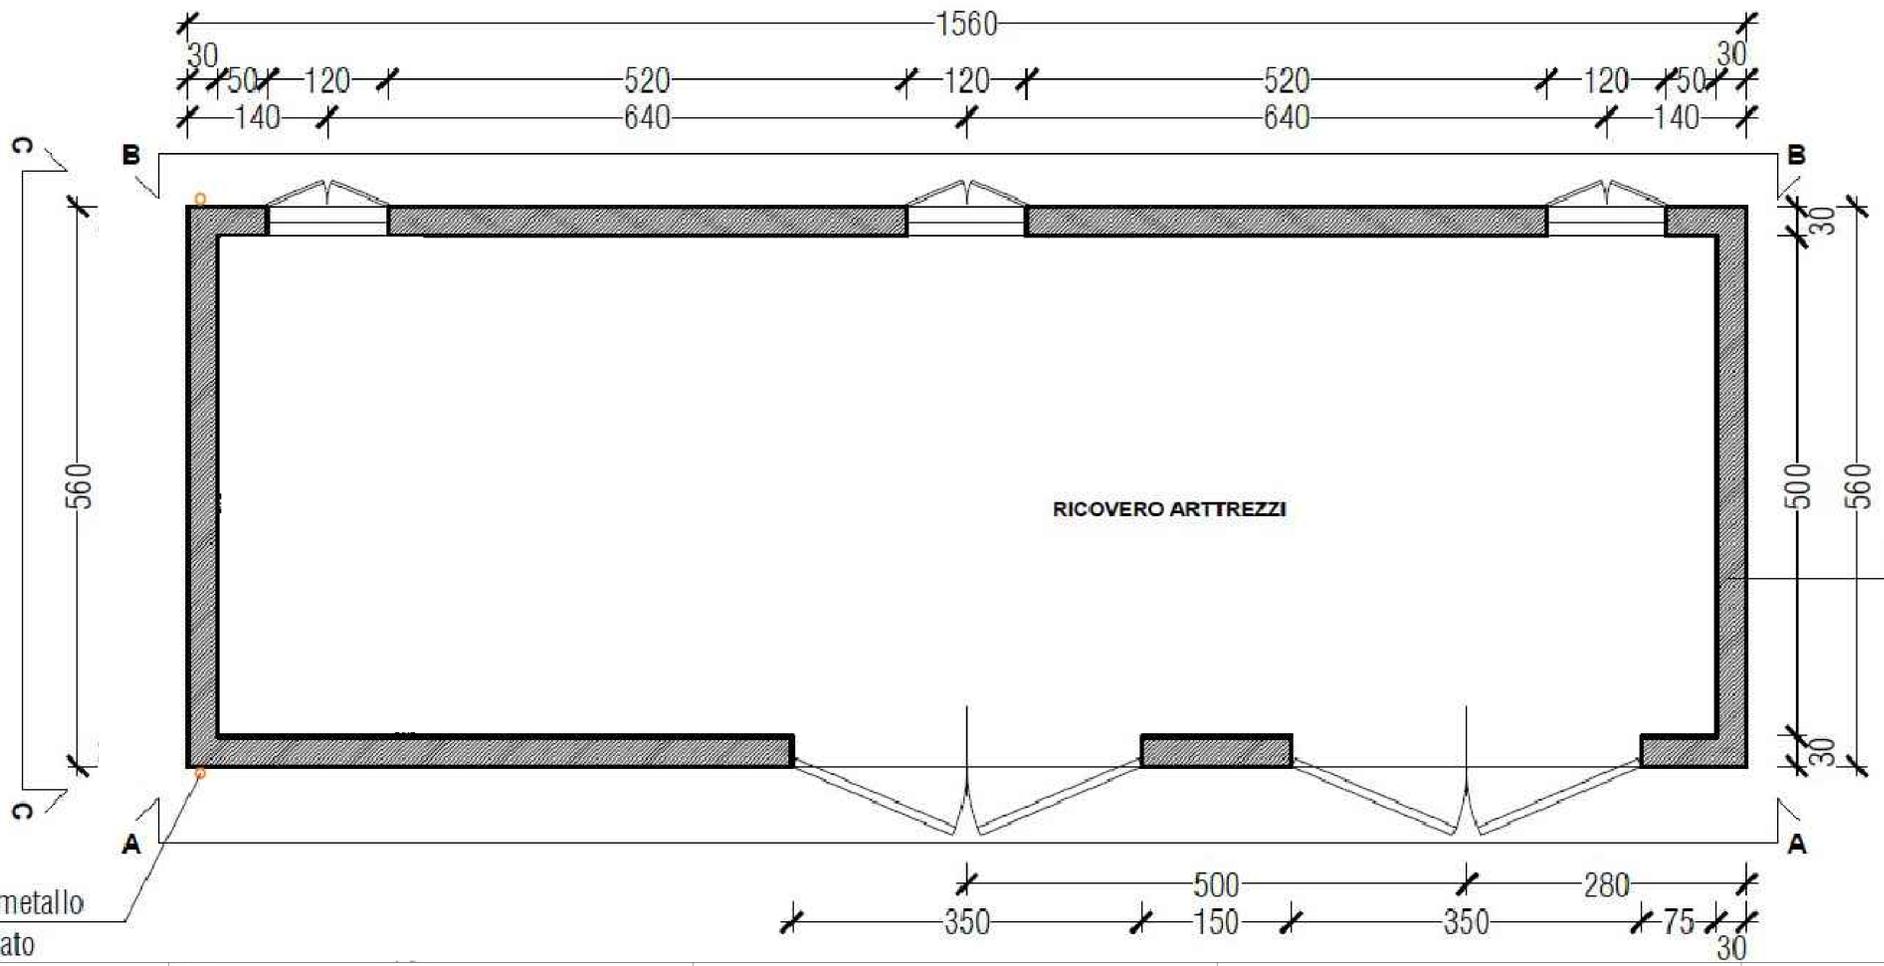


Tipico cabina di trasformazione
Scala 1:25

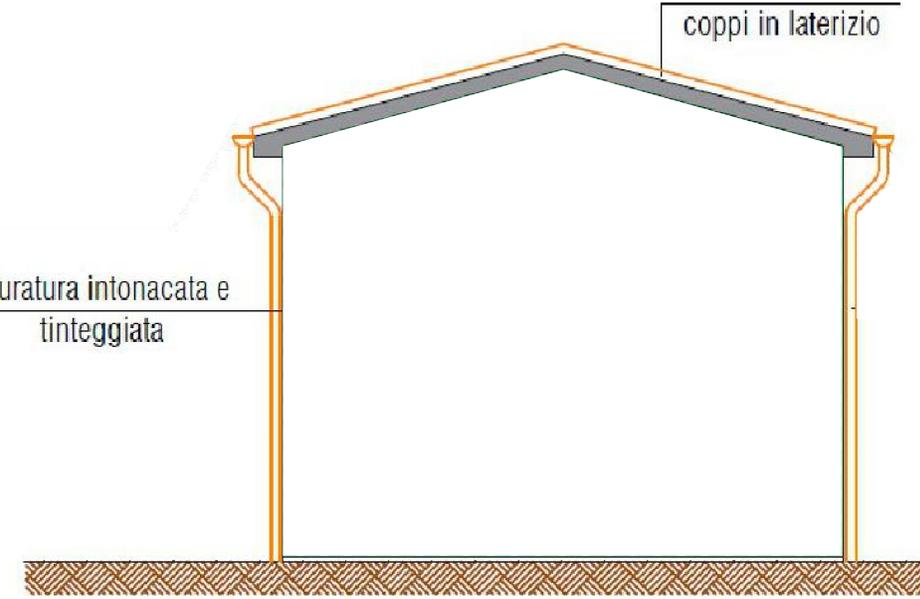

Tipico fabbricato agricolo per ricovero attrezzi
Scala 1:25

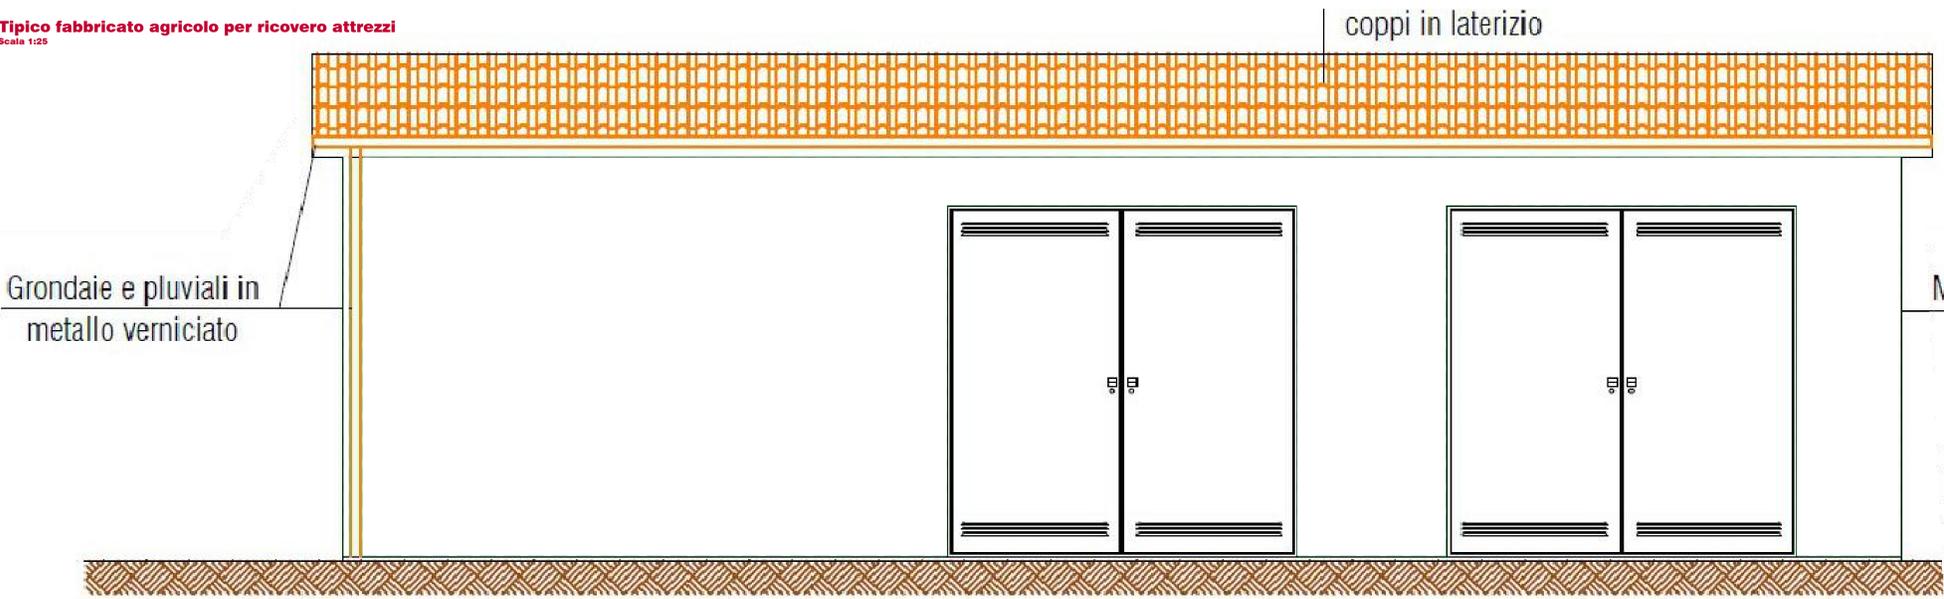

PROPRONTE
ESE GALIELLO S.R.L.
Via Leonardo, 4102
30174 Venezia

elettrostudio

PROGETTAZIONE E COORDINAMENTO
LAAP ARCHITECTS
urban quality consultants
Architetto e Dottore Agragrico Antonio Palazzolo

ARCHITETTI
LAAP ARCHITECTS Srl
via Francesco Lurana 28
90143 - Palermo - Italia
1.091.7834427 - fax 091.7834427
laap.it - info@laap.it
Numero di commessa laap: 365

ARCHITETTI
ANTONINO PALAZZOLO
ARCHITETTO
ANTONIO PALAZZOLO
ARCHITETTO

PROTEZIONE LEGGI ARCHITETTICHE
A. ING. ARCHITETTO
LAUREATI
ANTONINO PALAZZOLO
ARCHITETTO
ANTONIO PALAZZOLO
ARCHITETTO

N° COMMESA
1561

ELABORATO
DISEGNI ARCHITETTONICI - PIANTE E PROSPETTI CABINE ELETTRICHE DI TRASFORMAZIONE E FABBRICATI AGRICOLI PER RICOVERO ATTREZZI

CODICE ELABORATO
PD.41

01_15042024 PRIMA EMISSIONE
REVISIONE

LAAP ARCHITECTS
ARCHITETTO

Arch. Saudo Di Gangi
ARCHITETTO

Arch. e Agr. Antonio Palazzolo
ARCHITETTO

01_15042024
0 0,25 m 0,75 m 1,25 m

scala 1:25

01_15042024
0 0,25 m 0,75 m 1,25 m

01_15042024
0 0,25 m 0,75 m 1,25 m

01_15042024
0 0,25 m 0,75 m 1,25 m