Particolari fascia perimetrale arborea con Olea europaea var, europaea

Scala 1:50

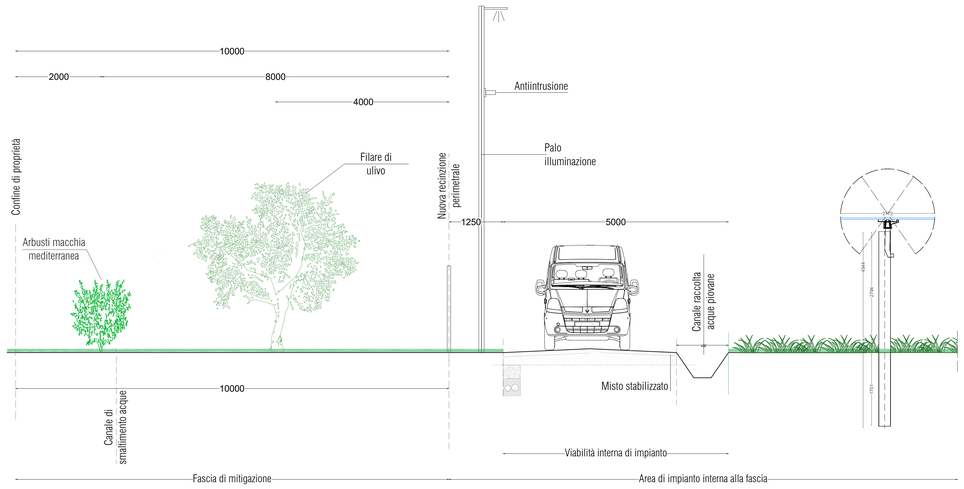

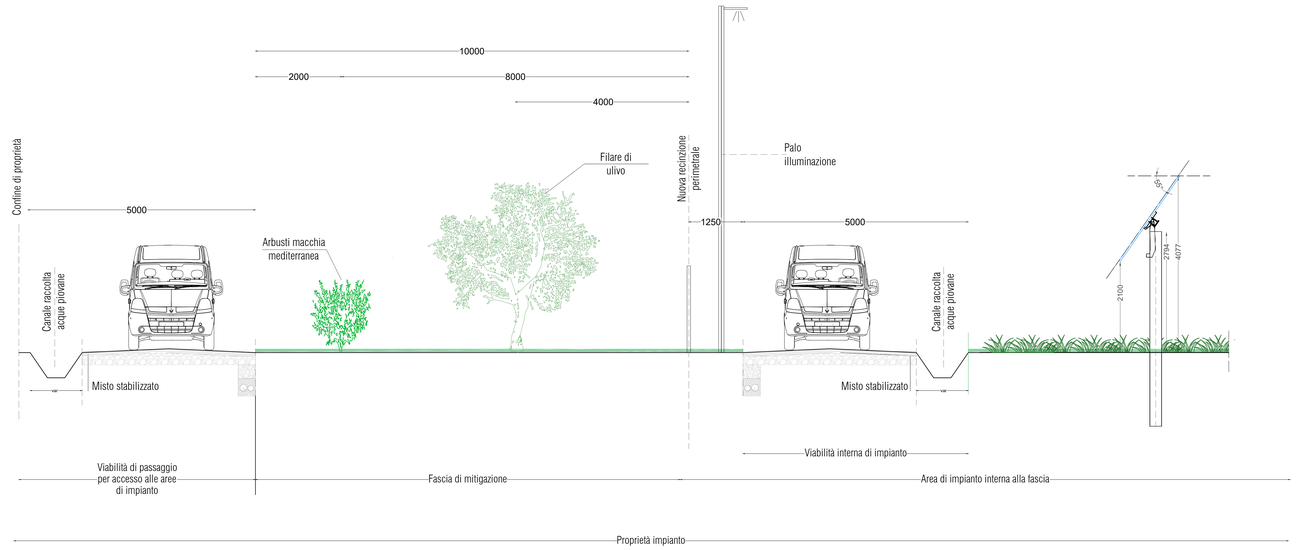

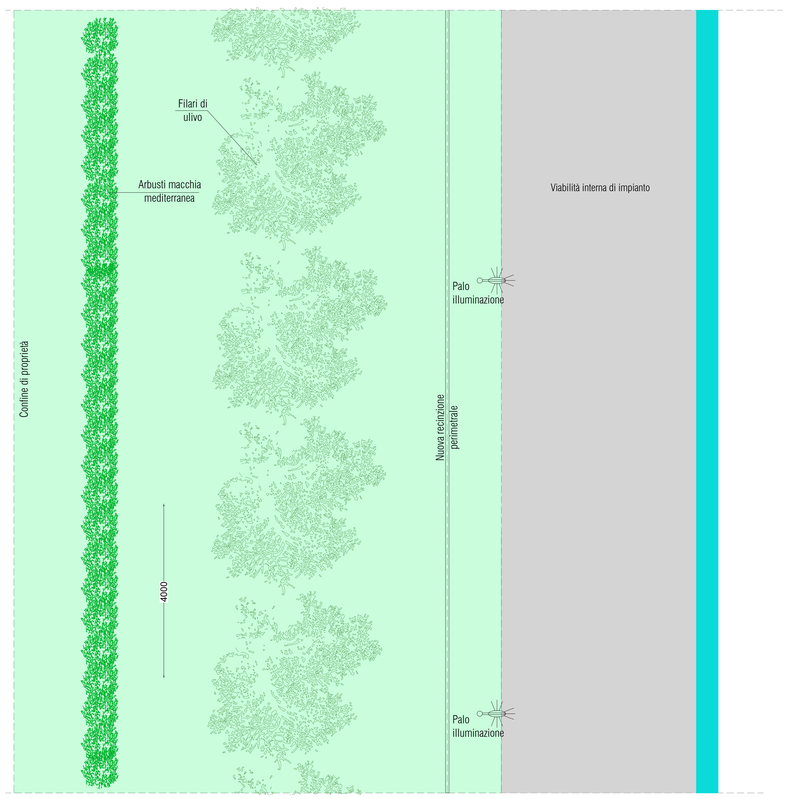

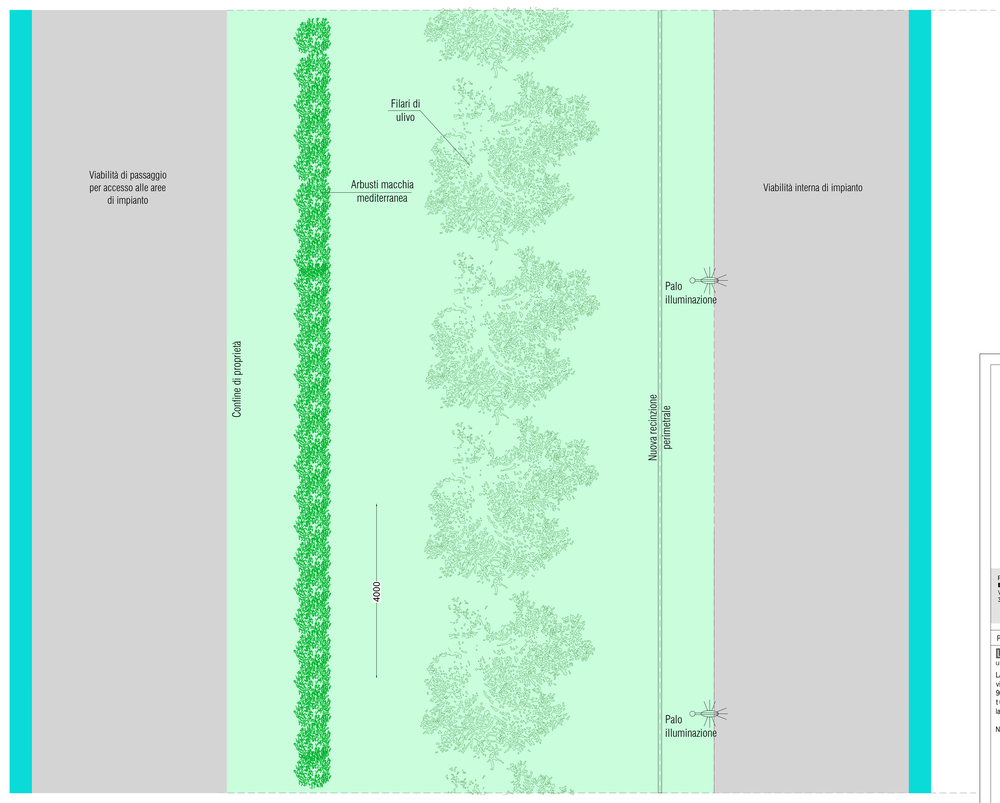

scala 1:50
0 0.5 m 1.25 m 2.5 m

PROPONENTE:
ESE GALIELLO S.R.L.
Via Levanto, 44/52
30174 Venezia

elettrostudio

PROGETTAZIONE E COORDINAMENTO

LAAP ARCHITECTS
urban quality consultants

LAAP ARCHITECTS Srl
via Francesco Laurana 28
90143 - Palermo - Italia
t 091.7834427 - fax 091.7834427
laap.it - info@laap.it

Numero di commessa laap: 365

Architetto e Dottore Agrotecnico Antonino Palazzolo

Firmato digitalmente da
antonino palazzolo
Data e ora della firma:
06/05/2024 15:49:38

ARCHITETTI E PAESAGGISTI PALERMO ANTONINO PALAZZOLO N° 3651

COLLEGIO DEGLI AGROTECNICI E DEGLI AGROTECNICI LAUREATI
Agrotecnico Laureato
ANTONINO PALAZZOLO
n° 667
PALERMO

N° COMMESSA	IMPIANTO AGRIVOLTAICO GALIELLO POTENZA FOTOVOLTAICA 53,8 MW IN DC (POTENZA IN IMMISSIONE 50 MW) + 20 MW SISTEMA DI ACCUMULO CITTA' METROPOLITANA DI PALERMO IMPIANTO COMUNE DI MONREALE OPERE DI CONNESSIONE ALLA RTN COMUNI DI MONREALE, PIANA DEGLI ALBANESI, SANTA CRISTINA GELA E BELMONTE MEZZAGNO
1561	PROGETTO DEFINITIVO
ELABORATO	PARTICOLARI FASCIA PERIMETRALE ARBOREA — CODICE ELABORATO **PD.42**

REV	DATA	DESCRIZIONE REVISIONE	REDATTO	VERIFICA	APPROVAZIONE
00	30/04/2024	PRIMA EMISSIONE	LAAP ARCHITECTS	Arch. Sandro Di Gangi	Arch. e Agr. Antonino Palazzolo

COPYRIGHT - TUTTI I DIRITTI SONO RISERVATI A NORMA DI LEGGE