

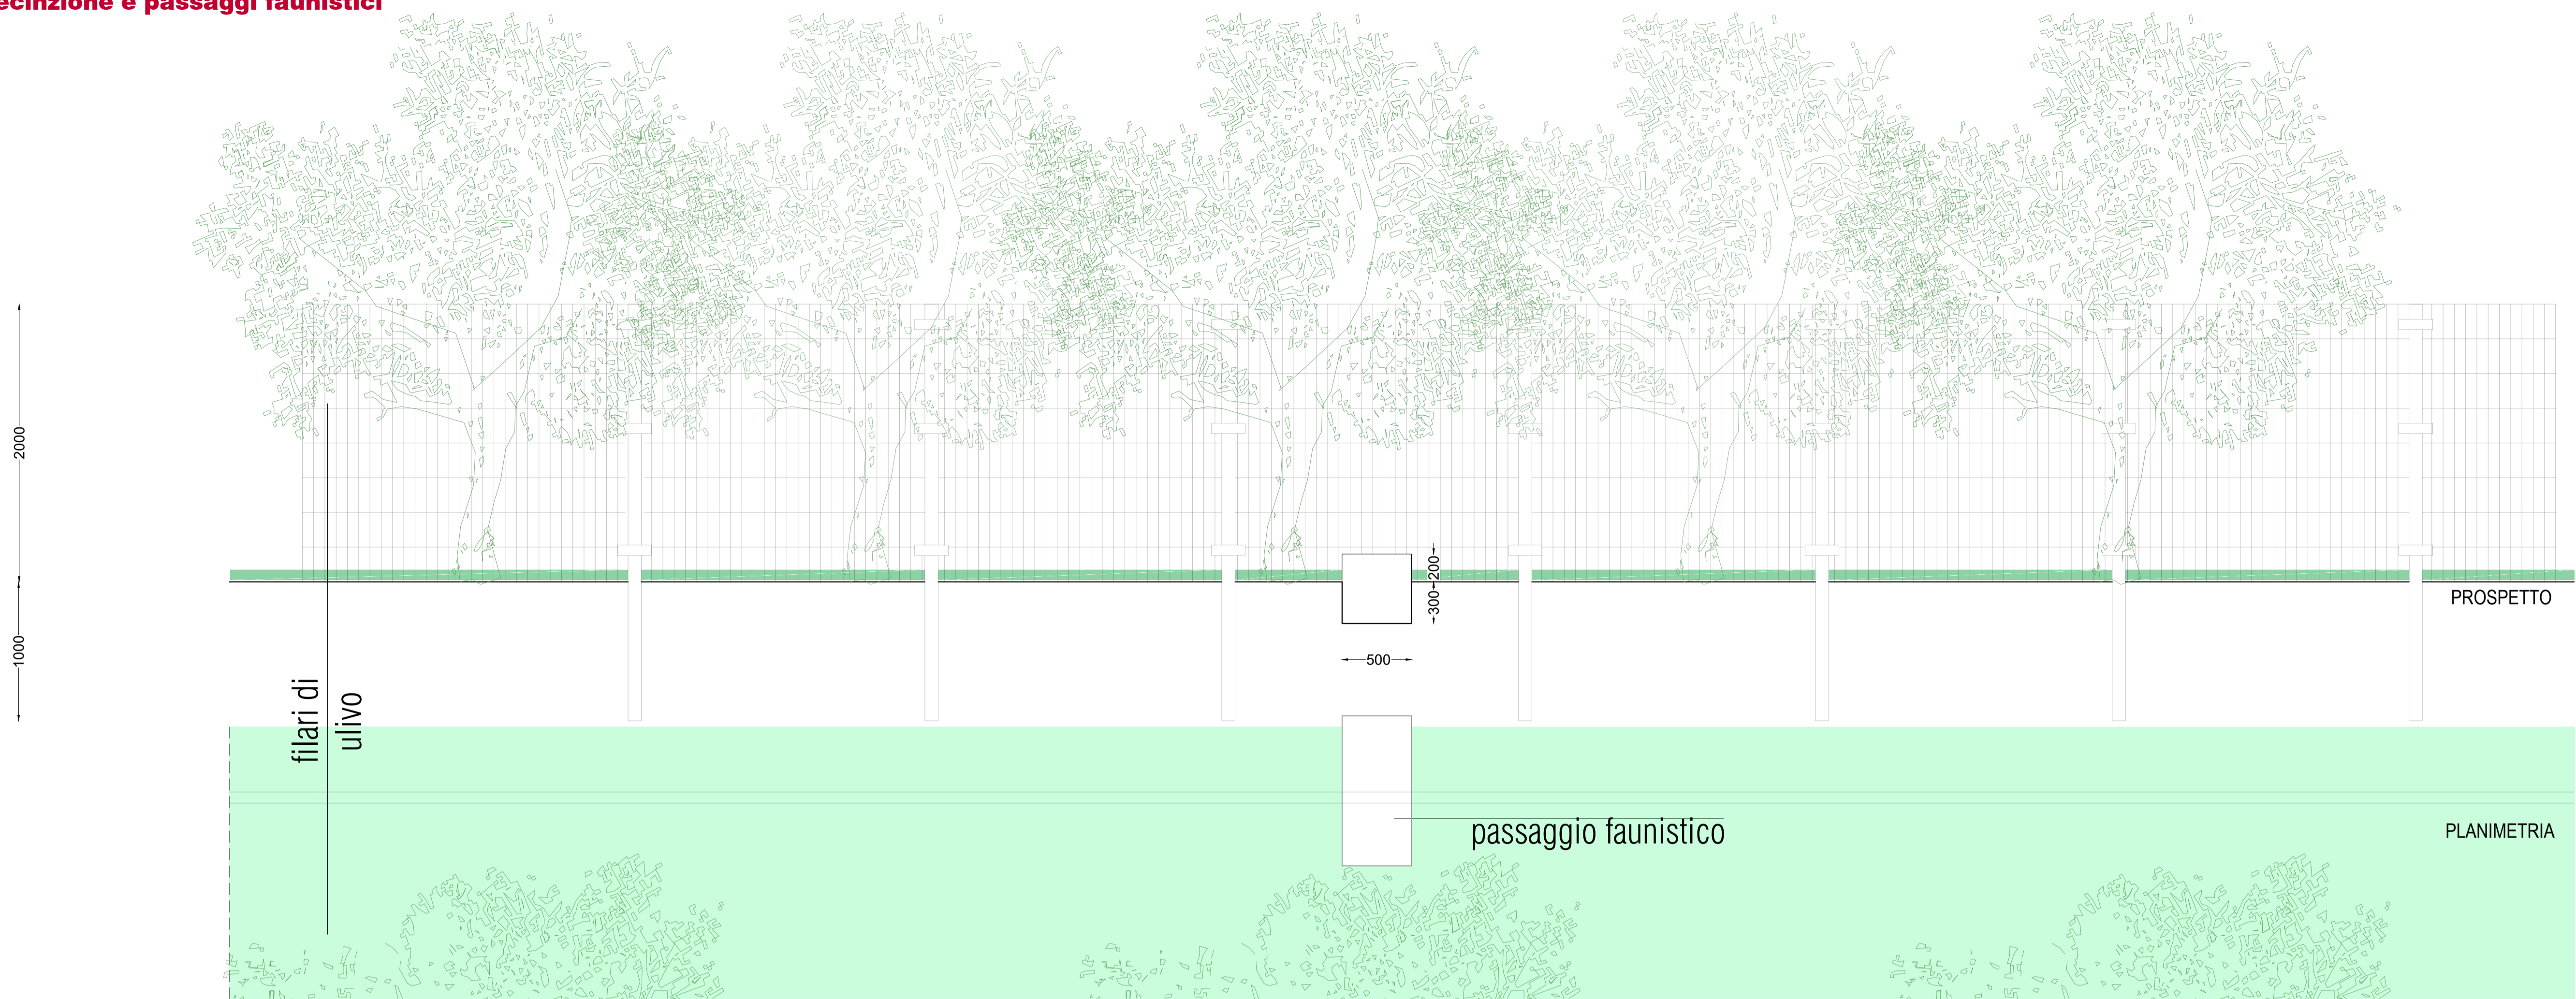


Tipico recinzione e passaggi faunistici
Scala 1:25

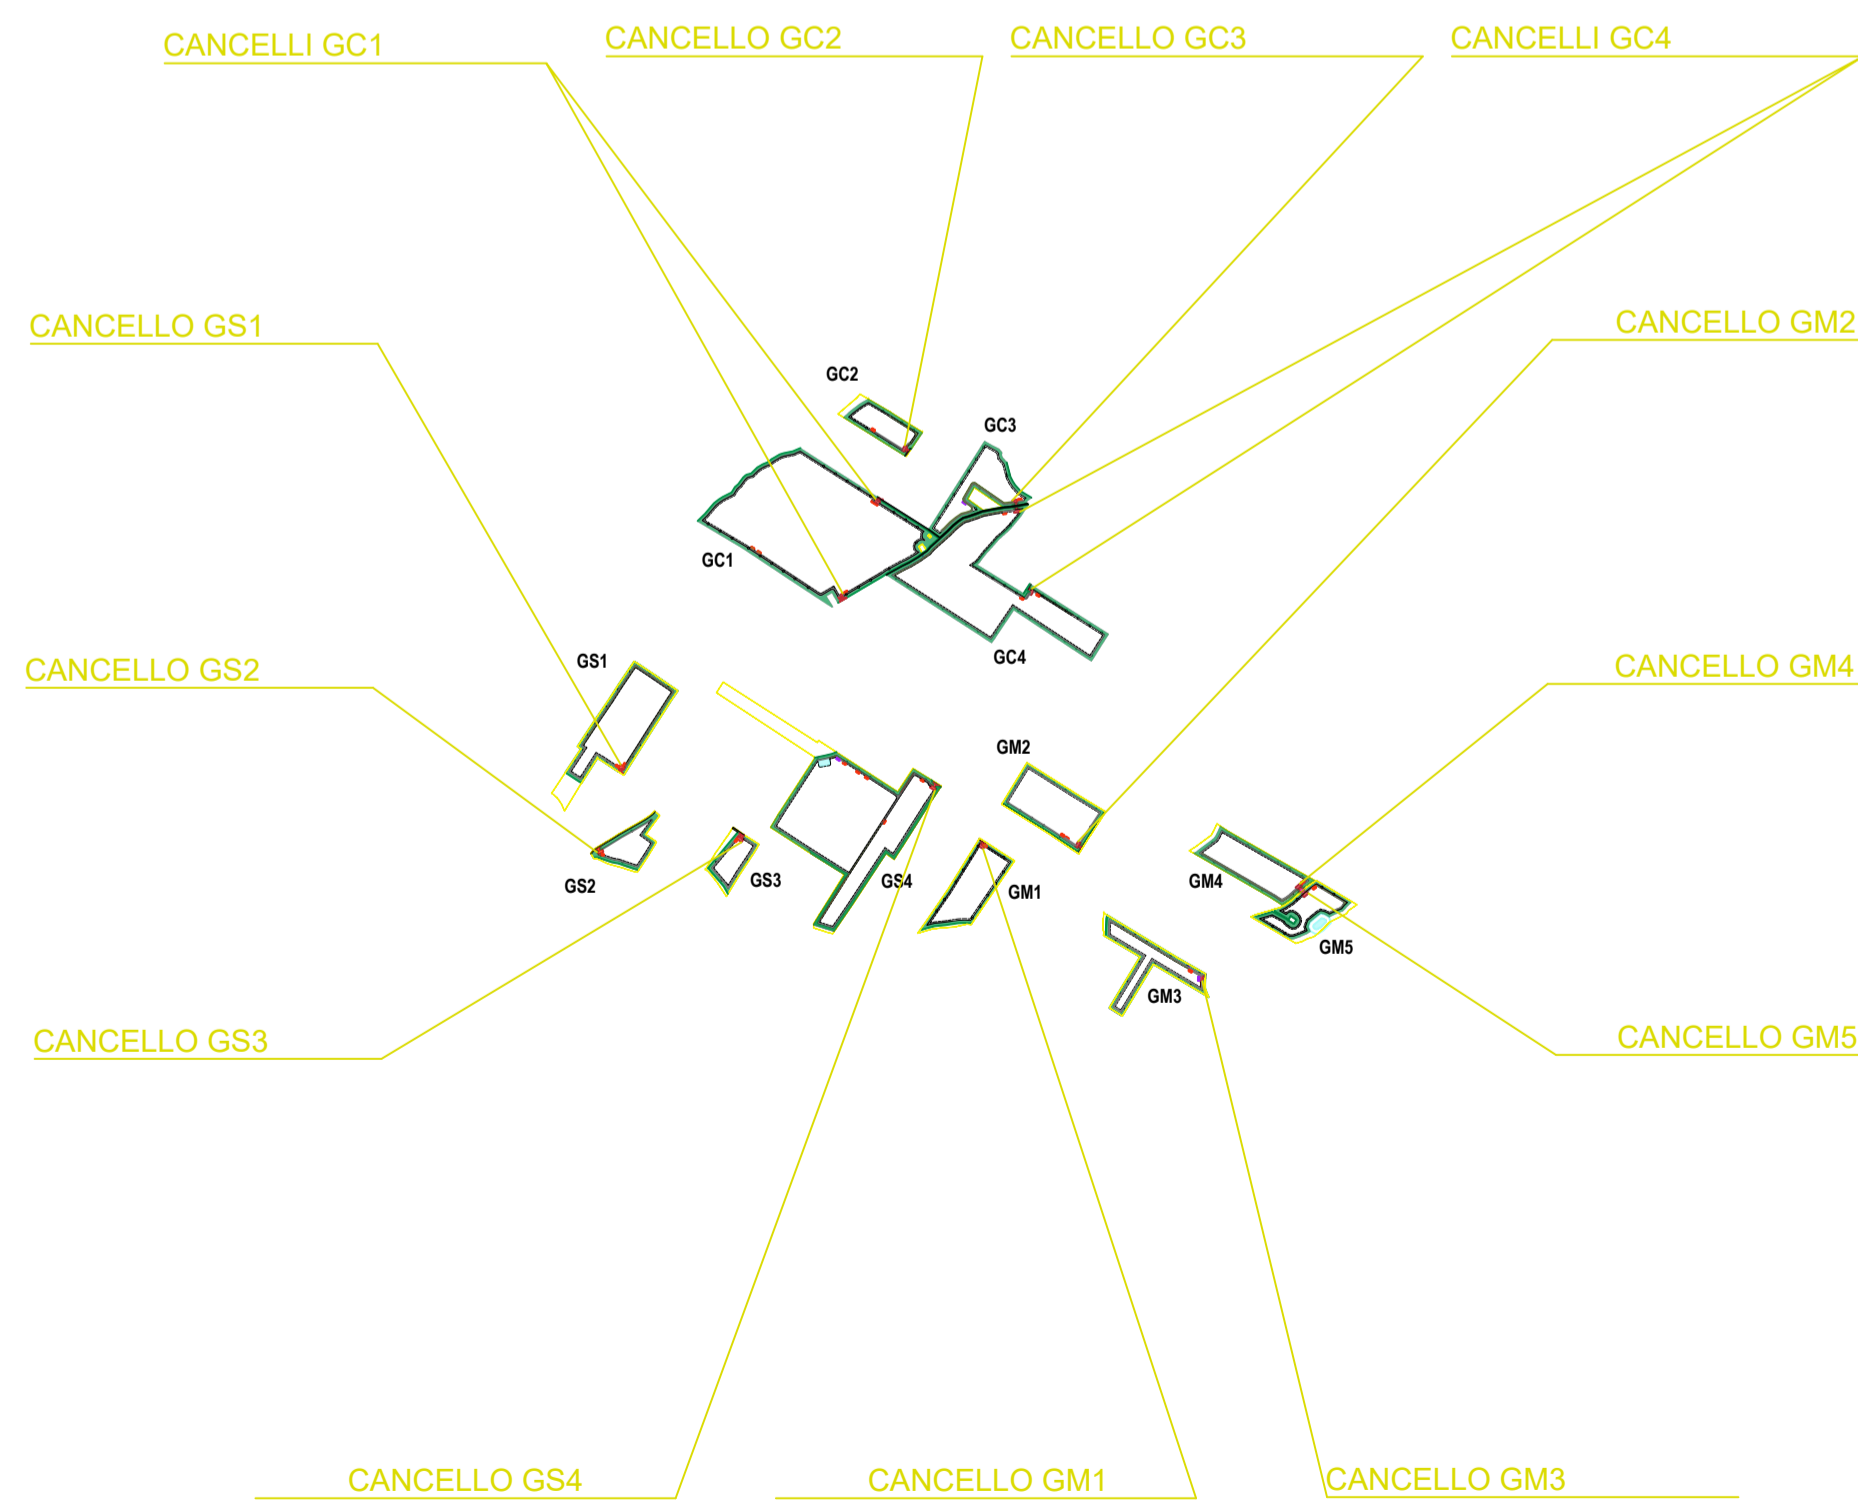

Tipico cancello e planimetria
Scala 1:25

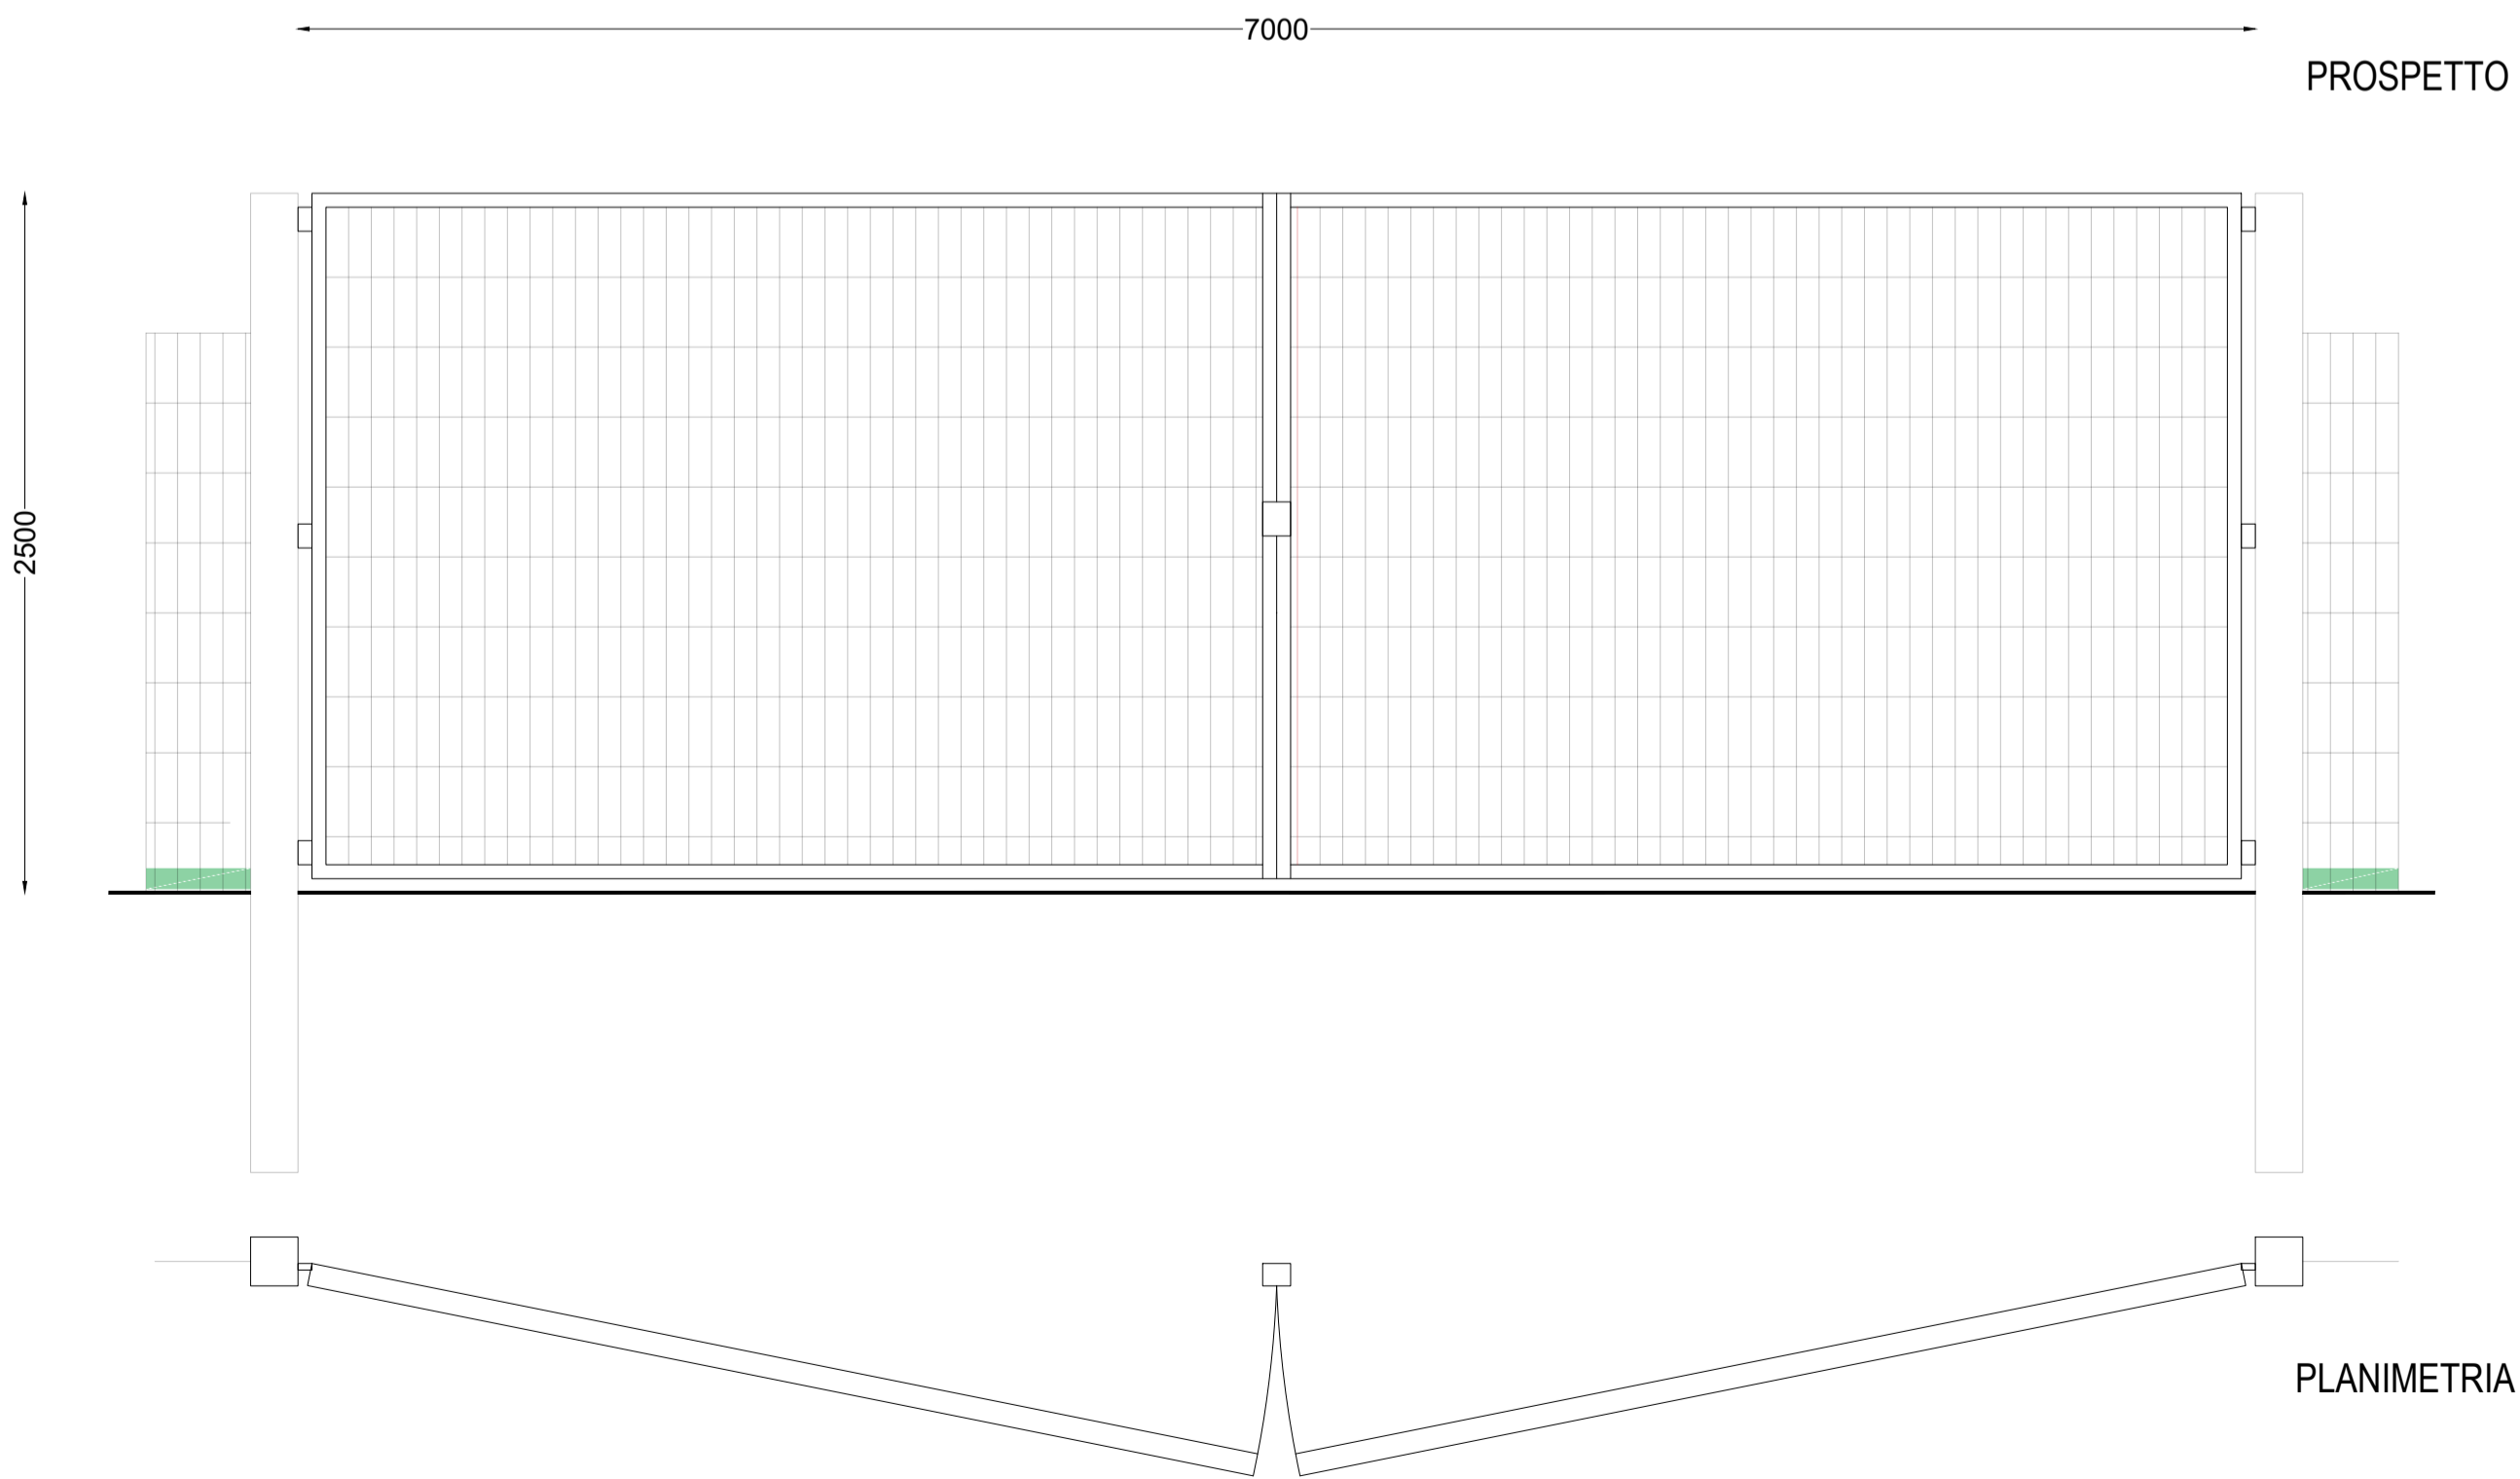

PROPRONTE
ESE GALIELLO S.R.L.
Via Lavaredo, 44/52
30174 Venezia



PROGETTAZIONE E COORDINAMENTO

LAAP ARCHITECTS
urban quality consultants
LAAP ARCHITECTS Srl
via Francesco Laurana 28
90143 - Palermo - Italia
t 091.7834427 - fax 091.7834427
laap.it - info@laap.it

Architetto e Dottore Agrotecnico Antonino Palazzolo



Numero di commessa laap: 365

N° COMMESSA

1561

IMPIANTO AGRIVOLTAICO GALIELLO
POTENZA FOTVOLTAICA 53,8 MW IN DC (POTENZA IN IMMISSIONE 50 MW) + 20 MW SISTEMA DI ACCUMULO
CITTA' METROPOLITANA DI PALERMO
IMPIANTO COMUNE DI MONREALE
OPERE DI CONNESSIONE ALLA RTN COMUNI DI MONREALE, PIANA DEGLI ALBANESI,
SANTA CRISTINA GELA E BELMONTE MEZZAGNO

ELABORATO

PROGETTO DEFINITIVO
DISEGNI ARCHITETTONICI RECINZIONI TIPO, CANCELLI
DI ACCESSO E PASSAGGI FAUNISTICI

CODICE ELABORATO

PD.43

00	30/04/2024	PRIMA EMISSIONE	LAAP ARCHITECTS	Arch. Sandro Di Gangi	Arch. e Agr. Antonino Palazzolo
REV.	DATA	DESCRIZIONE REVISIONE	REDATTO	VERIFICA	APPROVAZIONE