
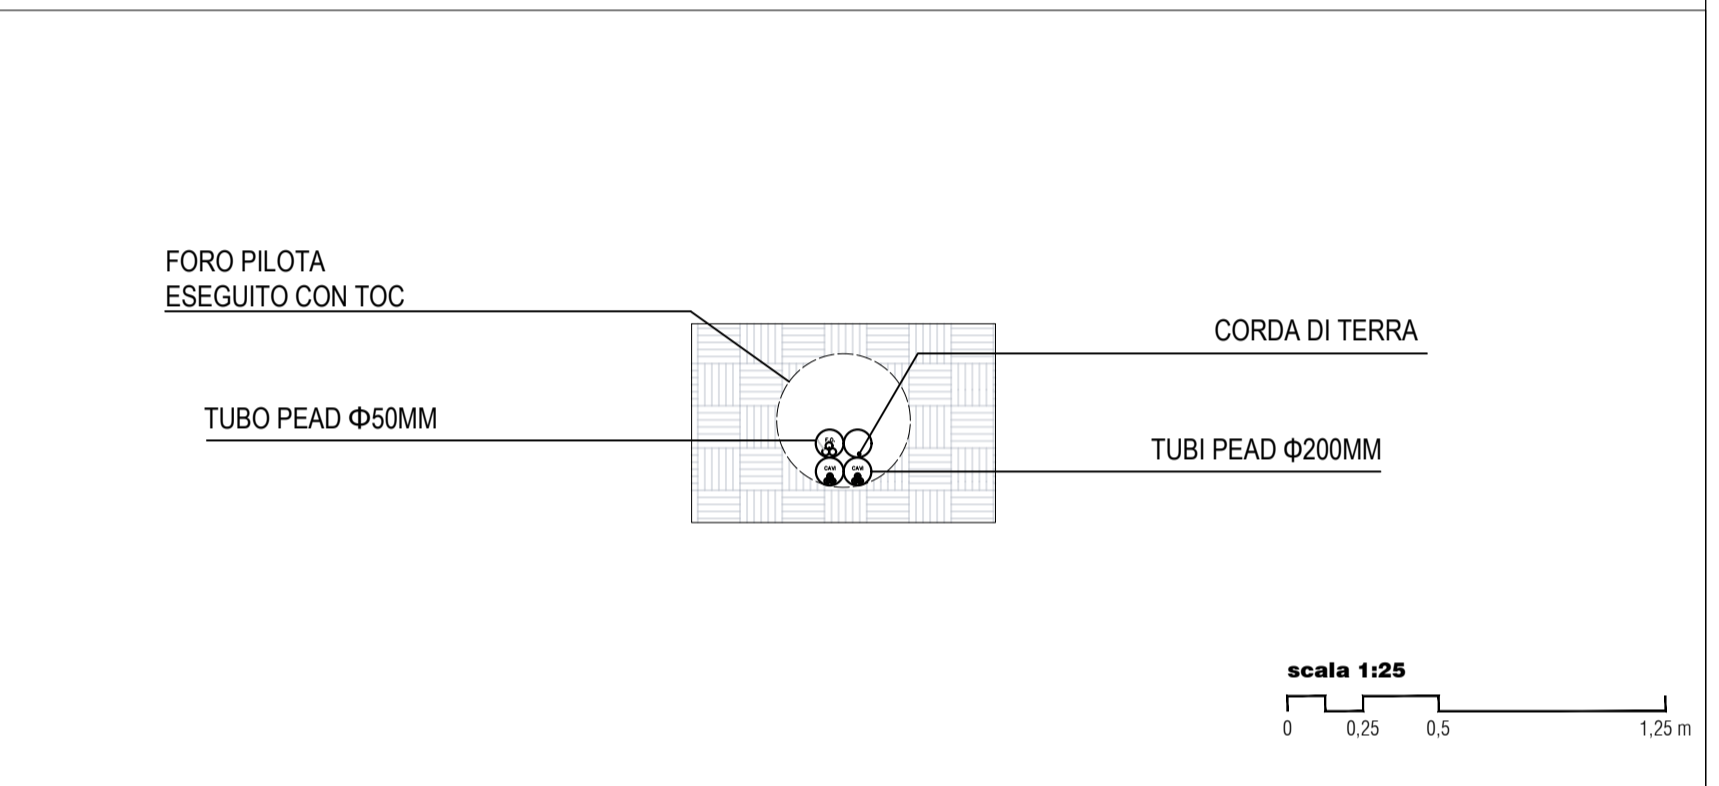


Profilo longitudinale posa in Trivellazione Orizzontale Controllata T.O.C. (tipologia 1)

scala 1:100

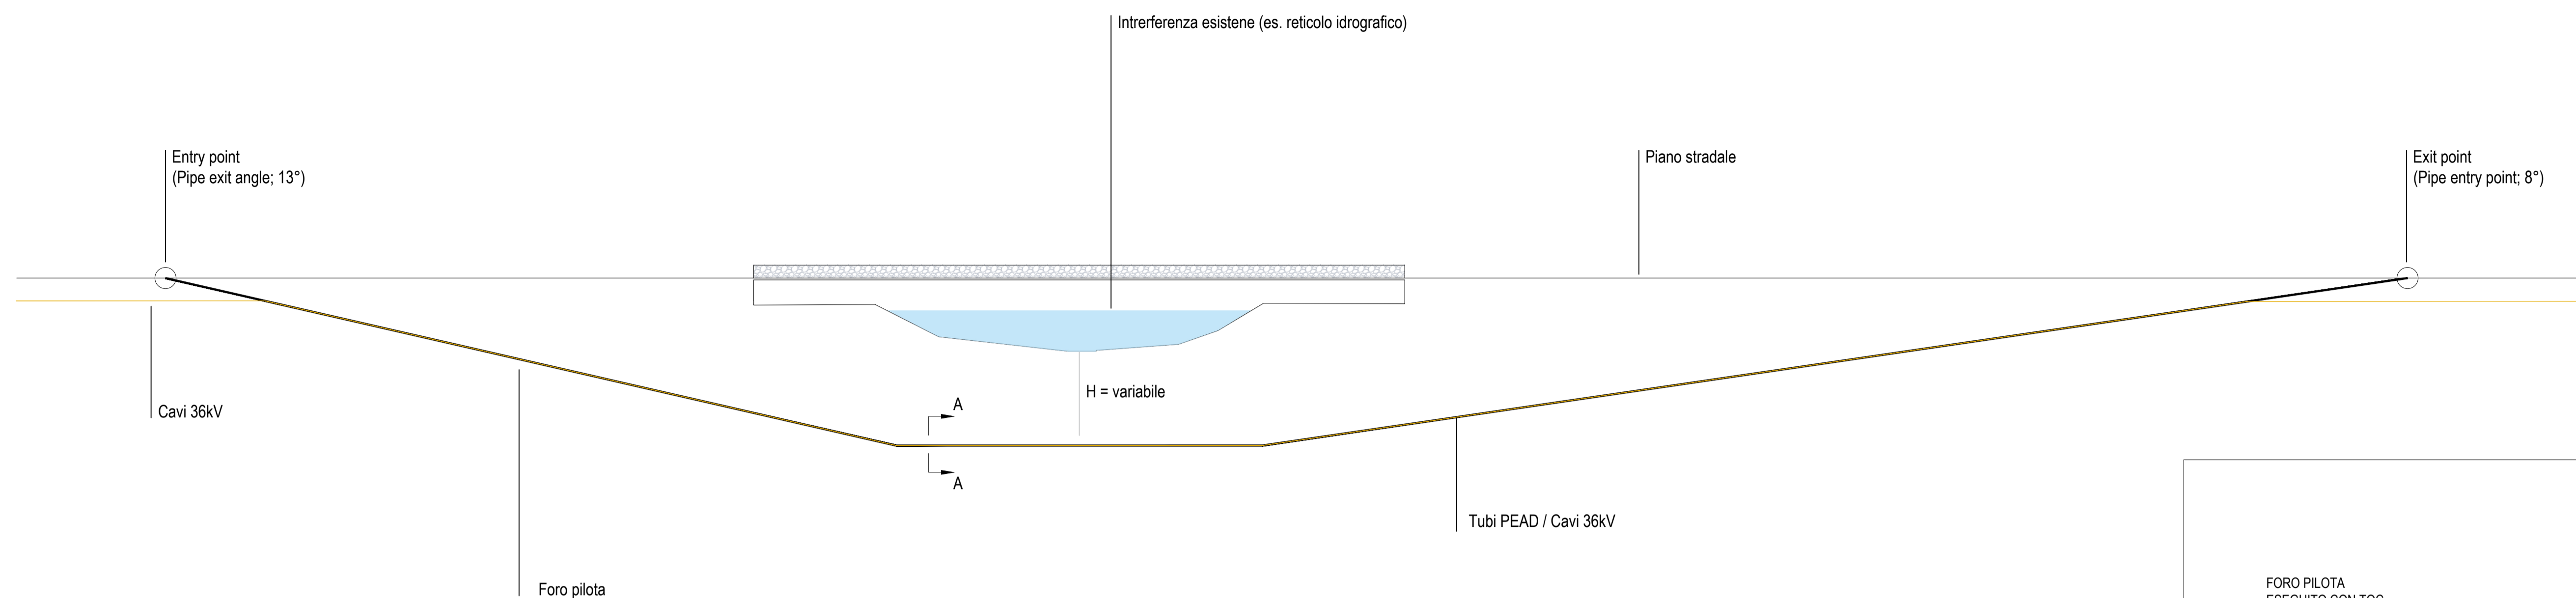


scala 1:100
0 1 2 5 m

scala 1:25
0 0.25 0.5 1.25 m

Cavidotti protetti (tipologia 2)

scala 1:25

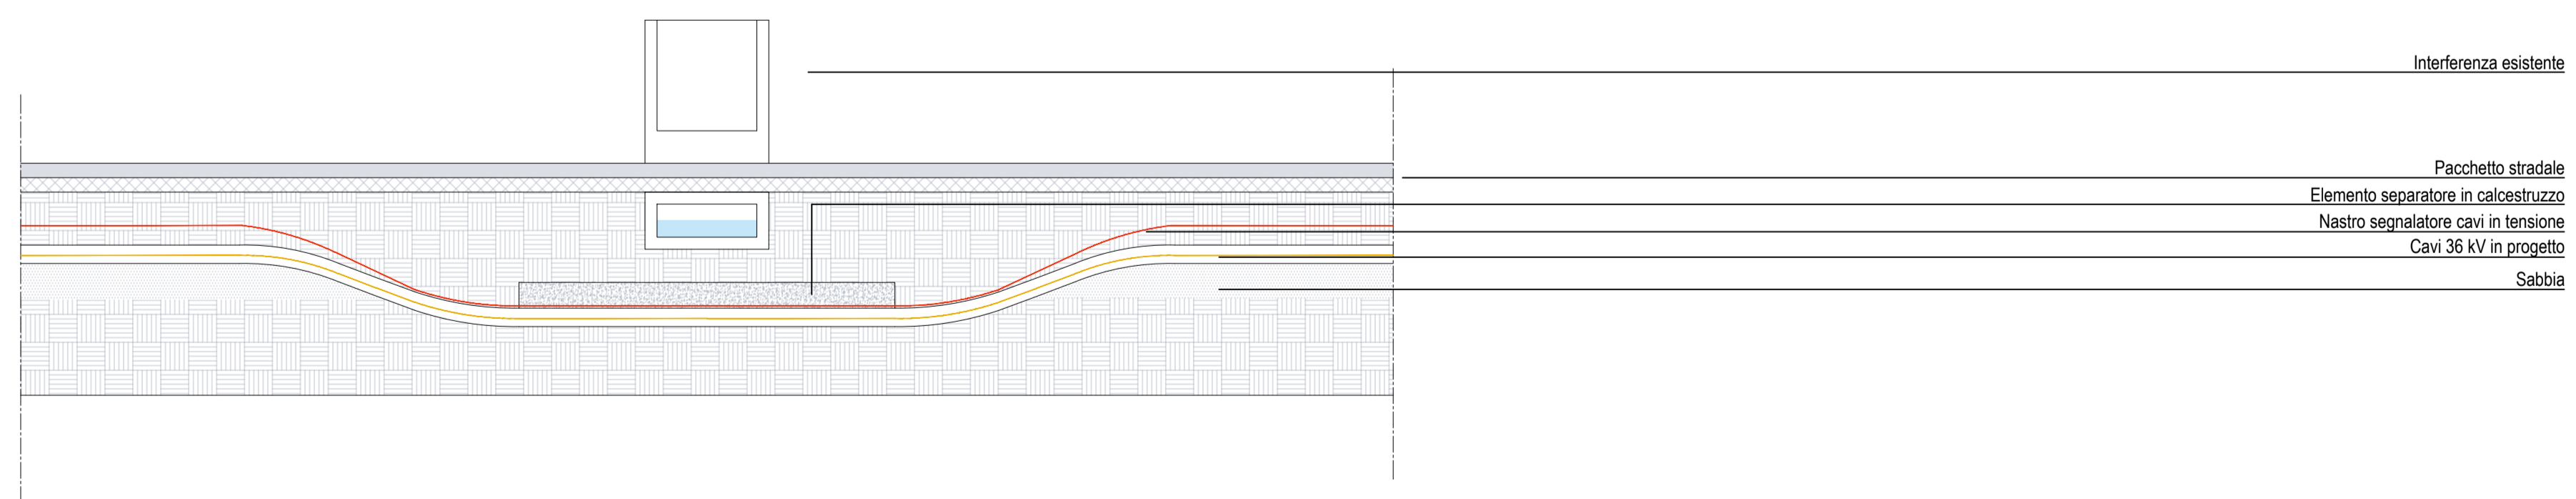

scala 1:25
0 0.25 0.5 1.25 m

PROPRONENTE
ESE GALILEO S.R.L.
Via Lavaredo, 44/52
30174 Venezia

PROGETTAZIONE E COORDINAMENTO
LAAP ARCHITECTS
urban quality consultants
via Francesco Laurana 28
90143 - Palermo - Italia
t 091.7834427 - fax 091.7834427
laap.it - info@laap.it

Architetto e Dottore Agronomo Antonino Palazzolo

Numero di commessa laap: 365

N° COMMESSA
1561

IMPIANTO AGRIVOLTAICO GALILEO
POTENZA FOTOVOLTAICA 53.8 MW IN DC (POTENZA IN IMMISSIONE 50 MW) + 20 MW SISTEMA DI ACCUMULO
CITTA' METROPOLITANA DI PALERMO
IMPIANTO COMUNE DI MONREALE
OPERE DI CONNESSIONE ALLA RTN COMUNI DI MONREALE, PIANA DEGLI ALBANESI,
SANTA CRISTINA GELA E BELMONTE MEZZAGNO

ELABORATO
PARTICOLARI REALIZZATIVI DELLE INTERFERENZE

CODICE ELABORATO
PD.45

NOME FILE: 365_CART_elaborato_r00.dwg

00	30/04/2024	PRIMA EMISSIONE	LAAP ARCHITECTS	Arch. Sandro Di Gangi	Arch. e Agr. Antonino Palazzolo
REV.	DATA	DESCRIZIONE REVISIONE	REDATTO	VERIFICA	APPROVAZIONE