

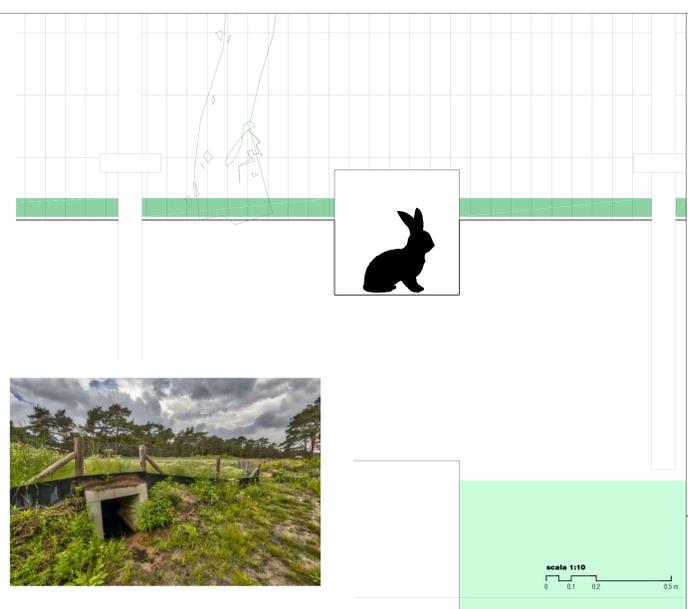


Particolare passaggio faunistico
Scala 1:10

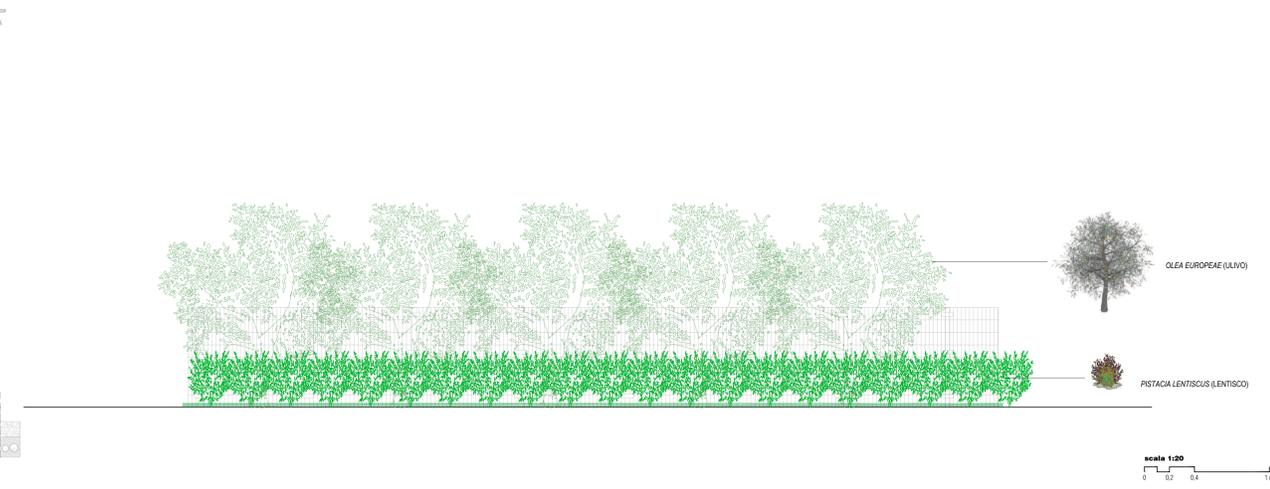

Tipico fascia arborea e mitigazione visiva dell'impianto
Scala 1:20

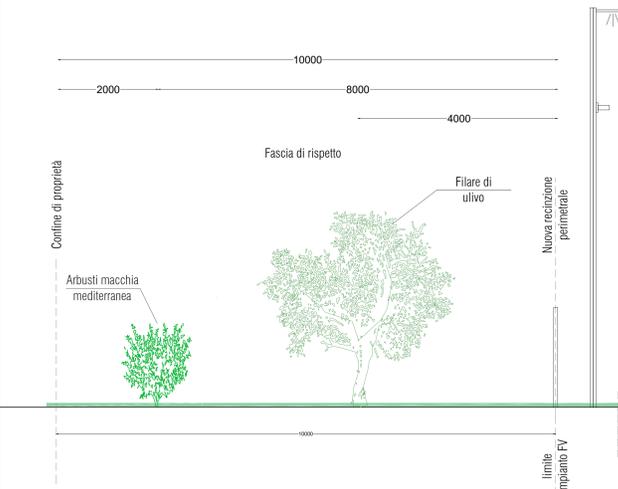

LEGENDA Planimetria interventi mitigazione ambientale
Scala 1:5.000

- AREA IMPIANTO AGRIVOLTAICO GALIELLO
- CABINA DI TRASFORMAZIONE
- FASCIA DI MITIGAZIONE E RECINZIONE
- AREA PER LA RIMESSA DI ATTREZZI AGRICOLI
- BACINO IDRICO DI PROGETTO
- VIABILITA' DI PASSAGGIO PER ACCESSO ALLE AREE DI IMPIANTO
- VIABILITA' INTERNA IN TERRA BATTUTA
- VIABILITA' DI ACCESSO ALLE CABINE DI TRASFORMAZIONE
- VIABILITA' DI INGRESSO ALLE AREE DI IMPIANTO
- CANALI DI RACCOLTA ACQUE E TUBI ARMICO
- TUBI ARMICO
- LINEA MT ESISTENTE E RELATIVA FASCIA DI ASSERIMENTO (8,00 m + 8,00 m da asse)
- NUOVO CAVIDOTTO INTERRATO 36 KV SU VIABILITA' ESISTENTE
- NUOVO CAVIDOTTO INTERRATO 36 KV SU VIABILITA' DI PROGETTO/ADDEGUAMENTO
- NUOVO CAVIDOTTO INTERRATO 36 KV SU TERRENO AGRICOLO
- INTERRAMENTO LINEA MT ESISTENTE E RELATIVA FASCIA DI ASSERIMENTO (2,00 m + 2,00 m da asse)
- CONFINI COMUNALE

OPERE DI MITIGAZIONE

- FASCIA DI MITIGAZIONE
- CASSETTE NIDO
- PASSAGGI FAUNISTICI

Scale 1:5.000

PROPRIONTE
ISE GALIELLO S.R.L.
Via Linato, 41/2
30174 Venezia

elettrostudio

PROGETTAZIONE E COORDINAMENTO
LAAP ARCHITECTS
urban quality consultants
Architetto e Dottore Agragrico: Antonino Palazzolo

LAAP ARCHITECTS Srl
via Francesco Laurana 28
90143 - Palermo - Italia
t. 091.7834427 - fax 091.7834427
laap.it - info@laap.it
Numero di commessa laap: 365

ARCHITETTI
ANTONINO PALAZZOLO
PAESAGGISTI

PROF. ING. AGRICOLTORI
E ING. AGRICOLTORI
LAUREATI
ANTONINO PALAZZOLO
ANTONINO PALAZZOLO
C. 1907

N° COMMESA 1561

IMPIANTO AGRIVOLTAICO GALIELLO
POTENZA FOTOVOLTAICA 53,8 MW IN DC (POTENZA IN IMMISSIONE 50 MW) + 20 MW SISTEMA DI ACCUMULO
CITTÀ METROPOLITANA DI PALERMO
IMPIANTO COMUNE DI MONREALE
OPERE DI CONNESSIONE ALLA RTN COMUNI DI MONREALE, PIANA DEGLI ALBANESEI, SANTA CRISTINA GELA E BELMONTÉ MEZZAGNO

PROGETTO DEFINITIVO
PLANIMETRIA CON UBICAZIONE INTERVENTI DI MITIGAZIONE AMBIENTALE

ELABORATO

CODELE ELABORATO
PD.46

Nome FILE: 365_CART_ambiente_00.dwg

01_20042024 PRIMA EMISSIONE LAAP ARCHITECTS Arch. Saverio Di Gangi Arch. e Agr. Antonino Palazzolo
02_2024 SECONDA EMISSIONE REVISIONE

COPYRIGHT - TUTTI I DIRITTI SONO RISERVATI A NORMA DI LEGGE